



LOKÁLNÍ NAVÝŠENÍ STEZKY
– ochrana kořenového systému stromov

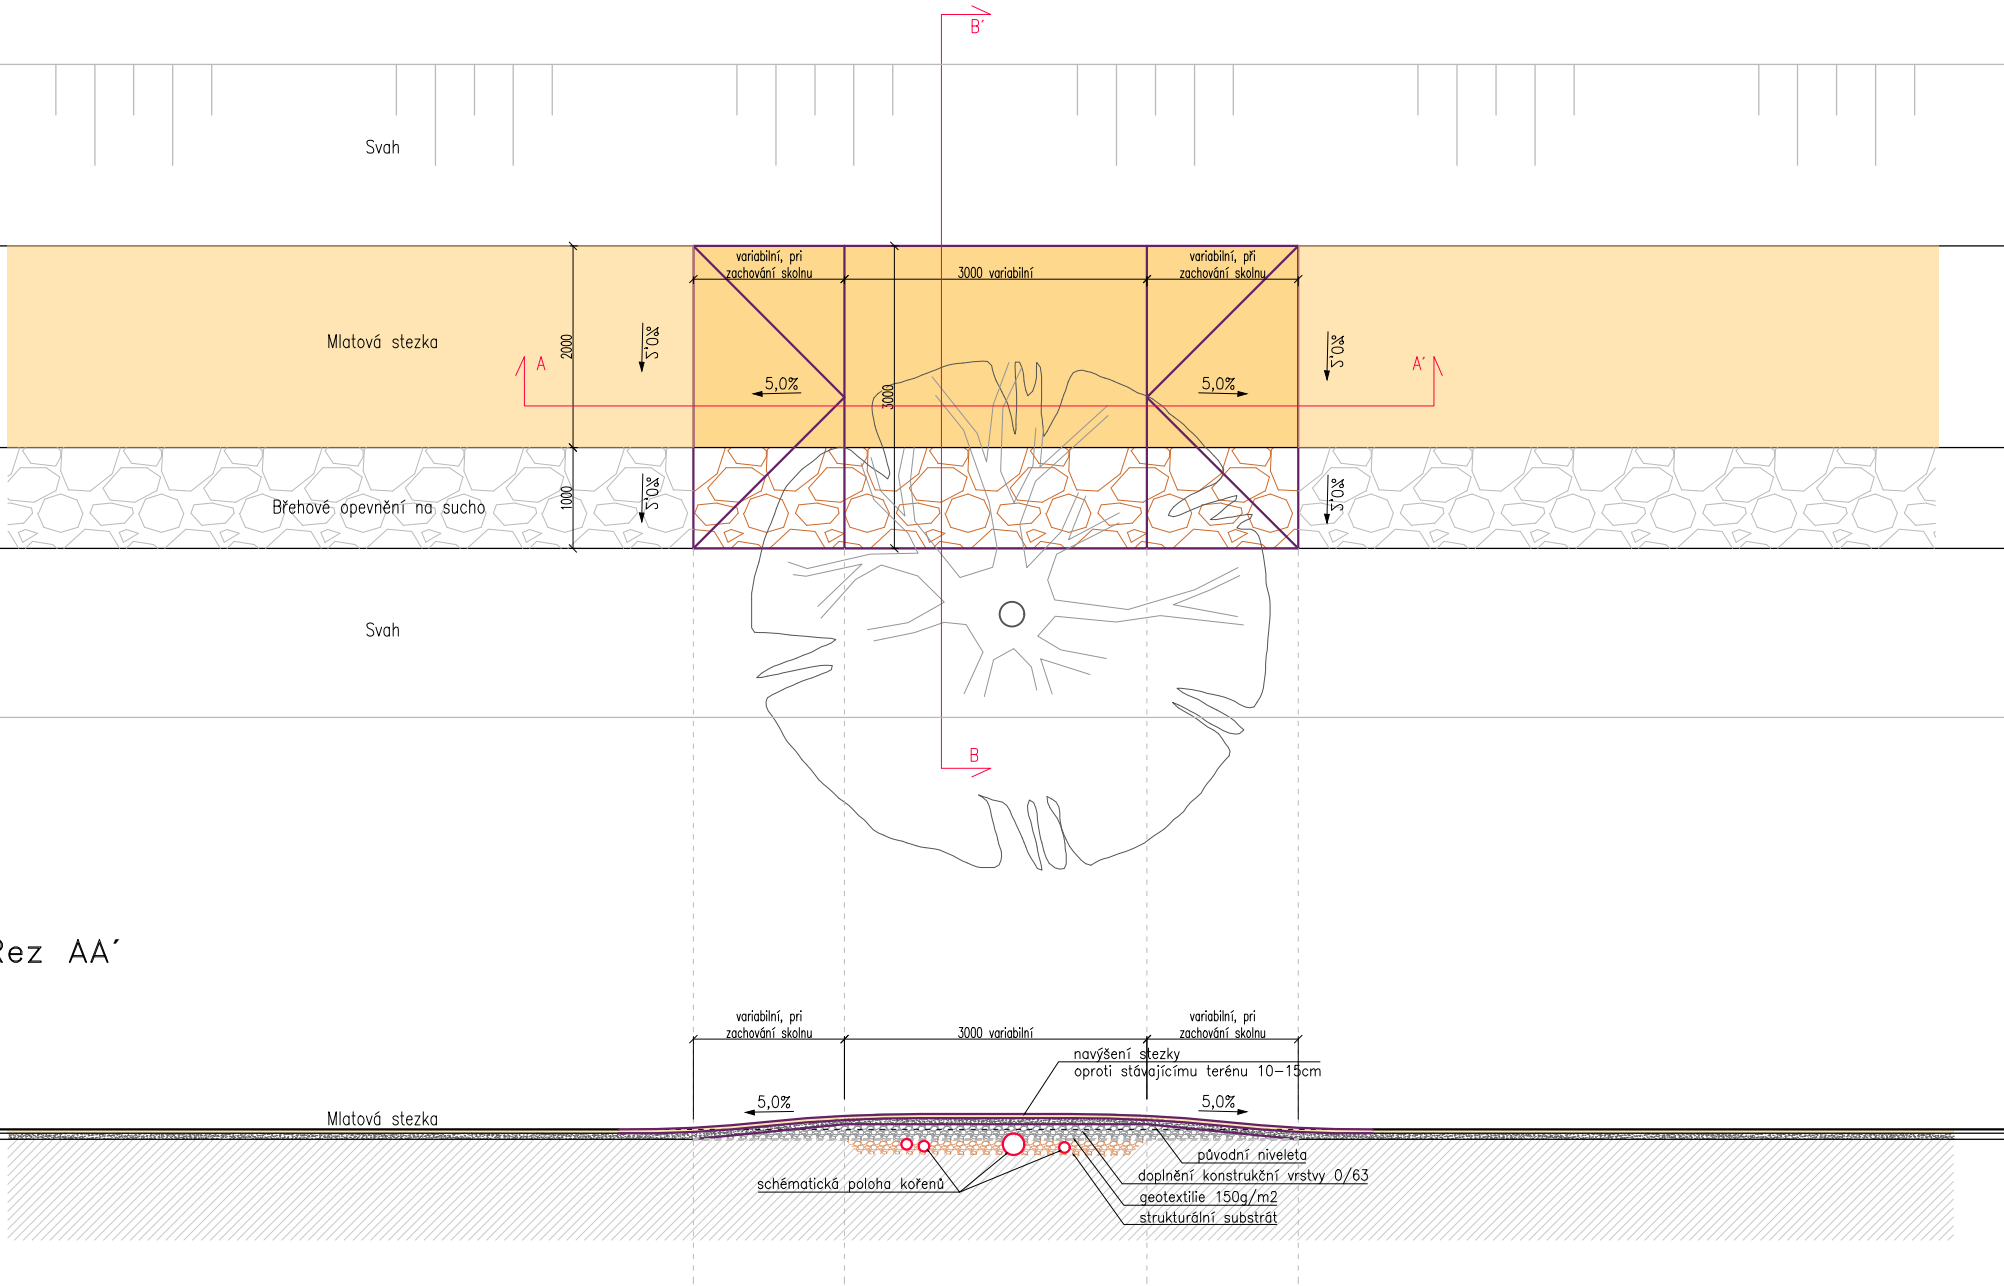

Řez AA'

Řez BB'

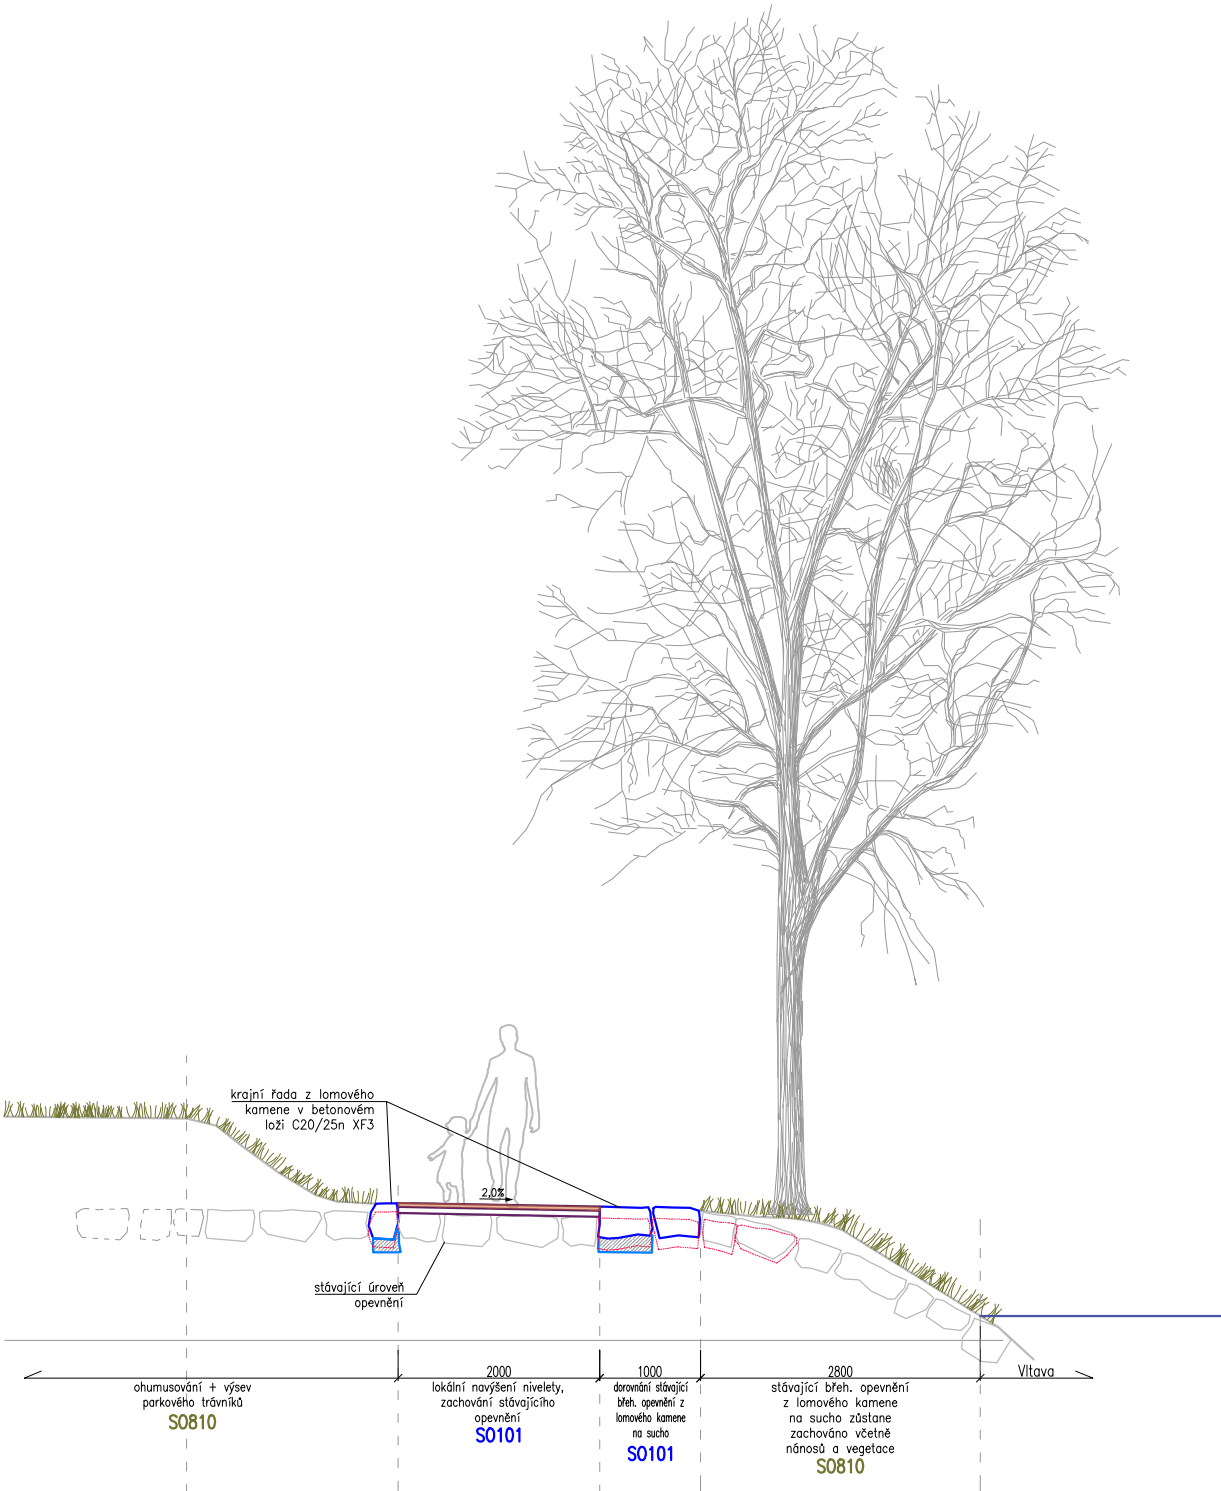

změna	popis vydání, změny	vypracoval	datum

VÝŠKOVÝ SYSTÉM BPV

SOUŘADNICOVÝ SYSTÉM JTSK

HLAVNÍ PROJEKTANT: **atelierpromika**
projektová činnost v dopravě
Muchova 9/223, 160 00 Praha 6
tel. +420 233 081 261
e-mail: promika@promika.cz
IČO: 26080273

PROJEKTANT ČÁSTI: **REHWALDT LANDSCAPE ARCHITECTS**
REHWALDT LANDSCAPE ARCHITECTS
Charles de Gaulle 629/5
160 00 Praha 6

OBJEDNATEL: Městská část Praha 8, Zenklova 35/1, 180 48 Praha 8 - Libeň

VYPRACOVAL: Ing. Richard Labanc

ODPOVĚDNÝ PROJEKTANT: Ing. Petr Peštál

AKCE: **Úprava bezmotorové komunikace A2 a A26**

ČÁST: **D.5.4 Lokální navýšení stezky**

PŘÍLOHA:

STUPEŇ: Změna stavby před dokončením

DATUM: 12/2022

MĚŘÍTKO: 1:75

FORMÁT: 730x297

© návrh řešení obsažený ve výkresové a textové části je předmětem ochrany dle autorského zákona