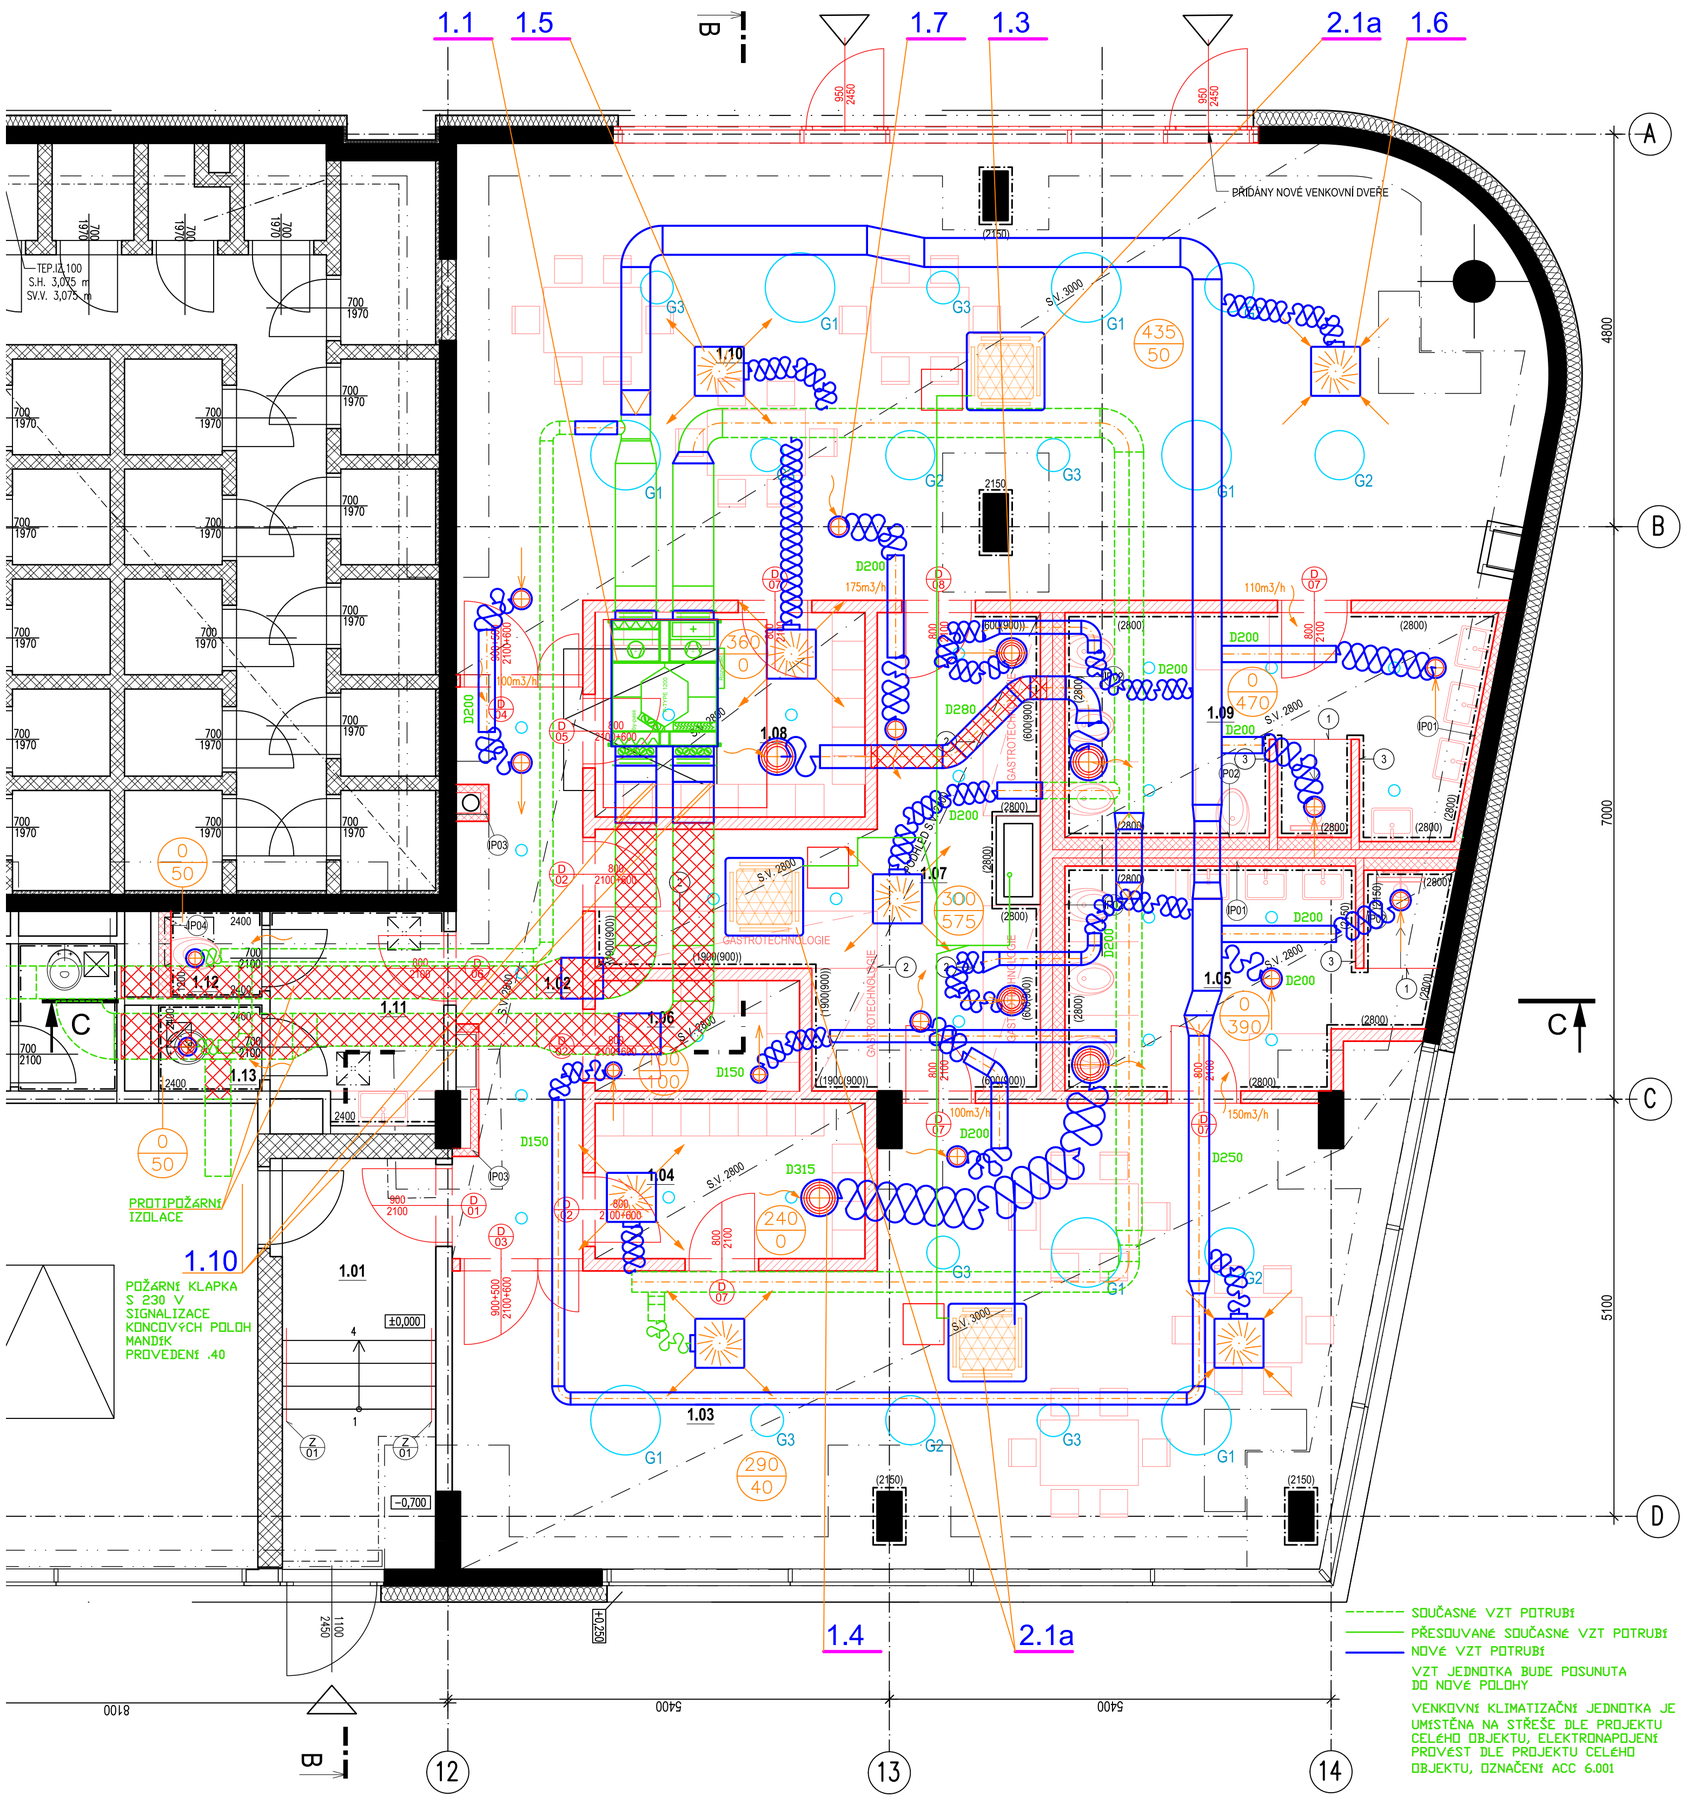

LEGENDA MÍSTNOSTÍ

OZN.	POPIS MÍSTNOSTI	PLOCHA [m²]	S.V. [mm]	PODLAHA	STĚNY	STROP	POZNÁMKA
1.01	VSTUPNÍ CHODBA	9.61	3000,3700	ČISTÍCÍ ZÓNA + KERAM. DLAŽBA	VÁPENOCEMENTOVÁ OMÍTKA + BARVA	SDK PODHLED	KERAMICKÝ SOKL V=70MM
1.02	CHODBA	10.85	2800	KERAM. DLAŽBA	PENETRAČNÍ NÁTĚR + MALBA / SUROVÝ BETON	SDK PODHLED	KERAMICKÝ SOKL V=70MM
1.03	HERNA (12 DĚTÍ)	53.26	3000	MARMOLEUM	PENETRAČNÍ NÁTĚR + MALBA / SUROVÝ BETON	AKUSTICKÝ PODHLED	PODLAHOVÁ LIŠTA
1.04	ŠATNA DĚTI	6.27	2800	MARMOLEUM	PENETRAČNÍ NÁTĚR + MALBA	SDK PODHLED	PODLAHOVÁ LIŠTA
1.05	UMÝVÁRNA DĚTI	11.46	2800	KERAM. DLAŽBA	KERAM. OBKLAD V. 2800	SDK PODHLED	-
1.06	ŠATNA PERSONÁL	3.38	2800	KERAM. DLAŽBA	PENETRAČNÍ NÁTĚR + MALBA	SDK PODHLED	KERAMICKÝ SOKL V=70MM
1.07	PŘÍJEM / VÝDEJ JÍDLA	18.15	2800	KERAM. DLAŽBA	KERAM. OBKLAD V. 600(900)/ 1900(900) PENETRAČNÍ NÁTĚR + MALBA	SDK PODHLED	KERAMICKÝ SOKL V=70MM
1.08	ŠATNA DĚTI	8.25	2800	MARMOLEUM	PENETRAČNÍ NÁTĚR + MALBA	SDK PODHLED	PODLAHOVÁ LIŠTA
1.09	UMÝVÁRNA DĚTI	13.66	2800	KERAM. DLAŽBA	KERAM. OBKLAD V. 2800	SDK PODHLED	-
1.10	HERNA (18 DĚTÍ)	73.53	3000	MARMOLEUM	PENETRAČNÍ NÁTĚR + MALBA / SUROVÝ BETON	AKUSTICKÝ PODHLED	PODLAHOVÁ LIŠTA
1.11	PŘEDSÍŇ PERSONÁL	5.22	2400	KERAM. DLAŽBA	KERAM. OBKLAD V. 2400, PENETRAČNÍ NÁTĚR + MALBA, SUROVÝ BETON	SDK PODHLED	KERAMICKÝ SOKL V=70MM
1.12	WC PERSONÁL	1.33	2400	KERAM. DLAŽBA	KERAM. OBKLAD V. 2400, SUROVÝ BETON	SDK PODHLED	KERAMICKÝ SOKL V=70MM
1.13	VÝLEVKA	1.17	2400	KERAM. DLAŽBA	KERAM. OBKLAD V. 2400	SDK PODHLED	KERAMICKÝ SOKL V=70MM
CELKEM UŽITNÁ PLOCHA		216.13					

LEGENDA MATERIÁLŮ

- STÁVAJÍCÍ ŽB KONSTRUKCE — dle původní projektové dokumentace
- STÁVAJÍCÍ KONSTRUKCE SDK — dle původní projektové dokumentace
- STÁVAJÍCÍ KONSTRUKCE - ZDIVO ZE ZDÍCÍCH BLOKŮ LIAPOR — dle původní projektové dokumentace
- STÁVAJÍCÍ KONSTRUKCE - TEPELNĚ IZOLAČNÍ DESKY MULTIPOR — dle původní projektové dokumentace
- STÁVAJÍCÍ KONSTRUKCE - TEPELNÁ IZOLACE MINERÁLNÍ, ETICS — dle původní projektové dokumentace
- NAVRHOVANÁ SDK PŘÍČKA TL. 150 mm / 100 mm — 2x12,5mm, CW 100 / 50, tl. min. izolace 100mm / 50mm
- NAVRHOVANÁ SDK PŘEDSTĚNA

LEGENDA ZNAČEK

- IP01 — INSTALAČNÍ PŘEDSTĚNA S VNITŘNÍM ROZMĚREM 75 mm, DVOJITĚ OPLÁŠTĚNÁ SDK DESKAMI TL. 12,5 mm , REVIZNÍ DVÍŘKA JSOU SOUČÁSTÍ DODÁVKY JEDNOTLIVÝCH SPECIALIZACÍ, POUŽITA ZELENÁ DESKA POD KERAM. OBKLAD
- IP02 — INSTALAČNÍ PŘEDSTĚNA S VNITŘNÍM ROZMĚREM 125 mm, DVOJITĚ OPLÁŠTĚNÁ SDK DESKAMI TL. 12,5 mm , REVIZNÍ DVÍŘKA JSOU SOUČÁSTÍ DODÁVKY JEDNOTLIVÝCH SPECIALIZACÍ, POUŽITA ZELENÁ DESKA POD KERAM. OBKLAD
- IP03 — INSTALAČNÍ PŘEDSTĚNA TL. 100 mm
- IP04 — INSTALAČNÍ PŘEDSTĚNA TL. 150 mm VÝŠKY 1200mm
- X/00 — VIZ VÝPIS PRVKŮ PSV
- X00 — VIZ VÝPIS SKLADBY KONSTRUKCÍ

LEGENDA POZNÁMEK

1. HRANA SPRCHOVÉHO KOUTU VE STEJNÉ ÚROVNI JAKO PODLAHA KOUPELNY, SPRCHOVÝ KOUT VASPÁDOVÁN DO ŽLABU,
2. TECHNOLOGICKÉ VYBAVENÍ VÝDEJNY JÍDLA - M. Č. 1.07 - PODROBNĚJI VIZ D1.4.3 GASTROTECHNOLOGIE, OBLOŽENÍ SESTAVY PODROBNĚJI VIZ PROJEKT INTERIÉRU
3. SDK PŘÍČKA SPRCHOVÉHO KOUTU JEN DO VÝŠKY 2150MM.
4. NAVRHOVANÁ KERAMICKÁ DLAŽBA TL. 10MM NA LEPÍCÍ VRSTVU TL.5MM NA STÁVAJÍCÍ PODLAHU

0,000 = 185,20 m.n.m. B.p.v.

ATELIER TECL
ATELIER TECL s.r.o.
GROHOVA 51
602 00 BRNO
+420 544 212 348
www.ateliertecl.cz

ZODPOVĚDNÝ PROJEKTANT	ING. ARCH. LUKÁŠ TECL	razítko a číslo paré
VEDOUCÍ PROJEKTU	ING. IVO KAKÁČ	
ARCHITEKT	ING. ARCH. LUKÁŠ TECL	
VYPRACOVAL	ING. PREŠNAJDER P	
KONTROLOVAL	ING. IVO KAKÁČ	

STAVEBNÍK: ÚMČ Praha 8

DOKUMENTACE PRO PROVEDENÍ STAVBY

NÁZEV A MÍSTO STAVBY

DĚTSKÁ SKUPINA
Polyfunkční dům Zenklova

OBJEKT
SO 01 - DĚTSKÁ SKUPINA

ČÁST
D.1.4.3 VZDUCHOTECHNIKA A CHLAZENÍ

NÁZEV DOKUMENTU
PŮDORYS 1NP

FORMÁT	6 x A4
DATUM	04/2024
STUPEŇ	DPS
ZAK. ČÍSLO	2023125
MĚŘÍTKO	1:50

ČÍSLO PŘÍLOHY
D.1.4.3.03