

OBSAH

1. TABULKA VNĚJŠÍCH VÝPLNÍ OTVORŮ
2. TABULKA VNITŘNÍCH VÝPLNÍ OTVORŮ
3. VNĚJŠÍ VÝPLNĚ OTVORŮ - VZOROVÉ DETAILS
 - 1 DETAIL OKNA 01
 - 2 DETAIL OKNA 02
 - 3 DETAIL OKNA 03
 - 4 DETAIL OKNA 04
 - 5 DETAIL DVEŘÍ 05




Průmyslová 1306/7, 10200, Praha 10

STAVEBNÍ PROJEKCE

INVESTOR	Úřad MČ Praha 8 Zenklova 1/35, 180 00 Praha 8 - Libeň		KONTRLOVAL	Ing. Stojan Z.	
			ODP.PROJEKTANT	Ing. Stojan Z.	
MÍSTO STAVBY	p. č. 3677	KATASTR	Libeň [730891]	VYPRACOVAL	Ing. Čermáková H.
STAVBA	Přestavby nebytových prostor pro dětskou skupinu na adrese Zenklova 576/27, 180 00 Praha 8 - Libeň			ZAKÁZKOVÉ ČÍSLO	410-23/PP
				STUP.DOKUMENTACE	Prováděcí proj.
				DATUM - FORMÁT	07 / 2024
				MEŘÍTKO VÝKRESU	-
ČÁST	Architektonicko stavební řešení			ČÁST DOKUMENTACE	Č.PŘÍLOHY
VÝKRES	Tabulka výplní otvorů			D.1.1.3	13.


TABULKA VNĚJŠÍCH VÝPLNÍ OTVORŮ

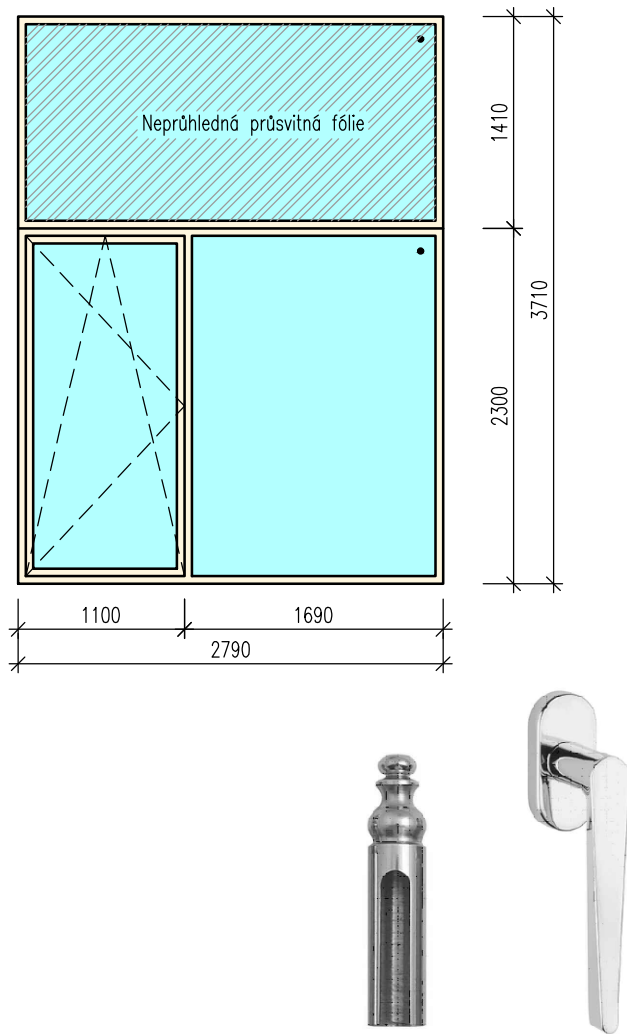OZN.		POČET CELKEM:						1ks		SCHÉMA	
POPIS		DŘEVĚNÉ FIXNÍ OKNO S BALKÓNOVÝMI DVEŘMI									
UMÍSTĚNÍ		m. č. B.01 – DĚTSKÁ HERNA									
ROZMĚR STAVEBNÍHO OTVORU ŠxV [mm]		2810x3750mm viz dodavatel a detaily, nutno zaměřit na stavbě									
VÝROBNÍ ROZMĚR OKNA ŠxV [mm] (PLOCHA)		VIZ SCHÉMA – 2790x3710mm (10,35m²) viz dodavatel a detaily, nutno zaměřit na stavbě									
MATERIÁL		DŘEVĚNÝ RÁM SMRKOVÝ LEPENÝ hl. 78mm									
POVRCHOVÁ ÚPRAVA		BAREVNÝ NATĚR PERLOVÁ BÍLÁ 1013									
ZPŮSOB OTEVÍRÁNÍ		FIXNÍ, OTVÍRAVÉ/SKLOPNÉ									
ZASKL. N.	VNĚJŠÍ	PROTIHLUKOVÉ TROJSKLO 6–12Ar–4–12Ar–4									
	VNITŘNÍ	–									
SOUČ. PROSTUPU TEPLA		U _{max.} = 1,0 w/m2K									
VZDUCHOVÁ NEPRŮZVUČNOST		36 dB (např. AKUTOP XN WS 38/36)									
LIŠTOVÁNÍ		–									
KOVÁNÍ		OCELOVÉ CELOOBVODOVÉ									
VRCHNÍ KOVÁNÍ		CHROM LESKLÝ									
ŽALUZIE (INT./EXT.)		NE/NE									
PARAPET VNITŘNÍ		PODLAHA									
PARAPET VNĚJŠÍ		FeZn PLECH ČERNÝ RAL 9005									
OSTĚNÍ VNITŘNÍ		VNITŘNÍ ŠTUKOVÁ OMÍTKA									
OSTĚNÍ VNĚJŠÍ		KZS + FASÁDNÍ OMÍTKA									
PŘEKLAD		STÁVAJÍCÍ									
POZN.		KOVÁNÍ VČ. KLÍK A ZDOBNÝCH OKENNÍCH ZÁVĚSŮ, OKENNÍ KRYTY ZÁVĚSŮ V BARVĚ OKNA, DÍŠŤANČNÍ RÁMEČEK V BARVĚ OKNA									
POČET KS									CELKEM		
	počet ks	1							1		

POHLED Z EXT., M 1:50


POHLED Z EXT., M 1:50

OZN.		POČET CELKEM:						SCHÉMA	
02		1ks							
POPIS		DŘEVĚNÉ FIXNÍ OKNO S BALKÓNOVÝMI DVEŘMI							
UMÍSTĚNÍ		m. č. A.01 – PRODEJNA							
ROZMĚR STAVEBNÍHO OTVORU ŠxV [mm]		2800x3730mm viz dodavatel a detaily, nutno zaměřit na stavbě							
VÝROBNÍ ROZMĚR OKNA ŠxV [mm] (PLOCHA)		VIZ SCHÉMA – 2780x3690mm (10,26m ²) viz dodavatel a detaily, nutno zaměřit na stavbě							
MATERIÁL		DŘEVĚNÝ RÁM SMRKOVÝ LEPENÝ hl. 78mm							
POVRCHOVÁ ÚPRAVA		BAREVNÝ NATĚR PERLOVÁ BÍLÁ 1013							
ZPŮSOB OTEVÍRÁNÍ		FIXNÍ, OTVÍRÁVÉ/SKLOPNÉ							
ZASKLĚNÍ	VNĚJŠÍ	PROTIHLUKOVÉ TROJSKLO 6–12Ar–4–12Ar–4							
	VNITŘNÍ	–							
SOUČ. PROSTUPU TEPLA		U _{max.} = 1,0 w/m ² K							
VZDUCHOVÁ NEPRŮZVUČNOST		36 dB (např. AKUTOP XN WS 38/36)							
LIŠTOVÁNÍ		–							
KOVÁNÍ		OCELOVÉ CELOOBVODOVÉ							
VRCHNÍ KOVÁNÍ		CHROM LESKLÝ							
ŽALUZIE (INT./EXT.)		NE/NE							
PARAPET VNITŘNÍ		PODLAHA							
PARAPET VNĚJŠÍ		FeZn PLECH ČERNÝ RAL 9005							
OSTĚNÍ VNITŘNÍ		VNITŘNÍ ŠTUKOVÁ OMÍTKA							
OSTĚNÍ VNĚJŠÍ		KZS + FASÁDNÍ OMÍTKA							
PŘEKLAD		STÁVAJÍCÍ							
POZN.		KOVÁNÍ VČ. KLÍK A ZDOBNÝCH OKENNÍCH ZÁVĚSŮ, OKENNÍ KRYTÝ ZÁVĚSŮ V BARVĚ OKNA, DÍŠTANČNÍ RÁMEČEK V BARVĚ OKNA							
POČET KS								CELKEM	
	počet ks	1						1	

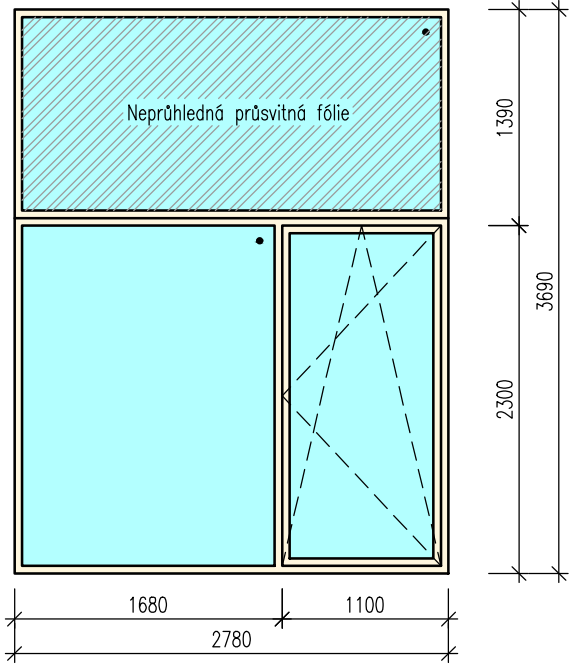


POHLED Z EXT., M 1:50

OZN.		POČET CELKEM:						SCHÉMA	
03		1ks							
POPIS		DŘEVĚNÉ FIXNÍ OKNO S BALKÓNOVÝMI DVEŘMI							
UMÍSTĚNÍ		m. č. B.01 – DĚTSKÁ HERNA							
ROZMĚR STAVEBNÍHO OTVORU ŠxV [mm]		2610x3750mm viz dodavatel a detaily, nutno zaměřit na stavbě							
VÝROBNÍ ROZMĚR OKNA ŠxV [mm] (PLOCHA)		VIZ SCHÉMA – 2590x3710mm (9,61m²) viz dodavatel a detaily, nutno zaměřit na stavbě							
MATERIÁL		DŘEVĚNÝ RÁM SMRKOVÝ LEPENÝ hl. 78mm							
POVRCHOVÁ ÚPRAVA		BAREVNÝ NATĚR PERLOVÁ BÍLÁ 1013							
ZPŮSOB OTEVÍRÁNÍ		FIXNÍ, OTVÍRAVÉ/SKLOPNÉ							
ZASKLĚNÍ	VNĚJŠÍ	PROTIHLUKOVÉ TROJSKLO 6–12Ar–4–12Ar–4							
	VNITŘNÍ	–							
SOUČ. PROSTUPU TEPLA		U _{max.} = 1,0 w/m²K							
VZDUCHOVÁ NEPRŮZVUČNOST		36 dB (např. AKUTOP XN WS 38/36)							
LIŠTOVÁNÍ		–							
KOVÁNÍ		OCELOVÉ CELOOBVODOVÉ							
VRCHNÍ KOVÁNÍ		CHROM LESKLÝ							
ŽALUZIE (INT./EXT.)		NE/NE							
PARAPET VNITŘNÍ		PODLAHA							
PARAPET VNĚJŠÍ		FeZn PLECH ČERNÝ RAL 9005							
OSTĚNÍ VNITŘNÍ		VNITŘNÍ ŠTUKOVÁ OMÍTKA							
OSTĚNÍ VNĚJŠÍ		KZS + FASÁDNÍ OMÍTKA							
PŘEKLAD		STÁVAJÍCÍ							
POZN.		KOVÁNÍ VČ. KLIK A ZDOBNÝCH OKENNÍCH ZÁVĚSŮ, OKENNÍ KRYTÝ ZÁVĚSŮ V BARVĚ OKNA, DÍŠTANČNÍ RÁMEČEK V BARVĚ OKNA							
POČET KS								CELKEM	
	počet ks	1						1	

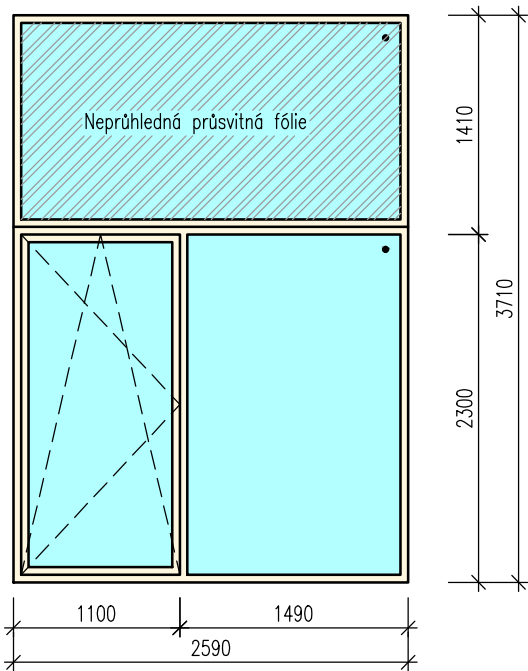

POHLED Z EXT., M 1:50


OZN.		POČET CELKEM:						SCHÉMA	
O4		1ks							
POPIS		DŘEVĚNÉ FIXNÍ OKNO S BALKÓNOVÝMI DVEŘMI							
UMÍSTĚNÍ		m. č. A.01 – PRODEJNA							
ROZMĚR STAVEBNÍHO OTVORU ŠxV [mm]		2600x3730mm viz dodavatel a detaily, nutno zaměřit na stavbě							
VÝROBNÍ ROZMĚR OKNA ŠxV [mm] (PLOCHA)		VIZ SCHÉMA – 2580x3690mm (9,52m²) viz dodavatel a detaily, nutno zaměřit na stavbě							
MATERIÁL		DŘEVĚNÝ RÁM SMRKOVÝ LEPENÝ hl. 78mm							
POVRCHOVÁ ÚPRAVA		BAREVNÝ NÁTĚR PERLOVÁ BÍLÁ 1013							
ZPŮSOB OTEVÍRÁNÍ		FIXNÍ, OTVÍRAVÉ/SKLOPNÉ							
ZASKLĚNÍ	VNĚJŠÍ	PROTIHLUKOVÉ TROJSKLO 6–12Ar–4–12Ar–4							
	VNITŘNÍ	–							
SOUČ. PROSTUPU TEPLA		U _{max.} = 1,0 w/m2K							
VZDUCHOVÁ NEPRŮZVUČNOST		36 dB (např. AKUTOP XN WS 38/36)							
LIŠTOVÁNÍ		ZAČIŠŤOVACÍ DŘEVĚNÁ LIŠTA							
KOVÁNÍ		OCELOVÉ CELOOBVODOVÉ							
VRCHNÍ KOVÁNÍ		CHROM LESKLÝ							
ŽALUZIE (INT./EXT.)		NE/NE							
PARAPET VNITŘNÍ		PODLAHA							
PARAPET VNĚJŠÍ		FeZn PLECH ČERNÝ RAL 9005							
OSTĚNÍ VNITŘNÍ		VNITŘNÍ ŠTUKOVÁ OMÍTKA							
OSTĚNÍ VNĚJŠÍ		KZS + FASÁDNÍ OMÍTKA							
PŘEKLAD		STÁVAJÍCÍ							
POZN.		KOVÁNÍ VČ. KLÍK A ZDOBNÝCH OKENNÍCH ZÁVĚSŮ, OKENNÍ KRYTY ZÁVĚSŮ V BARVĚ OKNA, DÍŠŤOVACÍ RÁMČÍK V BARVĚ OKNA							
POČET KS								CELKEM	
	počet ks	1						1	

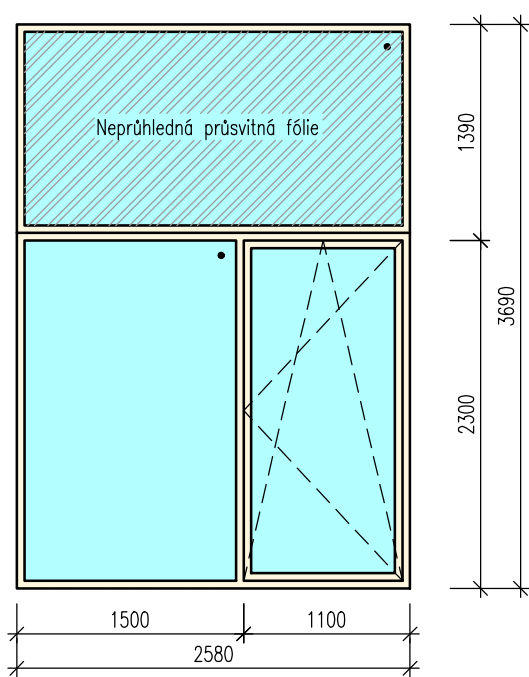

POHLED Z EXT., M 1:50


POHLED Z EXT., M 1:50

OZN.		POČET CELKEM:						SCHÉMA	
O5		1ks							
POPIS		JEDNOKŘÍDLÉ DŘEVĚNÉ DVEŘE SE SKLOPNÝM NADSVĚTLÍKEM							
UMÍSTĚNÍ		m. č. B.14 – SKLAD PRO ZAHRADU							
ROZMĚR STAVEBNÍHO OTVORU ŠxV [mm]		1280x2730mm viz dodavatel a detaily, nutno zaměřit na stavbě							
VÝROBNÍ ROZMĚR DVEŘÍ ŠxV [mm]		VIZ SCHÉMA – 1260x2720mm (3,43m²) DVEŘNÍ KŘÍDLO 1100/2100mm viz dodavatel a detaily, nutno zaměřit na stavbě							
MATERIÁL		DŘEVĚNÉ KŘÍDLO S PUR VLOŽKOU 24mm							
POVRCHOVÁ ÚPRAVA		2x LAZUROVACÍ LAK							
ZPŮSOB OTEVÍRÁNÍ		DVEŘE OTOČNÉ, NADSVĚTLÍK SKLOPNÝ							
ZASKLENÍ	VNĚJŠÍ	IZOLAČNÍ TROJSKLO 4–12Ar–4–12Ar–4							
	VNITŘNÍ	–							
SOUČ. PROSTUPU TEPLA		U _{dop.} = 1,0 w/m2K							
VZDUCHOVÁ NEPRŮZVUČNOST		31 dB							
LIŠTOVÁNÍ		ZAČIŠŤOVACÍ DŘEVĚNÁ LIŠTA							
ZÁRUBEŇ		DŘEVĚNÝ RÁM SMRKOVÝ LEPENÝ hl. 78mm							
KOVÁNÍ		OCELOVÉ STANDARDNÍ							
VRCHNÍ KOVÁNÍ		CHROM LESKLÝ, KLIKA/KOULE							
POŽÁRNÍ ODOLNOST									
PARAPET VNITŘNÍ		PODLAHA MÍSTNOSTI, HLINÍKOVÝ PRAH							
PARAPET VNĚJŠÍ		VNĚJŠÍ FASÁDNÍ OMÍTKA							
OSTĚNÍ VNITŘNÍ		VNITŘNÍ ŠTUKOVÁ OMÍTKA							
OSTĚNÍ VNĚJŠÍ		KZS + FASÁDNÍ OMÍTKA							
PŘEKLAD		STÁVAJÍCÍ							
POZN.		DÍSTANČNÍ RÁMEČEK V BARVĚ OKNA							
POČET KS								CELKEM	
	počet ks	1						1	

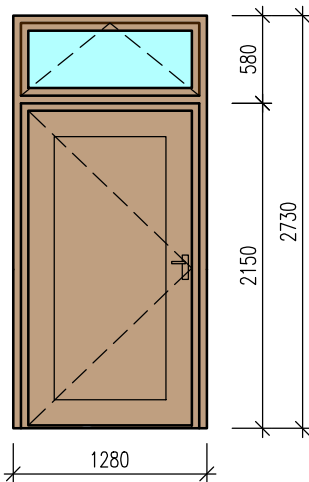

POHLED Z EXT., M 1:50

POHLED Z EXT., M 1:50

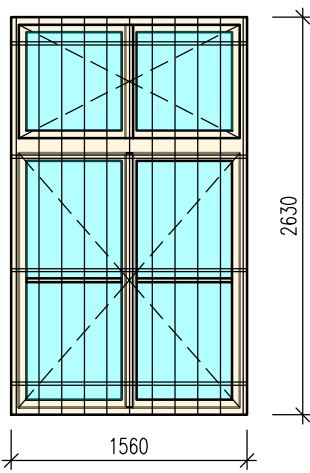OZN.		POČET CELKEM:						SCHÉMA	
O6		1ks							
POPIS		DŘEVĚNÉ OKNO KASTLOVÉ – REPASOVANÉ							
UMÍSTĚNÍ		m. č. B.07 – WC DĚTI							
ROZMĚR STAVEBNÍHO OTVORU ŠxV [mm]		cca 1560x2630mm							
VÝROBNÍ ROZMĚR OKNA ŠxV [mm]		-							
MATERIÁL RÁMU		DŘEVĚNÝ RÁM MASIV hl. 45mm							
POVRCHOVÁ ÚPRAVA		BAREVNÝ KRYCÍ LAK PERLOVÁ BÍLÁ 1013							
ZPŮSOB OTEVÍRÁNÍ		OTVÍRAVÉ							
ZASKLENÍ	VNĚJŠÍ	JEDNODUCHÉ ZASKLENÍ							
	VNITŘNÍ	JEDNODUCHÉ ZASKLENÍ							
SOUČ. PROSTUPU TEPLA		-							
VZDUCHOVÁ NEPRŮZVUČNOST		-							
LIŠTOVÁNÍ		-							
KOVÁNÍ		TRADIČNÍ HISTORICKÉ OCELOVÉ							
VRCHNÍ KOVÁNÍ		NOVÉ – POVRCHOVÁ ÚPRAVA CHROM LESKLÝ							
ŽALUZIE (INT./EXT.)		NE/NE							
PARAPET VNITŘNÍ		DŘEVĚNÝ MASIVNÍ SMRKOVÝ							
PARAPET VNĚJŠÍ		NOVÝ FeZn PLECH ČERNÝ RAL 9005							
OSTĚNÍ VNITŘNÍ		VNITŘNÍ OMÍTKA							
OSTĚNÍ VNĚJŠÍ		VNĚJŠÍ OMÍTKA							
PŘEKLAD		STÁVAJÍCÍ							
POZN.		OCELOVÁ OKENNÍ MŘÍŽ Z EXT. – REPASE							
POČET KS							CELKEM		
	počet ks	1					1		

Křídla dřevěných oken budou opatrně demontována z kovových závěsů a budou uložena na bezpečné místo. Bude provedena kontrola křídel a rámů, v případě poškození či ztrouchnivění bude poškozená část vyjmuta a nahrazena novým dílem vyrobeným na míru od truhláře. Bude odstraněn původní lak rámd, zbytky nerovností a barev budou obroušeny, případné praskliny vyspraveny tmelem a přebroušeny. Okna včetně vnitřního parapetu budou zbaveny prachu a mastnot, bude proveden nový impregnační nátěr a následně 3x barevný nátěr. Bude demontováno staré nefunkční kování a nahrazeno novým, budou osazeny nové klíčky ve stejném stylu. Případně spáry a praskliny u ostění budou vyspraveny sádrovým tmelem nebo doplněné těsněním. Bude osazen nový venkovní parapet z FeZn plechu. Venkovní okenní mříž bude zbavena původního barevného nátěru a nově opatřena barevným nátěrem.

POHLED Z EXT., M 1:50

Křídla dřevěných oken budou opatrně demontována z kovových závěsů a budou uložena na bezpečné místo. Bude provedena kontrola křidel a rámu, v případě poškození či ztrouchnivění bude poškozená část vyjmuta a nahrazena novým dílem vyrobeným na míru od truhláře. Bude odstraněn původní lak rámu, zbytky nerovností a barev budou obroušeny, případně praskliny vyspraveny tmelem a přebroušeny. Okna včetně vnitřního parapetu budou zbaveny prachu a mastnot, bude proveden nový impregnační nátěr a následně 3x barevný nátěr. Bude demontováno staré nefunkční kování a nahrazeno novým, budou osazeny nové klíčky ve stejném stylu. Případně spáry a praskliny u ostění budou vyspraveny sádrovým tmelem nebo doplněné těsněním. Bude osazen nový venkovní parapet z FeZn plechu. Venkovní okenní mříž bude zbavena původního barevného nátěru a nově opatřena barevným nátěrem.

POHLED Z EXT., M 1:50

OZN.		POČET CELKEM:		SCHÉMA	
07		2ks			
POPIS		DŘEVĚNÉ OKNO KASTLOVÉ – REPASOVANÉ			
UMÍSTĚNÍ		m. č. B.11, B.14 – CHODBA, SKLAD PRO ZAHRADU			
ROZMĚR STAVEBNÍHO OTVORU ŠxV [mm]		cca 1540x2600mm			
VÝROBNÍ ROZMĚR OKNA ŠxV [mm]		-			
MATERIÁL RÁMU		DŘEVĚNÝ RÁM MASIV hl. 45mm			
POVRCHOVÁ ÚPRAVA		BAREVNÝ KRYCÍ LAK PERLOVÁ BÍLÁ 1013			
ZPŮSOB OTEVÍRÁNÍ		OTVÍRACÍ			
ZASKLENÍ	VNĚJŠÍ	JEDNODUCHÉ ZASKLENÍ			
	VNITŘNÍ	JEDNODUCHÉ ZASKLENÍ			
SOUČ. PROSTUPU TEPLA		-			
VZDUCHOVÁ NEPRŮZVUČNOST		-			
LÍŠTOVÁNÍ		-			
KOVÁNÍ		TRADIČNÍ HISTORICKÉ OCELOVÉ			
VRCHNÍ KOVÁNÍ		NOVÉ – POVRCHOVÁ ÚPRAVA CHROM LESKLÝ			
ŽALUZIE (INT./EXT.)		NE/NE			
PARAPET VNITŘNÍ		DŘEVĚNÝ MASIVNÍ SMRKOVÝ			
PARAPET VNĚJŠÍ		NOVÝ FeZn PLECH ČERNÝ RAL 9005			
OSTĚNÍ VNITŘNÍ		VNITŘNÍ OMÍTKA			
OSTĚNÍ VNĚJŠÍ		VNĚJŠÍ OMÍTKA			
PŘEKLAD		STÁVAJÍCÍ			
POZN.		OCELOVÁ OKENNÍ MŘÍŽ Z EXT. – REPASE			
POČET KS					CELKEM
	počet ks	2			2


Technical drawing of a window unit. The drawing shows a rectangular frame divided into four equal square panes by a central cross. Each pane is filled with a light blue color. The frame is outlined in black. Dimension lines indicate the overall width is 1540 mm and the overall height is 2600 mm. The drawing is labeled 'SCHÉMA' at the top right.

Křídla dřevěných oken budou opatrně demontována z kovových závěsů a budou uložena na bezpečné místo. Bude provedena kontrola křidel a rámu, v případě poškození či ztrouchnivění bude poškozená část vyjmuta a nahrazena novým dílem vyrobeným na míru od truhláře. Bude odstraněn původní lak rámu, zbytky nerovností a barev budou obroušeny, případné praskliny vyspraveny tmelem a přebroušeny. Okna včetně vnitřního parapetu budou zbaveny prachu a mastnot, bude proveden nový impregnační nátěr a následně 3x barevný nátěr. Bude demontováno staré nefunkční kování a nahrazeno novým, budou osazeny nové klíčky ve stejném stylu. Případně spáry a praskliny u ostění budou vyspraveny sádrovým tmelem nebo doplněné těsněním. Bude osazen nový venkovní parapet z FeZn plechu. Venkovní okenní mříž bude zbavena původního barevného nátěru a nově opatřena barevným nátěrem.

POHLED Z EXT., M 1:50


TABULKA VNITŘNÍCH VÝPLNÍ OTVORŮ – VNITŘNÍ DVEŘE

OZN.		POČET CELKEM:						SCHÉMA	
D1		1ks							
POPIS		DVOUKŘÍDLÉ VSTUPNÍ DVEŘE – REPASOVANÉ							
UMÍSTĚNÍ		m. č. B.02 – PŘEDSÍŇ							
ROZMĚR STAVEBNÍHO OTVORU ŠxV [mm]		VIZ SCHÉMA – 1300x2430mm viz dodavatel							
ROZMĚR DVEŘÍ ŠxV [mm]		VIZ SCHÉMA – DVEŘNÍ KŘÍDLO 1150x2350mm							
STUPEŇ PROSKLENÍ		-							
MATERIÁL		DVEŘE PLNÉ KAZETOVÉ, DŘEVO MASIV 45mm							
POVRCHOVÁ ÚPRAVA		BAREVNÝ KRYCÍ LAK, Z EXT. OKROVÁ HNĚDÁ RAL 8001, Z INT. BILÁ 9010							
HLUKOVÝ ÚTLUM		-							
ZPŮSOB OTEVÍRÁNÍ		OTOČNÉ							
SAMOZAVÍRAČ/ZARÁŽKA		NE / NE; doplnit samozavírač s koordinátorem							
ZÁMEK		KLIKA/KLIKA							
POŽÁRNÍ ODOLNOST		EI 30 DP3-C – upravena požární odolnost dveří							
KOVÁNÍ		NEREZ LESKLÝ							
POZN.									
ZÁRUBEŇ		OBLOŽKOVÁ 150mm							
TLOUŠŤKA STĚNY		150 mm							
MATERIÁL STĚNY		ZDIVO CIHELNÉ							
POVRCHOVÁ ÚPRAVA		NÁTĚR Z EXT. RAL 8001 Z INT. RAL 9010							
PRÁH		DŘEVĚNÝ tl. 20mm							
POZN.									
POČET KS							CELKEM		
	počet ks	1					1		

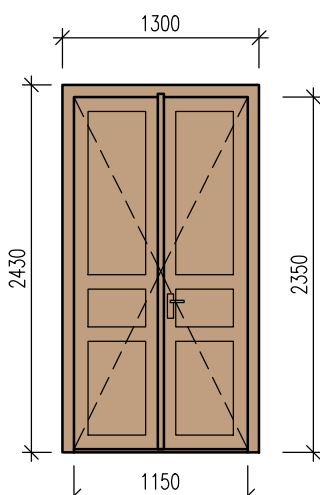


Bude provedena kontrola požární odolnosti stávajících dveří dle PBŘs. Pokud bude žádoucí, dveře budou dodatečně opatřeny samozavíračem, požárně utěsněny, případně vyrobeny nové protipožární ve vzhledu korespondujícím se stávajícím.


M 1:50

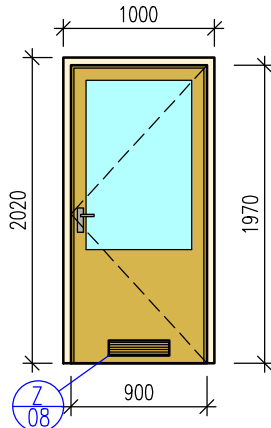
OZN.		POČET CELKEM:						SCHÉMA	
D2		1ks							
POPIS		JEDNOKŘÍDLÉ OTOČNÉ DVEŘE							
UMÍSTĚNÍ		m. č. B.01 – DĚTSKÁ HERNA							
ROZMĚR STAVEBNÍHO OTVORU ŠxV [mm]		VIZ SCHÉMA – 1000x2020mm viz dodavatel							
ROZMĚR DVEŘÍ ŠxV [mm]		VIZ SCHÉMA – DVEŘNÍ KŘÍDLO 900x1970mm							
STUPEŇ PROSKLENÍ		ZE 2/3 PROSKLENÉ, SKLO MATNÉ							
MATERIÁL		ODLEHČENÁ DTD DESKA, příp. VOŠTINA							
POVRCHOVÁ ÚPRAVA		HPL LAMINÁT DEKOR SVĚTLÉHO DŘEVA							
HLUKOVÝ ÚTLUM		–							
ZPŮSOB OTEVÍRÁNÍ		OTOČNÉ							
SAMOZAVÍRAČ/ZARÁŽKA		NE / NE							
ZÁMEK		EUROVLOŽKA, KLIKA/KLIKA							
POŽÁRNÍ ODOLNOST		–							
KOVÁNÍ		NEREZ OCEL/HLINIK typ dle architekta a investora							
POZN.		DVEŘNÍ VĚTRACÍ MŘÍŽKA A _{ef} 0,1m ² – Z08 1ks							
ZÁRUBEŇ		OCELOVÁ 100mm							
TLOUŠŤKA STĚNY		100 mm							
MATERIÁL STĚNY		KERAMICKÁ PŘÍČKA							
POVRCHOVÁ ÚPRAVA		NÁTĚR BILÝ RAL 9010							
PRÁH		NE							
POZN.									
POČET KS							CELKEM		
	PRÁVÉ	1					1		
	LEVÉ	–					–		


M 1:50

OZN.		D3							POČET CELKEM:							2ks		SCHÉMA	
POPIS		JEDNOKŘÍDLÉ OTOČNÉ DVEŘE	
UMÍSTĚNÍ		m. č. B.02, B.11 – PŘEDSÍŇ, CHODBA	
ROZMĚR STAVEBNÍHO OTVORU ŠxV [mm]		VIZ SCHÉMA – 900x2020mm viz dodavatel	
ROZMĚR DVEŘÍ ŠxV [mm]		VIZ SCHÉMA – DVEŘNÍ KŘÍDLO 800x1970mm	
STUPEŇ PROSKLENÍ		ZE 2/3 PROSKLENÉ, SKLO MATNÉ	
MATERIÁL		ODLEHČENÁ DTD DESKA, příp. VOŠTINA	
POVRCHOVÁ ÚPRAVA		HPL LAMINÁT DEKOR SVĚTLÉHO DŘEVA	
HLUKOVÝ ÚTLUM		–	
ZPŮSOB OTEVÍRÁNÍ		OTOČNÉ	
SAMOZAVÍRAČ/ZARÁŽKA		NE / NE	
ZÁMEK		EUROVLOŽKA, KLIKA/KLIKA	
POŽÁRNÍ ODOLNOST		–	
KOVÁNÍ		NEREZ OCEL/HLINIK typ dle architekta a investora	
POZN.		DVEŘNÍ VĚTRACÍ MŘÍŽKA A _{ef} 0,03m ² – Z09 1ks DVEŘNÍ VĚTRACÍ MŘÍŽKA A _{ef} 0,02m ² – Z10 1ks	
ZÁRUBEŇ		OCELOVÁ 150mm	
TLOUŠŤKA STĚNY		150 mm	
MATERIÁL STĚNY		PÓROBETONOVÁ/KERAMICKÁ PŘÍČKA	
POVRCHOVÁ ÚPRAVA		NÁTĚR BÍLÝ RAL 9010	
PRÁH		NE	
POZN.	
POČET KS	

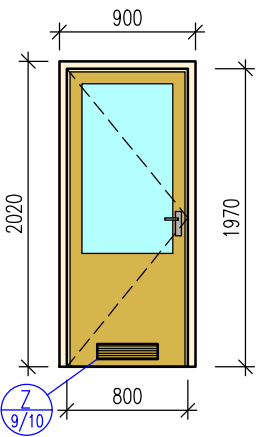

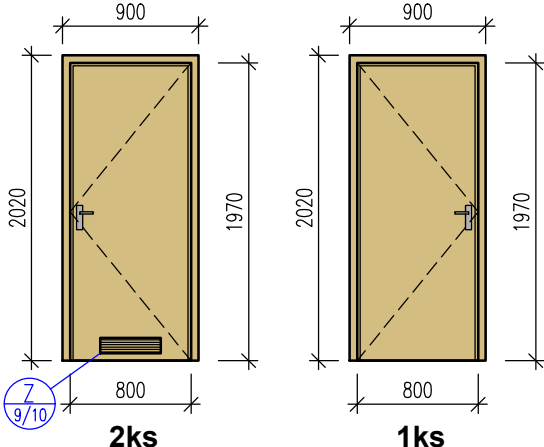OZN.	D4	POČET CELKEM:						3ks		SCHÉMA	
POPIS	JEDNOKŘÍDLÉ OTOČNÉ DVEŘE										
UMÍSTĚNÍ	m. č. B.03, B.12, B.14										
ROZMĚR STAVEBNÍHO OTVORU Šxv [mm]	VIZ SCHÉMA – 900x2020mm viz dodavatel										
ROZMĚR DVEŘÍ Šxv [mm]	VIZ SCHÉMA – DVEŘNÍ KŘÍDLO 800x1970mm										
STUPEŇ PROSKLENÍ	-										
MATERIÁL	ODLEHČENÁ DTD DESKA, příp. VOŠTINA										
POVRCHOVÁ ÚPRAVA	HPL LAMINÁT DEKOR SVĚTLÉHO DŘEVA										
HLUKOVÝ ÚTLUM	-										
ZPŮSOB OTEVÍRÁNÍ	OTOČNÉ										
SAMOZAVÍRAČ/ZARÁŽKA	NE / NE										
ZÁMEK	EUROVLOŽKA, KLIKA/KLIKA										
POŽÁRNÍ ODOLNOST	-										
KOVÁNÍ	NEREZ OCEL/HLINIK typ dle architekta a investora										
POZN.	DVEŘNÍ VĚTRACÍ MŘÍŽKA A _{ef} 0,03m ² – Z09 1ks DVEŘNÍ VĚTRACÍ MŘÍŽKA A _{ef} 0,02m ² – Z10 1ks										
ZÁRUBEŇ	OCELOVÁ 150mm										
TLOUŠŤKA STĚNY	150 mm										
MATERIÁL STĚNY	PÓROBETONOVÁ/KERAMICKÁ PŘÍČKA										
POVRCHOVÁ ÚPRAVA	NÁTĚR BILÝ RAL 9010										
PRÁH	NE										
POZN.											
POČET KS									CELKEM		
	PRAVÉ	2							2		
	LEVÉ	1							1		
M 1:50											

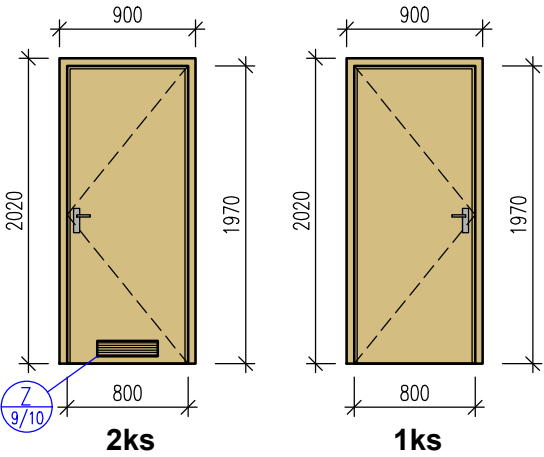

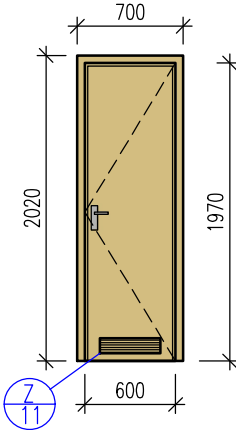OZN.		D7						POČET CELKEM:		1ks		SCHÉMA	
POPIS		JEDNOKŘÍDLÉ OTOČNÉ DVEŘE											
UMÍSTĚNÍ		m. č. B.10 – SKLAD											
ROZMĚR STAVEBNÍHO OTVORU ŠxV [mm]		VIZ SCHÉMA – 700x2020mm viz dodavatel											
ROZMĚR DVEŘÍ ŠxV [mm]		VIZ SCHÉMA – DVEŘNÍ KŘÍDLO 600x1970mm											
STUPEŇ PROSKLENÍ		–											
MATERIÁL		ODLEHČENÁ DTD DESKA, příp. VOŠTINA											
POVRCHOVÁ ÚPRAVA		HPL LAMINÁT DEKOR SVĚTLÉHO DŘEVA											
HLUKOVÝ ÚTLUM		–											
ZPŮSOB OTEVÍRÁNÍ		OTOČNÉ											
SAMOZAVÍRAČ/ZARÁŽKA		NE / NE											
ZÁMEK		EUROVLOŽKA, KLIKA/KLIKA											
POŽÁRNÍ ODOLNOST		–											
KOVÁNÍ		NEREZ OCEL/HLINÍK typ dle architekta a investora											
POZN.		DVEŘNÍ VĚTRACÍ MŘÍŽKA A _{gr} 0,01m ² – Z11 1ks											
ZÁRUBĚŇ		OCELOVÁ 100mm											
TLOUŠŤKA STĚNY		100 mm											
MATERIÁL STĚNY		KERAMICKÁ PŘÍČKA											
POVRCHOVÁ ÚPRAVA		NÁTĚR BÍLÝ RAL 9010											
PRÁH		NE											
POZN.													
POČET KS											CELKEM		
	PRAVÉ	–									–		
	LEVÉ	1									1		

M 1:50

VŠEOBECNÉ INFORMACE

- DODAVATELSKOU DOKUMENTACI VČETNĚ DETAILŮ ATYPICKÝCH VÝROBKŮ, JEJICH KOTVENÍ, POVRCHOVÉ ÚPRAVY, NÁVAZNOST NA OSTATNÍ KONSTRUKCE, PŘÍPADNĚ VZORKY MUSÍ ODSOUHLASIT ARCHITEKT
- VEŠKERÉ PRÁCE PROVÁDĚT DLE PLATNÝCH ČSN A TECHNOLOGICKÝCH PRAVIDEL ZA DODRŽENÍ PRAVIDEL BEZPEČNOSTI PRÁCE A OCHRANY ZDRAVÍ PŘI PRÁCI
- TATO DOKUMENTACE NENAHAZUJE DODAVATELSKOU DOKUMENTACI
- PŘI VÝROBĚ A OSAZOVÁNÍ BUDOU DODRŽENY PŘÍSLUŠNÉ ČSN, ZEJMÉNA ČSN 16 6011, ČSN 74 3282, ČSN 74 3305
- PŘÍPADNÉ NESROVNALOSTI V DOKUMENTACI ŘEŠÍ ZODPOVĚDNÝ PROJEKTANT
- ROZMĚRY STAVEBNÍCH OTVORŮ/POZIC PRO OSAZENÍ VÝROBKŮ OVĚŘÍ DODAVATEL NA STAVBĚ
- PŘED ZAPOČETÍM VÝROBY NUTNO VYVZORKOVAT KOVÁNÍ, PROFILY, BAREVNOST, ATD.

POZNÁMKA

- PŘESNÝ TYP ZASKLENÍ A BEZPEČNOSTNÍHO ZASKLENÍ MUSÍ BÝT ZKONZULTOVÁNO S ARCHITEKTEM, INVESTOREM A PROJEKTANTEM
- DVEŘE A OKNA JSOU S PRAVOÚHLÝMI RÁMY, POKUD NENÍ UVEDENO JINAK
- VZDUCHOVÁ MEZERA JE VYPLNĚNA VZÁCNÝM PLYNEM
- VNITŘNÍ RÁMEČEK JE TERMOIZOLAČNÍ S PLASTOVOU VNITŘNÍ STRANOU V BARVĚ OKNA
- SPÁRA KOLEM VÝPLNÍ VENKOVNÍCH OTVORŮ JE VYPLNĚNA KOMPRIMAČNÍ PÁSKOU A UTĚSNĚNA HYDROIZOLAČNÍ PÁSKOU (EXT.) A VNITŘNÍ PAROTĚSNOU ZÁBRANOU (INT.)
- OSAZOVACÍ KONZOLY NEBO PRAHOVÉ PRVKY NA VÝŠKU PODLAHY JSOU SOUČÁSTÍ DODÁVKY VNĚJŠÍCH VÝPLNÍ

Okenní a balkónové výplně

Nové okenní a balkónové výplně kopírují vzhled původních výplní z archivní PD. Okna a dveře budou provedeny z dřevěných profilů hloubky 78mm. Dřevěný masivní rám bude z lepeného smrkového hranolu s povrchově opatřen barevným lakem v perlové bílé RAL 1013. Výplň bude provedena jako izolační trojsklo 6–12Ar–4–12Ar–4 s teplým distančním rámečkem v barvě okna. Okna budou opatřena celoobvodovým ocelovým kováním s povrchovou úpravou v lesklém chromu. Otvírání a členění oken je patrné z pohledu a tabulek výše, schémata oken jsou kreslena pohledem zvenku. Vnější parapety oken budou z pozinkovaného lakovaného plechu se zapuštěním do drážky v omítce.

Spáry po obvodě okna budou opatřeny parozábranou na vnitřní a pojistnou hydroizolační páskou na straně vnější nebo univerzální těsnicí páskou, vše v ceně dodávky.

Vnější vchodové dveře

Dveřní konstrukce budou provedeny z dřevěných smrkových profilů hloubky 78mm povrchově opatřen lazurovacím lakem. Dveře budou provedeny jako kazetové s tepelně izolační výplní PUR deskou a tepelně izolačním trojsklem 4–12Ar–4–12Ar–4. Dveře budou opatřena standardním ocelovým kováním s povrchovou úpravou v lesklém chromu, kování bezpečnostní min. třídy 3. Otvírání a členění dveří je patrné z pohledu a tabulek výše, schémata dveří jsou kreslena pohledem zvenku. Spáry po obvodě budou opatřeny parozábranou na vnitřní a pojistnou hydroizolační páskou na straně vnější nebo univerzální těsnicí páskou, vše v ceně dodávky.

Okenní výplně repasované

Křídla dřevěných oken budou opatrně demontována z kovových závěsů a budou uložena na bezpečné místo. Bude provedena kontrola křídel a rámu, v případě poškození či ztrouchnivění bude poškozená část vyjmuta a nahrazena novým dílem vyrobeným na míru od truhláře. Bude odstraněn původní lak rámu, zbytky nerovností a barev budou obroušeny, případné praskliny vyspraveny tmelem a přebroušeny. Okna včetně vnitřního parapetu budou zbaveny prachu a mastnot, bude proveden nový impregnační nátěr a následně 3x barevný nátěr. Bude demontováno staré nefunkční kování a nahrazeno novým, budou osazeny nové kličky ve stejném stylu. Případně spáry a praskliny u ostění budou vyspraveny sádrovým tmelem nebo doplněné těsněním. Bude osazen nový venkovní parapet z FeZn plechu. Venkovní okenní mříž bude zbavena původního barevného nátěru a nově opatřena barevným nátěrem.


Vnitřní dveře

U vstupních dveří do prostoru dětské skupiny bude provedena kontrola požární odolnosti dle PBŘs. Pokud bude žádoucí, dveře budou dodatečně opatřeny samozavíračem, požárně utěsněny, případně vyrobeny nové protipožární ve vzhledu korespondujícím se stávajícím.

Nové vnitřní dveře budou osazeny do nových ocelových zárubní s bílým nátěrem, křídla budou hladká nebo prosklená ze 2//3. Výplň dveří bude odlehčená DTD deska s masivním rámem a matným prosklením. Kování dveří bude standardní ocelové včetně rektifikovatelných pantů. U dveří v případě potřeby bude doplněna dveřní mřížka.

Požadovaná požární odolnost některých dveří je zohledněna v tabulkách výrobků, stejně jako další podrobnosti k výplním a také vzorové detaily pro jednotlivé typy výplní.


NAVRHOVANÝ STAV – OKNO 01
POHLED Z EXTERIÉRU

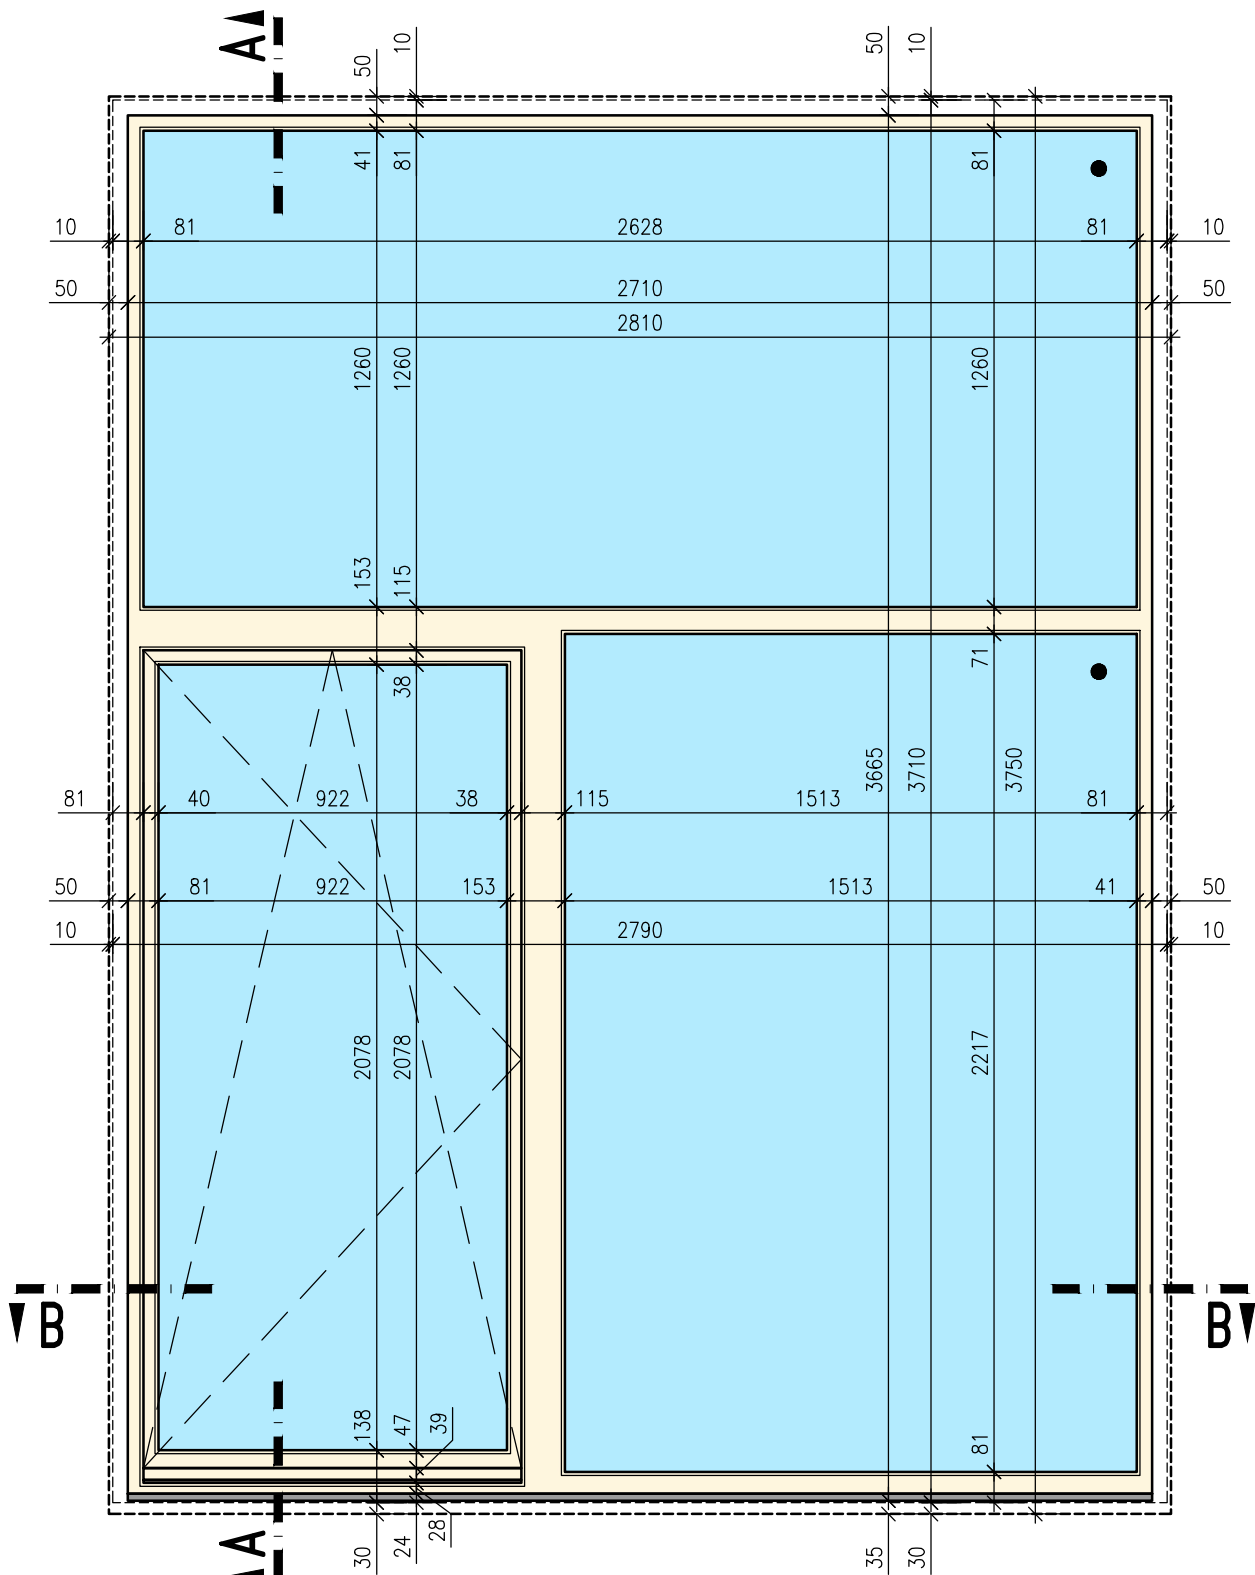

POZNÁMKA
NAVRHOVANÁ OKNA NAHRAZUJÍ PŮVODNÍ VÝKLADNÍ SKŘÍNĚ A BUDOU PROVEDENA VE STYLU DLE ARCHIVNÍ DOKUMENTACE.
SKUTEČNÉ ROZMĚRY VŠECH KONSTRUKCÍ A VÝROBKŮ OVĚŘÍ DODAVATEL NA STAVBĚ PŘEMĚŘENÍM A V PŘÍPADĚ ROZPORU S PROJEKTEM BUDE KONTAKTOVAT PROJEKTANTA.
VEŠKERÉ VÝROBKY, MATERIÁLY A PROVÁDĚNÉ PRÁCE MUSÍ BÝT V SOULADU S PLATNÝMI ČSN A TECHNOLOGICKÝMI PŘEDPISY URČENÝMI VÝROBCEM.
TENTO VÝKRES NENAHRAZUJE VÝROBNÍ DOKUMENTACI VÝROBCE A DODAVATEL JE POVINEN PŘEDLOŽIT VÝROBNÍ DOKUMENTACI PROJEKTANTOVI KE SCHVÁLENÍ.
ŘEŠENÍ KONSTRUKCÍ MUSÍ VŽDY RESPEKTOVAT DOPORUČENÍ VÝROBCE SYSTÉMU.

Číslo detailu:	Název detailu:	Měřítko:
1	VZOROVÝ DETAIL – DŘEVĚNÉ OKNO 01	1:20

POHLED Z INTERIÉRU

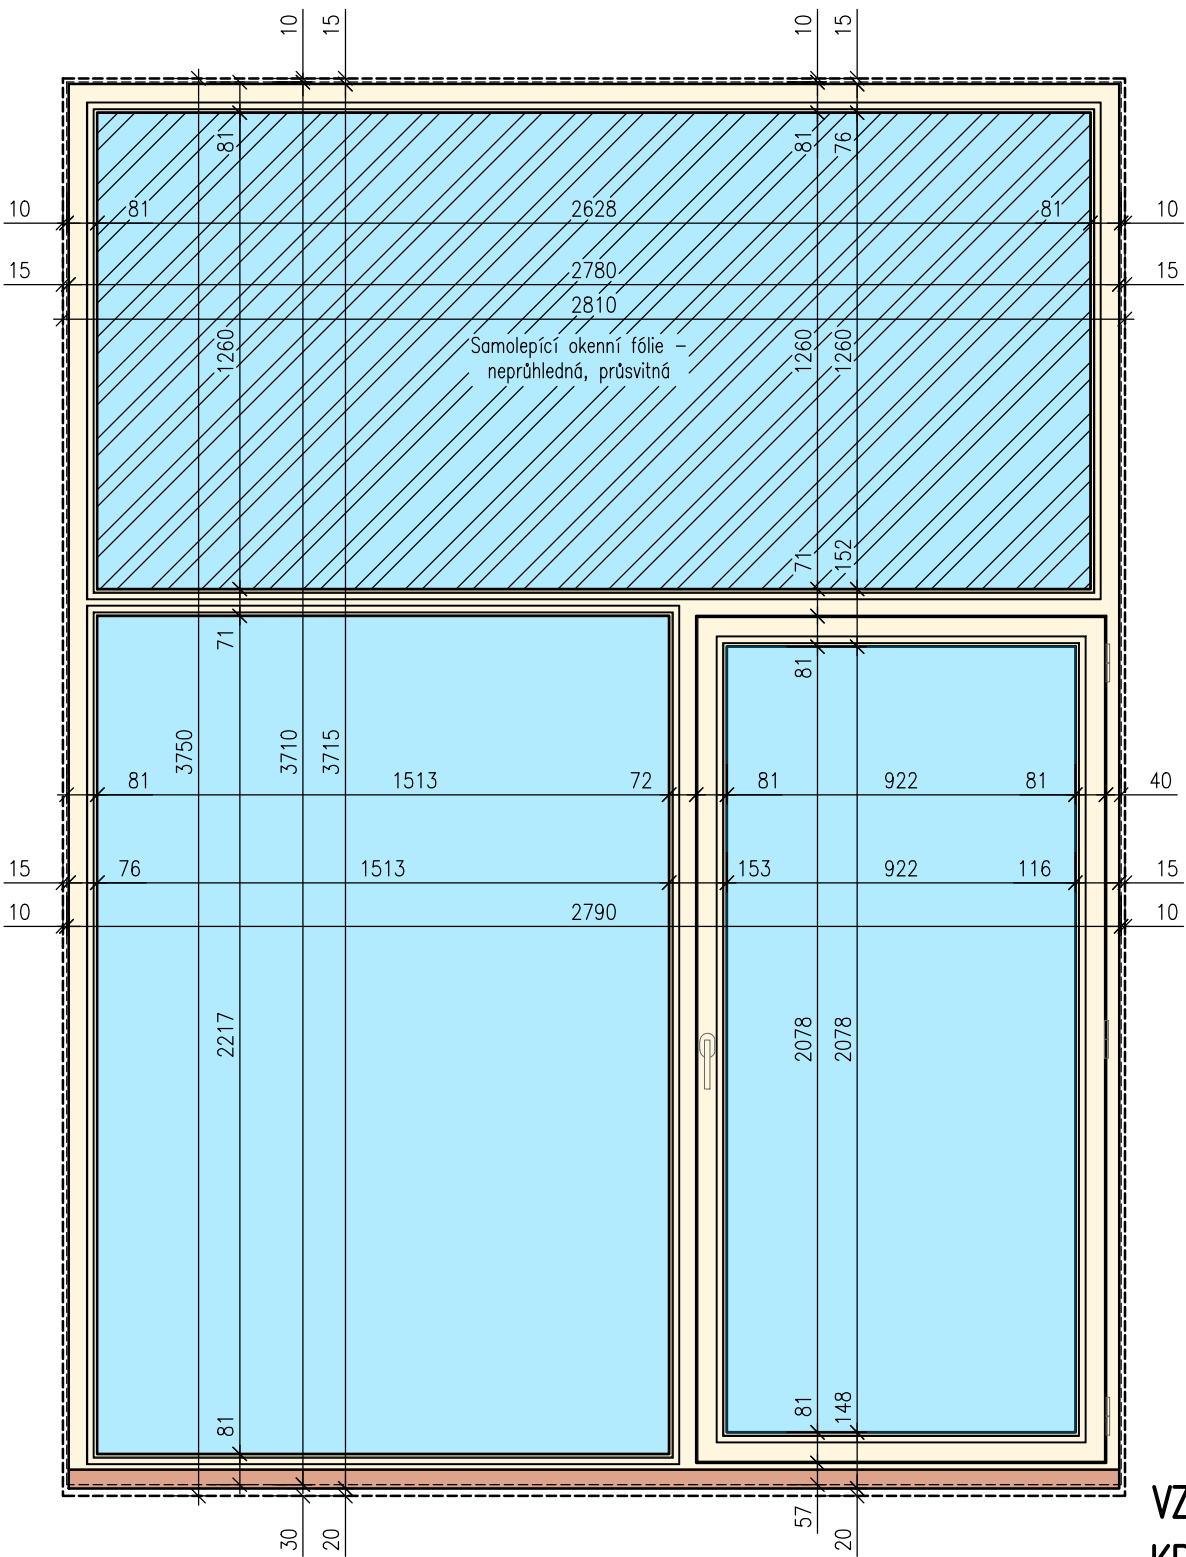


POPIS NAVRŽENÝCH OKEN

DŘEVĚNÉ OKNO S BALKÓNOVÝMI DVEŘMI, $U_{w,max} = 0,9 \text{ W/m}^2\text{K}$, $R_w = 36 \text{ dB}$
RÁM – DŘEVĚNÝ PROFIL ŠÍŘKY 78mm, LEPENÝ SMRKOVÝ/BOROVICOVÝ HRANOL
BARVY – EXTERIÉR – RAL 1013 (PERLOVÁ BÍLÁ), INTERIÉR RAL 1013
ZASKLENÍ – IZOLAČNÍ PROTIHLUKOVÉ TROJSKLO 6/12/4/12/4 Ar (TGI-W)
KOVÁNÍ: CELOOVBODOVÉ, ZÁVĚSY A KLIČKY CHROM LESKLÝ
OSTĚNÍ INT.– NOVÁ ŠTUKOVÁ OMÍTKA + VÝMALBA
PARAPET INT.– NOVÁ PODLAHA
OSTĚNÍ EXT. – NOVÉ ZATEPLENÍ OSTĚNÍ A FASÁDNÍ OMÍTKA
PARAPET EXT. – NOVÉ OPLECHOVÁNÍ PARAPETU FeZn S ČERNÝM NÁTĚREM RAL 9005


VZOR KOVÁNÍ –
KRYT ZÁVĚSU + KLIČKA



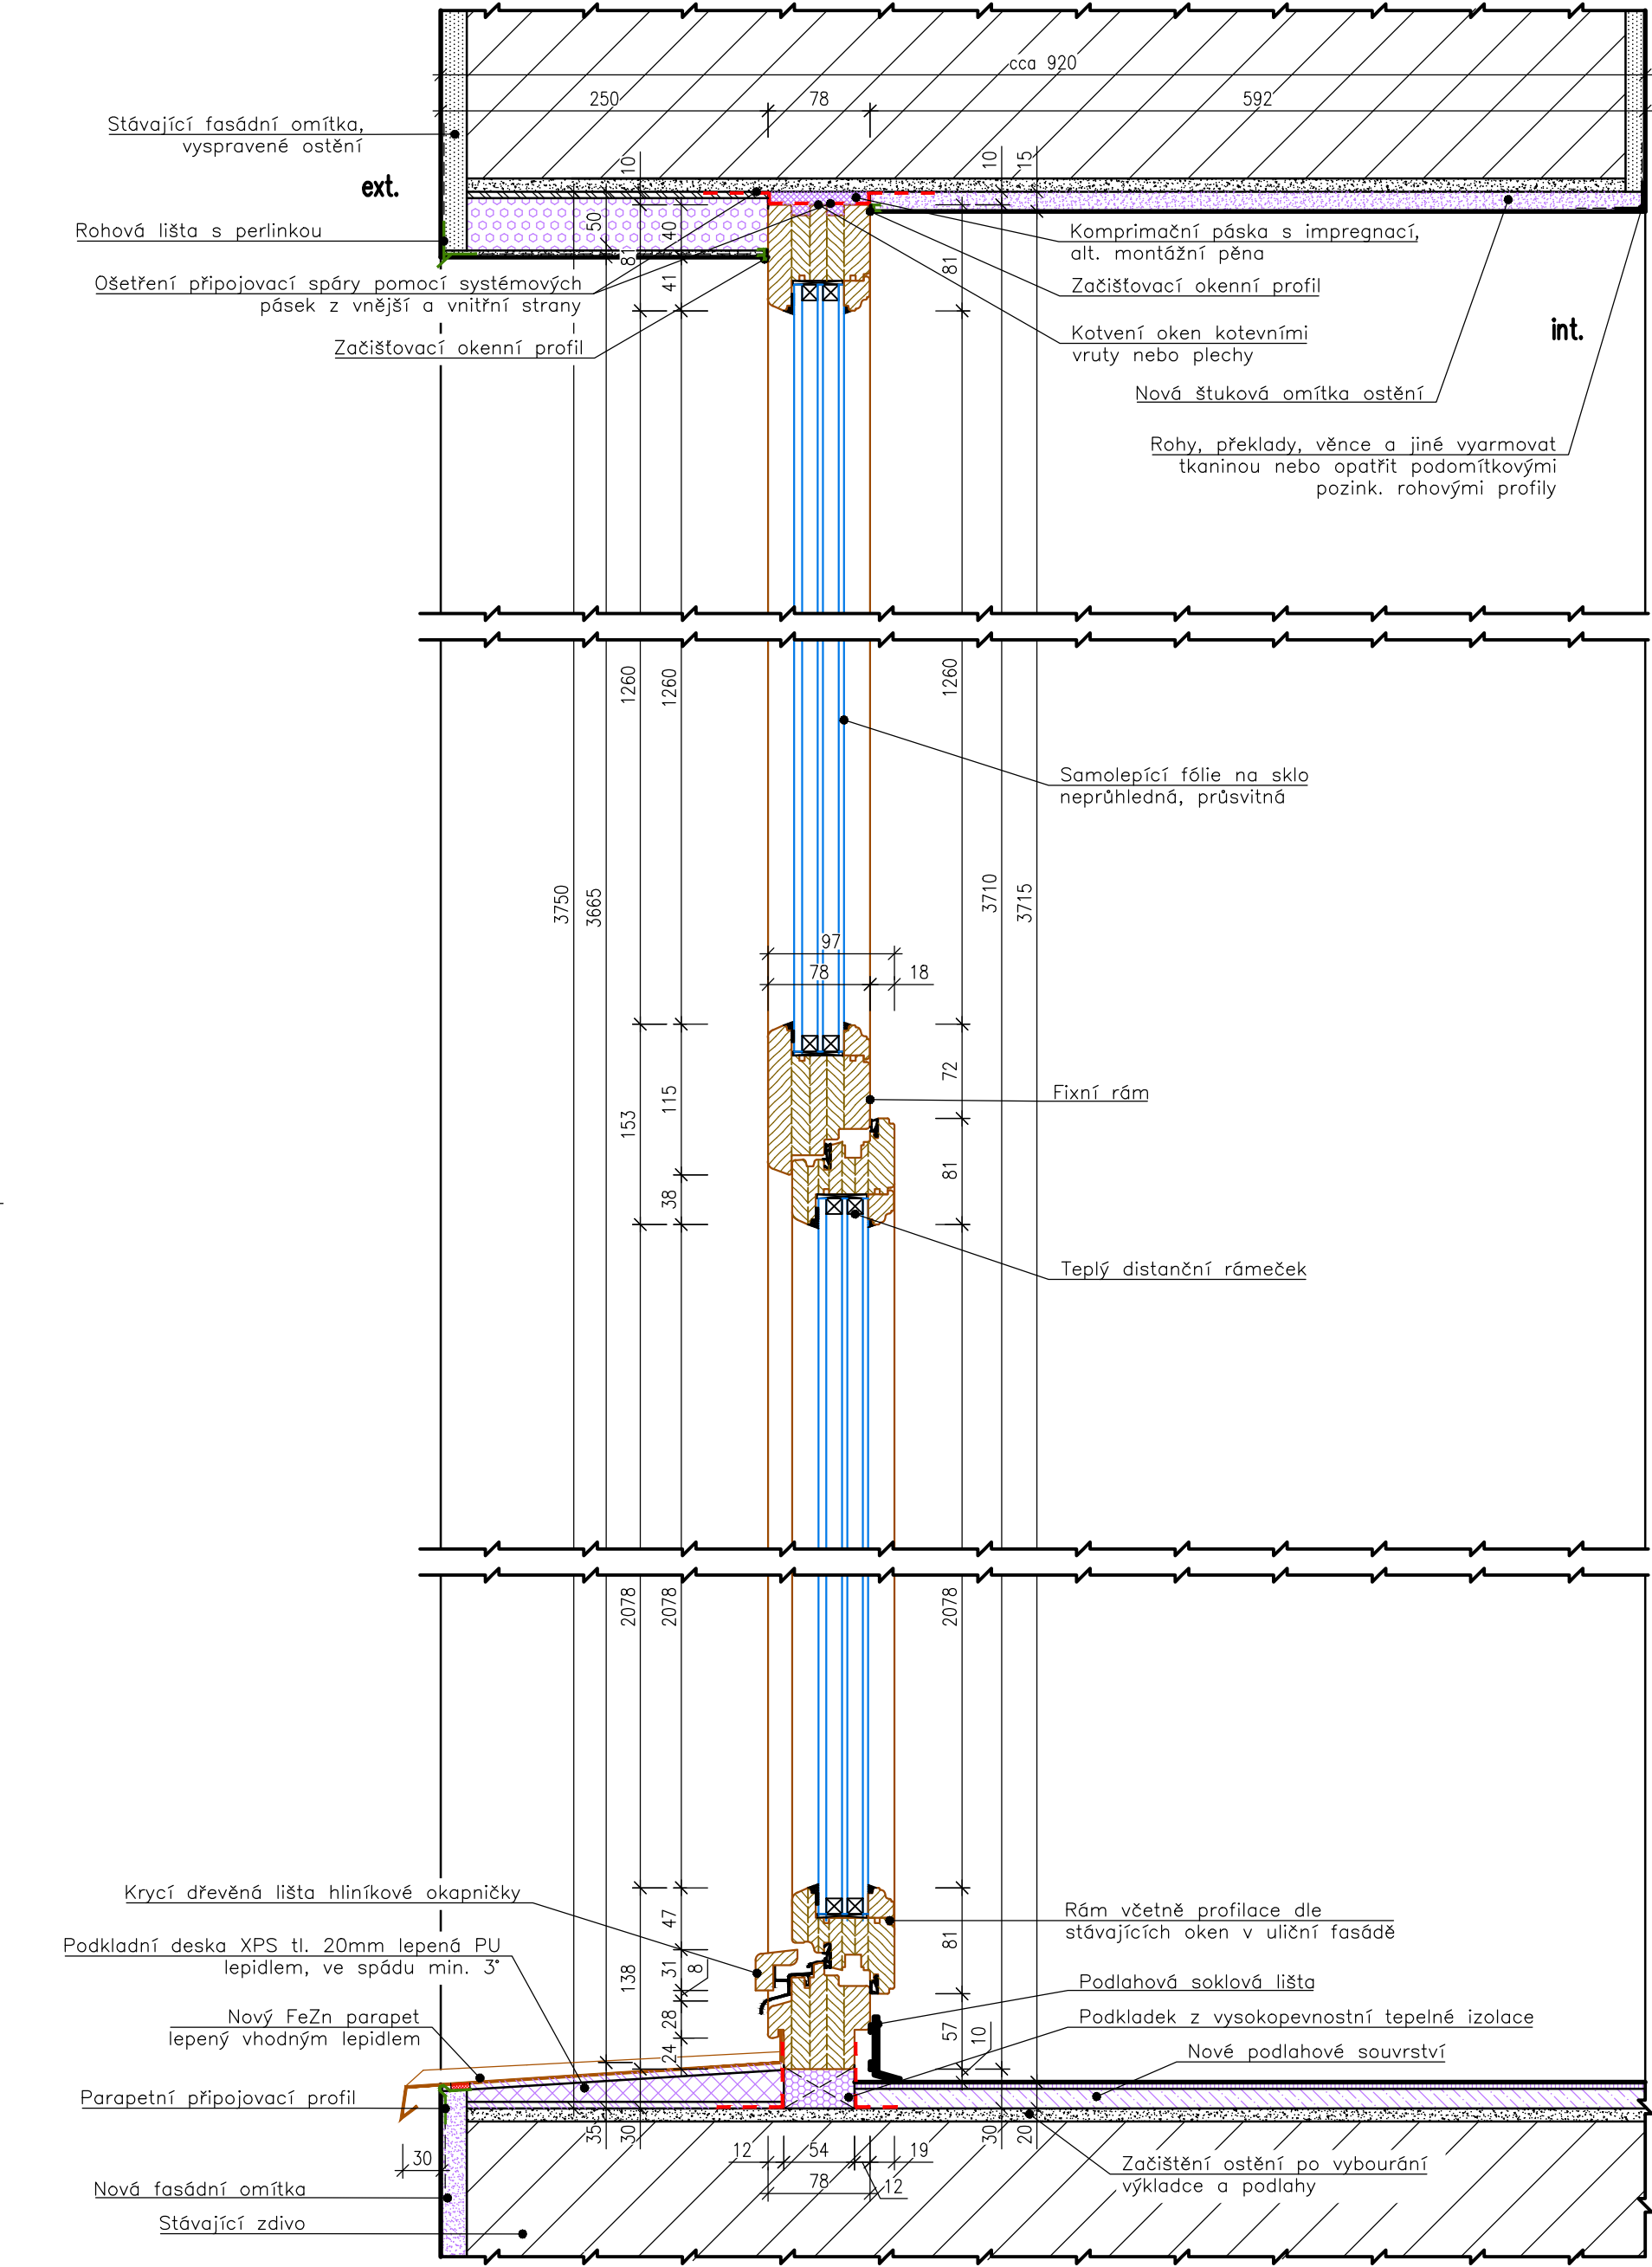

Číslo detailu:	Název detailu:	Měřítko:
1a	DŘEVĚNÉ OKNO 01 – ŘEZ A-A	1:5

NAVRHOVANÝ STAV – OKNO 02
POHLED Z EXTERIÉRU

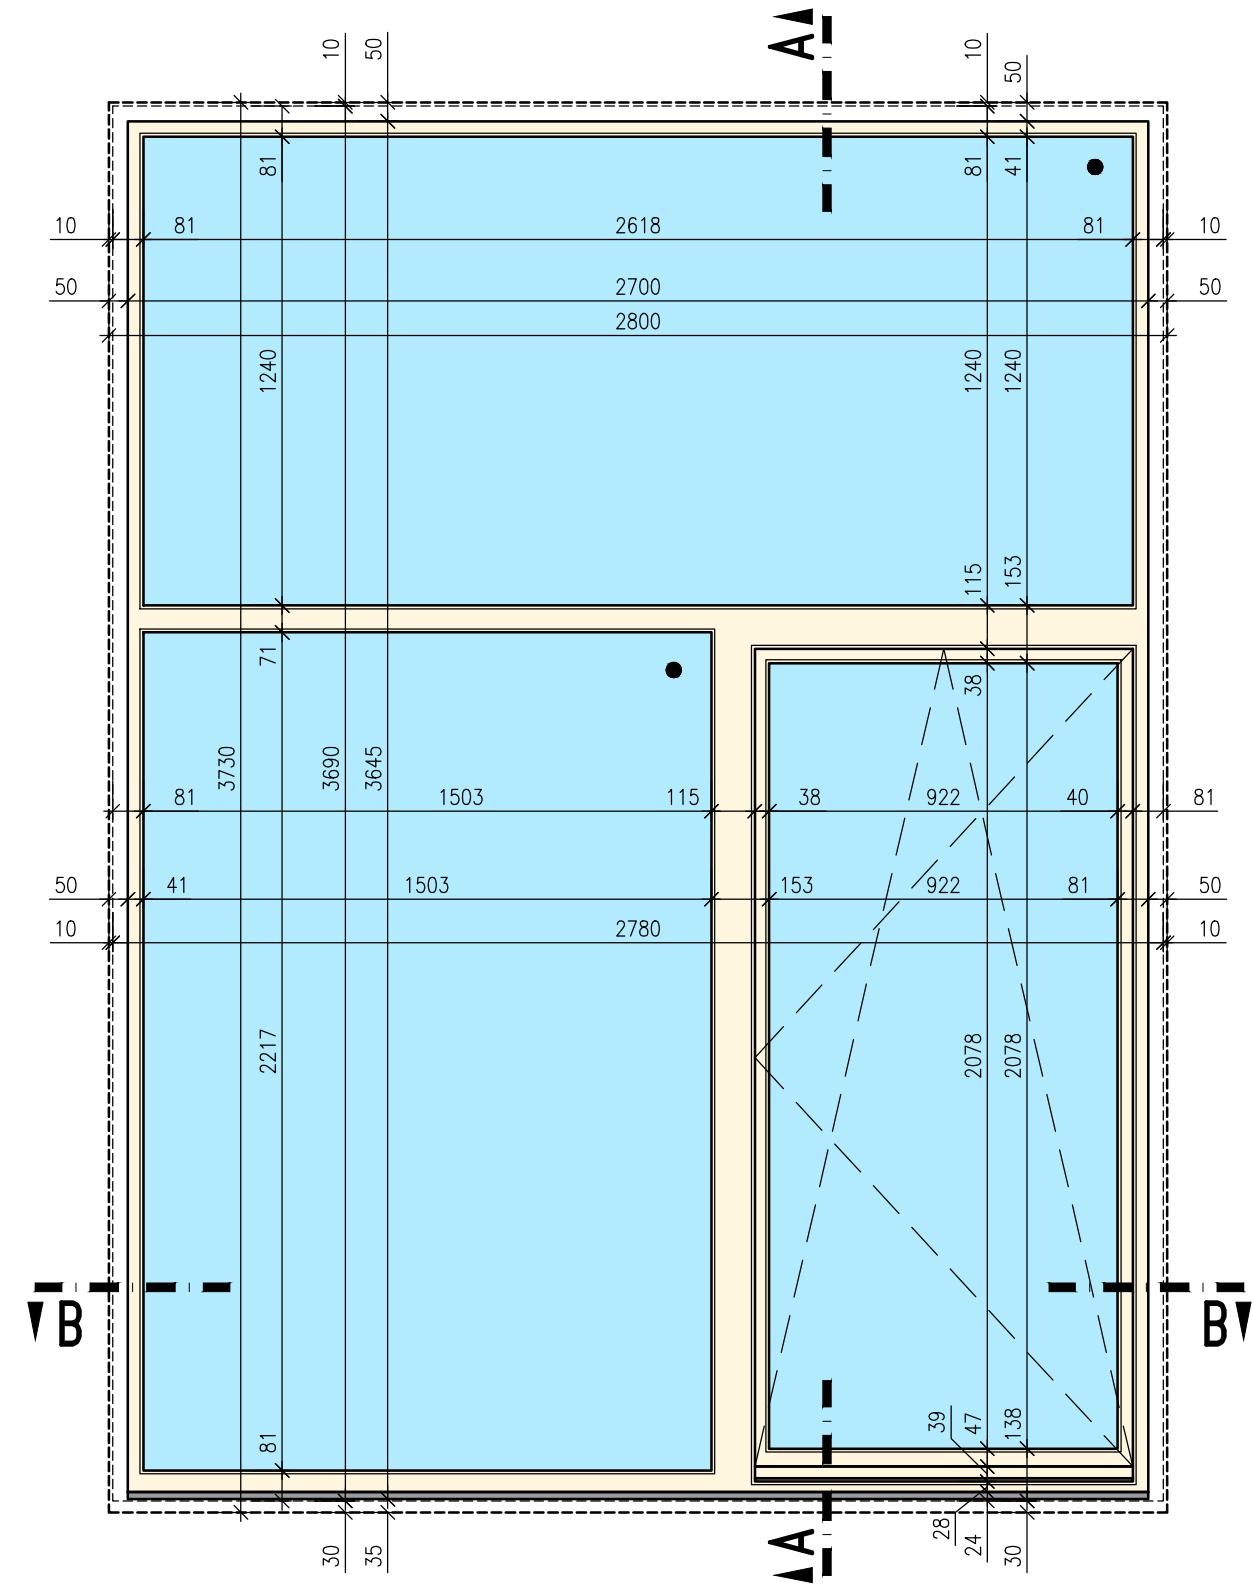


POZNÁMKA

NAVRHOVANÁ OKNA NAHRAZUJÍ PŮVODNÍ VÝKLDNÍ SKŘÍNĚ A BUDOU PROVEDENA VE STYLU DLE ARCHIVNÍ DOKUMENTACE. SKUTEČNÉ ROZMĚRY VŠECH KONSTRUKCÍ A VÝROBKŮ OVĚŘÍ DODAVATEL NA STAVBĚ PŘEMĚŘENÍM A V PŘÍPADĚ ROZPORU S PROJEKTEM BUDE KONTAKTOVAT PROJEKTANTA.
VEŠKERÉ VÝROBKY, MATERIÁLY A PROVÁDĚNÉ PRÁCE MUSÍ BÝT V SOULADU S PLATNÝMI ČSN A TECHNOLOGICKÝMI PŘEDPISY URČENÝMI VÝROBCEM.
TENTO VÝKRES NENAHRAZUJE VÝROBNÍ DOKUMENTACI VÝROBCE A DODAVATEL JE POVINEN PŘEDLOŽIT VÝROBNÍ DOKUMENTACI PROJEKTANTOVI KE SCHVÁLENÍ.
ŘEŠENÍ KONSTRUKCÍ MUSÍ VŽDY RESPEKTOVAT DOPORUČENÍ VÝROBCE SYSTÉMU.

Číslo detailu:	Název detailu:	Měřítko:
2	VZOROVÝ DETAIL – DŘEVĚNÉ OKNO 02	1:20

POHLED Z INTERIÉRU

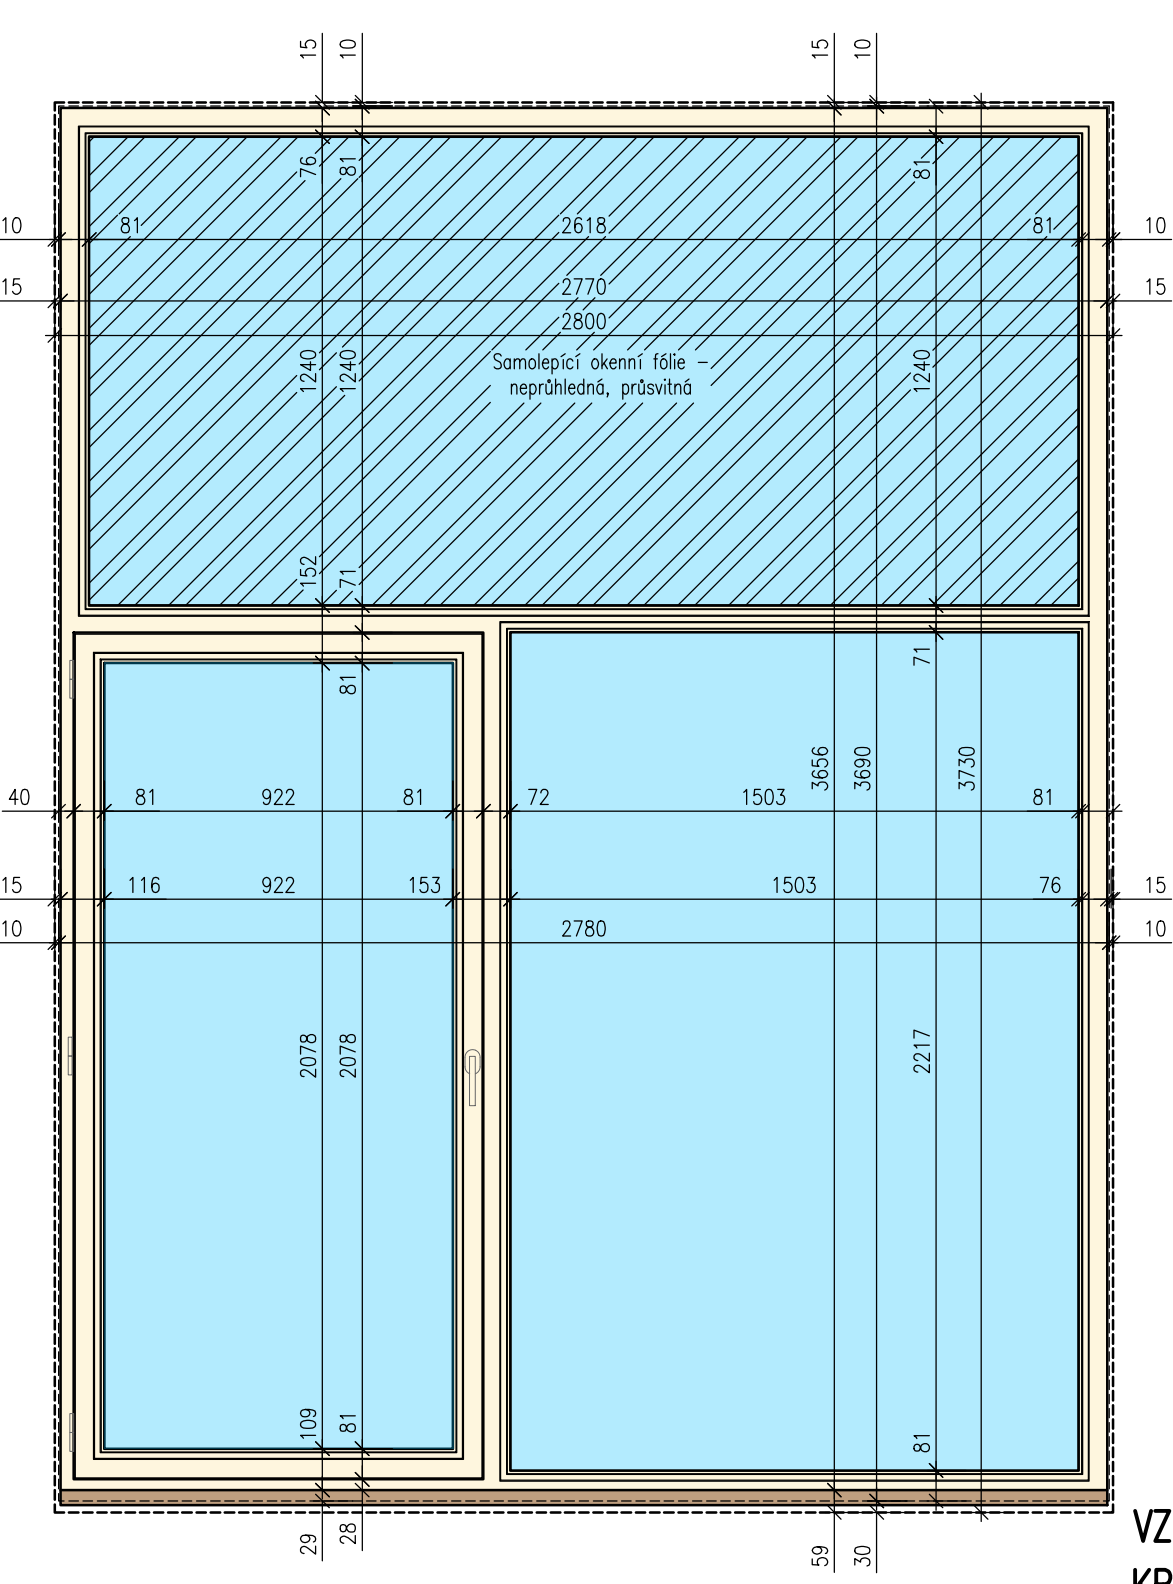


VZOR KOVÁNÍ –
KRYT ZÁVĚSU + KLIČKA


POPIS NAVRŽENÝCH OKEN

DŘEVĚNÉ OKNO S BALKÓNOVÝMI DVEŘMI, $U_{w,max} = 0,9 \text{ W/m}^2\text{K}$, $R_w = 36 \text{ dB}$
RÁM – DŘEVĚNÝ PROFIL ŠÍŘKY 78mm, LEPENÝ SMRKOVÝ/BOROVICOVÝ HRANOL
BARVY – EXTERIÉR – RAL 1013 (PERLOVÁ BÍLÁ), INTERIÉR RAL 1013
ZASKLENÍ – IZOLAČNÍ PROTIHLUKOVÉ TROJSKLO 6/12/4/12/4 Ar (TGI-W)
KOVÁNÍ: CELOOBVODOVÉ, ZÁVĚSY A KLIČKY CHROM LESKLÝ
OSTĚNÍ INT.– NOVÁ ŠTUKOVÁ OMÍTKA + VÝMALBA
PARAPET INT.– DŘEVO MASIV TL. 19mm, 2x LAZURA
OSTĚNÍ EXT. – NOVÉ ZATEPLENÍ OSTĚNÍ A FASÁDNÍ OMÍTKA
PARAPET EXT. – NOVÉ OPLECHOVÁNÍ PARAPETU FeZn S ČERNÝM NÁTĚREM RAL 9005



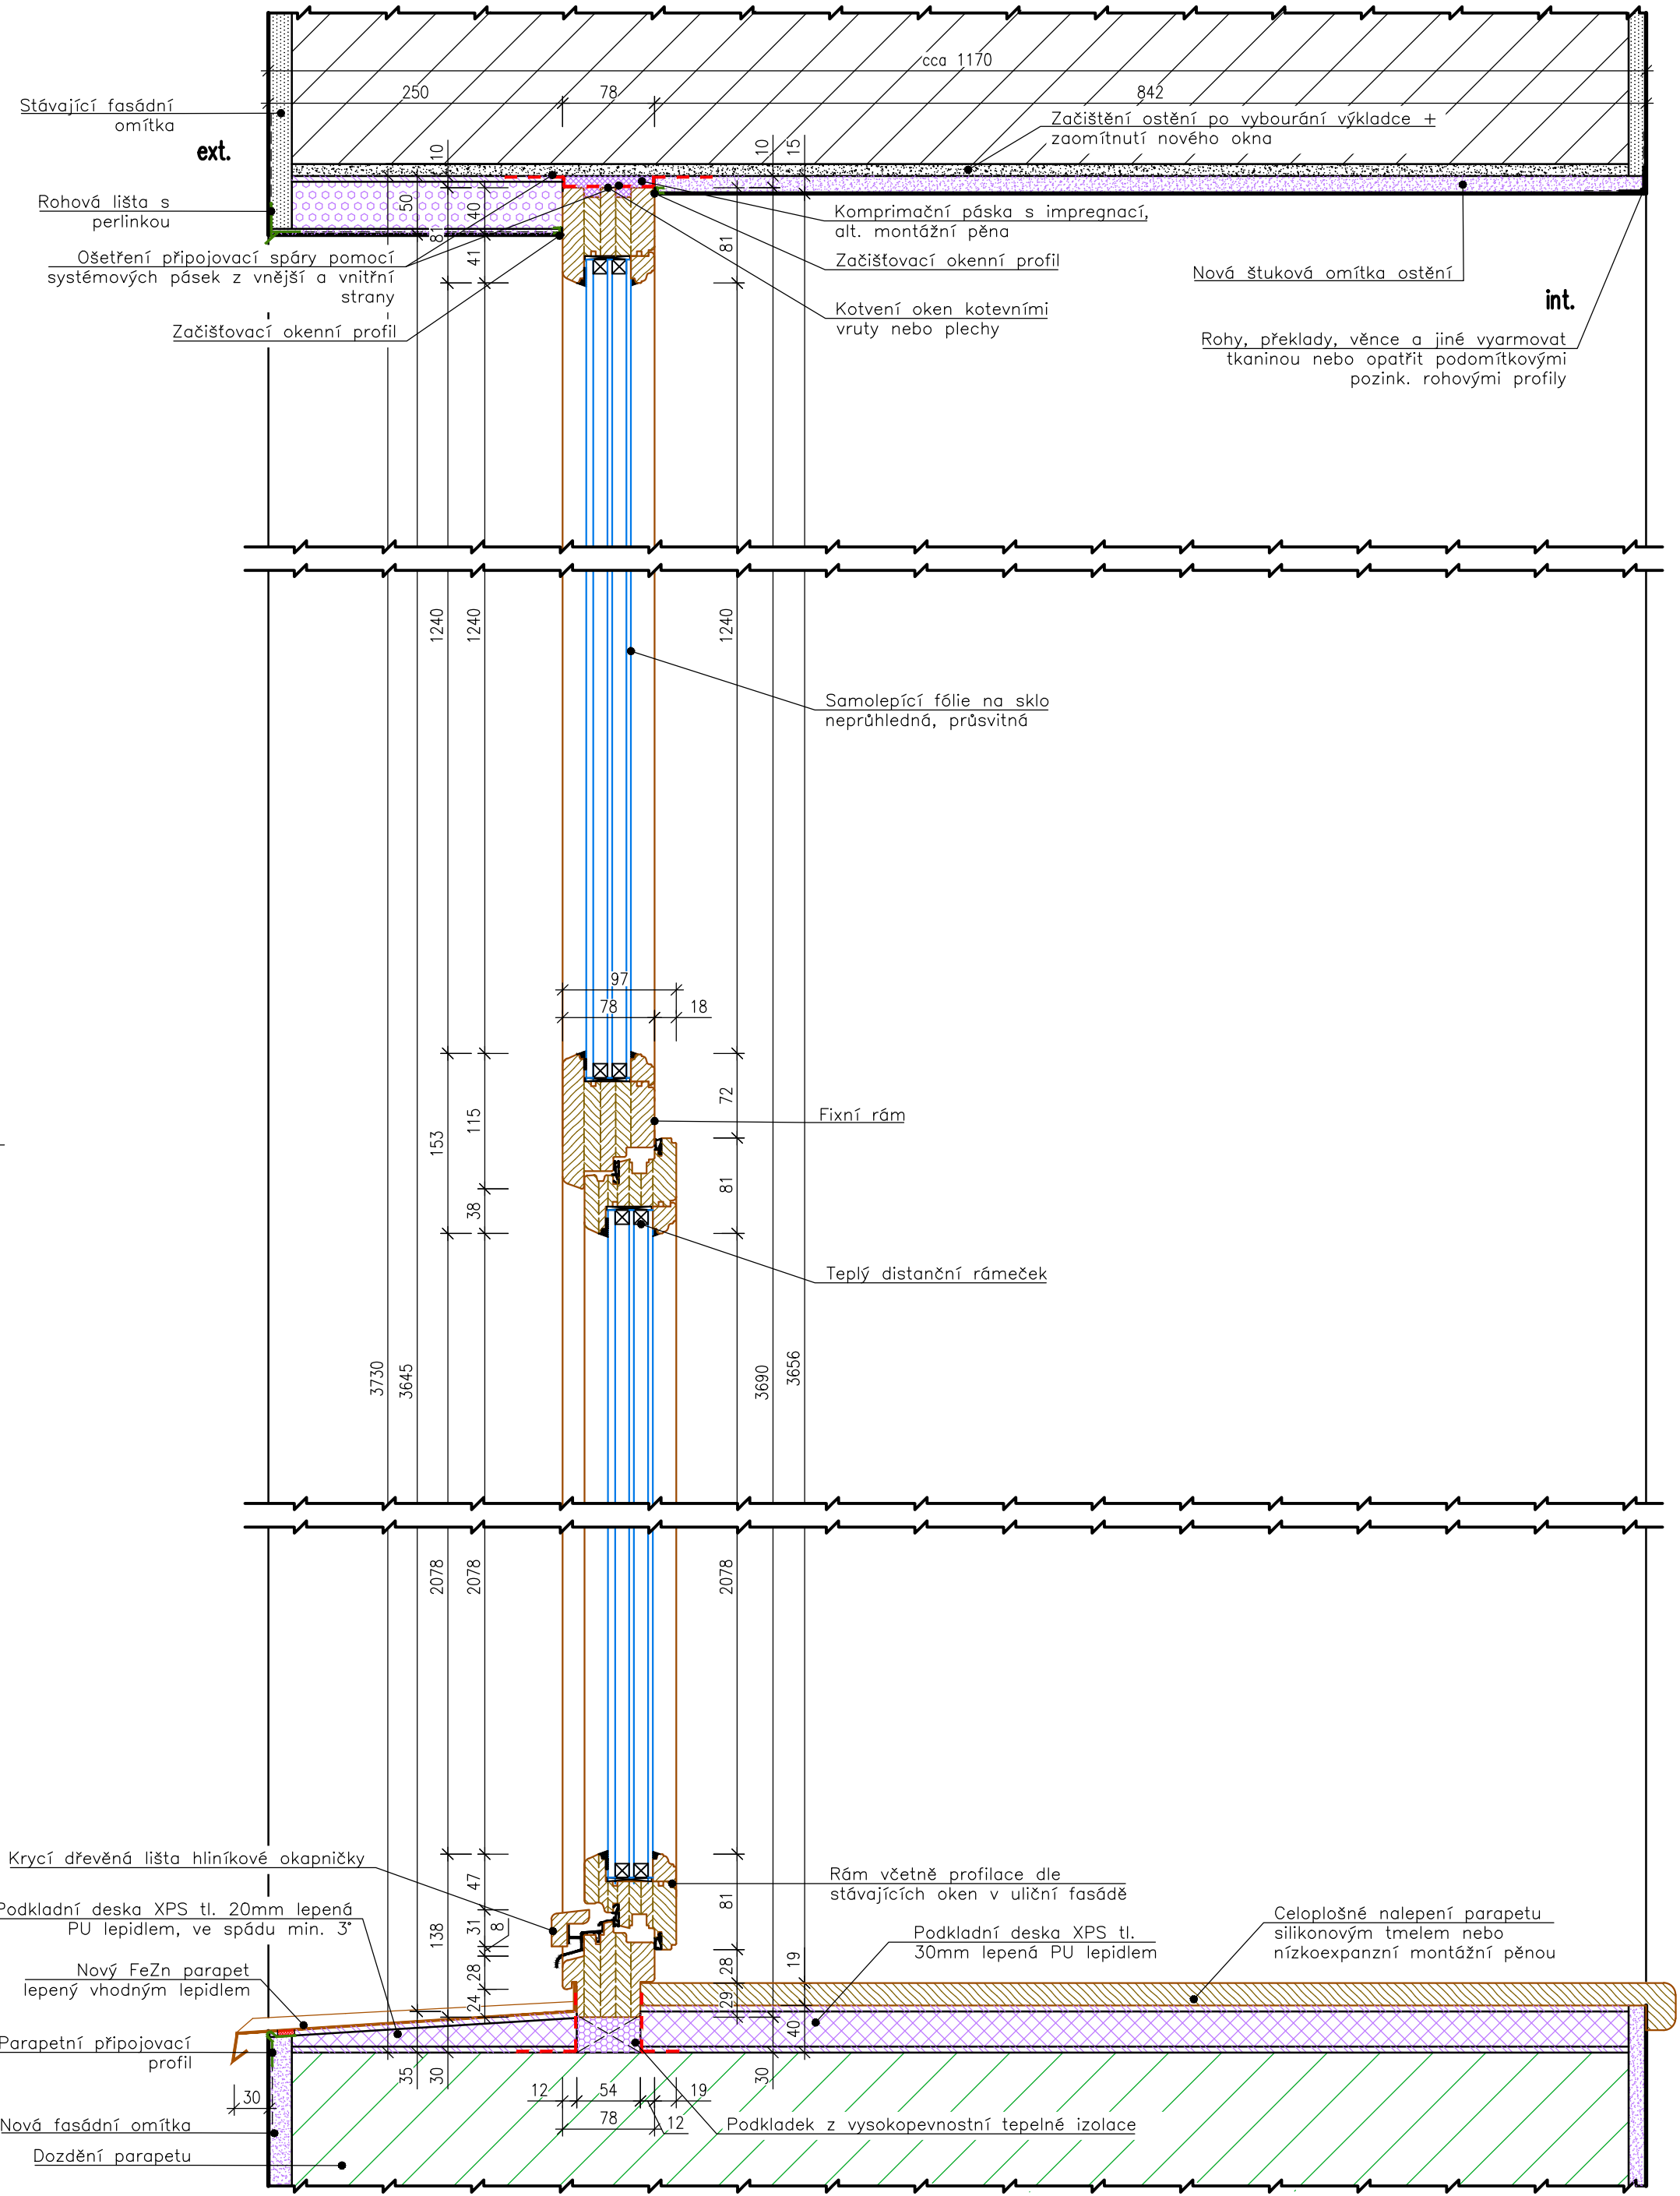


Číslo detailu:	Název detailu:	Měřítko:
2a	DŘEVĚNÉ OKNO 02 – ŘEZ A-A	1:5

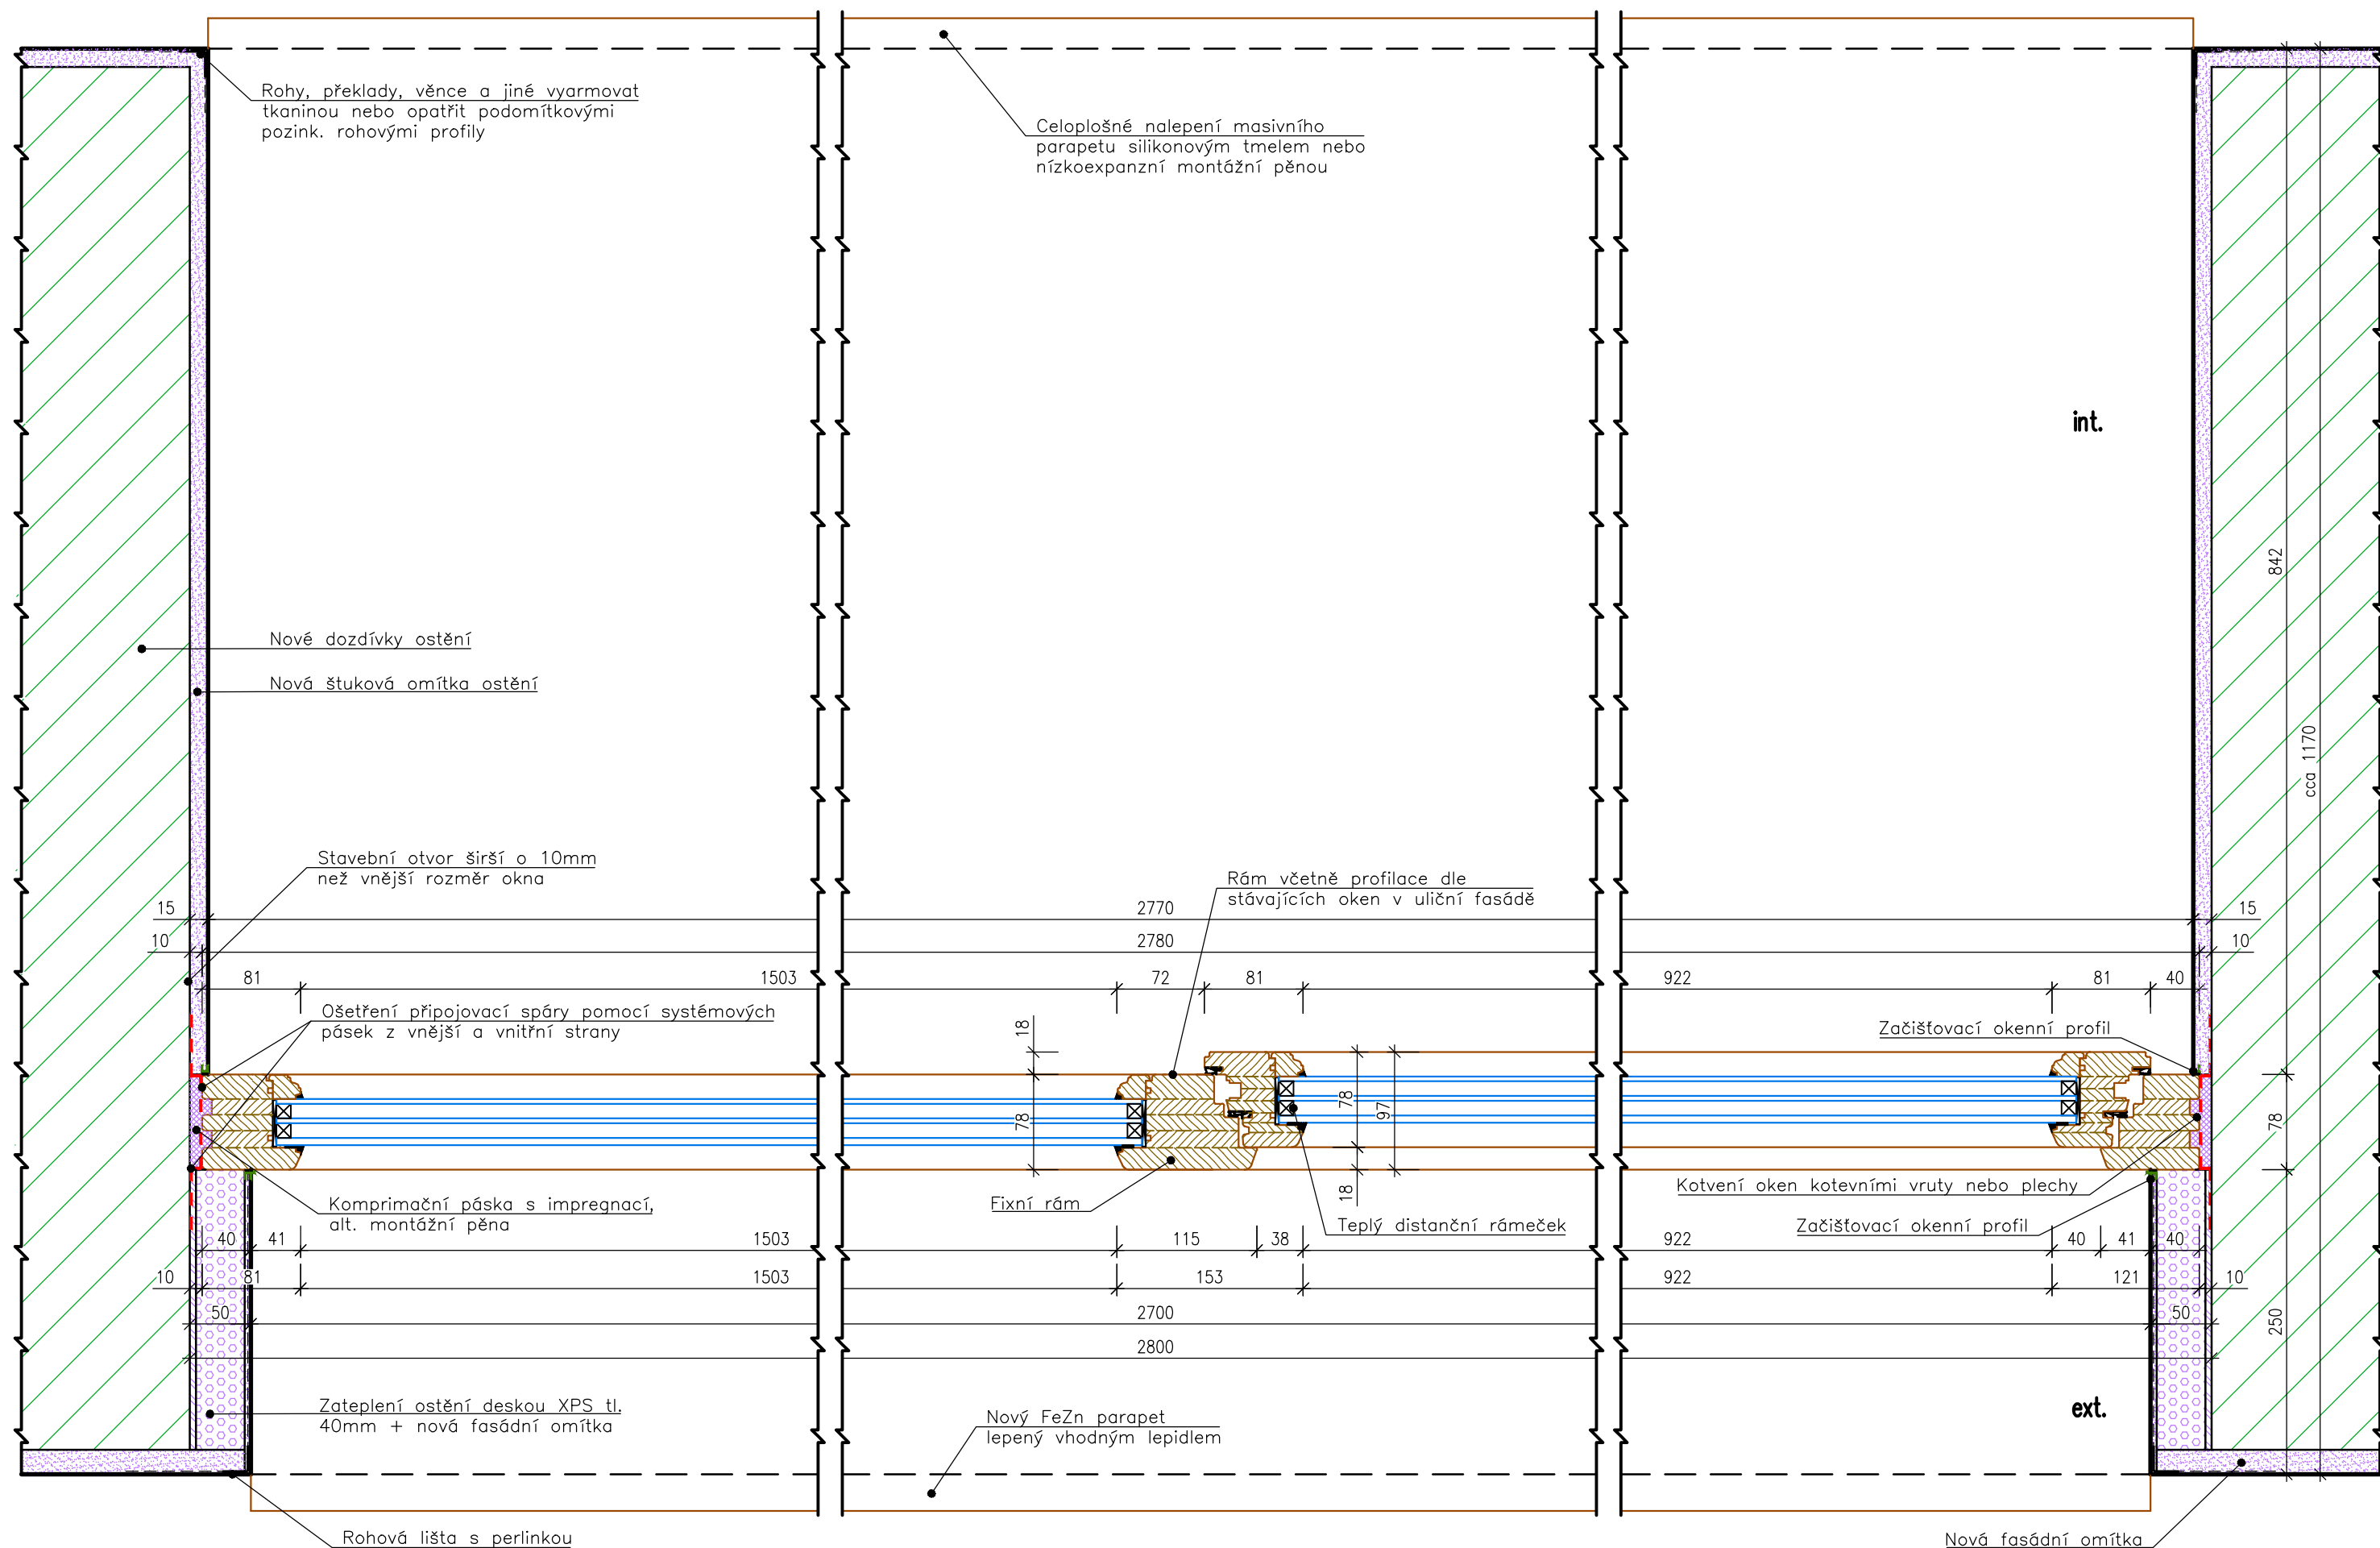

Číslo detailu:	Název detailu:	Měřítko:
2b	DŘEVĚNÉ OKNO 02 – ŘEZ B-B	1:5

NAVRHOVANÝ STAV – OKNO 03
POHLED Z EXTERIÉRU

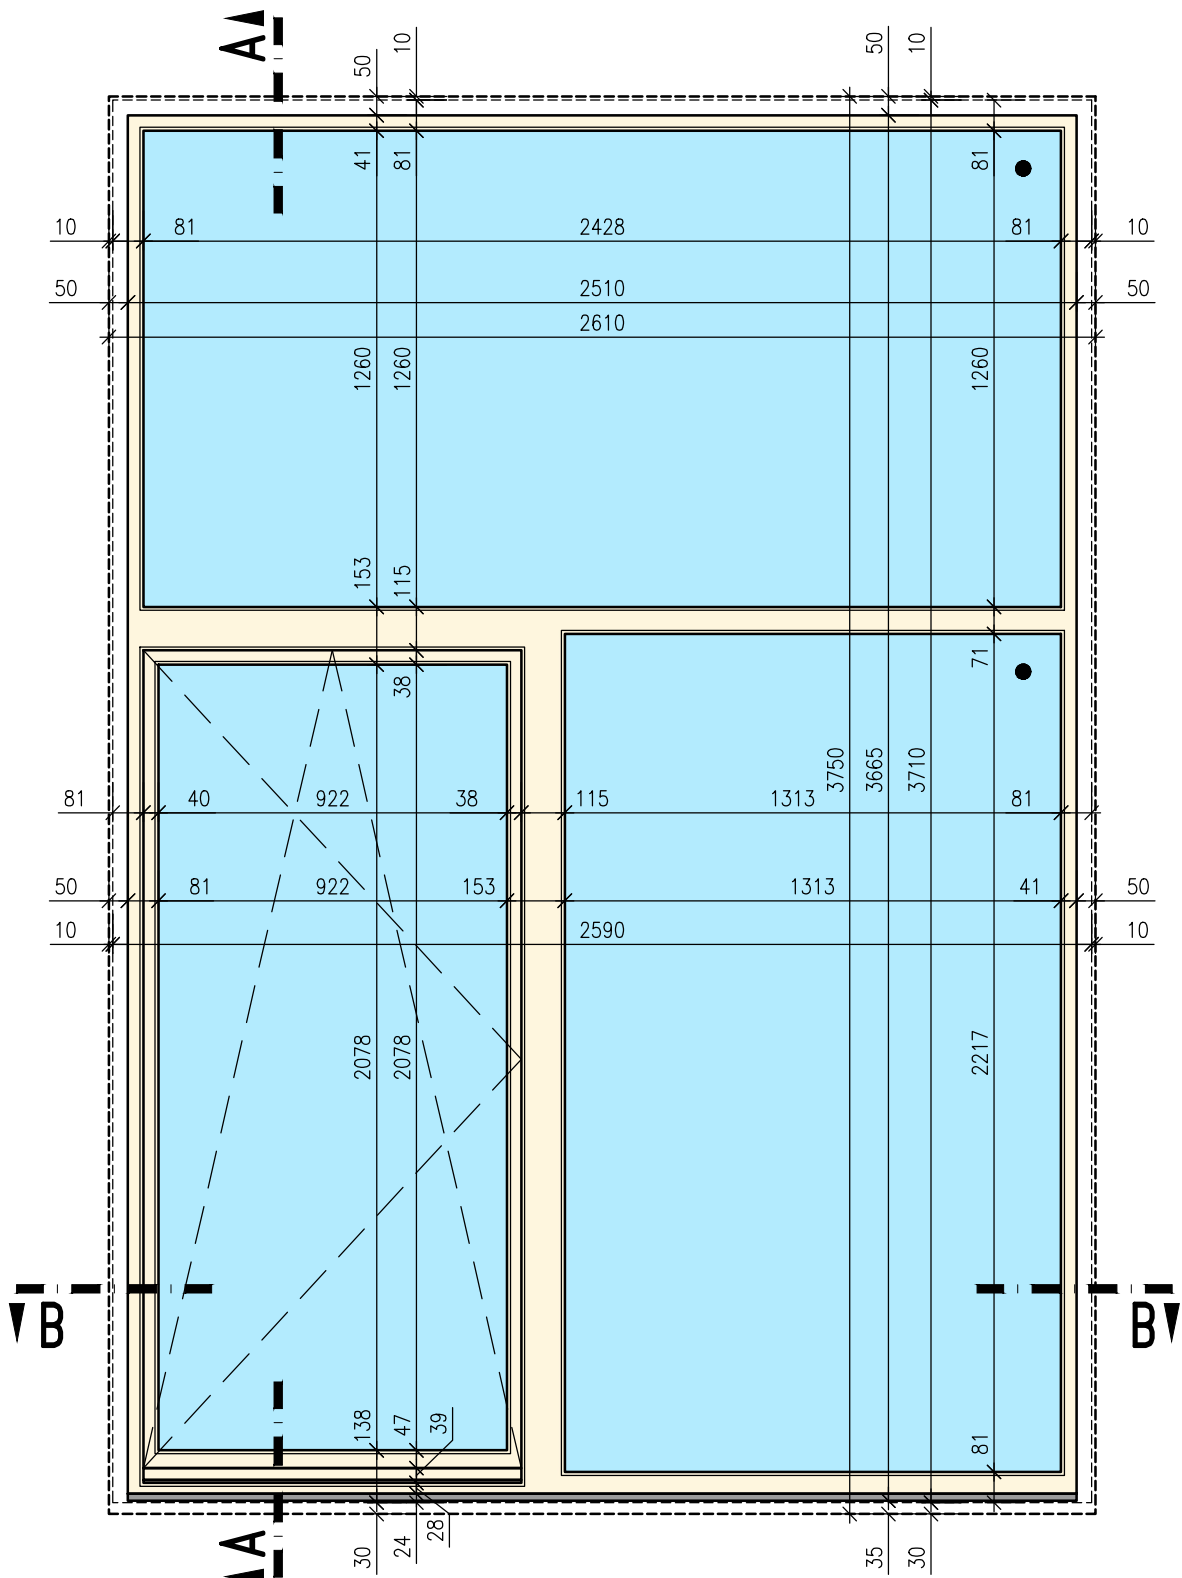


POZNÁMKA

NAVRHOVANÁ OKNA NAHRAZUJÍ PŮVODNÍ VÝKLADNÍ SKŘÍNĚ A BUDOU PROVEDENA VE STYLU DLE ARCHIVNÍ DOKUMENTACE.
SKUTEČNÉ ROZMĚRY VŠECH KONSTRUKCÍ A VÝROBKŮ OVĚŘÍ DODAVATEL NA STAVBĚ PŘEMĚŘENÍM A V PŘÍPADĚ ROZPORU S PROJEKTEM BUDE KONTAKTOVAT PROJEKTANTA.
VEŠKERÉ VÝROBKY, MATERIÁLY A PROVÁDĚNÉ PRÁCE MUSÍ BÝT V SOULADU S PLATNÝMI ČSN A TECHNOLOGICKÝMI PŘEDPISY URČENÝMI VÝROBCEM.
TENTO VÝKRES NENAHRAZUJE VÝROBNÍ DOKUMENTACI VÝROBCE A DODAVATEL JE POVINEN PŘEDLOŽIT VÝROBNÍ DOKUMENTACI PROJEKTANTOVI KE SCHVÁLENÍ.
ŘEŠENÍ KONSTRUKCÍ MUSÍ VŽDY RESPEKTOVAT DOPORUČENÍ VÝROBCE SYSTÉMU.

Číslo detailu:	Název detailu:	Měřítko:
3	VZOROVÝ DETAIL – DŘEVĚNÉ OKNO 03	1:20

POHLED Z INTERIÉRU

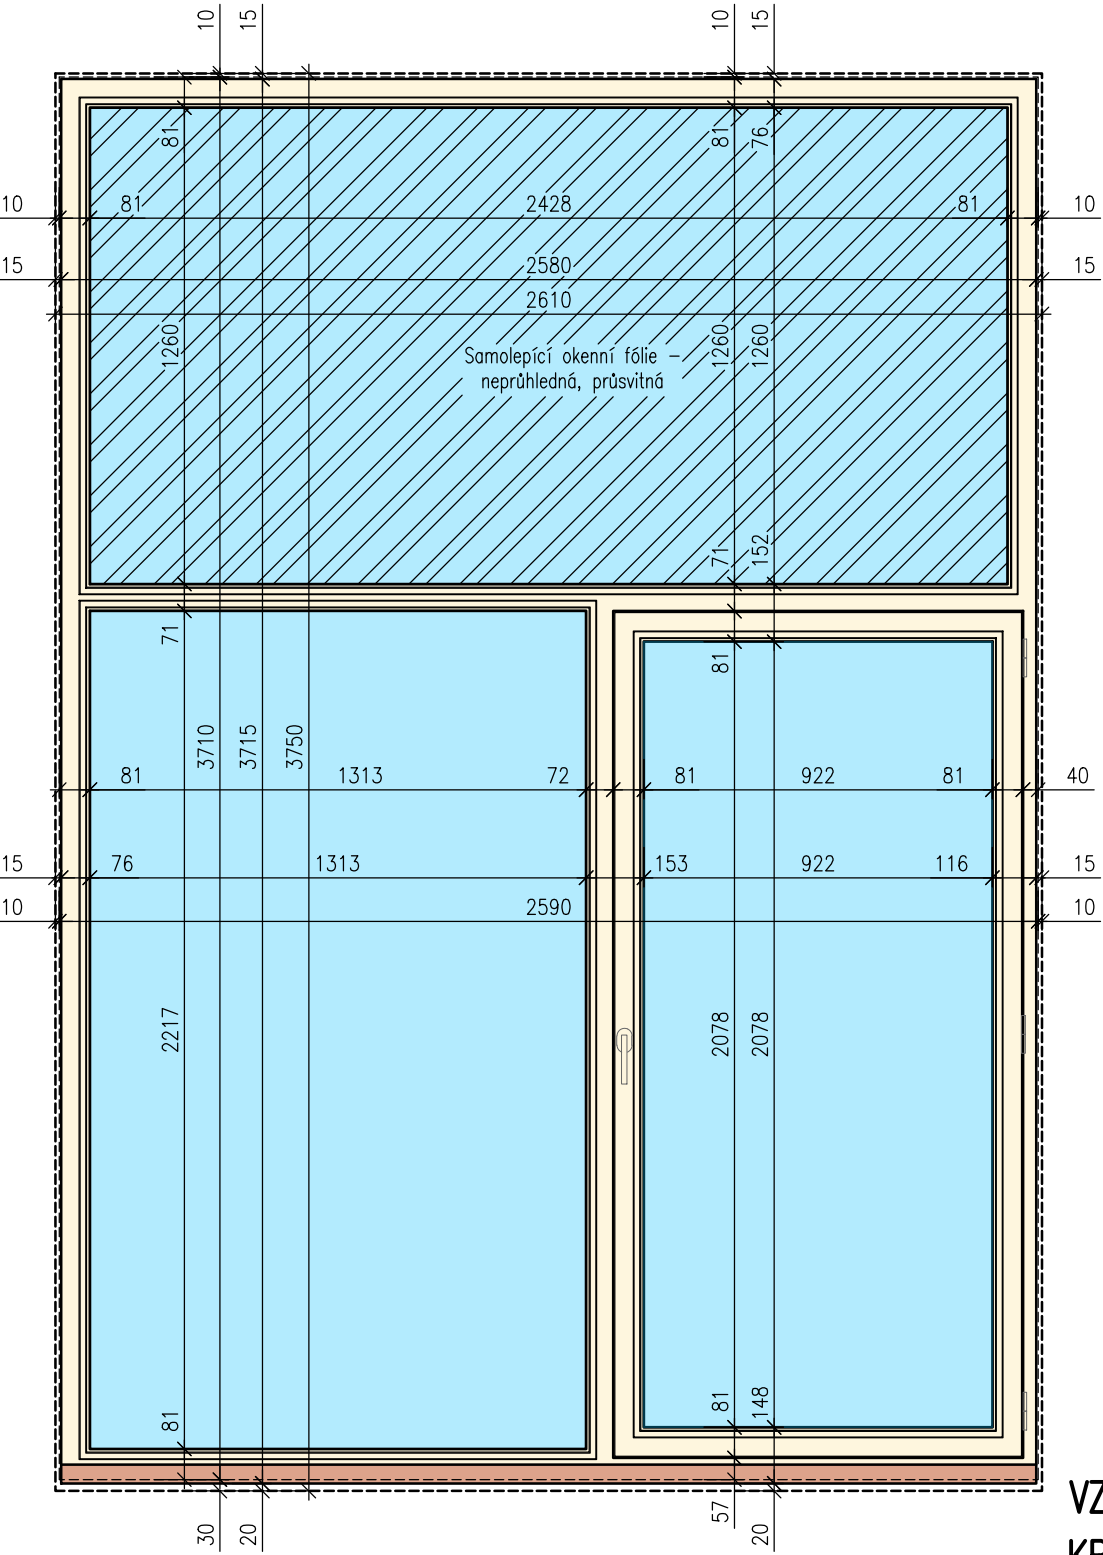


VZOR KOVÁNÍ –
KRYT ZÁVĚSU + KLIČKA


POPIS NAVRŽENÝCH OKEN

DŘEVĚNÉ OKNO S BALKÓNOVÝMI DVEŘMI, $U_{w,max} = 0,9 \text{ W/m}^2\text{K}$, $R_w = 36 \text{ dB}$
RÁM – DŘEVĚNÝ PROFIL ŠÍŘKY 78mm, LEPENÝ SMRKOVÝ/BOROVICOVÝ HRANOL
BARVY – EXTERIÉR – RAL 1013 (PERLOVÁ BILÁ), INTERIÉR RAL 1013
ZASKLENÍ – IZOLAČNÍ PROTIHLUKOVÉ TROJSKLO 6/12/4/12/4 Ar (TGI-W)
KOVÁNÍ: CELOOBVODOVÉ, ZÁVĚSY A KLIČKY CHROM LESKLÝ
OSTĚNÍ INT.– NOVÁ ŠTUKOVÁ OMÍTKA + VÝMALBA
PARAPET INT.– NOVÁ PODLAHA
OSTĚNÍ EXT. – NOVÉ ZATEPLENÍ OSTĚNÍ A FASÁDNÍ OMÍTKA
PARAPET EXT. – NOVÉ OPLECHOVÁNÍ PARAPETU FeZn S ČERNÝM NÁTĚREM RAL 9005



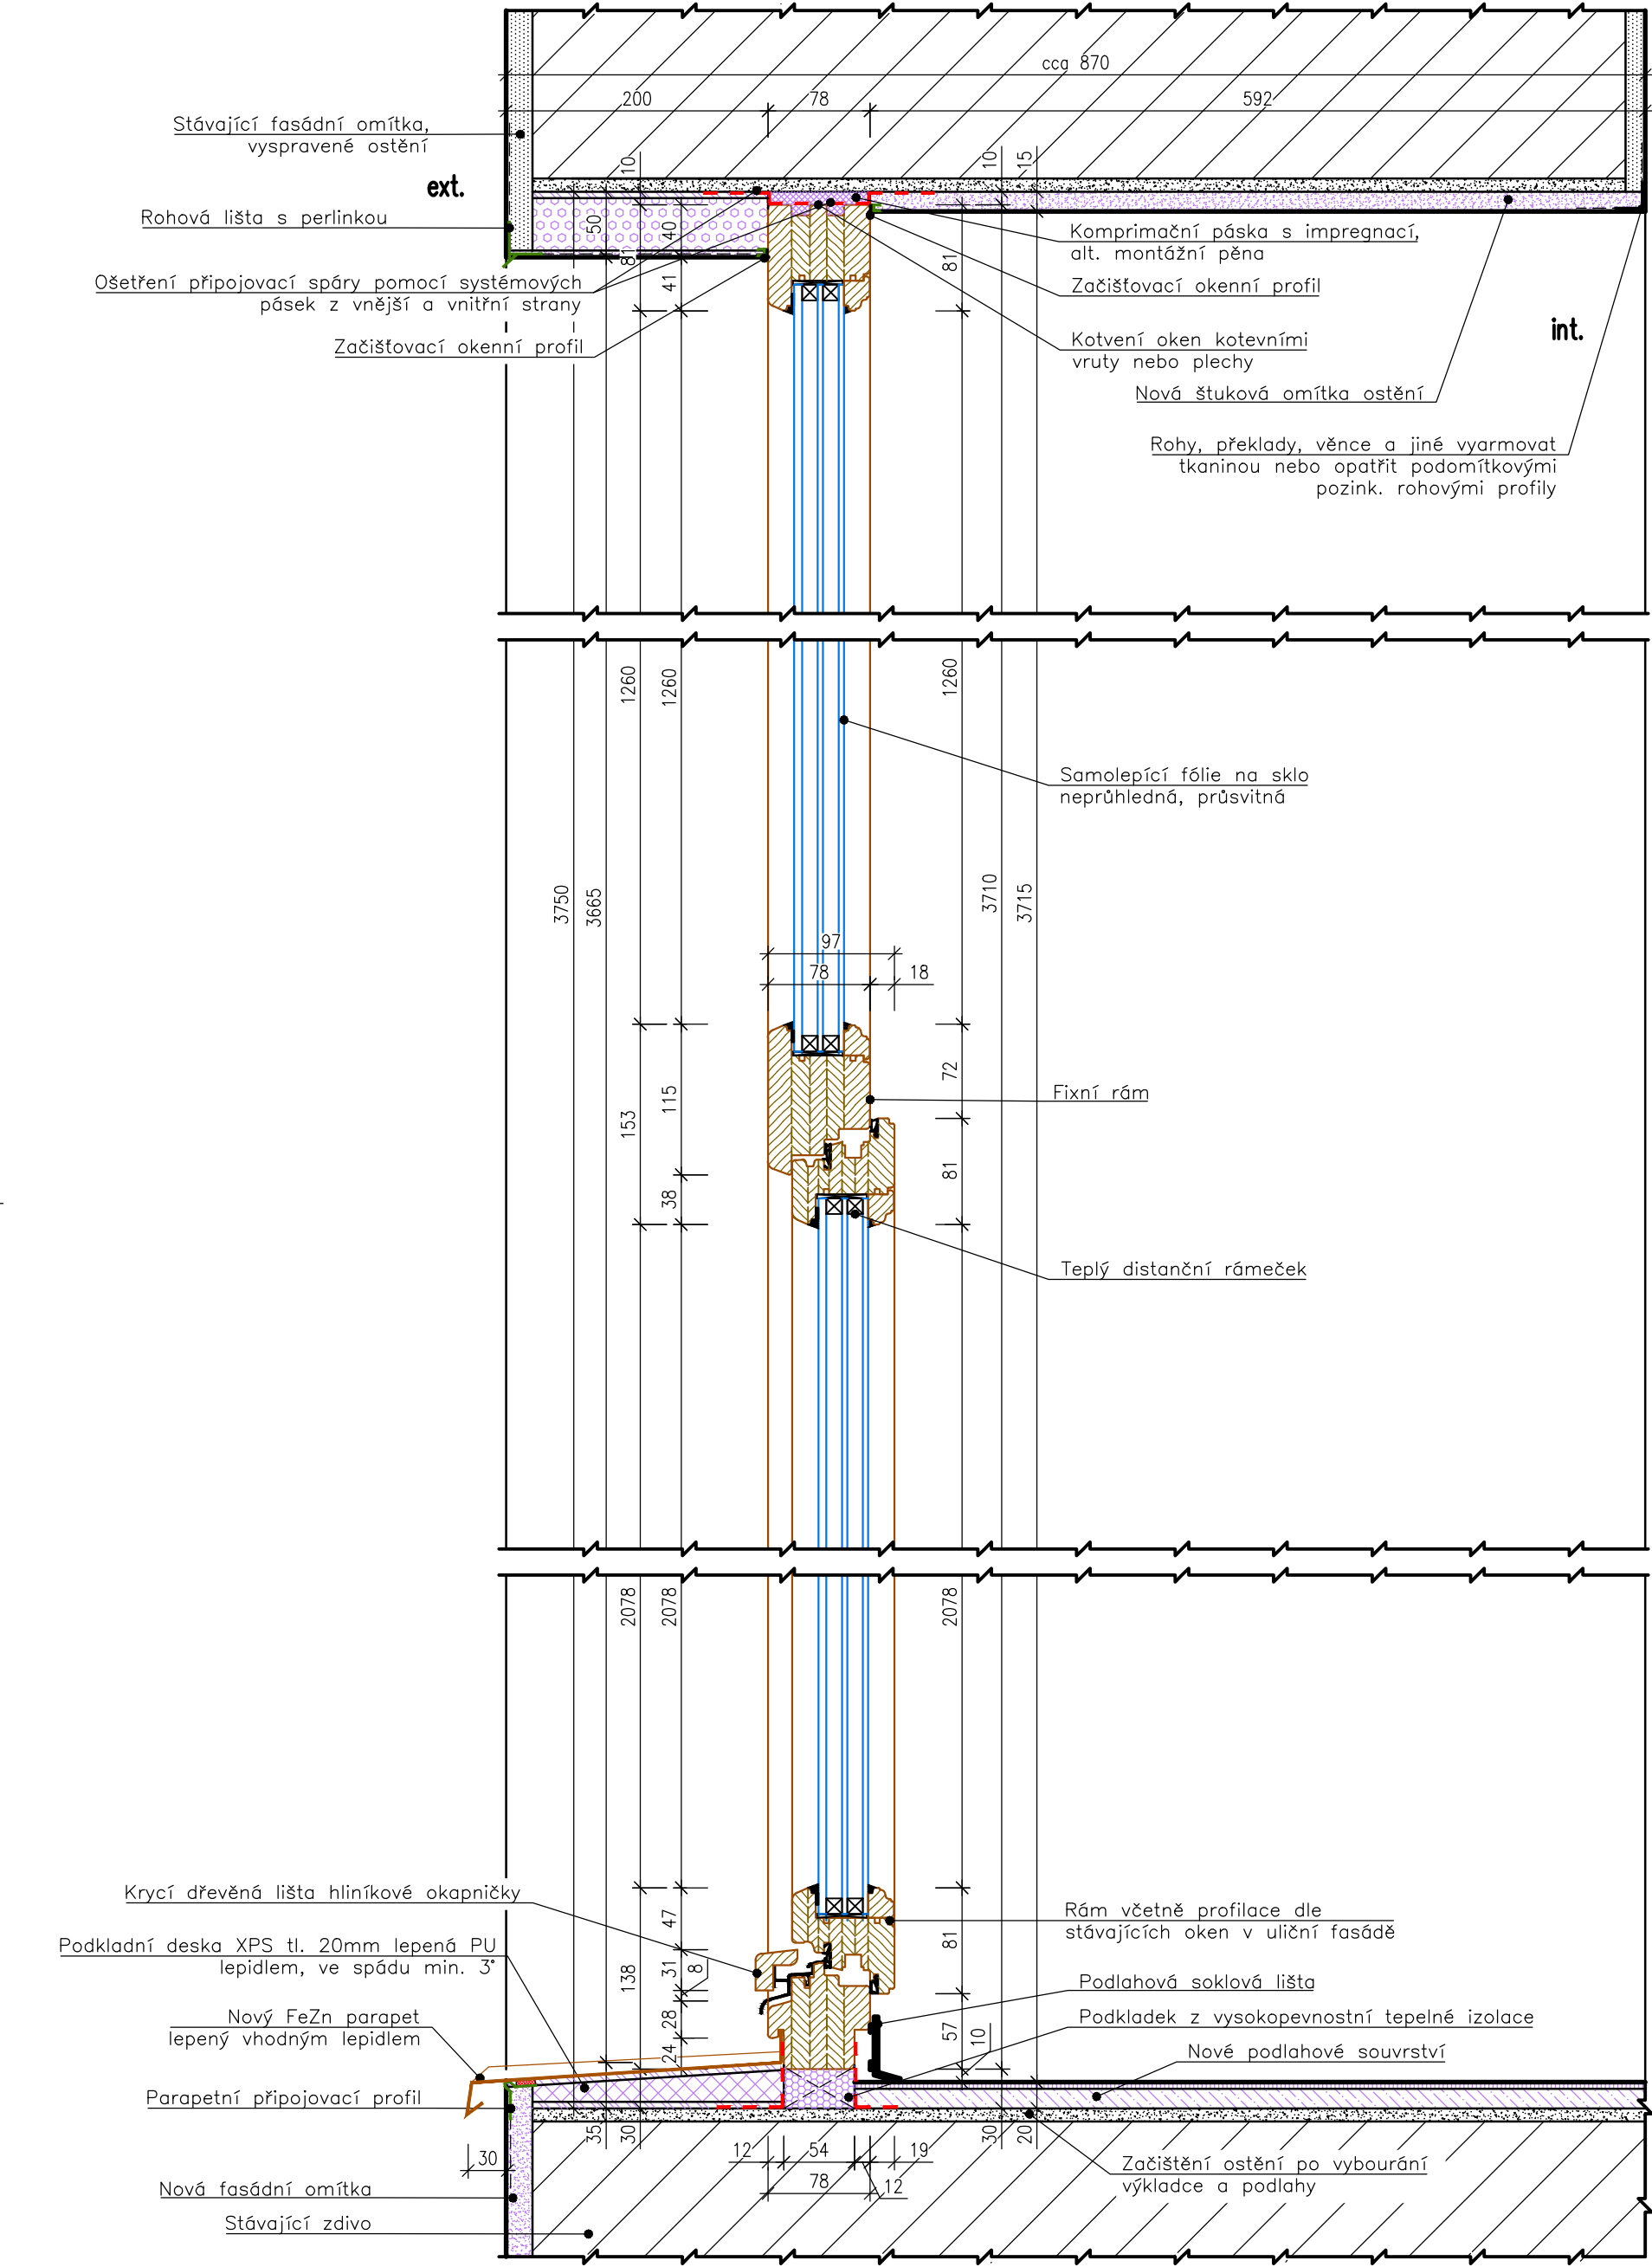


Číslo detailu:	Název detailu:	Měřítko:
3a	DŘEVĚNÉ OKNO 03 – ŘEZ A-A	1:5

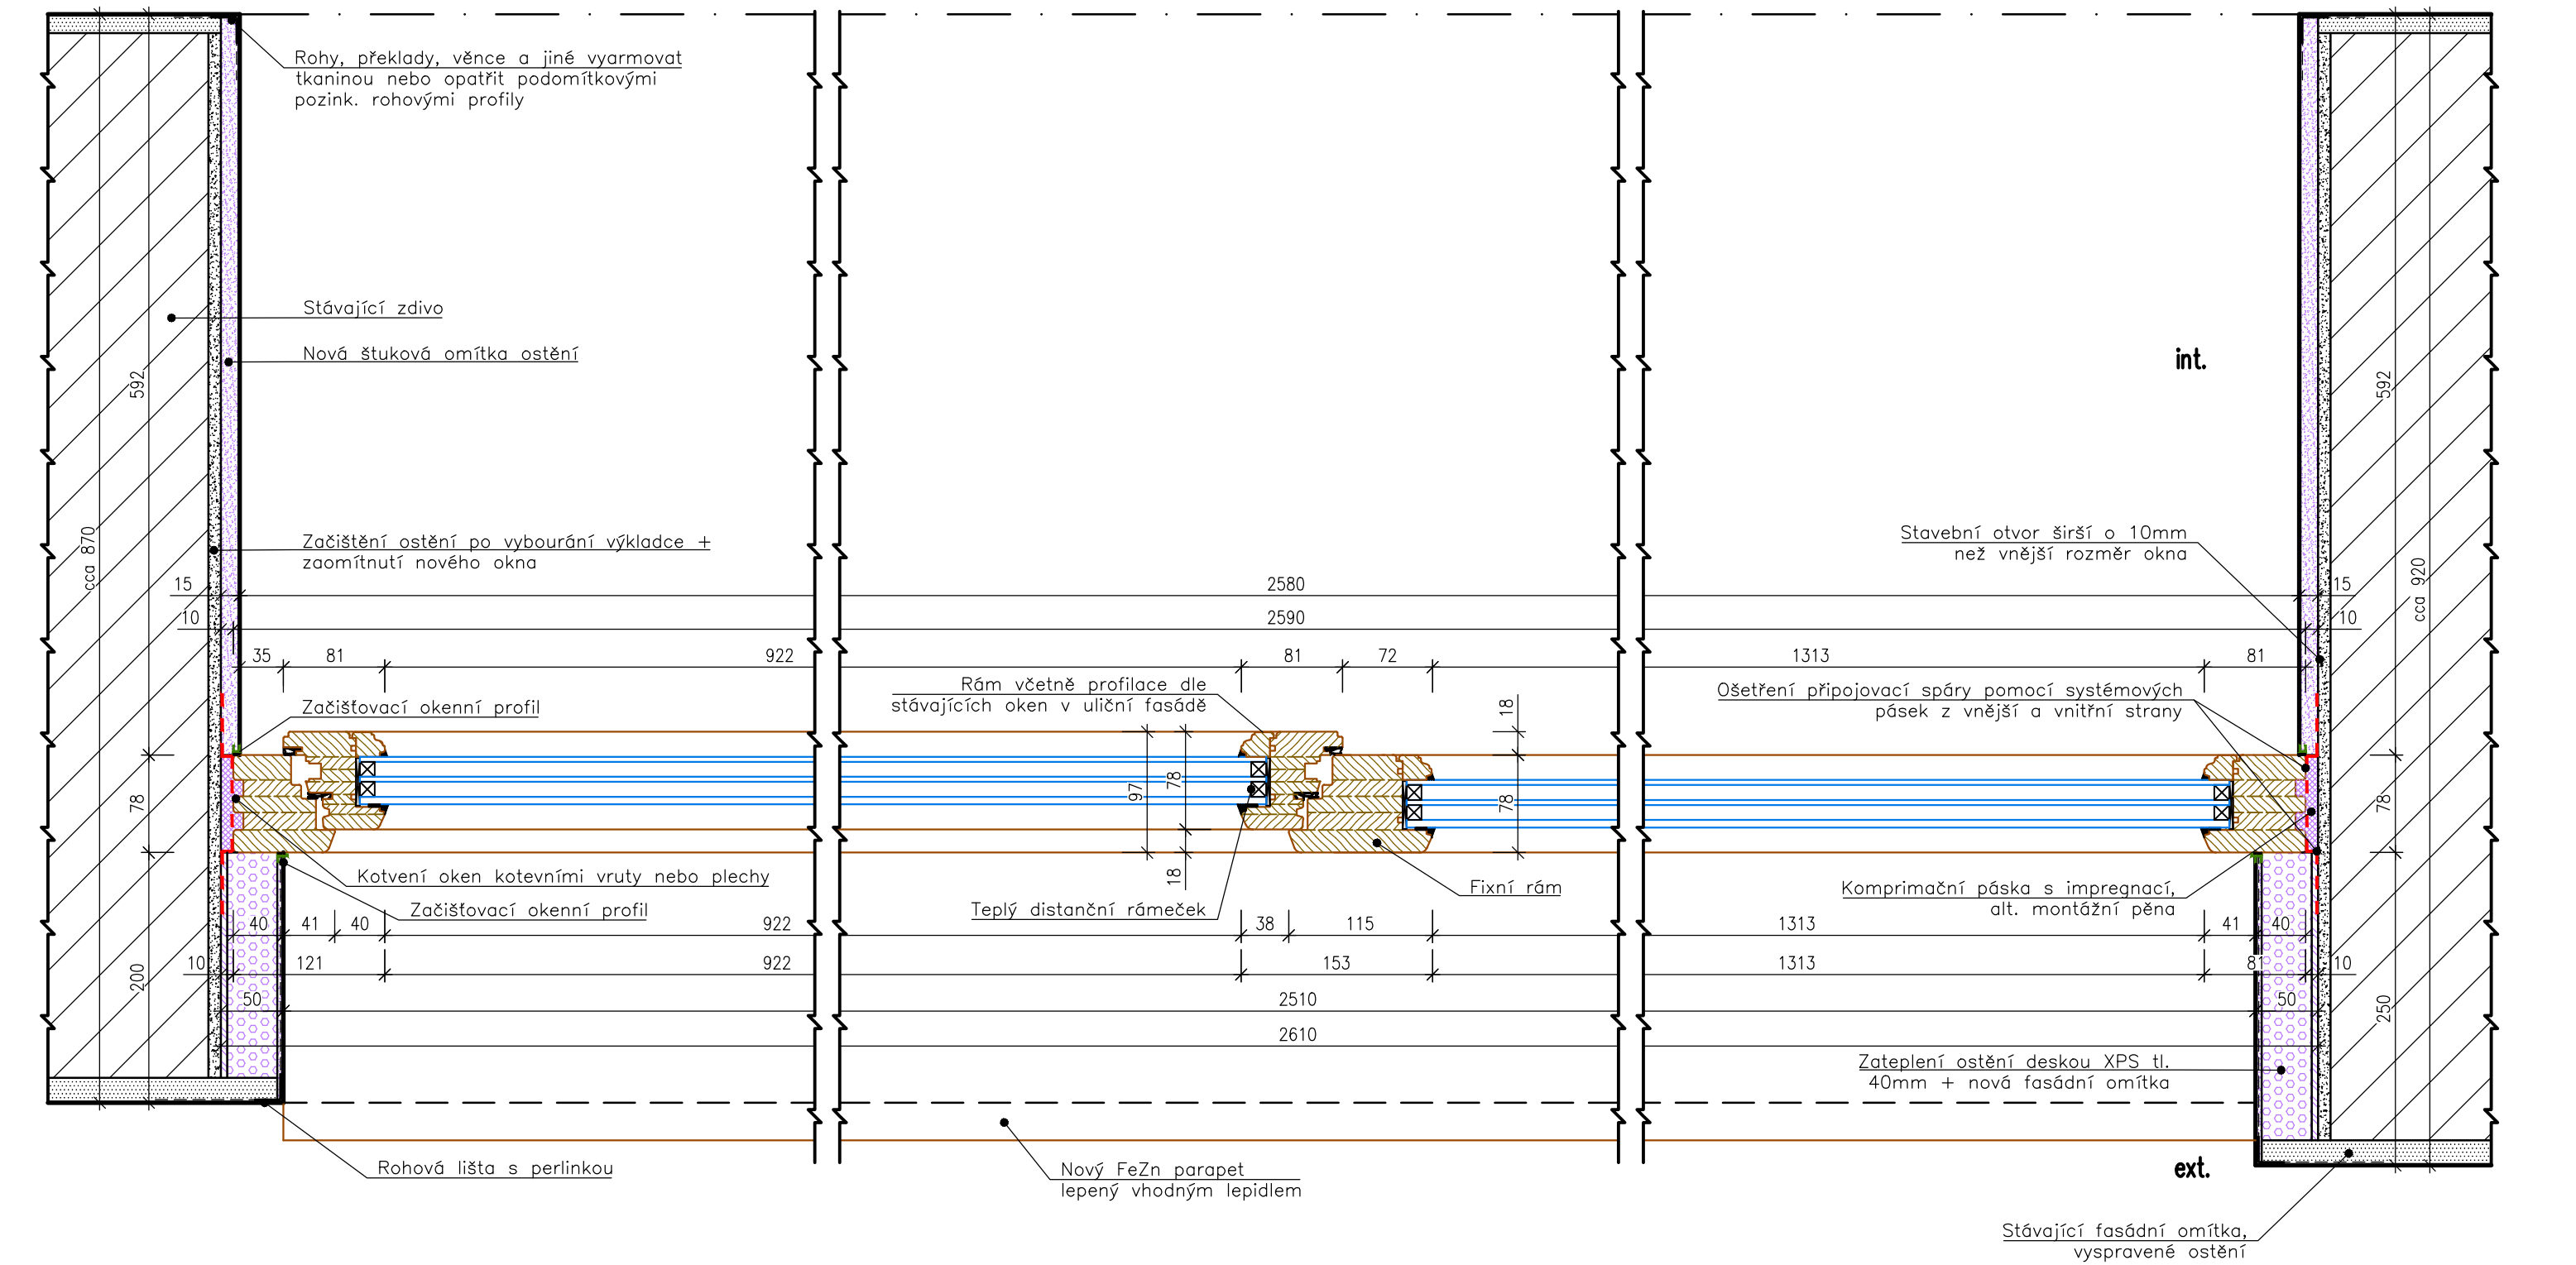

Číslo detailu:	Název detailu:	Měřítko:
3b	DŘEVĚNÉ OKNO 03 – ŘEZ B-B	1:5

NAVRHOVANÝ STAV – OKNO 04

POHLED Z EXTERIÉRU

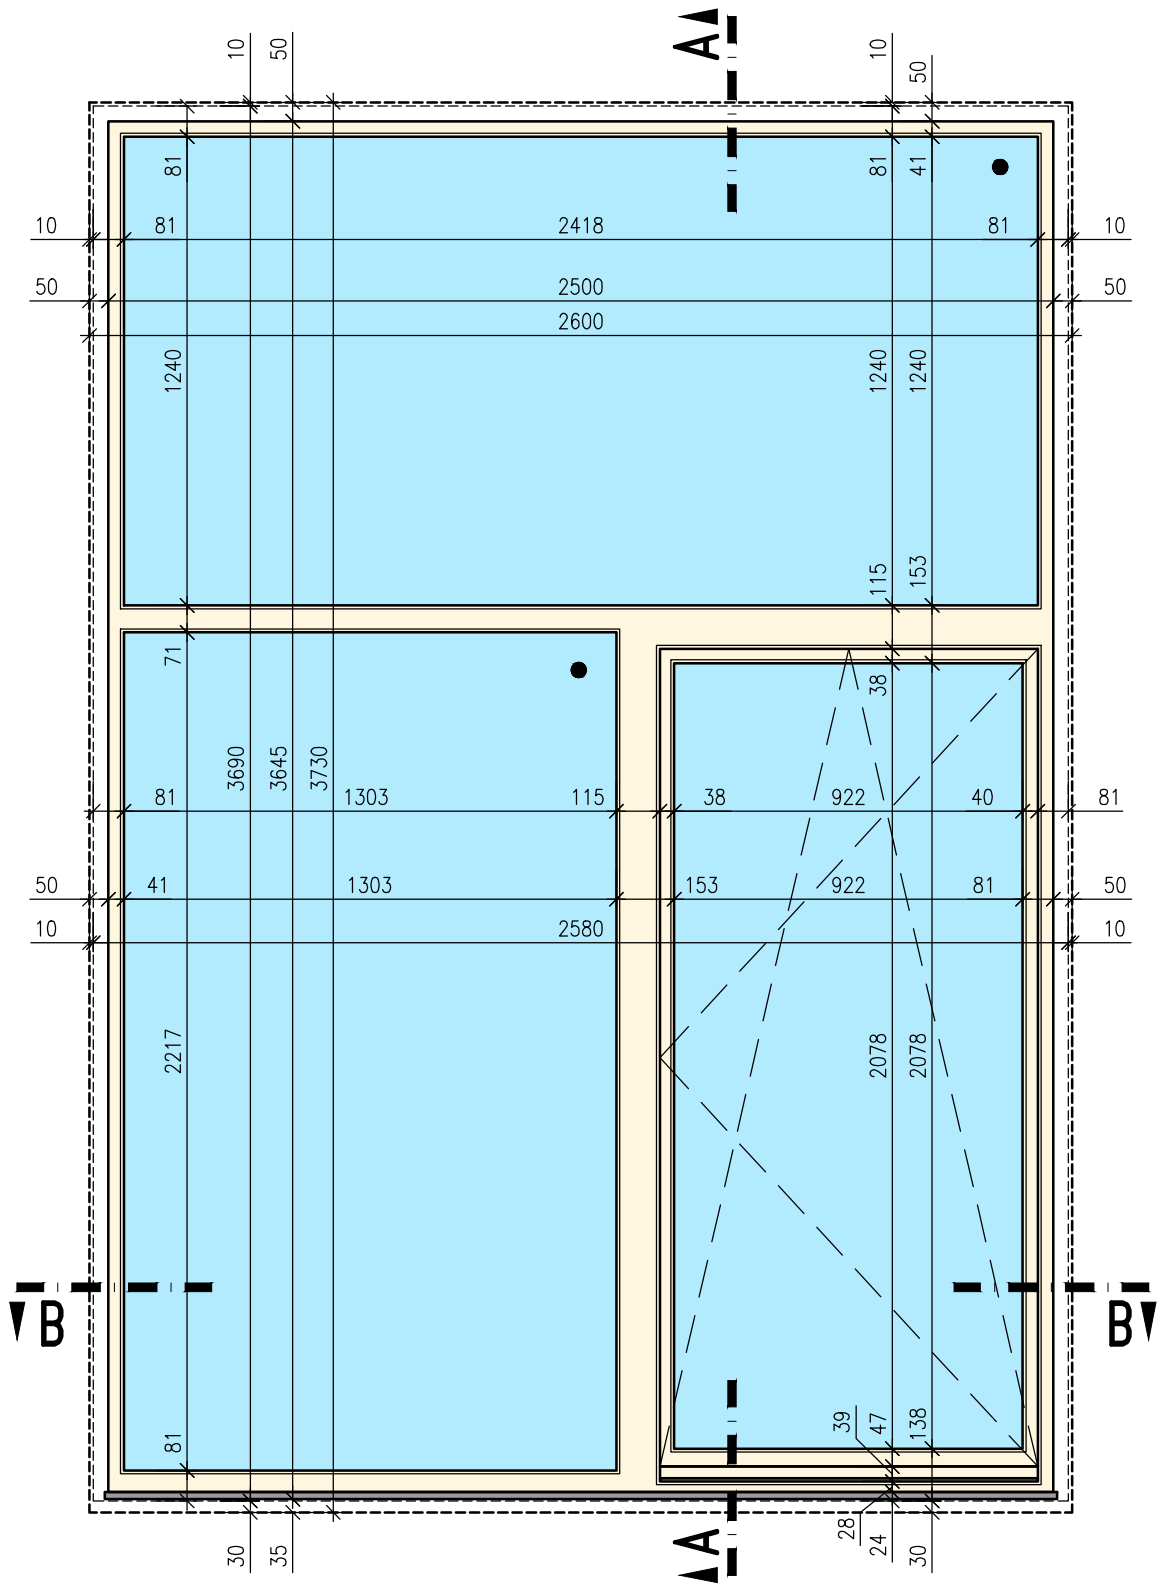

POZNÁMKA

NAVRHOVANÁ OKNA NAHRAZUJÍ PŮVODNÍ VÝKLADNÍ SKŘÍNĚ A BUDOU PROVEDENA VE STYLU DLE ARCHIVNÍ DOKUMENTACE. SKUTEČNÉ ROZMĚRY VŠECH KONSTRUKCÍ A VÝROBKŮ OVĚŘÍ DODAVATEL NA STAVBĚ PŘEMĚŘENÍM A V PŘÍPADĚ ROZPORU S PROJEKTEM BUDE KONTAKTOVAT PROJEKTANTA.


VEŠKERÉ VÝROBKY, MATERIÁLY A PROVÁDĚNÉ PRÁCE MUSÍ BÝT V SOULADU S PLATNÝMI ČSN A TECHNOLOGICKÝMI PŘEDPISY URČENÝMI VÝROBCEM.

TENTO VÝKRES NENAHRAZUJE VÝROBNÍ DOKUMENTACI VÝROBCE A DODAVATEL JE POVINEN PŘEDLOŽIT VÝROBNÍ DOKUMENTACI PROJEKTANTOVI KE SCHVÁLENÍ.

ŘEŠENÍ KONSTRUKCÍ MUSÍ VŽDY RESPEKTOVAT DOPORUČENÍ VÝROBCE SYSTÉMU.

Číslo detailu:	Název detailu:	Měřítko:
4	VZOROVÝ DETAIL – DŘEVĚNÉ OKNO 04	1:20

POHLED Z INTERIÉRU

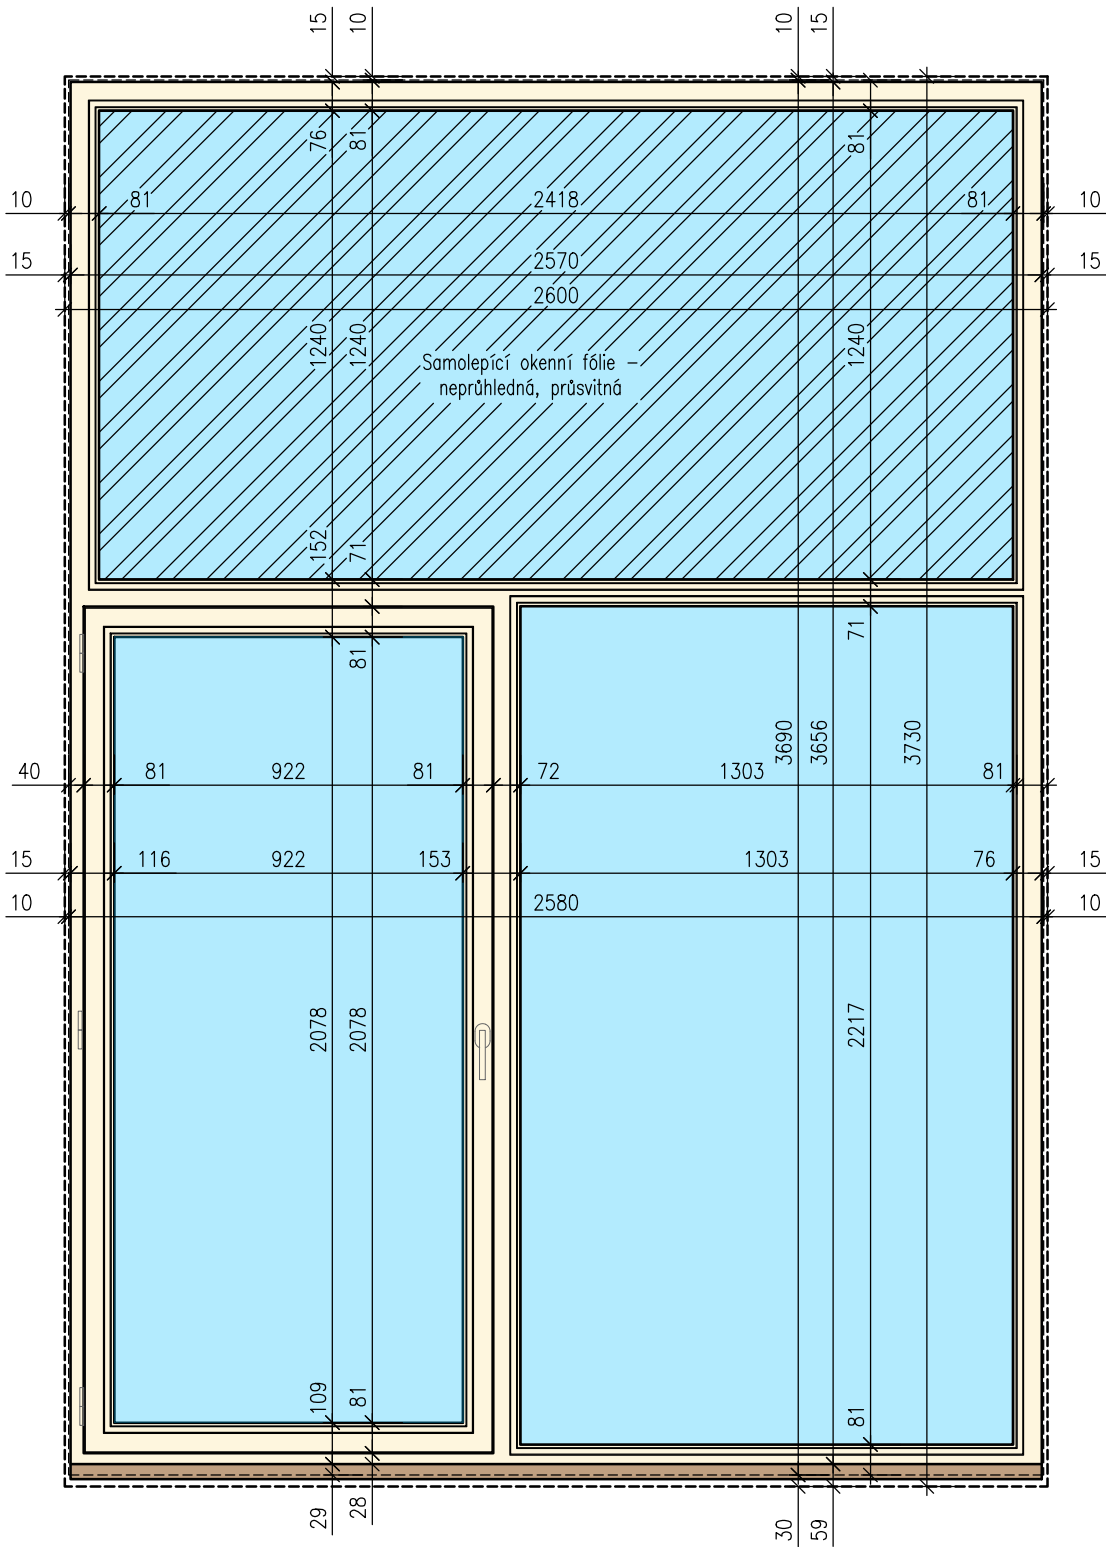


VZOR KOVÁNÍ –
KRYT ZÁVĚSU + KLIČKA




POPIS NAVRŽENÝCH OKEN

DŘEVĚNÉ OKNO S BALKÓNOVÝMI DVEŘMI, $U_{w,max} = 0,9 \text{ W/m}^2\text{K}$, $R_w = 36 \text{ dB}$
RÁM – DŘEVĚNÝ PROFIL ŠÍŘKY 78mm, LEPENÝ SMRKOVÝ/BOROVICOVÝ HRANOL
BARVY – EXTERIÉR – RAL 1013 (PERLOVÁ BÍLÁ), INTERIÉR RAL 1013
ZASKLENÍ – IZOLAČNÍ PROTIHLUKOVÉ TROJSKLO 6/12/4/12/4 Ar (TGI-W)
KOVÁNÍ: CELOOVBODOVÉ, ZÁVĚSY A KLIČKY CHROM LESKLÝ
OSTĚNÍ INT.– NOVÁ ŠTUKOVÁ OMÍTKA + VÝMALBA
PARAPET INT.– DŘEVO MASIV TL. 19mm, 2x LAZURA
OSTĚNÍ EXT. – NOVÉ ZATEPLENÍ OSTĚNÍ A FASÁDNÍ OMÍTKA
PARAPET EXT. – NOVÉ OPLECHOVÁNÍ PARAPETU FeZn S ČERNÝM NÁTĚREM RAL 9005

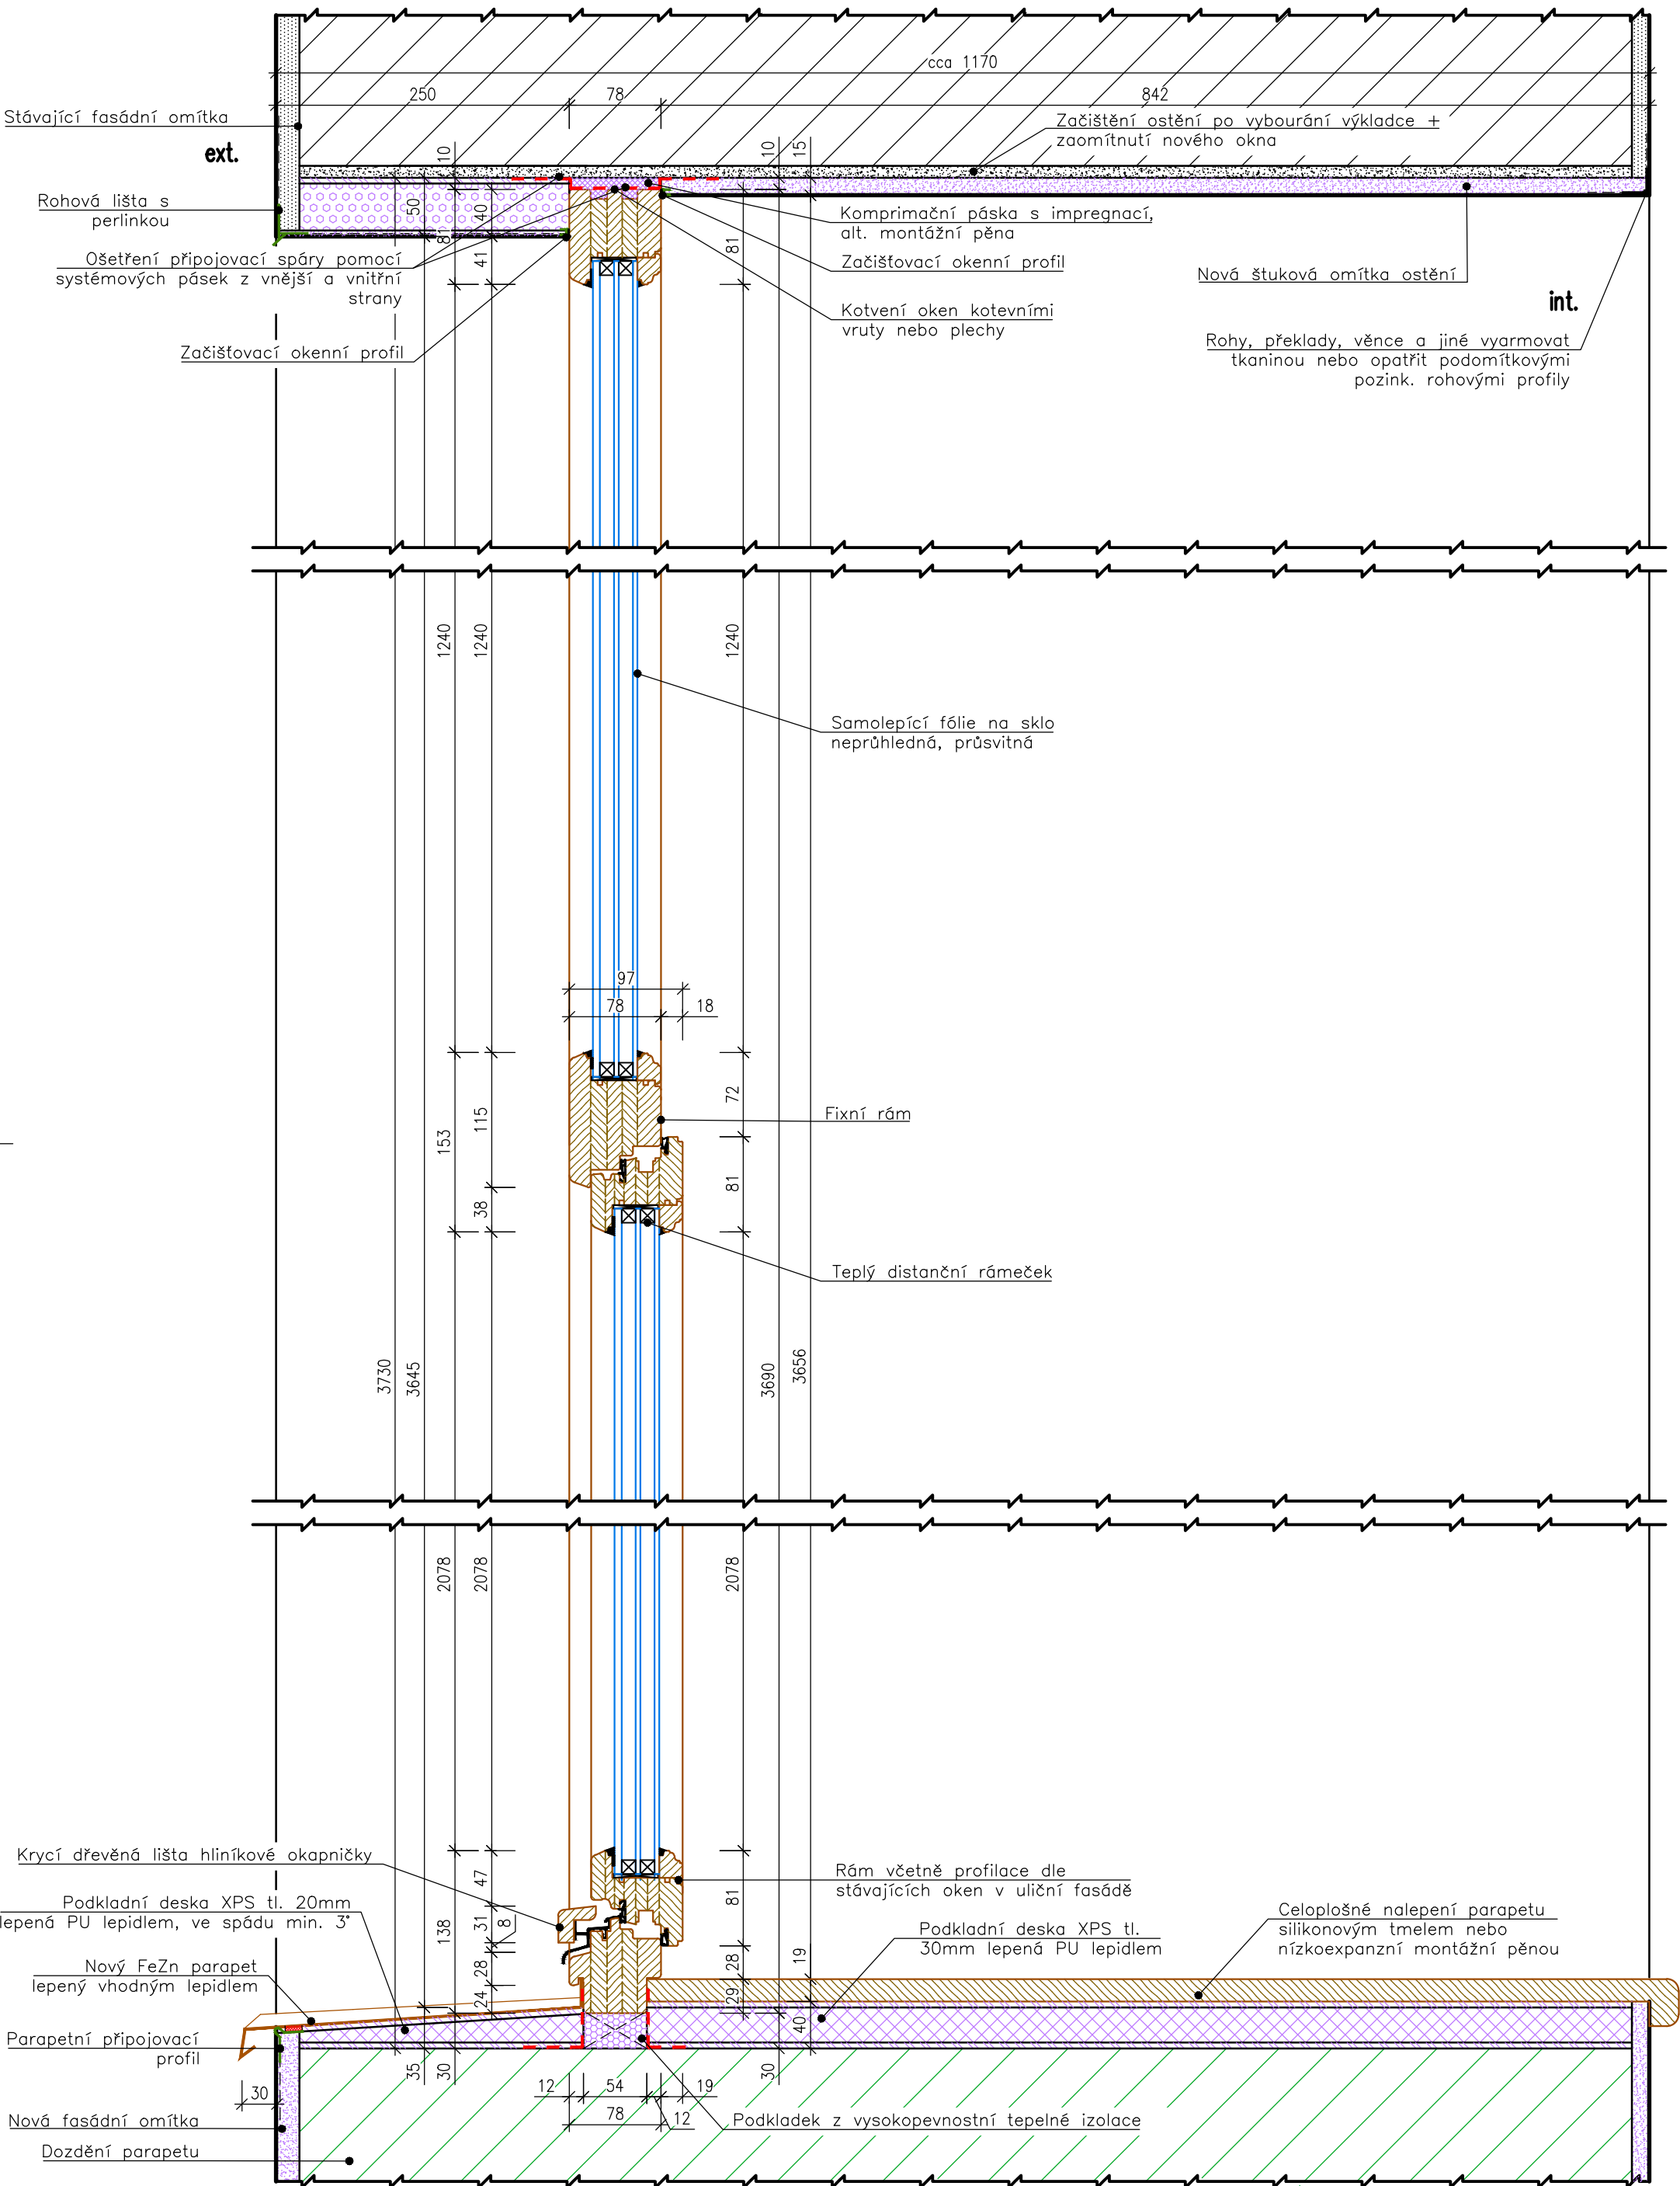


Číslo detailu:	Název detailu:	Měřítko:
4a	DŘEVĚNÉ OKNO 04 – ŘEZ A-A	1:5

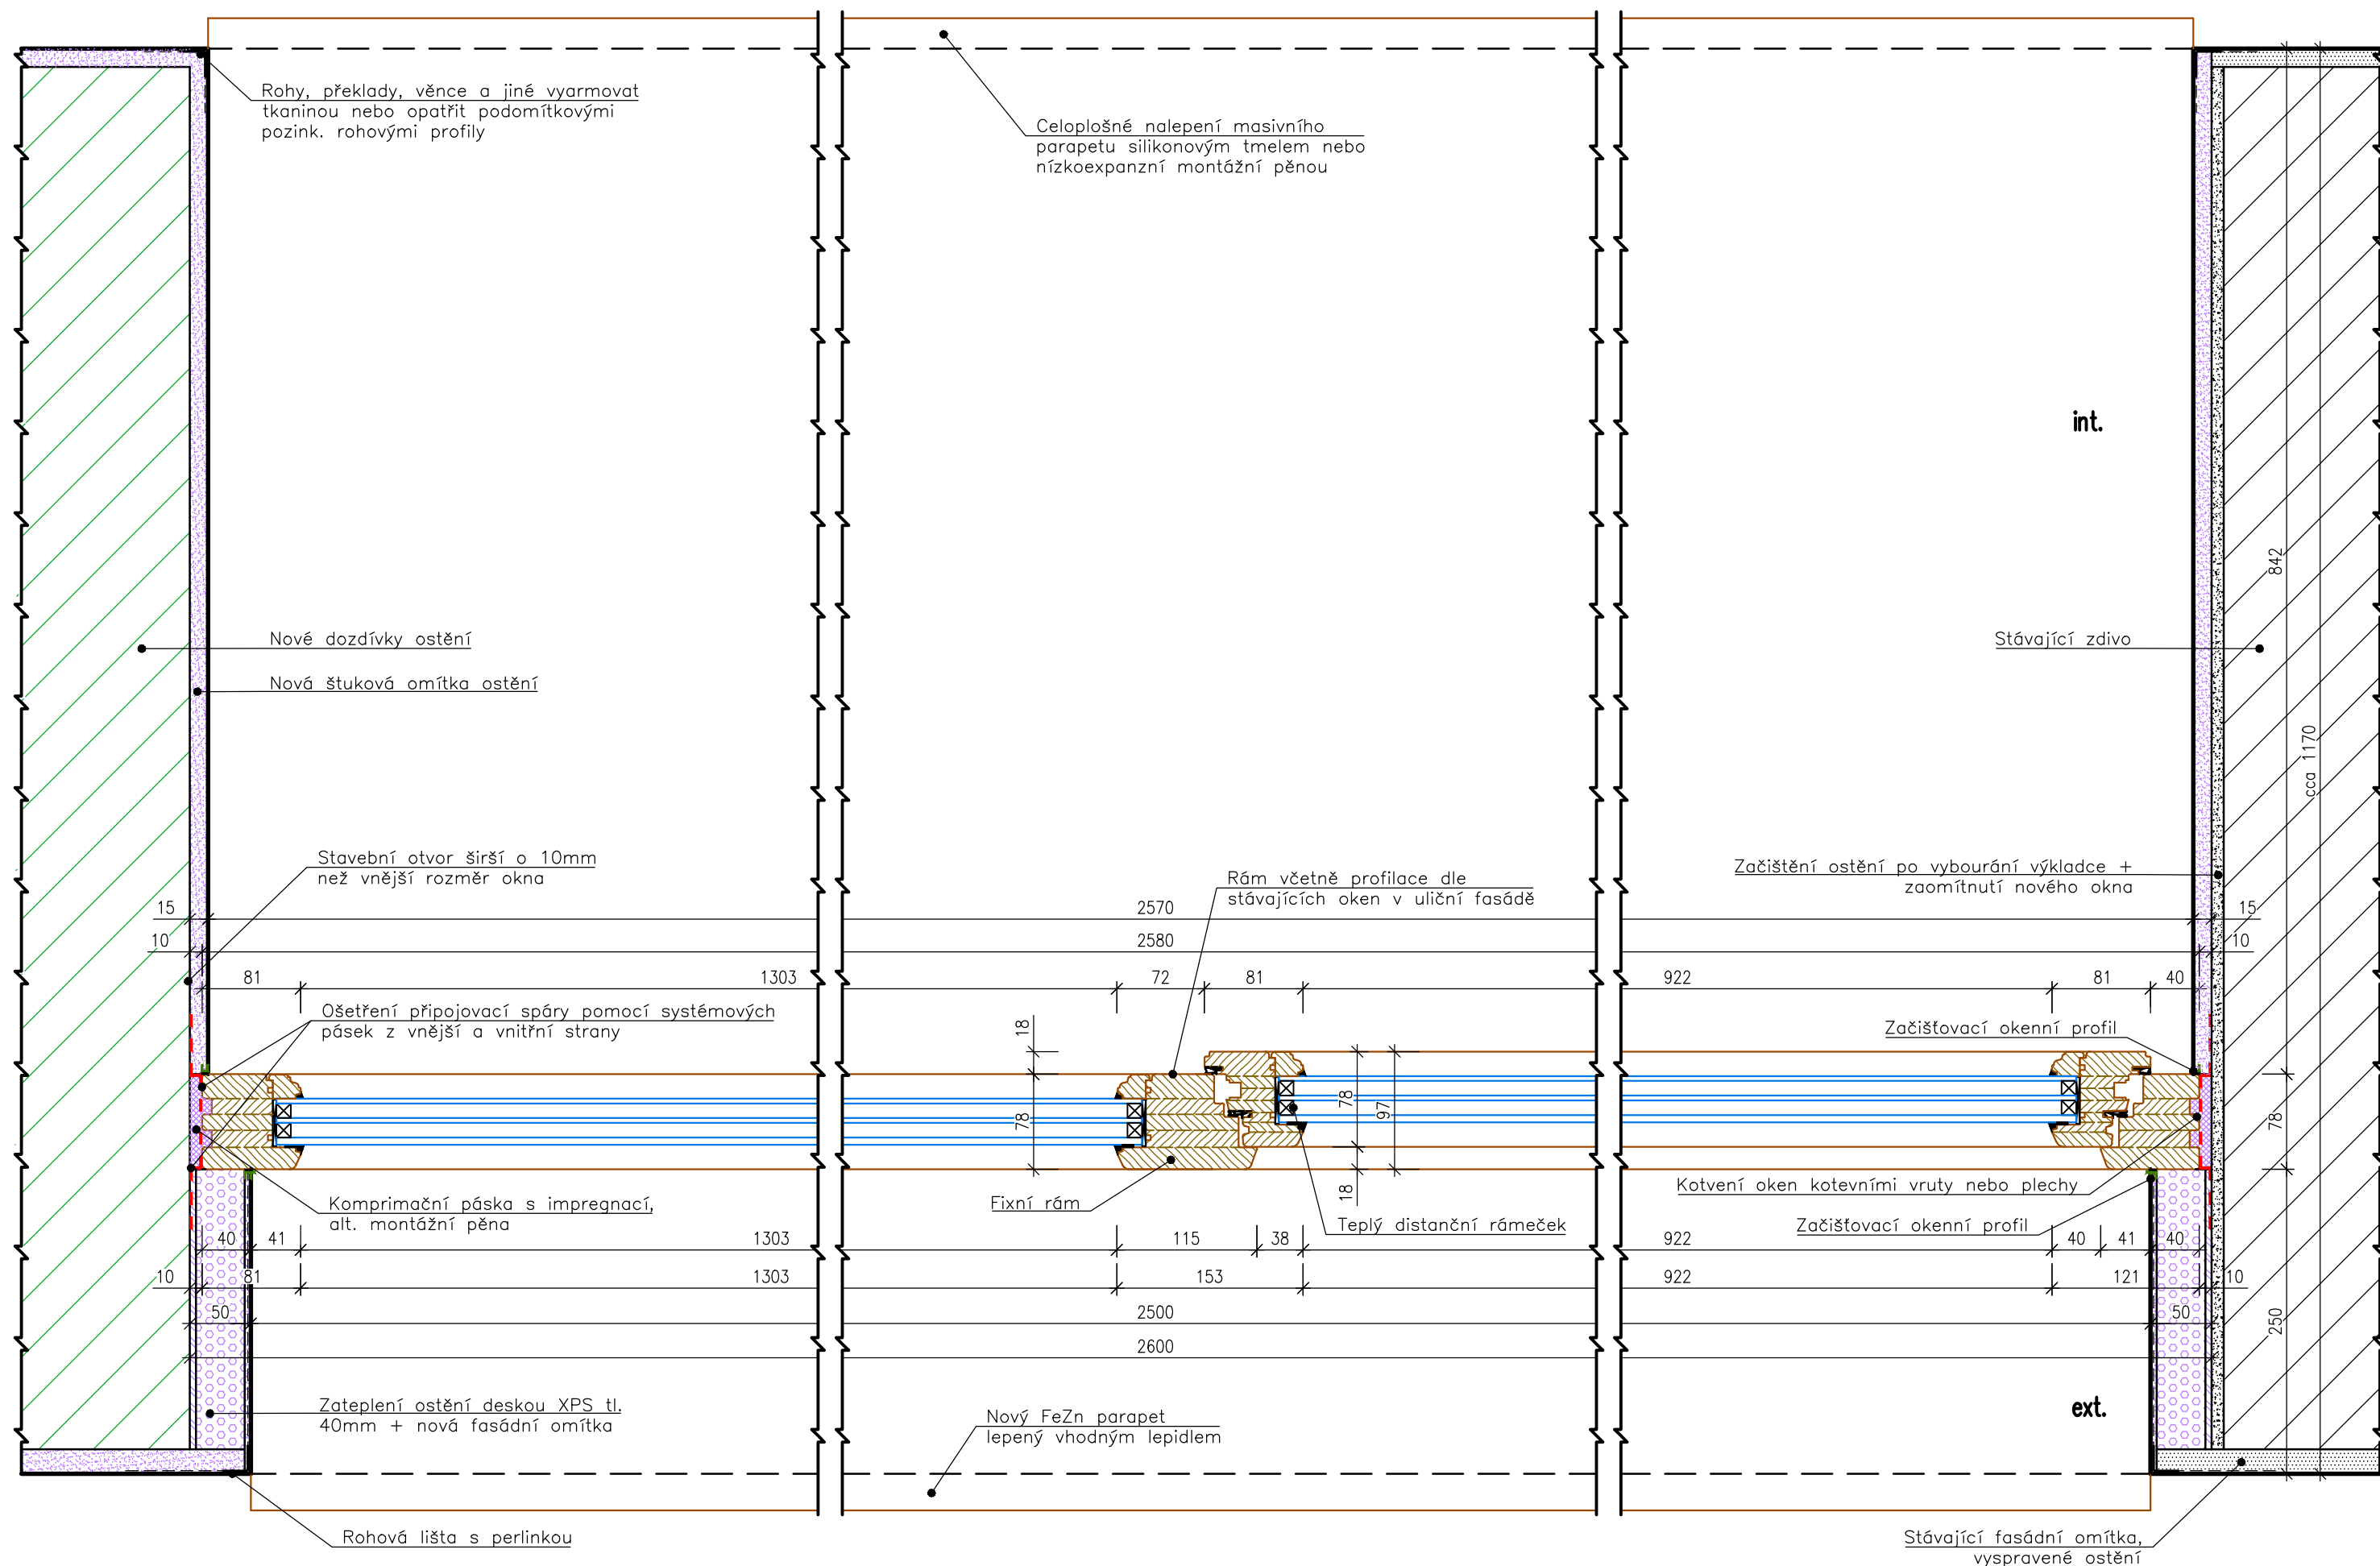


Číslo detailu:	Název detailu:	Měřítko:
4b	DŘEVĚNÉ OKNO 04 – ŘEZ B-B	1:5

NAVRHOVANÝ STAV – DVEŘE 05

POHLED Z EXTERIÉRU

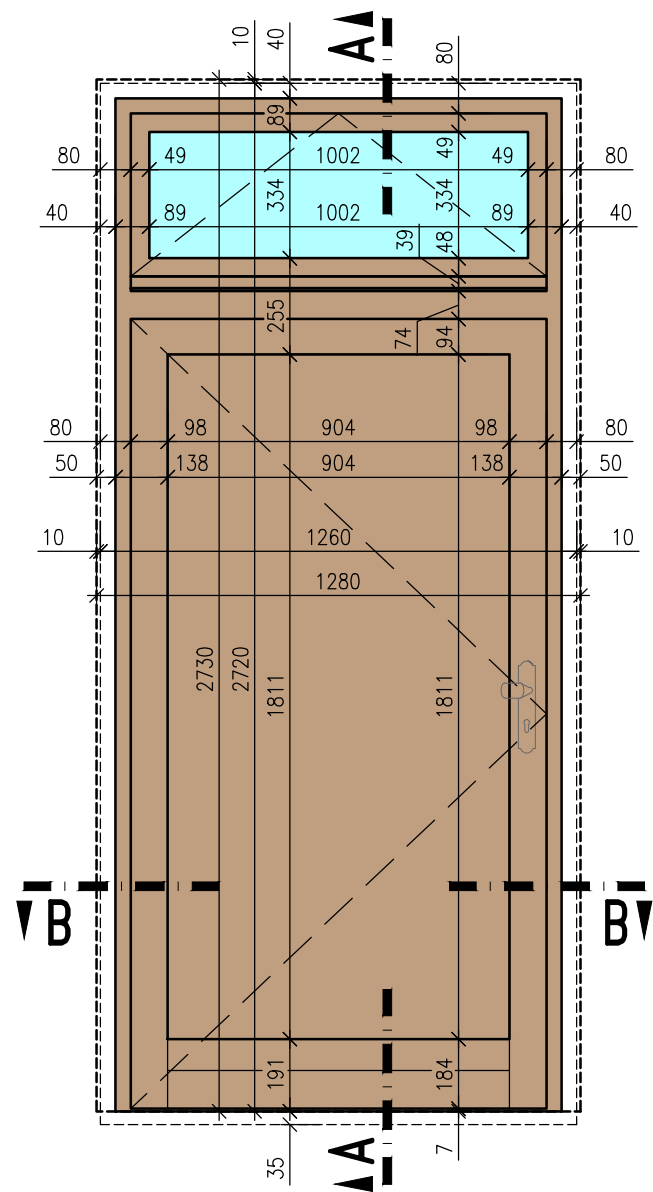

POHLED Z INTERIÉRU

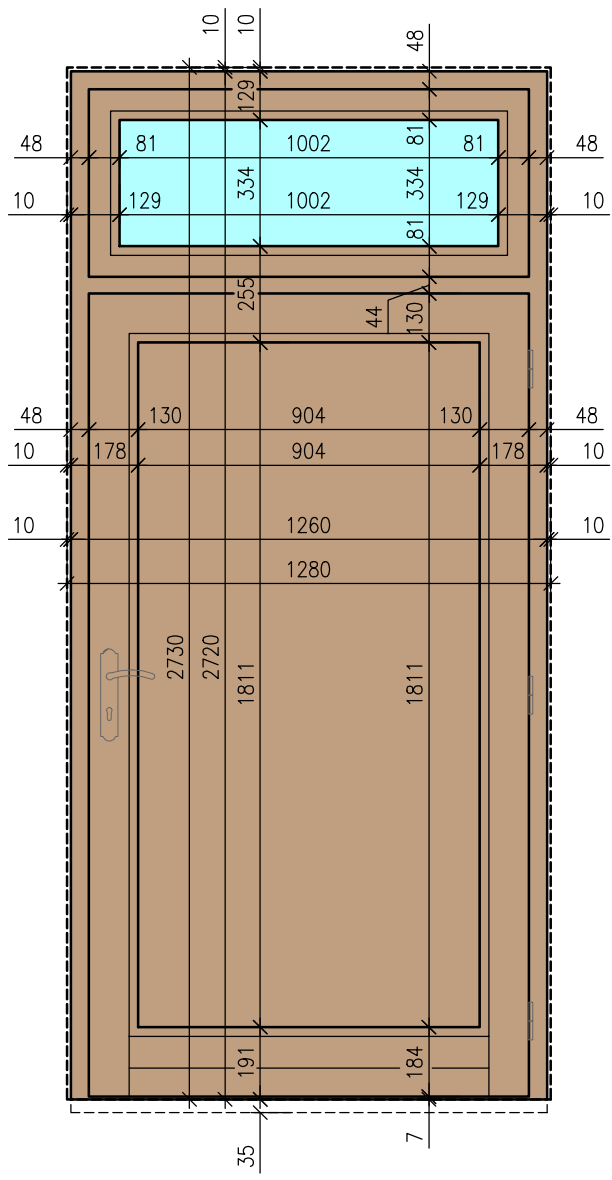

POPIS NAVRŽENÝCH DVEŘÍ

DŘEVĚNÉ DVEŘE S NADSVĚTLÍKEM, $U_{w,max} = 1,2 \text{ W/m}^2\text{K}$, $R_w = 31 \text{ dB}$
RÁM – DŘEVĚNÝ PROFIL ŠÍŘKY 78mm, LEPENÝ SMRKOVÝ/BOROVICOVÝ HRANOL
BARVY – EXTERIÉR – 2x LAZUROVACÍ LAK
VÝPLŇ – TEPELNĚ IZOLAČNÍ PUR DESKA 24mm
ZASKLENÍ – IZOLAČNÍ TROJSKLO 4/12/4/12/4 Ar (TGI-W)
KOVÁNÍ: OCELOVÉ, KLIKA CHROM LESKLÝ
OSTĚNÍ INT.– NOVÁ ŠTUKOVÁ OMÍTKA + VÝMALBA
PARAPET INT.– NOVÁ PODLAHA
OSTĚNÍ EXT. – NOVÉ ZATEPLENÍ OSTĚNÍ A FASÁDNÍ OMÍTKA
PARAPET EXT. – STÁVAJÍCÍ FASÁDNÍ OMÍTKA


POZNÁMKA

NAVRHOVANÉ DVEŘE NAHRAZUJÍ PŮVODNÍ PLECHOVÉ DVEŘE A BUDOU PROVEDENY VE STYLU STÁVAJÍCÍCH DVEŘÍ NA DVOŘE. SKUTEČNÉ ROZMĚRY VŠECH KONSTRUKCÍ A VÝROBKŮ OVĚŘÍ DODAVATEL NA STAVBĚ PŘEMĚŘENÍM A V PŘÍPADĚ ROZPORU S PROJEKTEM BUDE KONTAKTOVAT PROJEKTANTA.
VEŠKERÉ VÝROBKY, MATERIÁLY A PROVÁDĚNÉ PRÁCE MUSÍ BÝT V SOULADU S PLATNÝMI ČSN A TECHNOLOGICKÝMI PŘEDPISY URČENÝMI VÝROBCEM.
TENTO VÝKRES NENAHRAZUJE VÝROBNÍ DOKUMENTACI VÝROBCE A DODAVATEL JE POVINEN PŘEDLOŽIT VÝROBNÍ DOKUMENTACI PROJEKTANTOVI KE SCHVÁLENÍ.
ŘEŠENÍ KONSTRUKCÍ MUSÍ VŽDY RESPEKTOVAT DOPORUČENÍ VÝROBCE SYSTÉMU.

VZOR KOVÁNÍ – KLIKA



Číslo detailu:	Název detailu:	Měřítko:
5	VZOROVÝ DETAIL – DŘEVĚNÉ DVEŘE 05	1:20

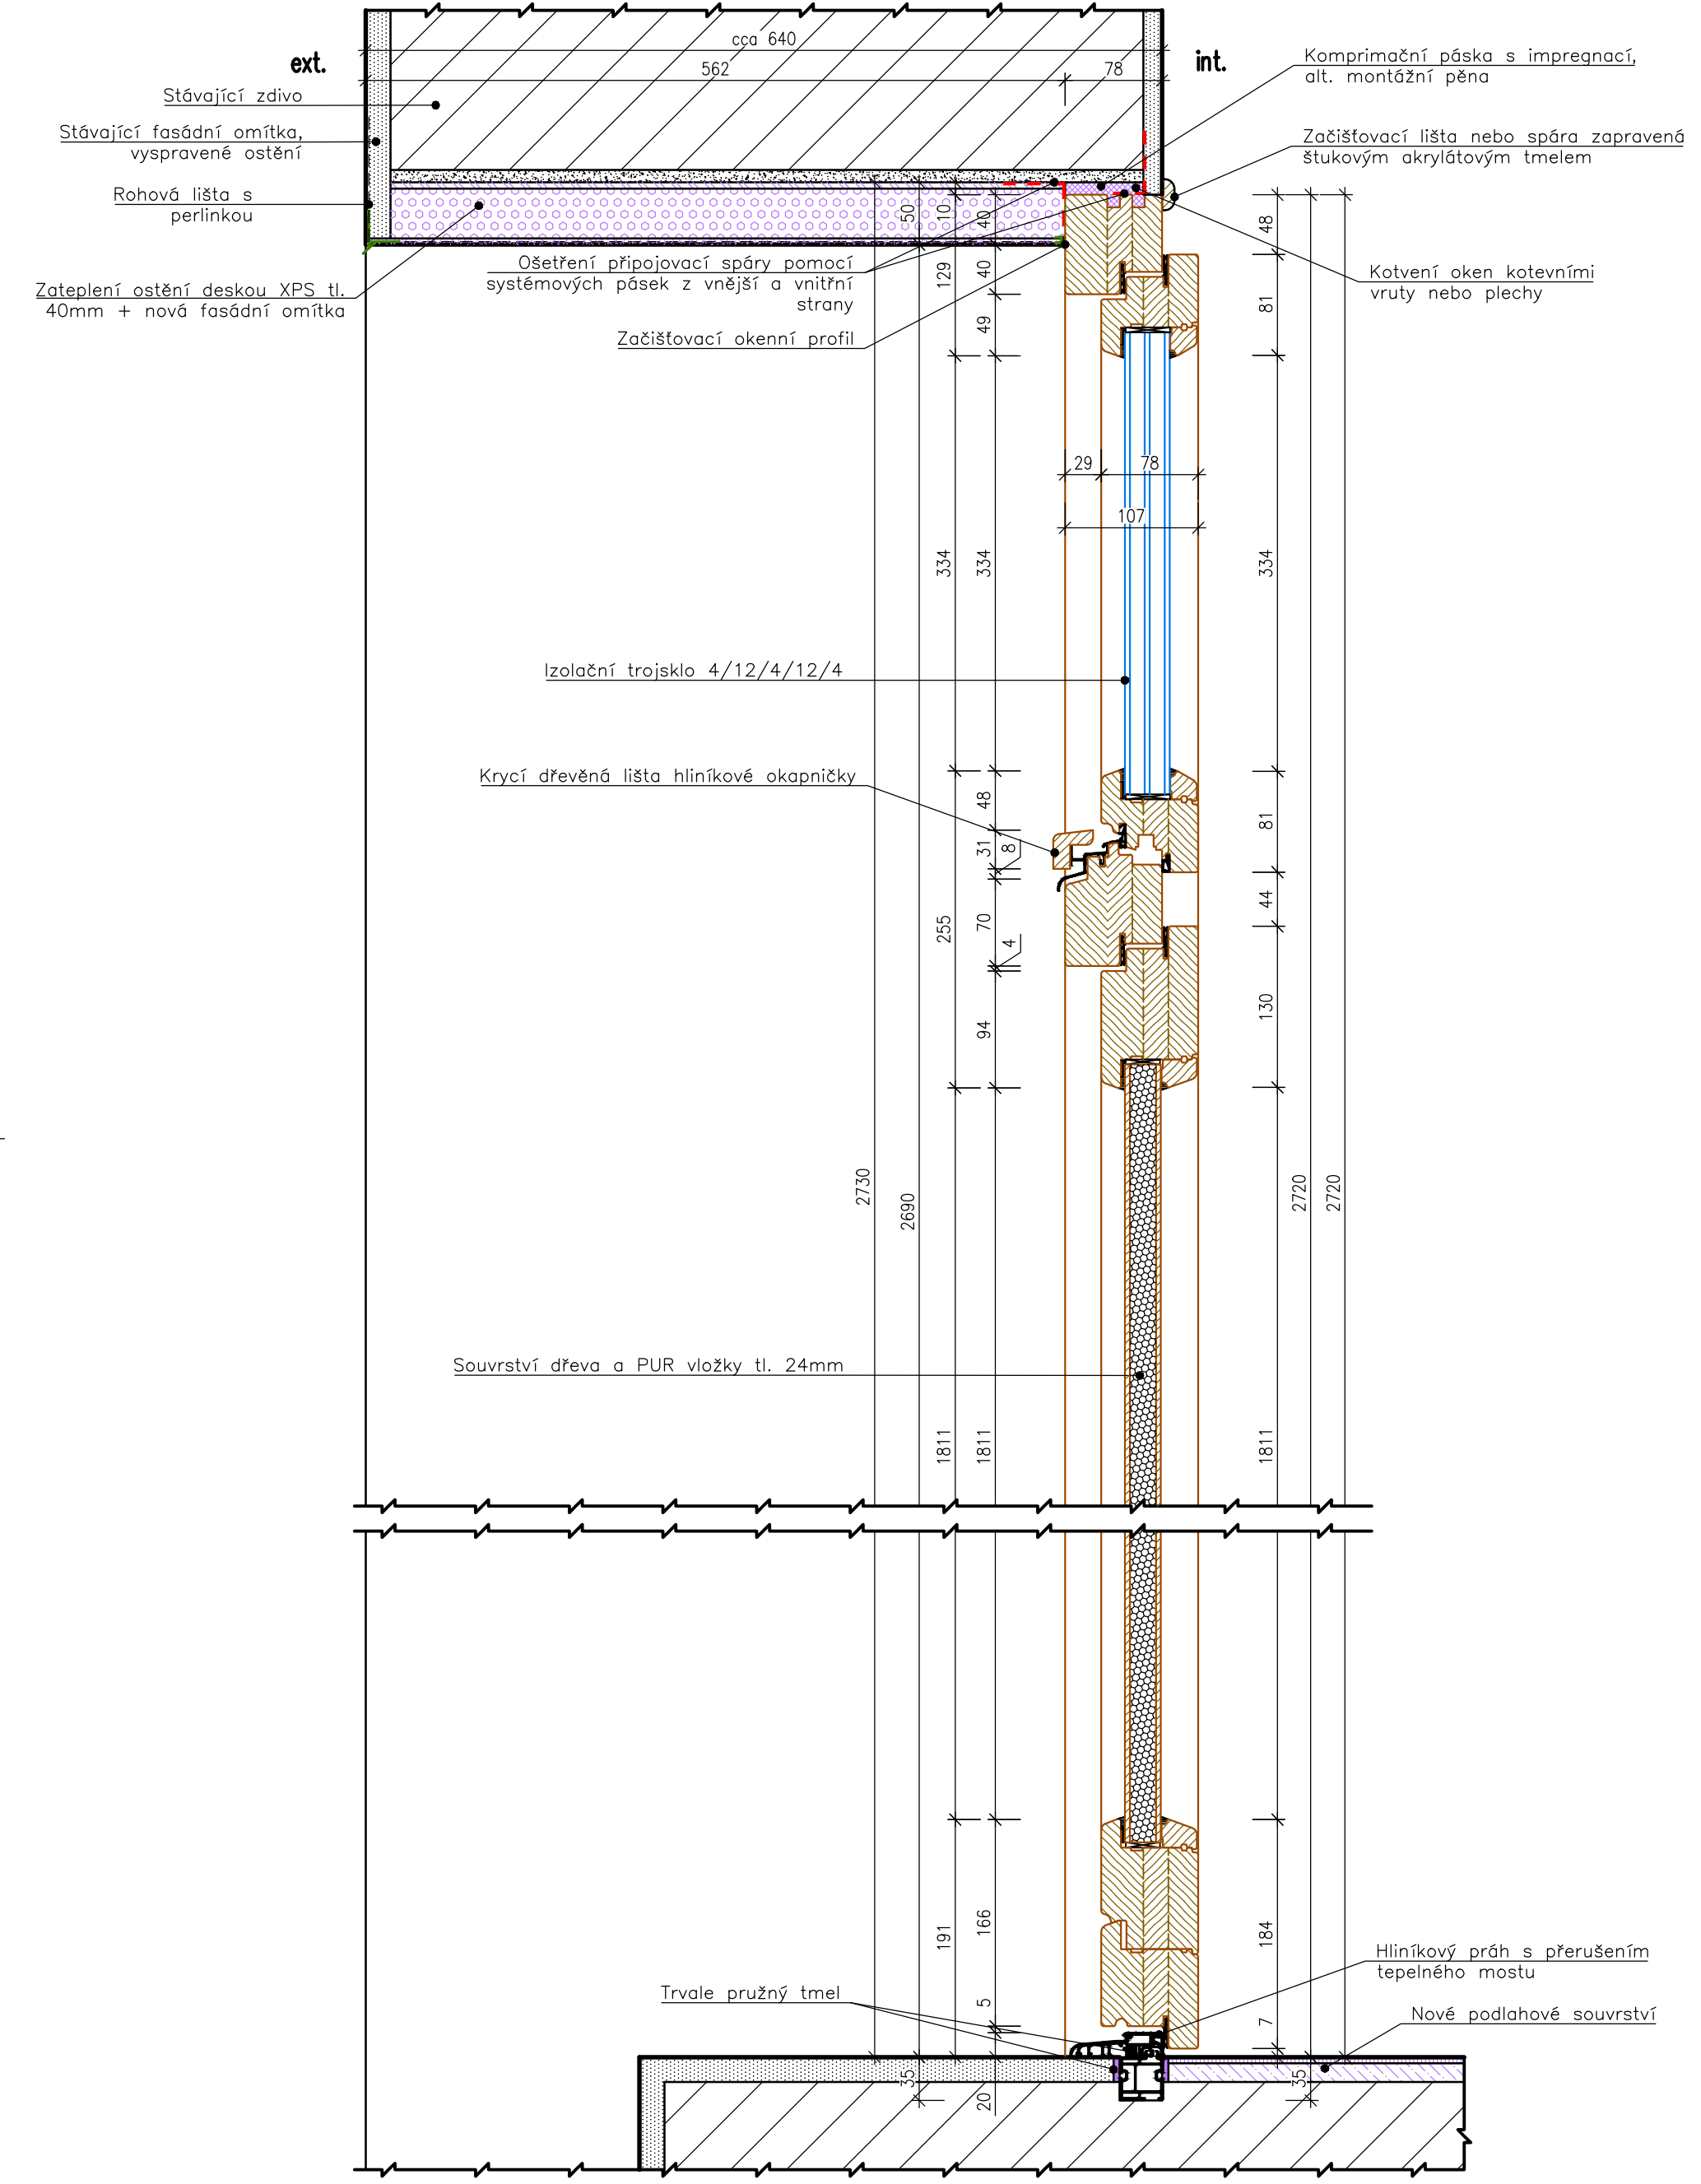

Číslo detailu:	Název detailu:	Měřítko:
5a	DŘEVĚNÉ DVEŘE 05 – ŘEZ A-A	1:5

