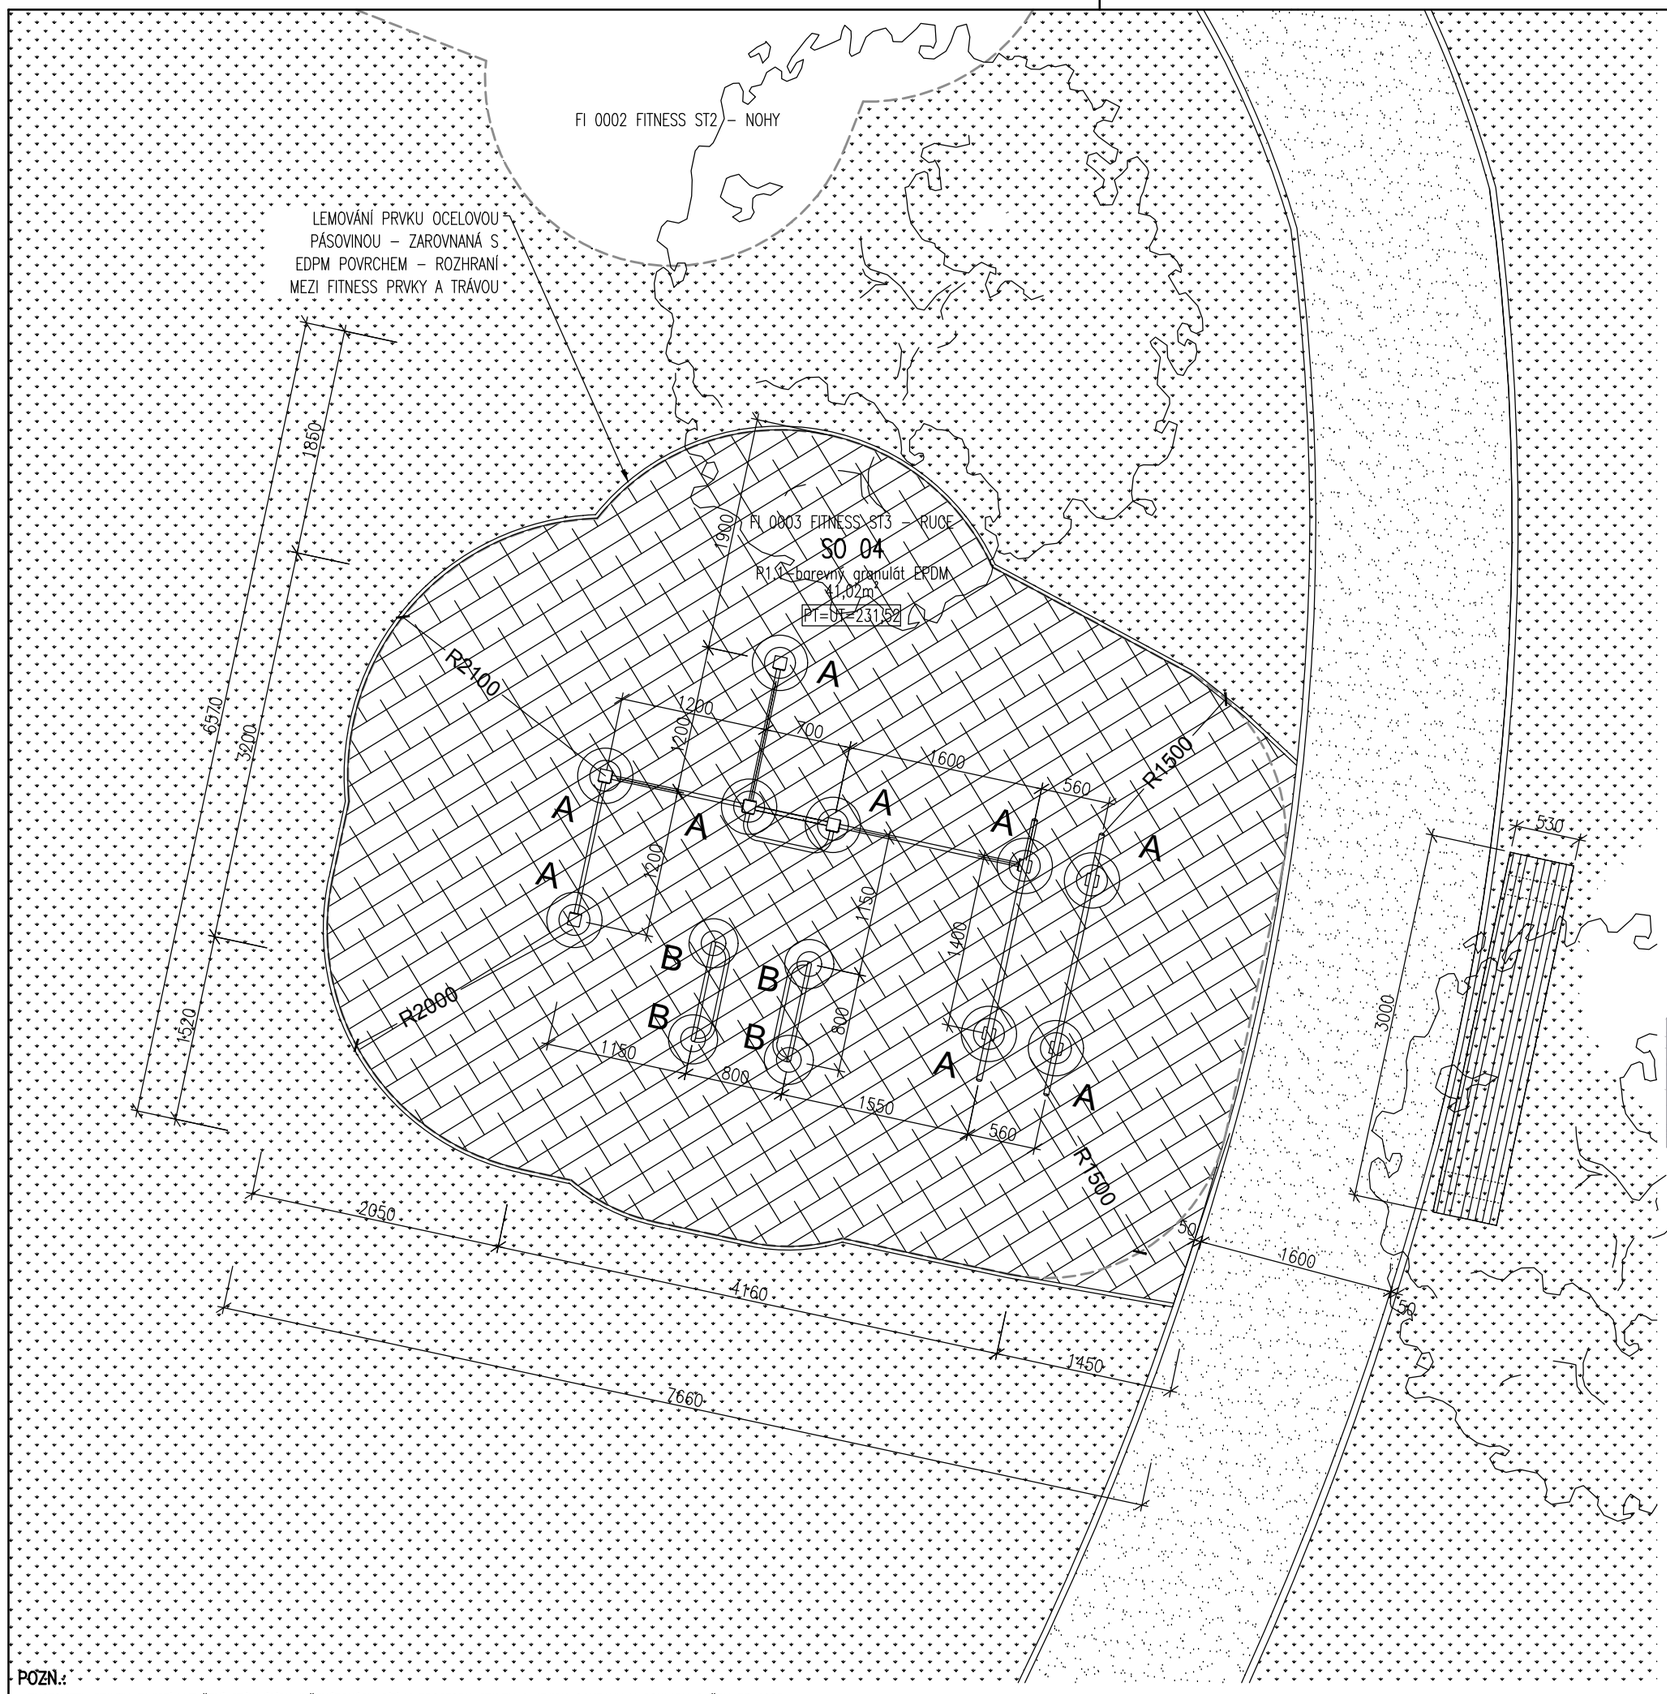

POZN.:

- ZHOTOVITEL STAVBY ZAJISTÍ VYTYČENÍ STÁVAJÍCÍCH INŽENÝRSKÝCH SÍTÍ V PROSTORU STAVBY A JEJICH OCHRANU V SOULADU S ČSN 73 6005.
- VEŠKERÉ STÁVAJÍCÍ POVRCHY (ASFALT, TRÁVNÍK,...) NARUŠENÉ STAVBOU PŘELOŽEK INŽENÝRSKÝCH SÍTÍ BUDOU UVEDENY DO PŮVODNÍHO STAVU.
- VEŠKERÉ NOVÉ INŽENÝRSKÉ SÍTĚ BUDOU PROVEDENY (ZEJMÉNA SOUBĚH A VZÁJEMNÉ KŘÍŽENÍ NOVÝCH A STÁVAJÍCÍCH INŽENÝRSKÝCH SÍTÍ) V SOULADU S PŘÍSLUŠNÝMI ČSN, ZEJMÉNA ČSN 73 6005.

LEGENDA

NAVRHOVANÉ OBJEKTY

- MINIMÁLNÍ DOPADOVÁ PLOCHA
- SNÍŽENÝ OBRUBNÍK
- ROZHRANÍ NOVÝCH POVRCHŮ
- HRANICE OPĚRNÝCH STĚN A ZÁKLADŮ PRO SLOUPKY OPLOCENÍ
- NOVÝ OBJEKT – BUDOVA WC
- NOVÉ OPLOCENÍ HŘIŠTĚ h=4m
NOVÁ BRANKA V OPLOCENÍ h=2m
- NOVÉ LAVIČKY (8KS)
- VENKOVNÍ KAMEROVÝ SYSTÉM
- STROMY NOVÉ (12 KS)
- FITNESS/BALANČNÍ PRVKY KOTVENÍ ZABETONOVÁNÍM OCELOVÝCH, ŽÁROVĚ POZINKOVANÝCH STOJIN

LEGENDA POVRCHŮ

- UMĚLÁ TRÁVA – FIBRILOVANÁ PÁSKA
BARVA: PLOCHA ZELENÁ, ČÁRY BÍLÁ
- BAREVNÝ GRANULÁT EDPM
BARVA: ŠEDÁ/ŠEDOMODRÁ
- JEMNÝ TŘÍDĚNÝ KŘEMIČITÝ PÍSEK S KULATÝMI ZRNY URČENÝ PRO DOSKOK
- MLAT
BARVA: ŠEDOHNĚDÁ
- POHLEDOVÝ BETON
(OPĚRNÁ ZEĎ, SCHODIŠTĚ)
- NOVÉ ZATRAVNĚNÍ VČ. ROZPROSTŘENÍ ZEMINY
- DŘEVĚNÉ PRVKY OPLOCENÍ HRAZENÍ/SEDACÍ ČÁSTI

PATKY FITNESS PRVKŮ:

A–450x450 mm, s.h.–0,6m, h.h.–0,1m osazeno chráničkou ø250mm, dno patky otevřené
B–400x400 mm, s.h.–0,6m, h.h.–0,1m osazeno chráničkou ø200mm
C–450x450 mm, s.h.–0,6m, h.h.–0,1m osazeno chráničkou ø200mm
Použitý beton– C16/20

POZN.:

–LAVIČKA–NOSNÁ OCELOVÁ KONSTRUKCE ZINKOVANÁ, SEDÁK– PŘÍRODNÍ BARVA POUŽITÉHO DŘEVA, KOTVENO DO BETONOVÉHO ZÁKLADU POMOCÍ ZÁVITOVÝCH TYČÍ. 3,0X0,53X0,44M

–FITNESS STROJE–NOSNÉ STOJKY VENKOVNÍCH FITNESS STROJŮ Z LEPENÝCH MODŘÍNOVÝCH HRANOLŮ S NEREZOVÝMI KRYTKAMI. KOVOVÉ KONSTRUKCE Z OHÝBANÝCH ŽÁROVĚ ZINKOVANÝCH TRUBEK. HORIZONTÁLNÍ PLOŠNÉ ČÁSTI Z PROTISKLUZNÝCH POVRCHŮ EPDM. SPLŇUJE POŽADAVKY NORMY ČSN EN 1176 (ZAŘÍZENÍ DĚTSKÝCH HŘIŠŤ).

–LETNÍ UMÝVÁRNY S ÚKLIDOVOU MÍSTNOSTÍ – JEDNODUCHÁ ZDĚNÁ BUDOVA 5X5,15m ZASAZENA DO TERÉNU.

±0,000 = 231,50 (BPV)

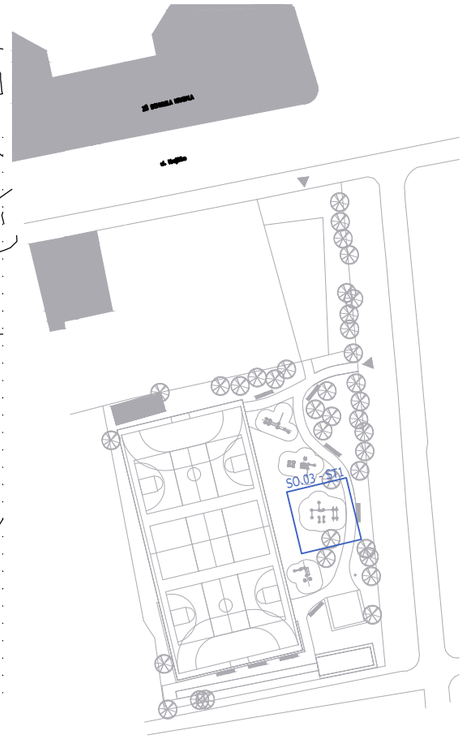

REVIZE č.:	...	DATUM:	.../.../.....
POPIS: ...			

Tato dokumentace je duševním vlastnictvím ABCD Studio, s.r.o.

AUTORIZACE:

Č. ZAKÁZKY: 16-048	PARÉ:
DATUM: 19/05/2017	
MĚŘÍTKO: 1:50	
FORMÁT: 2xA4	
GENERÁLNÍ PROJEKTANT:	ABCD STUDIO projekty a povolení staveb
Ing. Pavel HROCH	ABCD Studio, s.r.o., Paříkova 910/11a 190 00 Praha 9, Tel: +420 606 475 474
ZODPOVĚDNÁ OSOBA GP: Ing. Pavel HROCH	ABCD Studio, s.r.o., Paříkova 910/11a 190 00 Praha 9, Tel: +420 606 475 474
VEDOUCÍ PROJEKTANT ČÁSTI: Ing. Pavel HROCH	ABCD Studio, s.r.o., Paříkova 910/11a 190 00 Praha 9, Tel: +420 606 475 474
VYPRACOVAL: Ing. arch. Barbora PAŽDZIOROVÁ	ABCD Studio, s.r.o., Paříkova 910/11a 190 00 Praha 9, Tel: +420 606 475 474

INVESTOR:
Městská část Praha 8
Zenklova 1/35, 180 00 Praha 8

STUPEŇ:
DOKUMENTACE PRO STAVEBNÍ POVOLENÍ

STAVBA:
VÝSTAVBA DĚTSKÉHO SPORT. HŘIŠTĚ ZŠ B.HRABALA, NA KORÁBĚ 350/2, PRAHA 8

ČÁST DOKUMENTACE:	Č. ČÁSTI:
STAVEBNÍ ČÁST	D.1.1
NÁZEV VÝKRESU: PŮDORYS SO.04 FITNESS A BALANČNÍ PRVKY - F3	Č. VÝKRESU: 11.