


ŘEZ F-F – PŘÍČNÝ FITNESS PRVKEM
PRVEK S VÝŠKOU PÁDU DO 1,6m
(ST1, ST2, ST3, ST5, SO.03b)

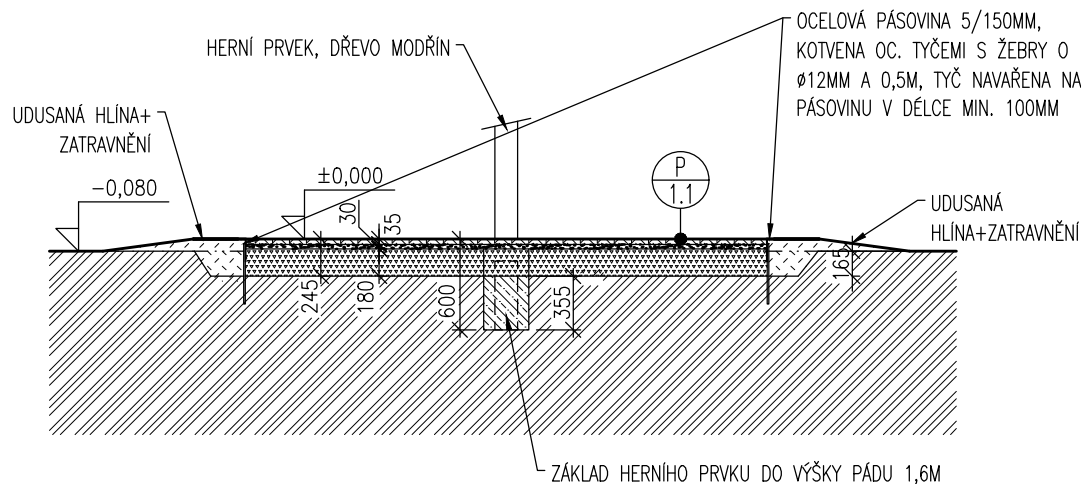

LEGENDA MATERIÁLŮ

	VODOPRUPUSTNÝ POVRCH Z EDPM		ŠTĚRKODŘ FR. 32-63
	KAMENNÁ DRŤ FR. 0-4		ROSTLÝ TERÉN
	PÍSKOVÉ LOŽE FR. 4-8		ZEMINA NÁSYR HUTNĚNÝ
	DRCENÉ KAMENIVO FR. 0-16		BETON PROSTÝ
	DRCENÉ KAMENIVO 16-32		PÍSEK PRO DOSKOČIŠTĚ
	DRCENÉ KAMENIVO FR. 0-32		ŽELEZOBETON
	MLAT		DŘEVO-SMRKOVÉ FOŠNY

TABULKA OZNAČENÍ A POPISŮ

	-OZNAČENÍ SKLADEB PODLAH (VIZ PŘÍLOHA D.1.24)
	-OZNAČENÍ KLEMPÍŘSKÝCH VÝROBKŮ (VIZ PŘÍLOHA D.1.27)
	-OZNAČENÍ TRUHLÁŘSKÝCH VÝROBKŮ (VIZ PŘÍLOHA D.1.1.28)
	-OZNAČENÍ ZÁMEČNICKÝCH VÝROBKŮ (VIZ PŘÍLOHA D.1.1.29)

REVIZE Č.:	DATUM:
POPIS:	

±0,000 = 231,50 (BPV)

Tato dokumentace je duševním vlastnictvím ABCD Studio, s.r.o.

AUTORIZACE:	
Č. ZAKÁZKY: 16-048	PARÉ:
DATUM: 19/05/2017	
MĚŘÍTKO: 1:50	
FORMÁT: 3x4	
GENERÁLNÍ PROJEKTANT:	
	ABCD Studio, s.r.o., Paříkova 910/11a 190 00 Praha 9, Tel: +420 606 475 474
Ing. Pavel HROCH	190 00 Praha 9, Tel: +420 606 475 474
ZODPOVĚDNÁ OSOBA GP:	ABCD Studio, s.r.o., Paříkova 910/11a
Ing. Pavel HROCH	190 00 Praha 9, Tel: +420 606 475 474
VEDOUcí PROJEKTANT ČÁSTI:	ABCD Studio, s.r.o., Paříkova 910/11a
Ing. Pavel HROCH	190 00 Praha 9, Tel: +420 606 475 474
VYPRACOVAL:	ABCD Studio, s.r.o., Paříkova 910/11a
Ing. arch. Barbora PAŽDZIOROVÁ	190 00 Praha 9, Tel: +420 606 475 474
INVESTOR:	Městská část Praha 8 Zenklova 1/35, 180 00 Praha 8
STUPEŇ: DOKUMENTACE PRO STAVEBNÍ POVOLENÍ	
STAVBA: VÝSTAVBA DĚTSKÉHO SPORT. HRISTĚ ZŠ B.HRABALA, NA KORÁBĚ 350/2, PRAHA 8	
ČÁST DOKUMENTACE:	Č. ČÁSTI:
STAVEBNÍ ČÁST	D.1.1
NÁZEV VÝKRESU:	Č. VÝKRESU:
ŘEZ F-F', DETAIL PATKY	13.

ŘEZ PATKOU FITNESS PRVKŮ 1:25

