


ŘEZ D-D – PODÉLNÝ ŘEZ SCHODIŠTĚM

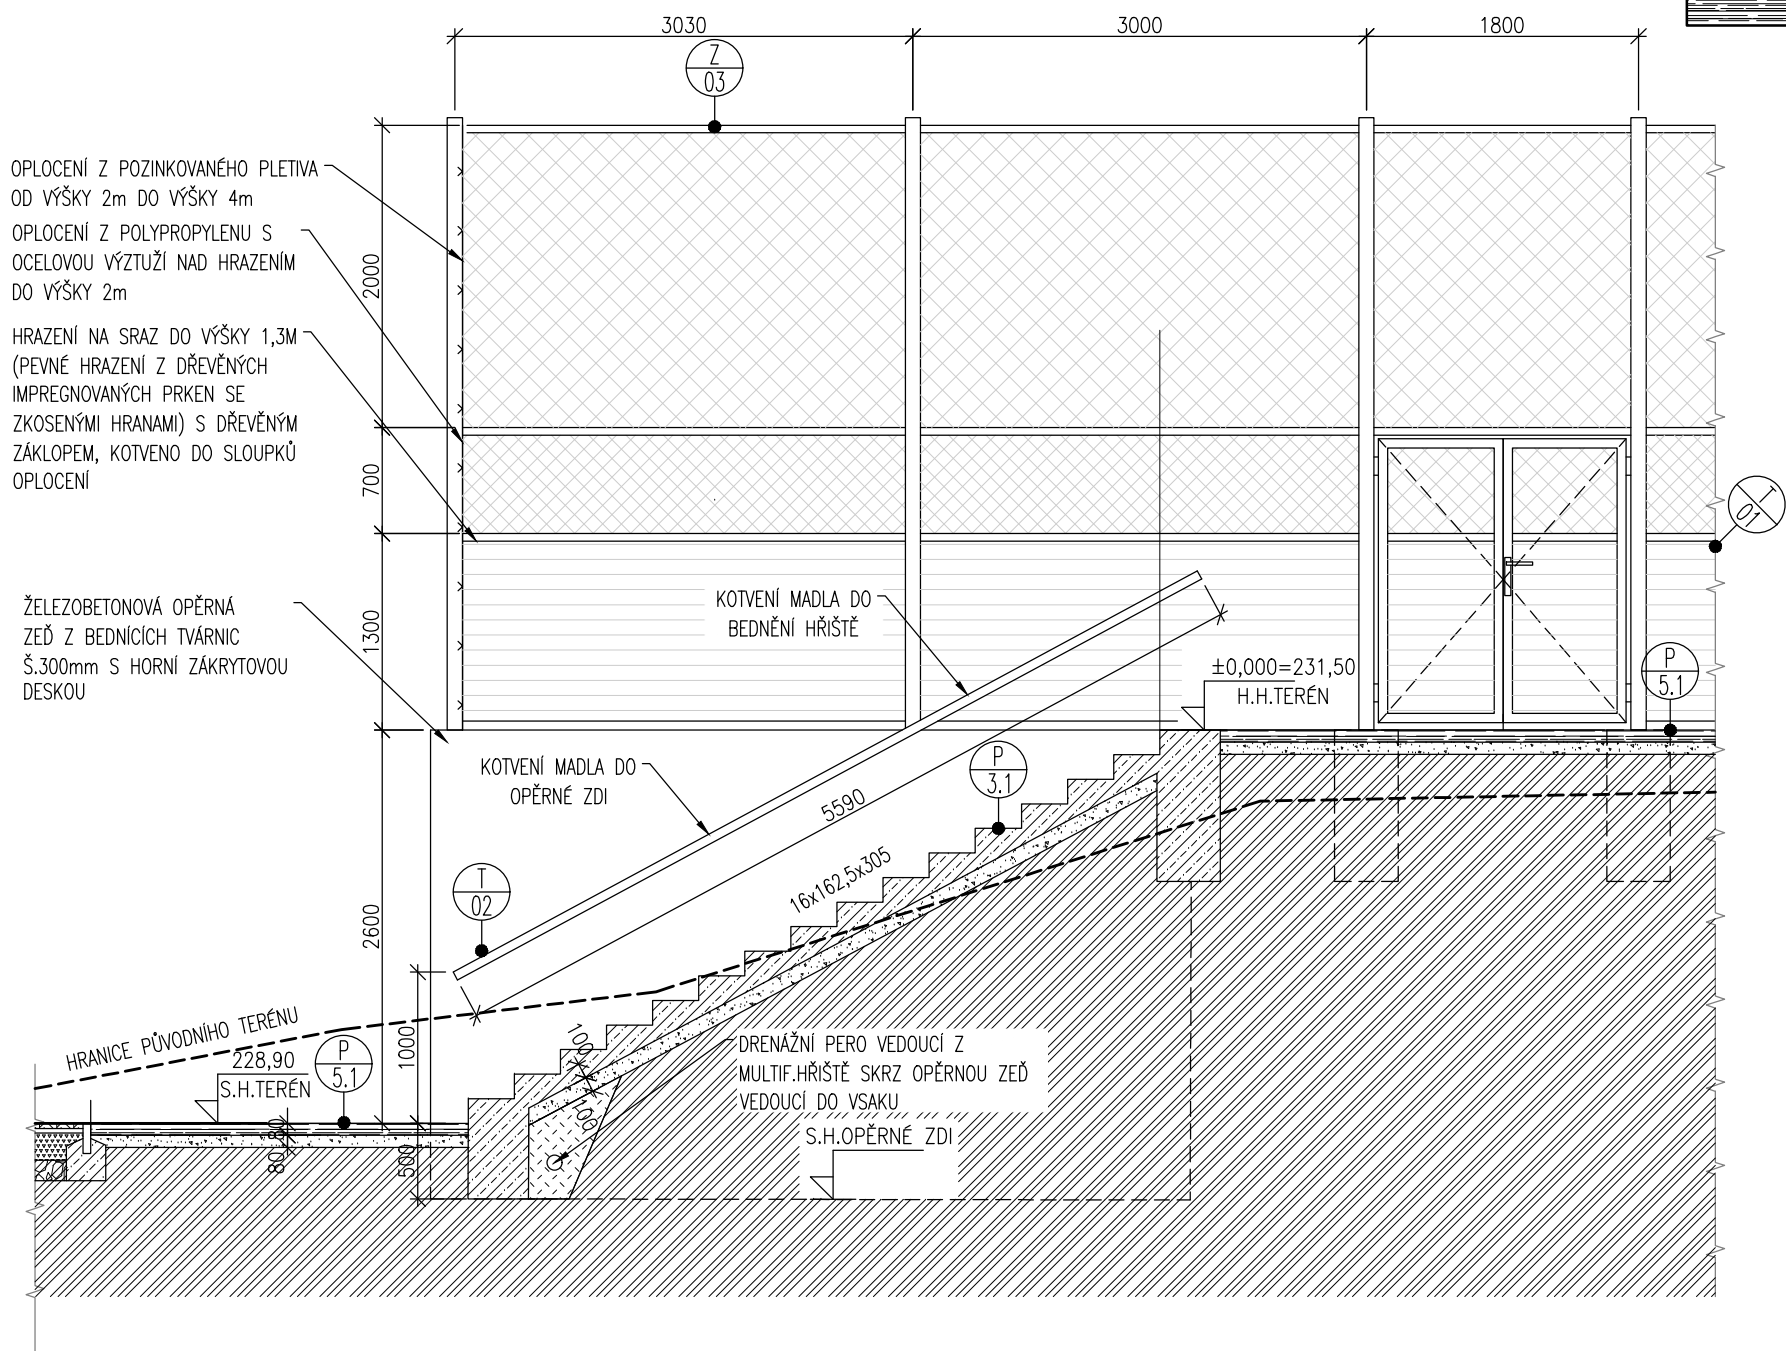

LEGENDA MATERIÁLŮ

	VODOPROPUSTNÝ POVRCH Z EDPM		ŠTĚRKODŘ FR. 32–63
	KAMENNÁ DŘ FR. 0–4		ROSTLÝ TERÉN
	PÍSKOVÉ LOŽE FR. 4–8		ZEMINA NÁSYP HUTNĚNÝ
	DRCENÉ KAMENIVO FR. 0–16		BETON PROSTÝ
	DRCENÉ KAMENIVO 16–32		PÍSEK PRO DOSKOČIŠTĚ
	DRCENÉ KAMENIVO FR. 0–32		ŽELEZOBETON
	MLAT		DŘEVO–SMRKOVÉ FOŠNY

TABULKA OZNAČENÍ A POPISŮ

	–OZNAČENÍ SKLADEB PODLAH (VIZ PŘÍLOHA D.1.24)
	–OZNAČENÍ KLEMPÍŘSKÝCH VÝROBKŮ (VIZ PŘÍLOHA D.1.27)
	–OZNAČENÍ TRUHLÁŘSKÝCH VÝROBKŮ (VIZ PŘÍLOHA D.1.1.28)
	–OZNAČENÍ ZÁMEČNICKÝCH VÝROBKŮ (VIZ PŘÍLOHA D.1.1.29)

REVIZE Č.:	DATUM:
POPIS:	

±0,000 = 231,50 (BPV)

Tato dokumentace je duševním vlastnictvím ABCD Studio, s.r.o.

AUTORIZACE:	
Č. ZAKÁZKY: 16-048	PARÉ:
DATUM: 19/05/2017	
MĚŘÍTKO: 1:50	
FORMÁT: 3x4	
GENERÁLNÍ PROJEKTANT:	
Ing. Pavel HROCH	ABCD Studio, s.r.o., Paříkova 910/11a 190 00 Praha 9, Tel: +420 606 475 474
ZODPOVĚDNÁ OSOBA GP:	ABCD Studio, s.r.o., Paříkova 910/11a 190 00 Praha 9, Tel: +420 606 475 474
Ing. Pavel HROCH	ABCD Studio, s.r.o., Paříkova 910/11a 190 00 Praha 9, Tel: +420 606 475 474
VEDOUcí PROJEKTANT ČÁSTI:	ABCD Studio, s.r.o., Paříkova 910/11a 190 00 Praha 9, Tel: +420 606 475 474
Ing. Pavel HROCH	ABCD Studio, s.r.o., Paříkova 910/11a 190 00 Praha 9, Tel: +420 606 475 474
VYPRACOVAL:	ABCD Studio, s.r.o., Paříkova 910/11a 190 00 Praha 9, Tel: +420 606 475 474
Ing. arch. Barbora PAŽDZIOROVÁ	ABCD Studio, s.r.o., Paříkova 910/11a 190 00 Praha 9, Tel: +420 606 475 474
INVESTOR:	Městská část Praha 8 Zenklova 1/35, 180 00 Praha 8
STUPEŇ:	DOKUMENTACE PRO STAVEBNÍ POVOLENÍ
STAVBA:	VÝSTAVBA DĚTSKÉHO SPORT. HRŠTĚ ŽŠ B.HRABALA, NA KORÁBĚ 350/2, PRAHA 8
ČÁST DOKUMENTACE:	Č. ČÁSTI:
STAVEBNÍ ČÁST	D.1.1
NÁZEV VÝKRESU:	Č. VÝKRESU:
ŘEZ D-D'	7.