PODÉLNÝ PROFIL VODOVODU

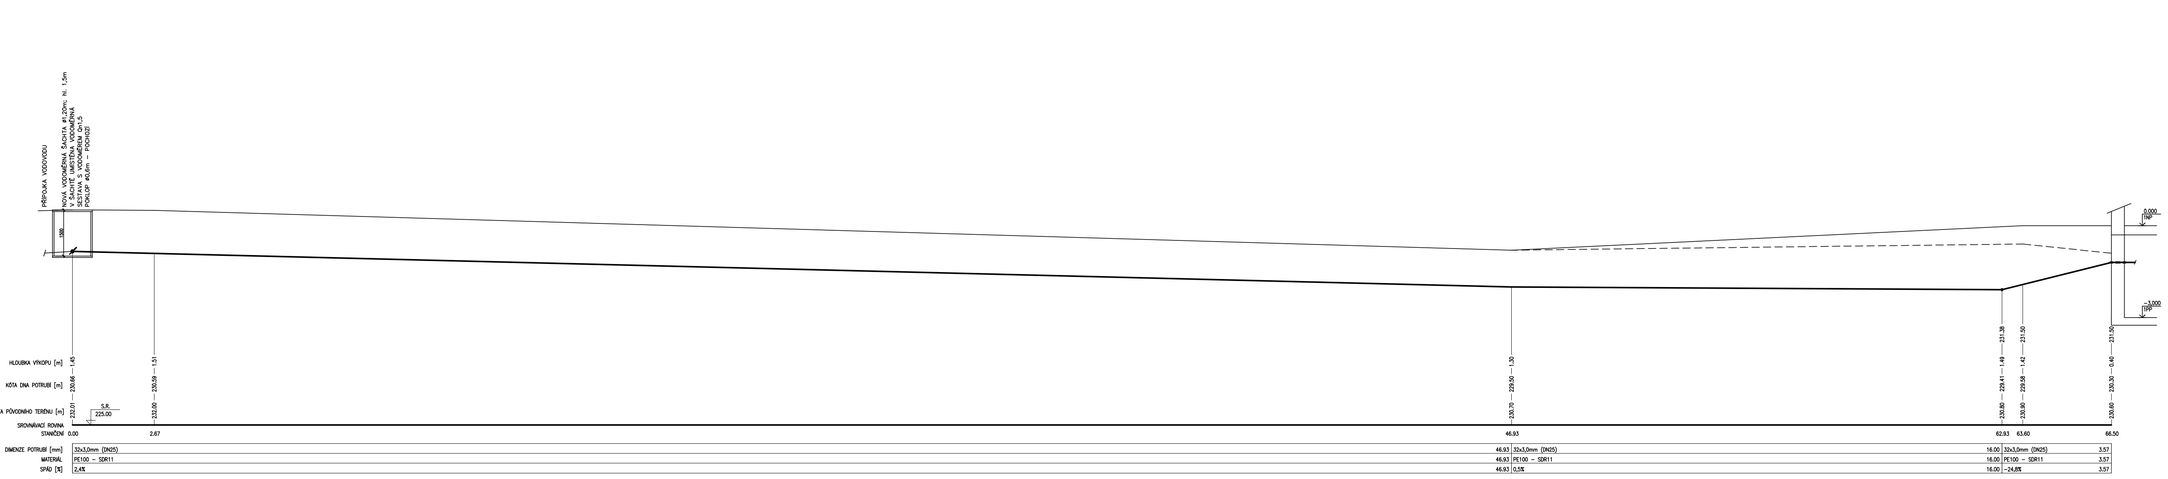

±0 = ... (BPV)

Tato dokumentace je duševním vlastnictvím ABCD Studio, s.r.o.

AUTORIZACE:

Č. ZAKÁZKY:	16-048
DATUM:	17/05/2017
MĚŘÍTKO:	1:100
FORMÁT:	4xA4

PARÉ:

GENERÁLNÍ PROJEKTANT:
ABCD STUDIO projekty a povolení staveb
ABCD Studio, s.r.o., Pařížova 910/11a
190 00 Praha 9, Tel: +420 606 475 474
ZODPOVĚDNÁ OSOBA GP: Ing. Pavel HROCH
ABCD Studio, s.r.o., Pařížova 910/11a
190 00 Praha 9, Tel: +420 606 475 474
VEDOUCÍ PROJEKTANT ČÁSTI: Ing. Hana HROCHOVÁ
ABCD Studio, s.r.o., Pařížova 910/11a
190 00 Praha 9, Tel: +420 606 475 474
VYPRACOVAL: Ing. Hana HROCHOVÁ
ABCD Studio, s.r.o., Pařížova 910/11a
190 00 Praha 9, Tel: +420 606 475 474

INVESTOR:
Městská část Praha 8
Zenklova 1/35, 180 00 Praha 8

STUPEŇ:
DOKUMENTACE PRO STAVEBNÍ POVOLENÍ

STAVBA:
VÝSTAVBA DĚTSK. SPORT. HŘIŠTĚ ZŠ B.HRABALA, NA KORÁBĚ 350/2, PRAHA 8

ČÁST DOKUMENTACE:	Č. ČÁSTI:
ZDRAVOTECHNIKA	D.1.4.a.

NÁZEV VÝKRESU:	Č. VÝKRESU:
SO 06 - PODÉLNÉ PROFILY VODOVODU	5.