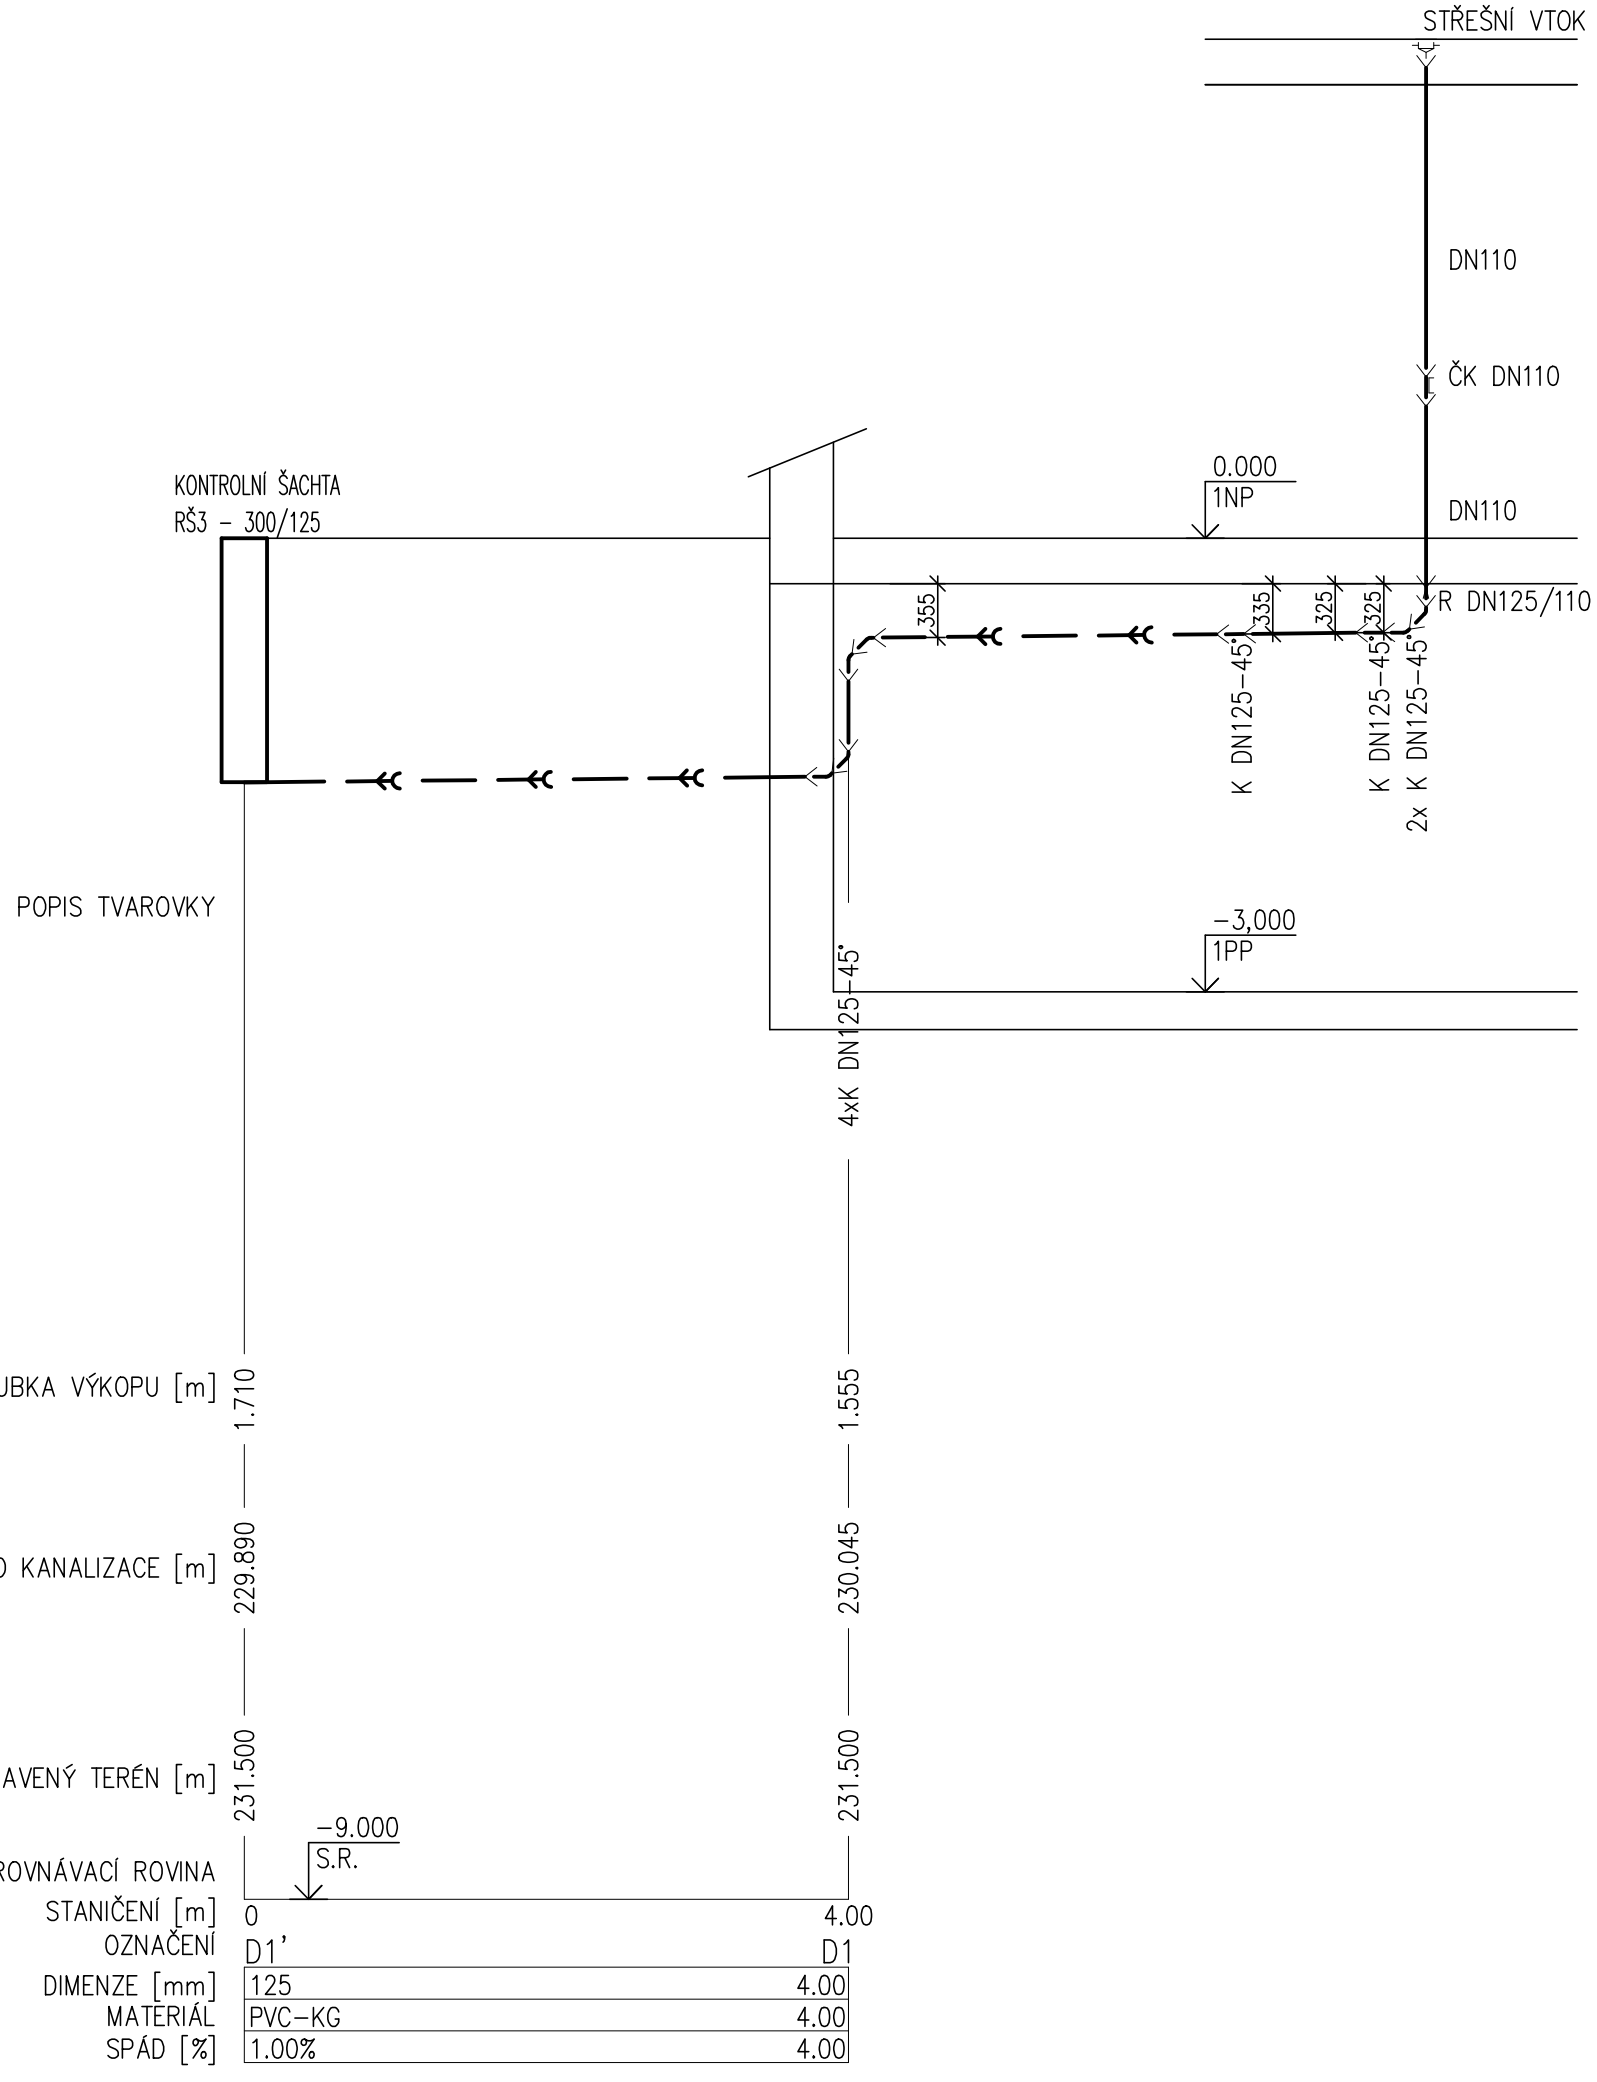

±0 = ... (BPV)

Tato dokumentace je duševním vlastnictvím ABCD Studio, s.r.o.

AUTORIZACE:

Č. ZAKÁZKY: 16-048	PARÉ:
DATUM: 17/05/2017	
MĚŘÍTKO: 1:50	
FORMÁT: 2xA4	

GENERÁLNÍ PROJEKTANT:	ABCD STUDIO projekty a povolení staveb
Ing. Pavel HROCH	ABCD Studio, s.r.o., Pařikova 910/11a 190 00 Praha 9, Tel: +420 606 475 474
ZODPOVĚDNÁ OSOBA GP: Ing. Pavel HROCH	ABCD Studio, s.r.o., Pařikova 910/11a 190 00 Praha 9, Tel: +420 606 475 474
VEDOUCÍ PROJEKTANT ČÁSTI: Ing. Hana HROCHOVÁ	ABCD Studio, s.r.o., Pařikova 910/11a 190 00 Praha 9, Tel: +420 606 475 474
VYPRACOVAL: Ing. Hana HROCHOVÁ	ABCD Studio, s.r.o., Pařikova 910/11a 190 00 Praha 9, Tel: +420 606 475 474

INVESTOR:
Městská část Praha 8
Zenklova 1/35, 180 00 Praha 8

STUPEŇ:
DOKUMENTACE PRO STAVEBNÍ POVOLENÍ

STAVBA:
VÝSTAVBA DĚTSK. SPORT. HŘIŠTĚ ZŠ B.HRABALA, NA KORÁBĚ 350/2, PRAHA 8

ČÁST DOKUMENTACE:	Č. ČÁSTI:
ZDRAVOTECHNIKA	D.1.4.a.
NÁZEV VÝKRESU: SO 05 -ROZVINUTÉ ŘEZY DK	Č. VÝKRESU: 11.