



POHLED SEVERNÍ

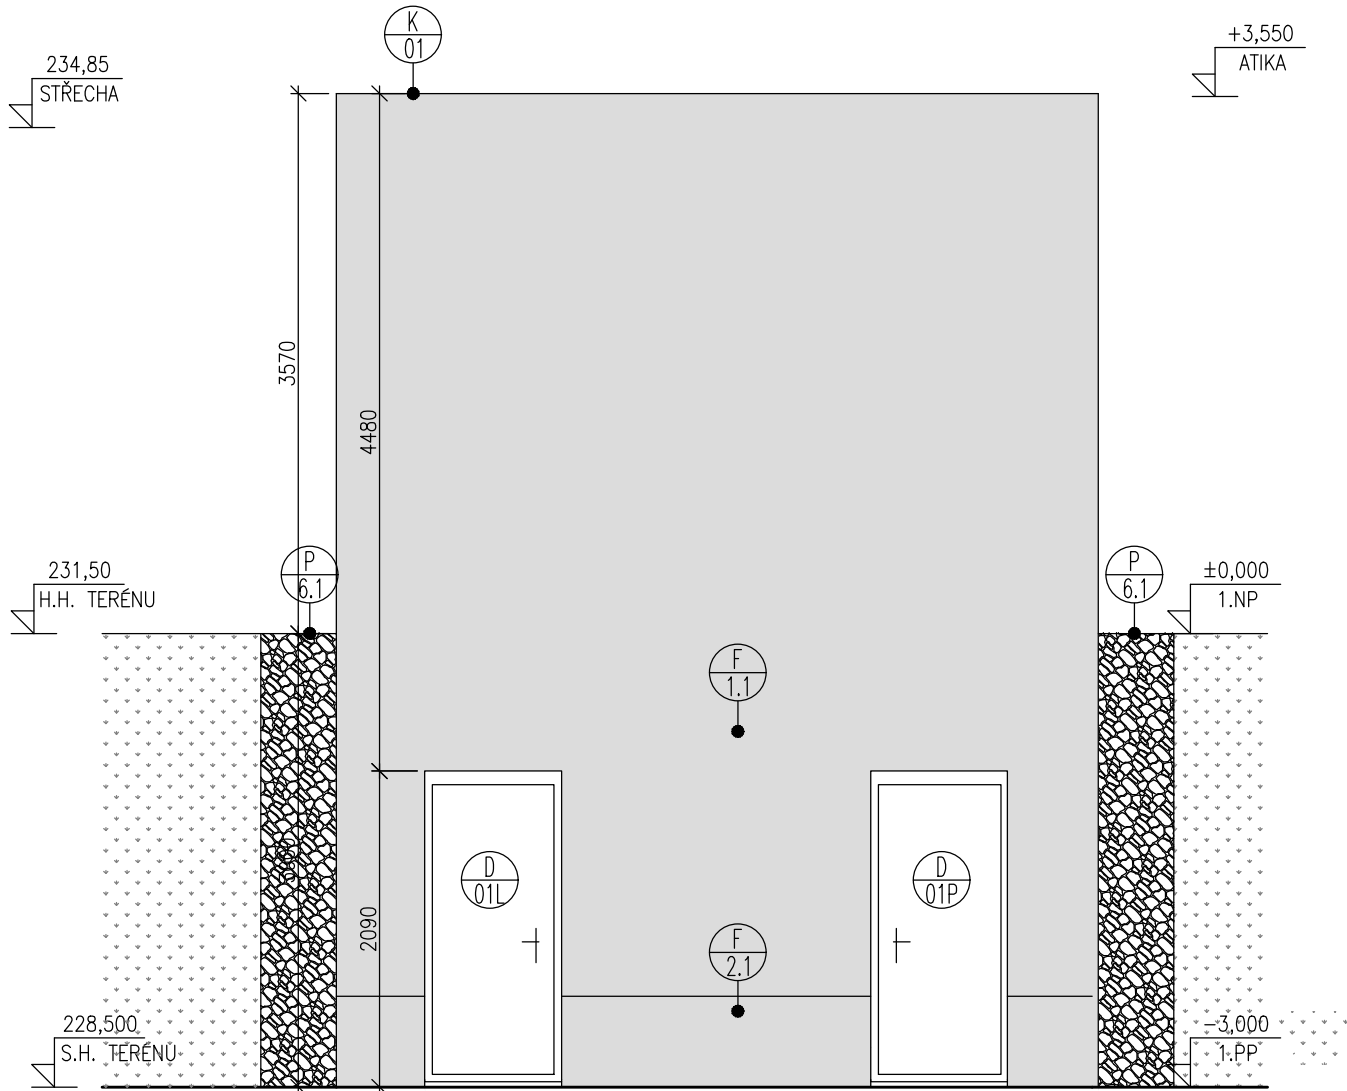

POHLED JIŽNÍ

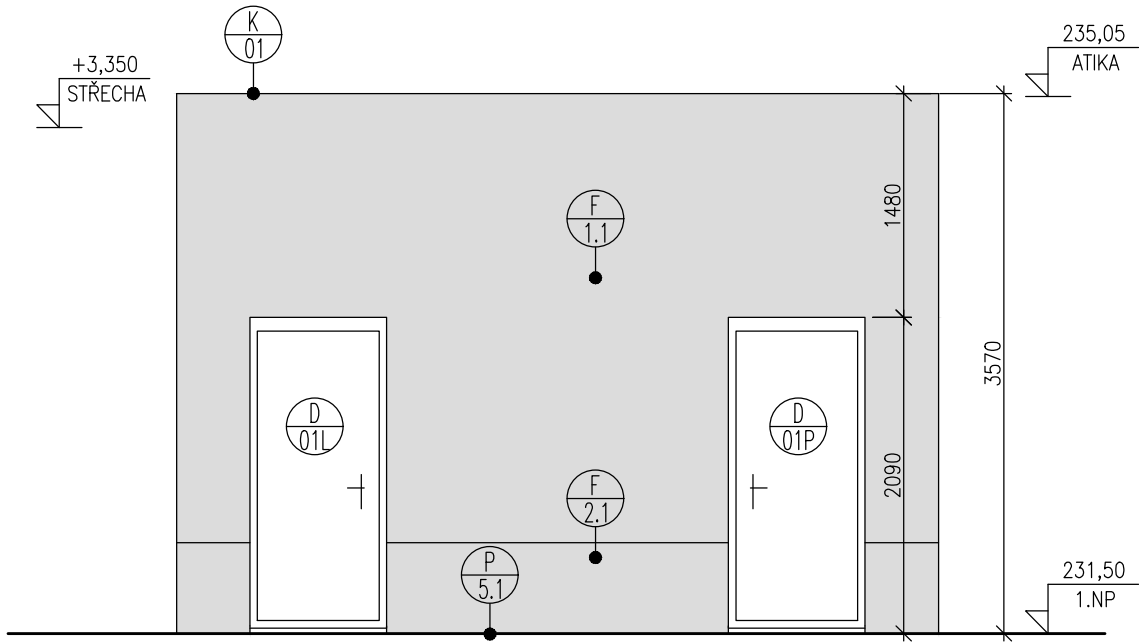

LEGENDA MATERIÁLŮ

- POHLEDOVÝ BETON
- KAČÍREK
- ZEMINA

TABULKA OZNAČENÍ A POPISŮ

- OZNAČENÍ SKLADEB PODLAH (VIZ PŘÍLOHA D.1.24)
- OZNAČENÍ SKLADEB FASÁD (VIZ PŘÍLOHA D.1.24)
- OZNAČENÍ SKLADEB STŘEŠNÍCH KONSTRUKCÍ (VIZ PŘÍLOHA D.1.24)
- OZNAČENÍ DVEŘÍ (VIZ PŘÍLOHA D.1.1.25)
- OZNAČENÍ VNĚJŠÍCH VÝPLNÍ OTVORŮ (VIZ PŘÍLOHA D.1.26)
- OZNAČENÍ KLEMPÍŘSKÝCH VÝROBKŮ (VIZ PŘÍLOHA D.1.27)

REVIZE Č.:	...	DATUM:	.../.../.....
POPIS:	...		

±0,000 = 231,50 (BPV)

Tato dokumentace je duševním vlastnictvím ABCD Studio, s.r.o.

AUTORIZACE:	
Č. ZAKÁZKY: 16-048	PARÉ:
DATUM: 19/05/2017	
MĚŘÍTKO: 1:50	
FORMÁT: 2x44	
GENERÁLNÍ PROJEKTANT:	ABCD STUDIO projekty a povolení staveb
Ing. Pavel HROCH	ABCD Studio, s.r.o., Paříkova 910/11a 190 00 Praha 9, Tel: +420 606 475 474
ZODPOVĚDNÁ OSOBA GP:	ABCD Studio, s.r.o., Paříkova 910/11a 190 00 Praha 9, Tel: +420 606 475 474
VEDOUcí PROJEKTANT ČÁSTI:	ABCD Studio, s.r.o., Paříkova 910/11a 190 00 Praha 9, Tel: +420 606 475 474
VYPRACOVAL:	ABCD Studio, s.r.o., Paříkova 910/11a 190 00 Praha 9, Tel: +420 606 475 474
INVESTOR:	Městská část Praha 8 Zenklova 1/35, 180 00 Praha 8
STUPEŇ: DOKUMENTACE PRO STAVEBNÍ POVOLENÍ	
STAVBA: VÝSTAVBA DĚTSKÉHO SPORT. HRŠTĚ ZŠ B.HRABALA, NA KORÁBĚ 350/2, PRAHA 8	
ČÁST DOKUMENTACE:	Č. ČÁSTI:
STAVEBNÍ ČÁST	D.1.1
NÁZEV VÝKRESU: LETNÍ WC POHLEDY SEVERNÍ, JIŽNÍ	Č. VÝKRESU: 21.

