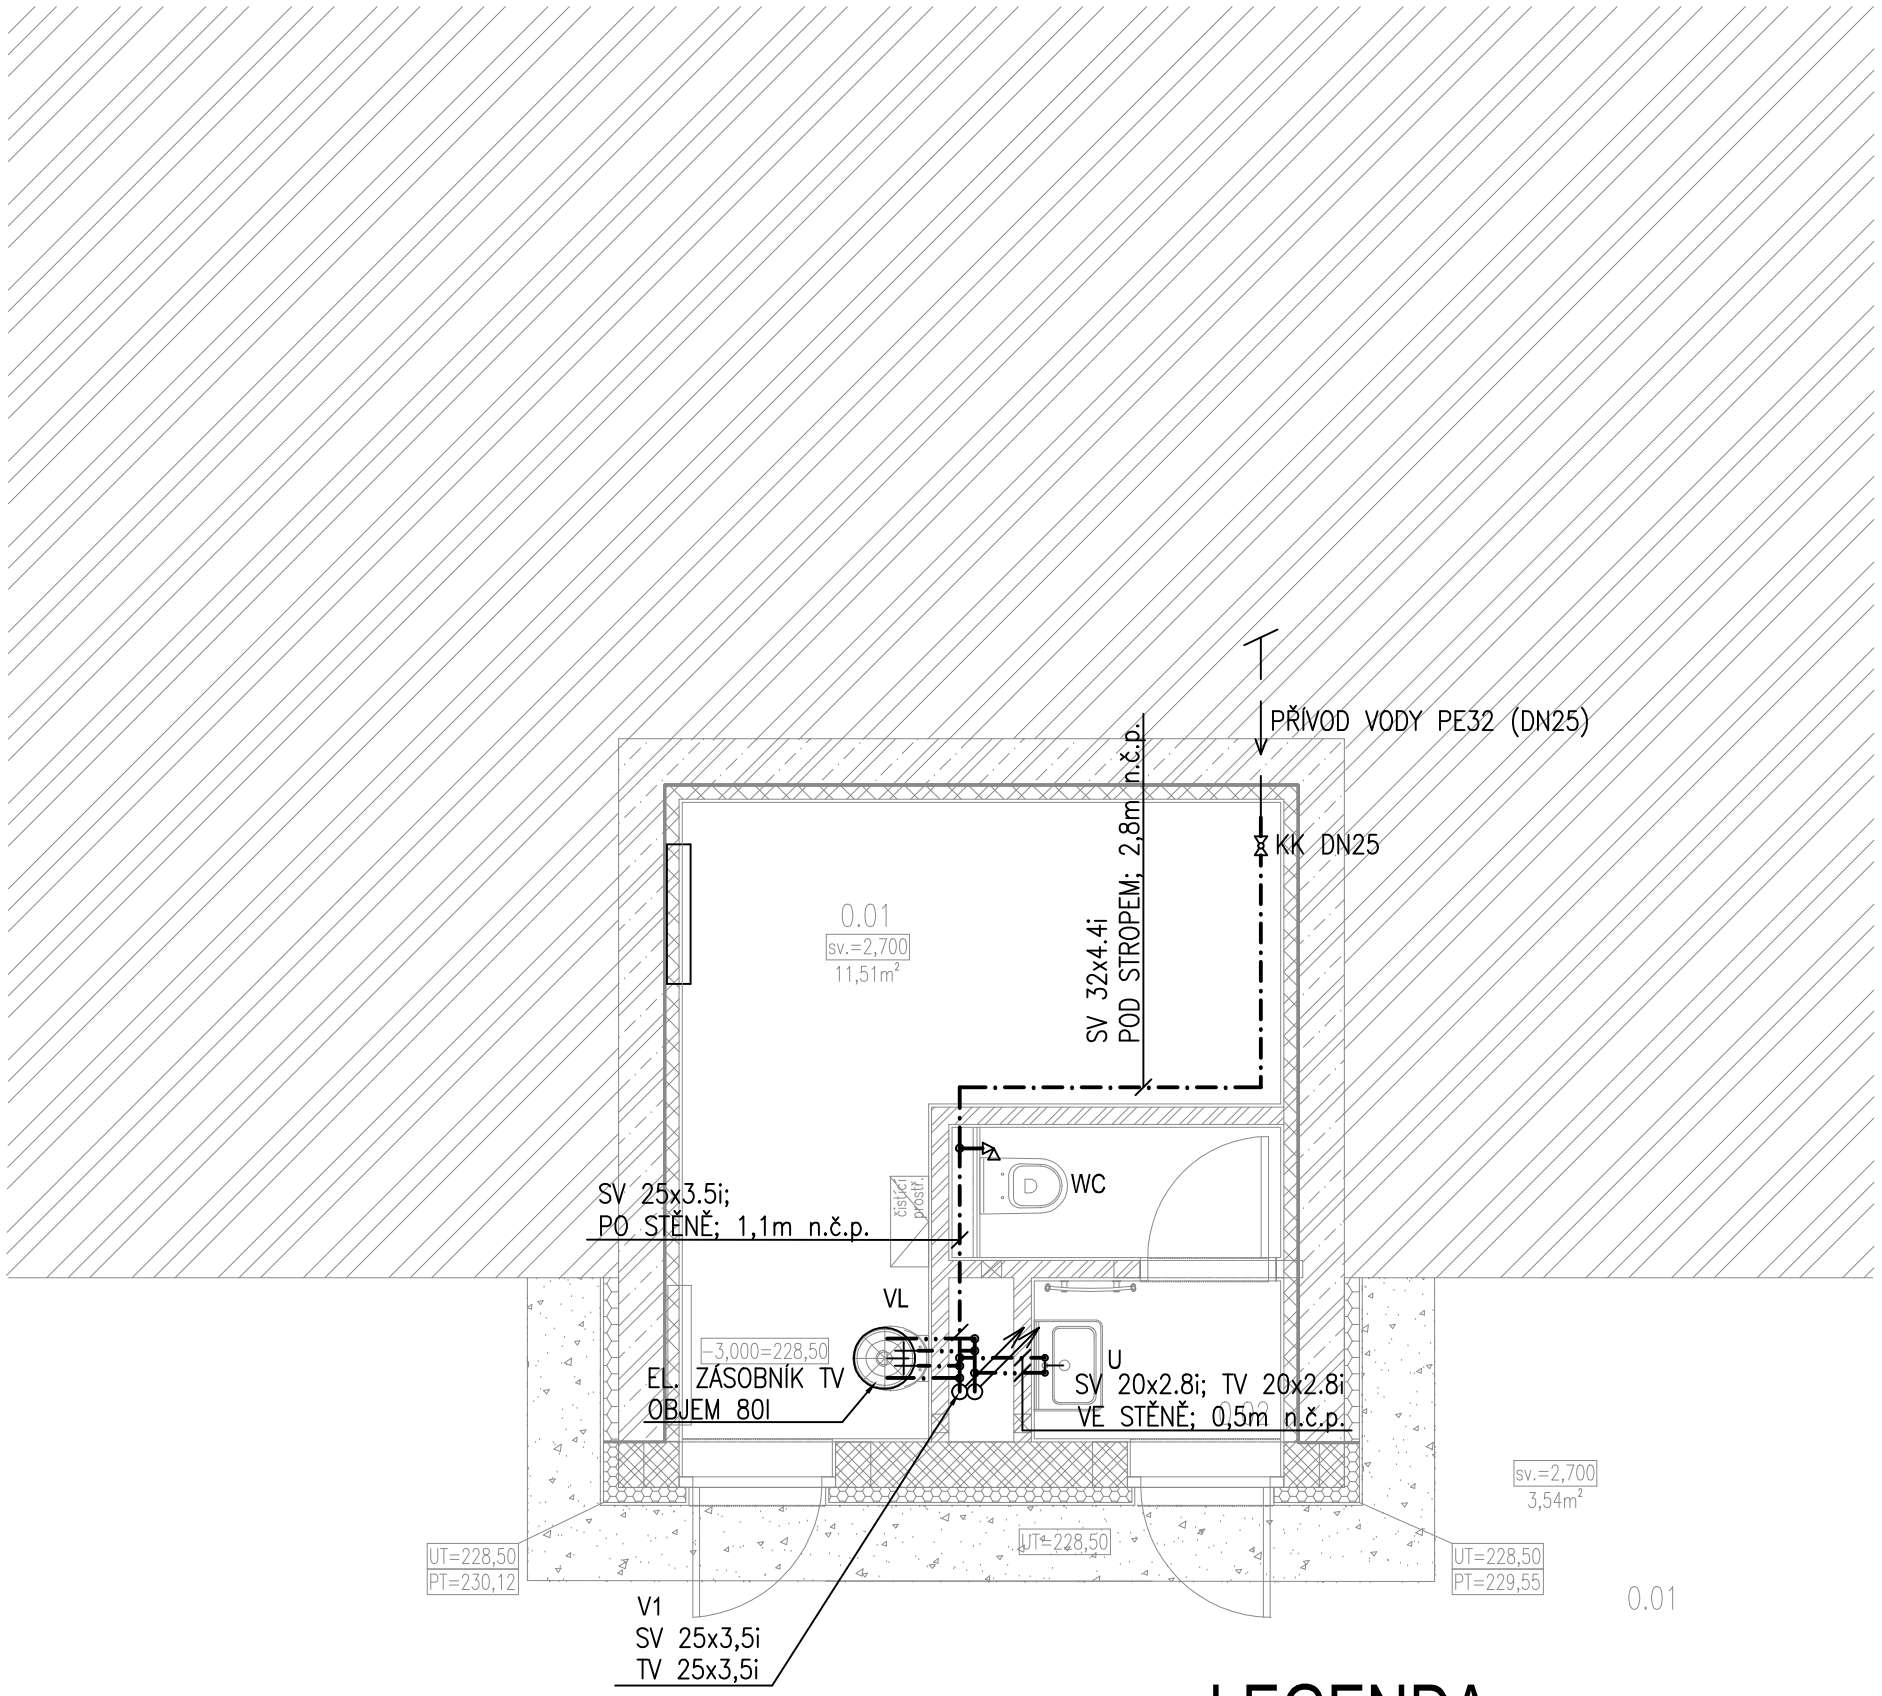

LEGENDA:

SV–STUDENÁ VODA – PITNÁ (PLASTOVÉ POTRUBÍ PPR PN16, IZOLOVANÉ)

TV–TEPLÁ VODA – PITNÁ (PLASTOVÉ POTRUBÍ PPR PN16, IZOLOVANÉ)

P	PISOÁR	RV DN15; 1,1 m.č.p.
U	UMYVADLO	2x RV DN15; 0,5 m.č.p.
VL	VÝLEVKA	NÁSTĚNNÁ BATERIE; 1,2m n.č.p.
WC	KOMBI KLOZET	RV DN15; 1,1 m.č.p.

±0 = ... (BPV)

Tato dokumentace je duševním vlastnictvím ABCD Studio, s.r.o.

AUTORIZACE:

Č. ZAKÁZKY: 16-048	PARÉ:
DATUM: 17/05/2017	
MĚŘÍTKO: 1:50	
FORMÁT: 2xA4	

GENERÁLNÍ PROJEKTANT:	ABCD STUDIO projekty a povolení staveb
Ing. Pavel HROCH	ABCD Studio, s.r.o., Pařikova 910/11a 190 00 Praha 9, Tel: +420 606 475 474
ZODPOVĚDNÁ OSOBA GP: Ing. Pavel HROCH	ABCD Studio, s.r.o., Pařikova 910/11a 190 00 Praha 9, Tel: +420 606 475 474
VEDOUCÍ PROJEKTANT ČÁSTI: Ing. Hana HROCHOVÁ	ABCD Studio, s.r.o., Pařikova 910/11a 190 00 Praha 9, Tel: +420 606 475 474
VYPRACOVAL: Ing. Hana HROCHOVÁ	ABCD Studio, s.r.o., Pařikova 910/11a 190 00 Praha 9, Tel: +420 606 475 474

INVESTOR:
Městská část Praha 8
Zenklova 1/35, 180 00 Praha 8

STUPEŇ:
DOKUMENTACE PRO STAVEBNÍ POVOLENÍ

STAVBA:
VÝSTAVBA DĚTSK. SPORT. HŘIŠTĚ
ZŠ B.HRABALA, NA KORÁBĚ 350/2, PRAHA 8

ČÁST DOKUMENTACE:	Č. ČÁSTI:
ZDRAVOTECHNIKA	D.1.4.a.
NÁZEV VÝKRESU: SO 05 - PŮDORYS 1.PP - VODOVOD	Č. VÝKRESU: 8.