
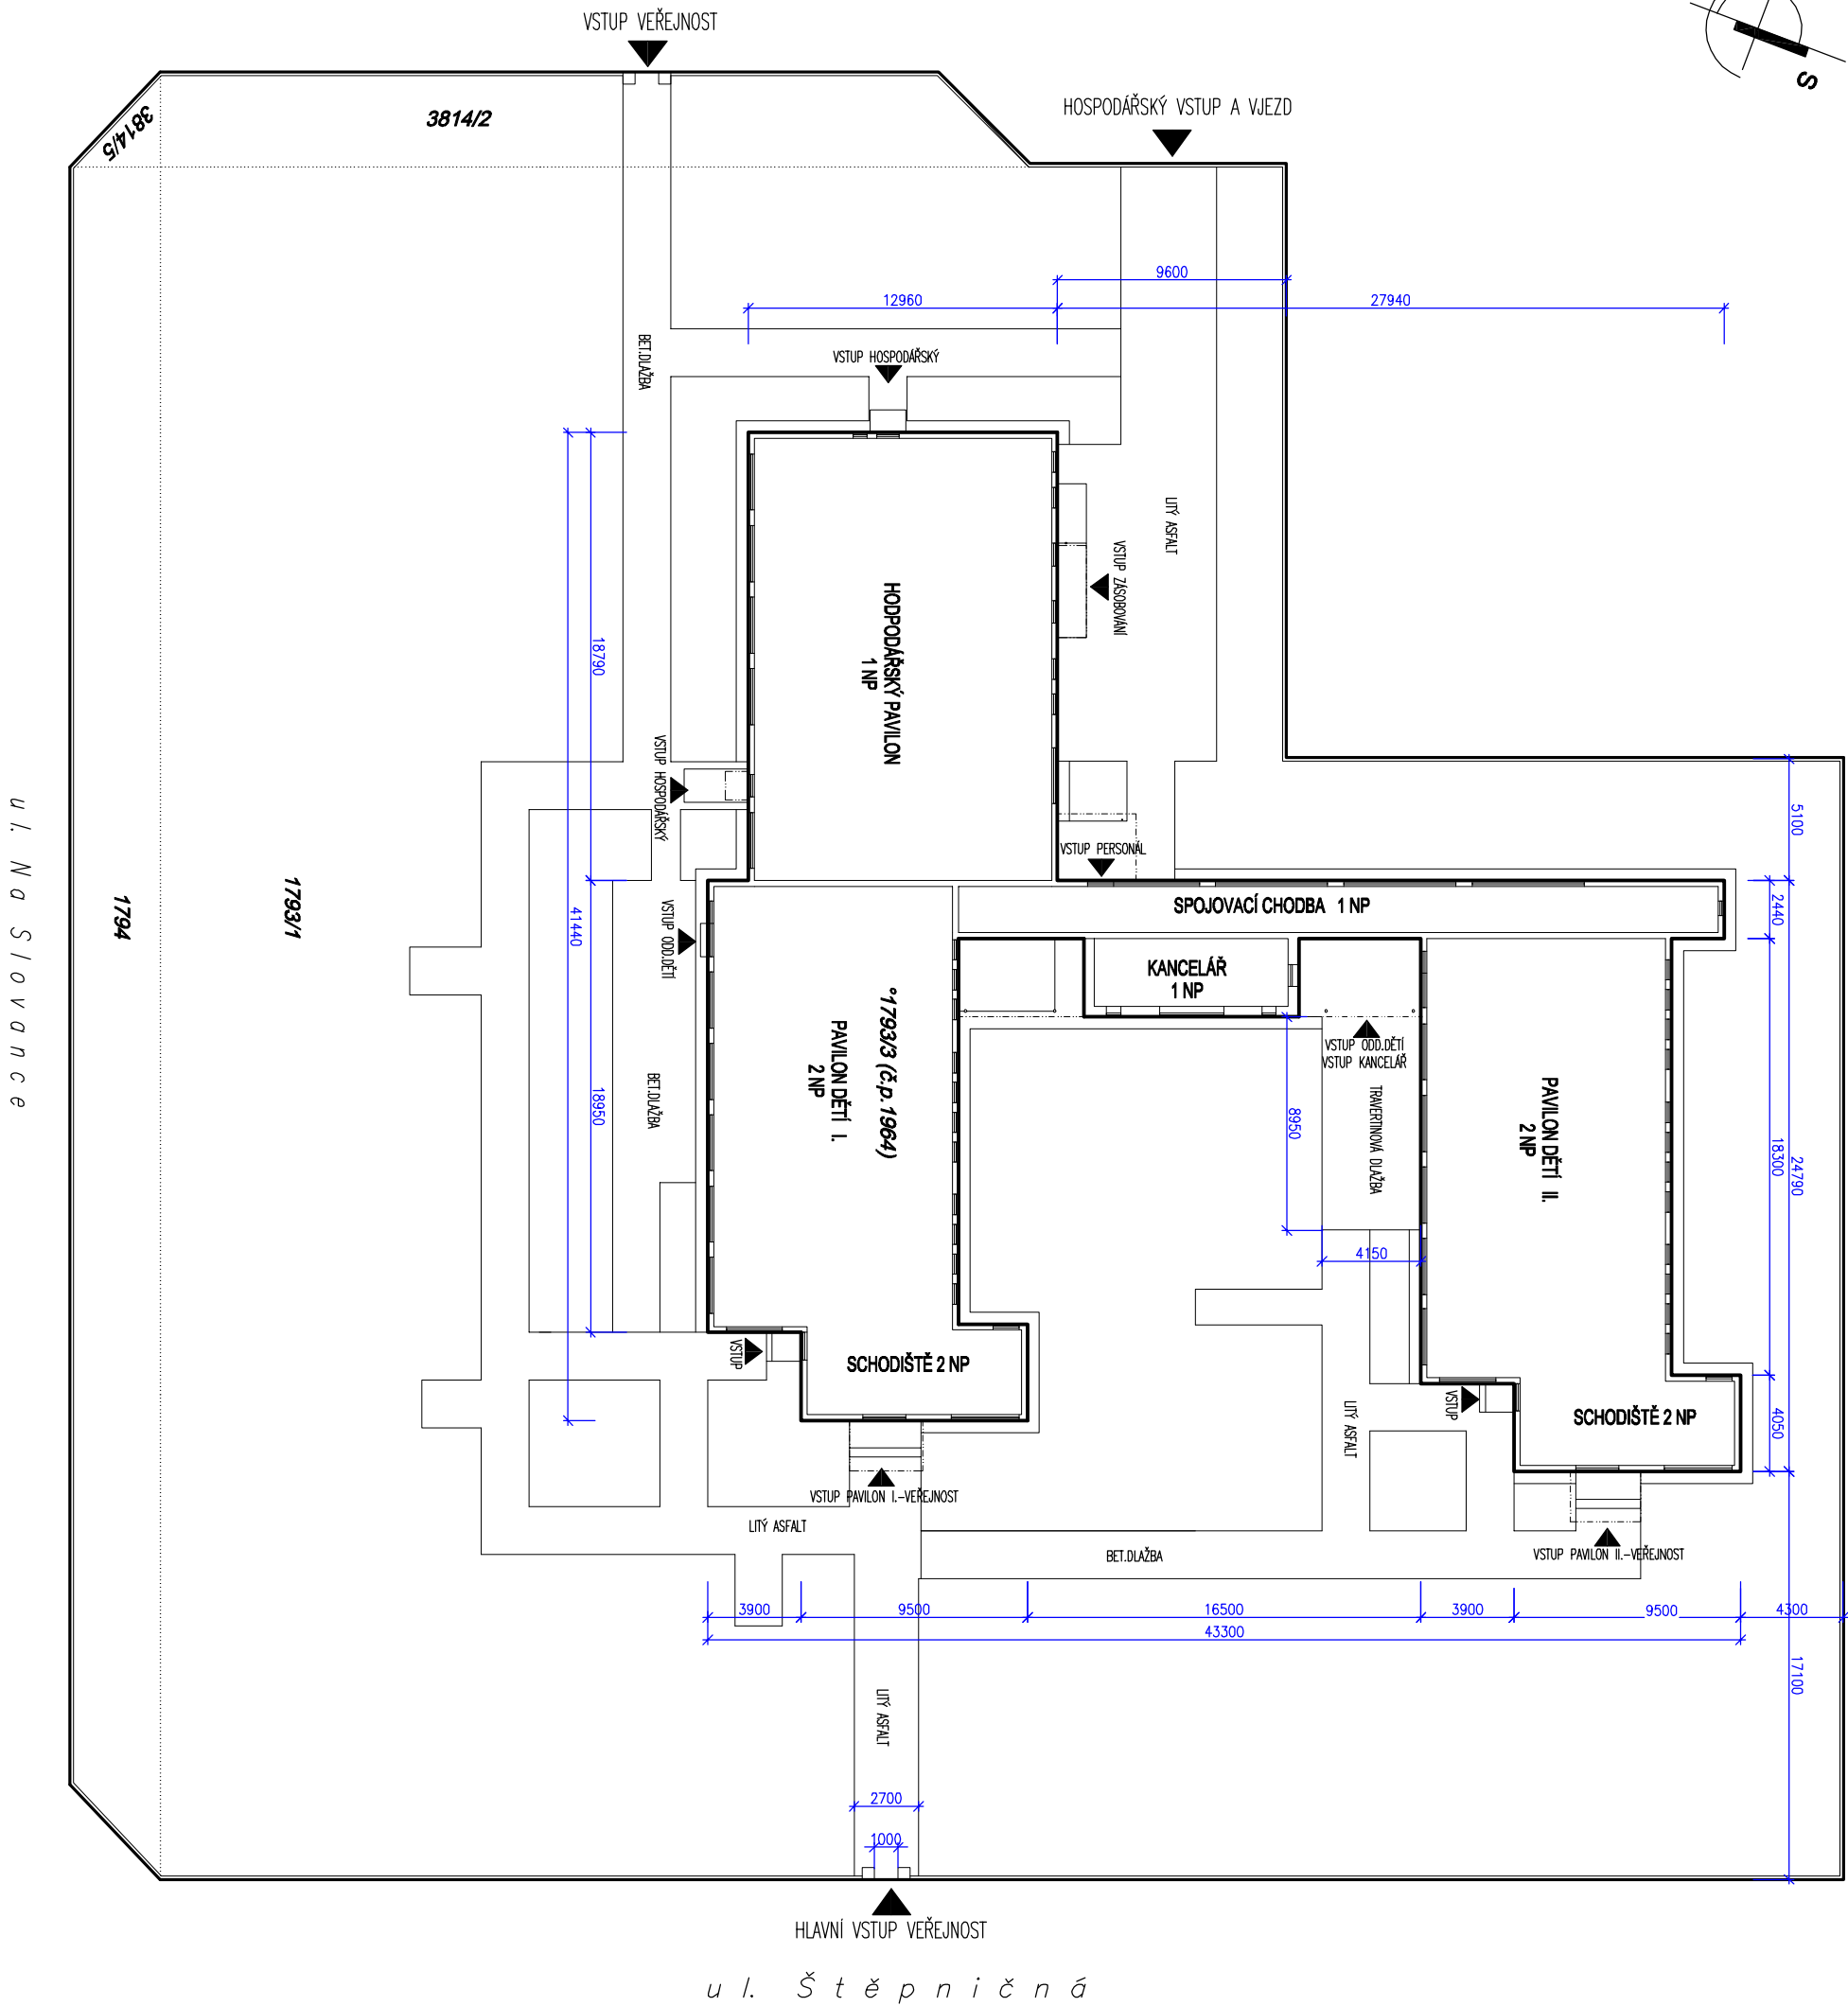
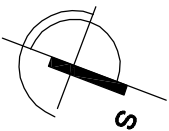


u l . N a D í l c í c h

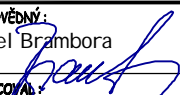

.	.	.
změna	identifikace	datum tisku

GENERÁLNÍ PROJEKTANT: PROJEKČNÍ KANCELÁŘ Pavel BRAMBORA Přemyslova 153, 278 01 KRALUPY nad VLTAVOU IČO: 158 39 907 DIČ: CZ6904030551 ČKAIT: 0008501 info@2p-projekt.cz www.2p-projekt.cz tel: 739 563 192		PROJEKTANT PRŮFESÉ: PROJEKČNÍ KANCELÁŘ Pavel BRAMBORA Přemyslova 153, 278 01 KRALUPY nad VLTAVOU IČO: 158 39 907 DIČ: CZ6904030551 ČKAIT: 0008501 info@2p-projekt.cz www.2p-projekt.cz tel: 739 563 192		ZODPOVĚDNÝ: Pavel Brambora 	
				VYPRACOVAL: Ing. Petra Melounová	
STAVEBNÍK: Servisní středisko pro správu svěřeného majetku MČ Praha 8, p.o. Z Synagogy 2, 180 00 Praha 8				STUPEŇ PD DPS	ČÍSLO ZAKÁZKY 2P-0114
STAVBA: ZATEPLENÍ A STAVEBNÍ ÚPRAVY MŠ ŠTĚPNÍČNA Štěpničná 1/1964, 182 00 Praha 82 - Libeň				DATUM 04.2014	MĚŘÍTKO 1 : 300
DÍL PD: C Situační výkresy				ČÍSLO PŘÍLOHY C2a	ČÍSLO PARÉ
Celkový situační výkres stavby - stávající stav					