


# Kobylisy

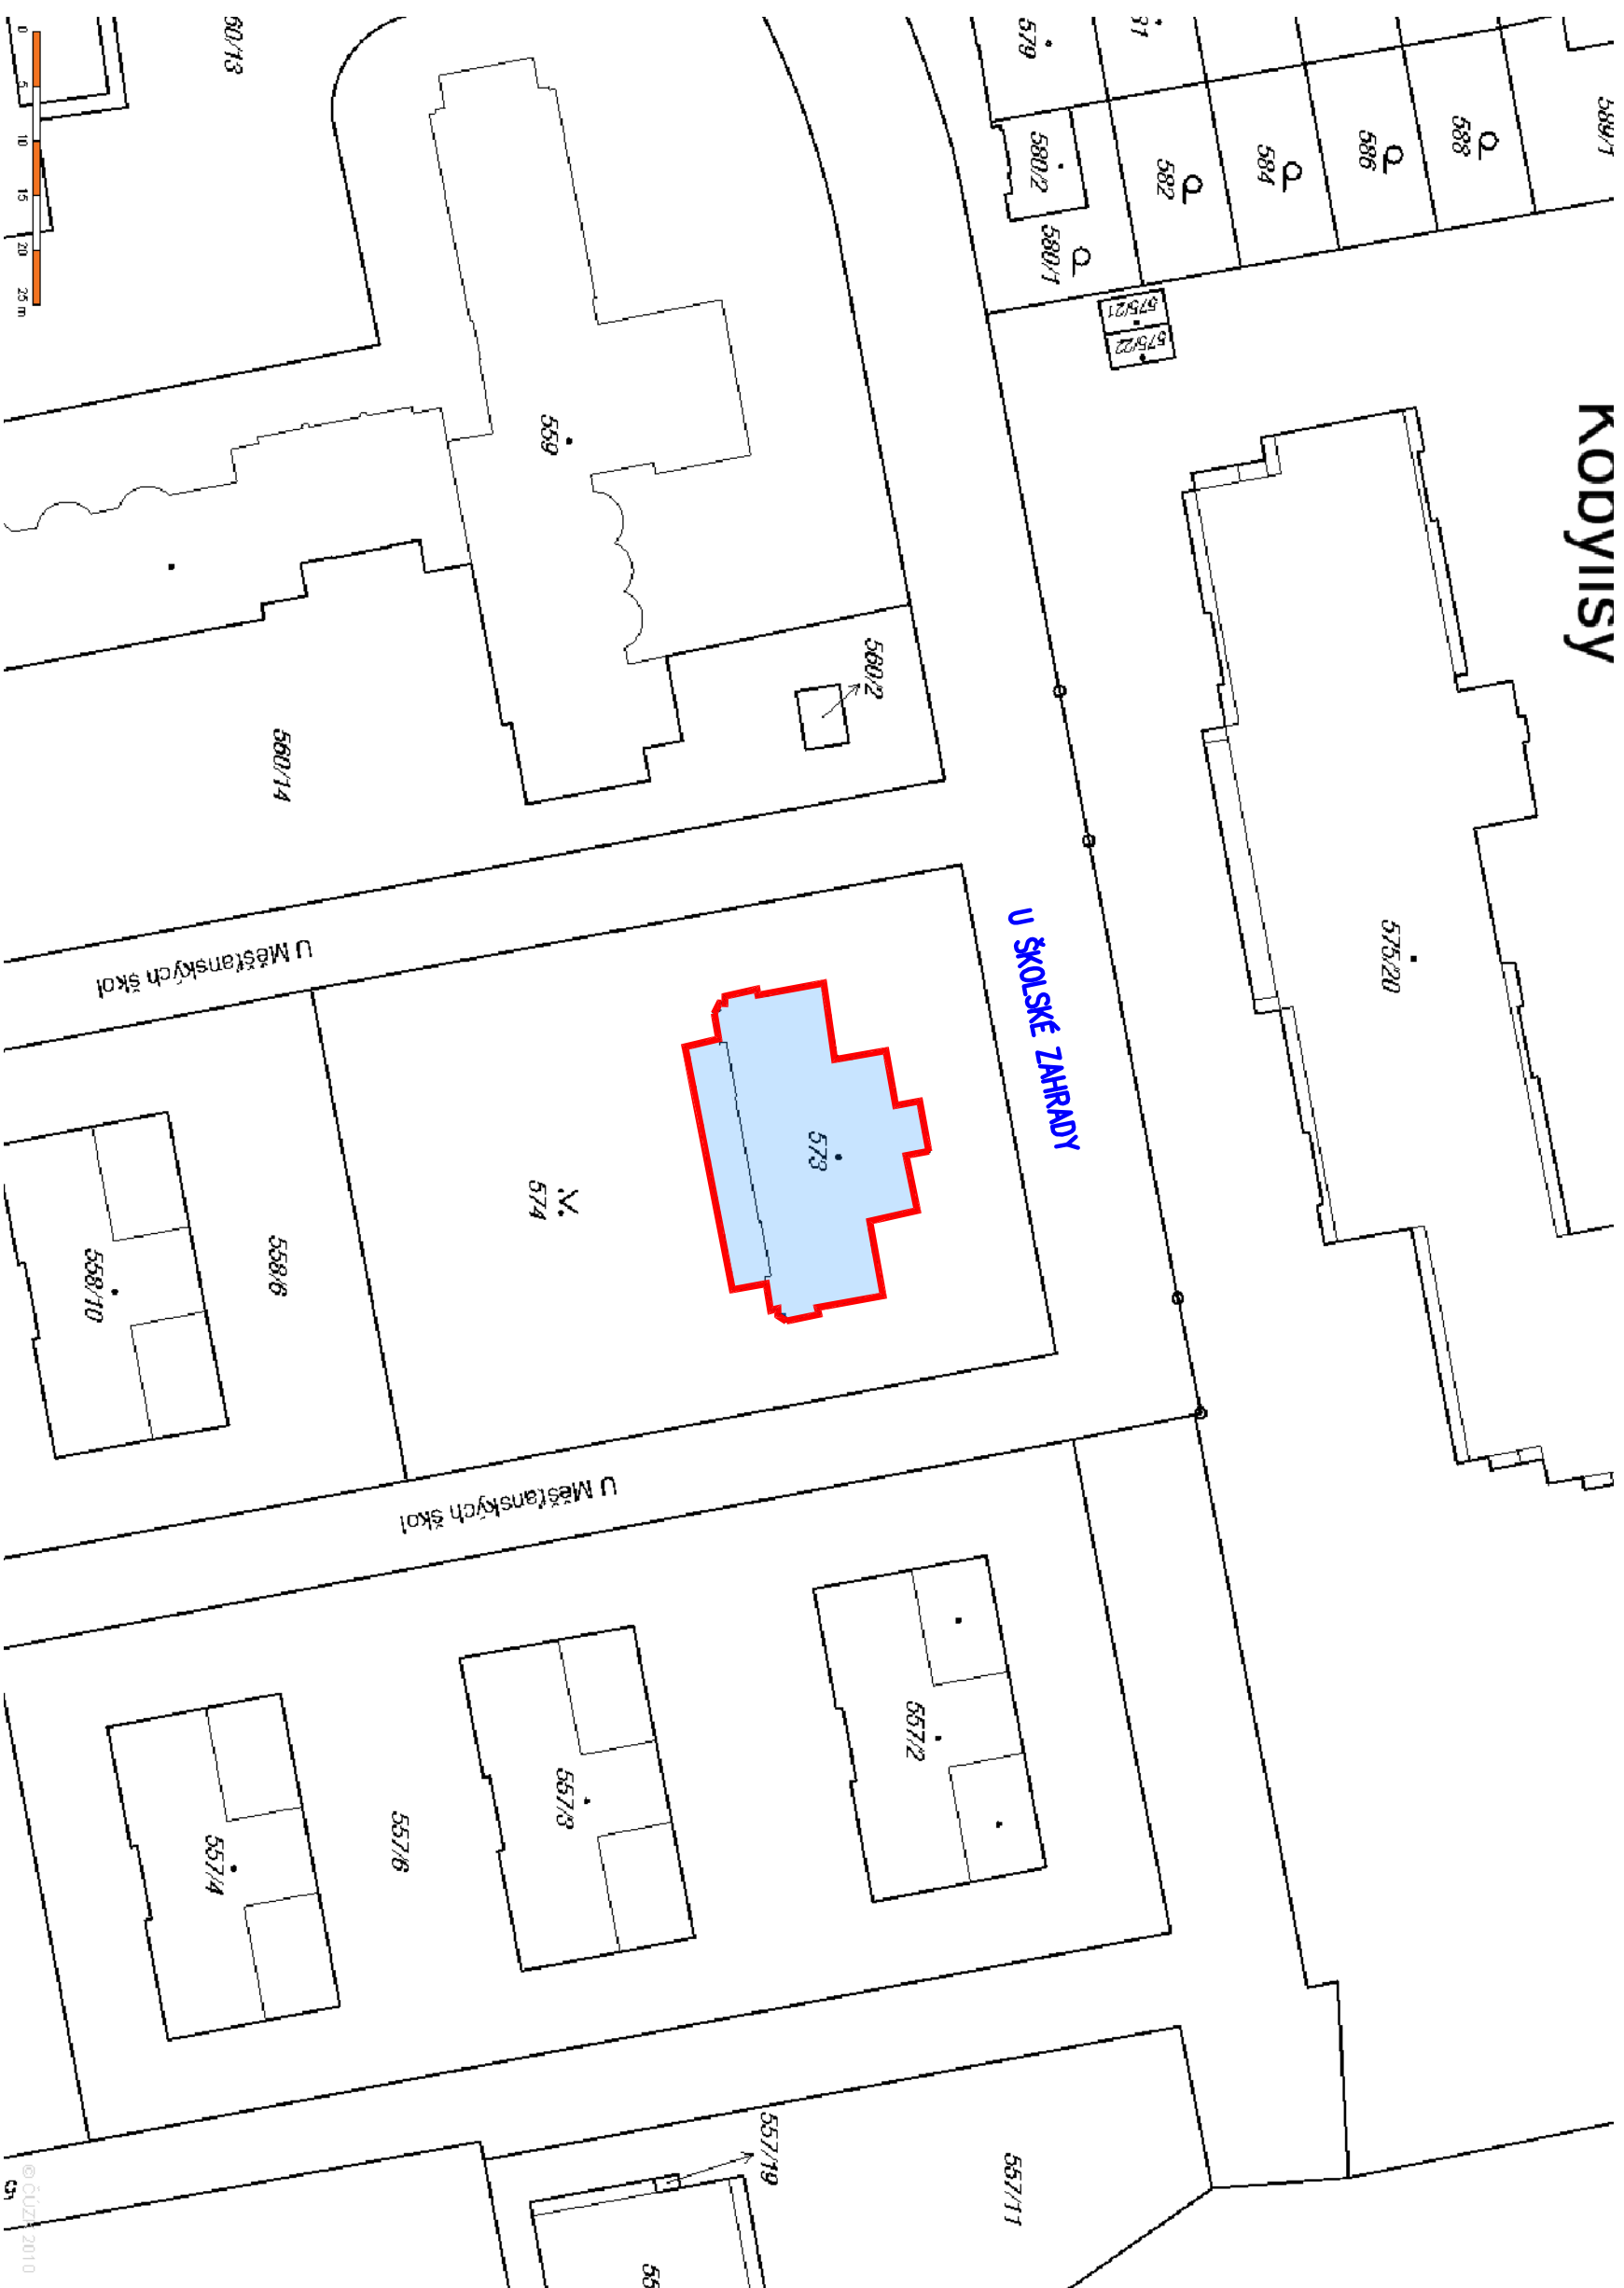

## LEGENDA



## ŘEŠENÝ OBJEKT

$$\pm 0,000 = xxx \text{ m. n.}$$

<b>RHM Projekt</b> spol. s r.ó. Převoznická 304/4, 143 00 Praha 12 tel.: +420 226 804 555 email: info@rhmpojekt.com					
Zodp.proj.:	Ing. Pavel Molčík	Stupeň dokum.:	DSP	Část:	C
Vypracoval:	Ing. Jindra Janů	Číslo zakázky:	RHMP – 2011–030 –03		
Investor:	Servisní středisko MČ Praha 8, U Synagogy 2, Pha 8				
Akce		MŠ U Školské zahrady 8 ZAMĚŘENÍ SKUTEČ. STAVU			
Název výkresu		Situace			
Měřítko	Datum		Formát		Číslo výkr.
1:500	03/2012		Formát		01
2 A4					