




PŮDORYS STŘECHY 1 : 100

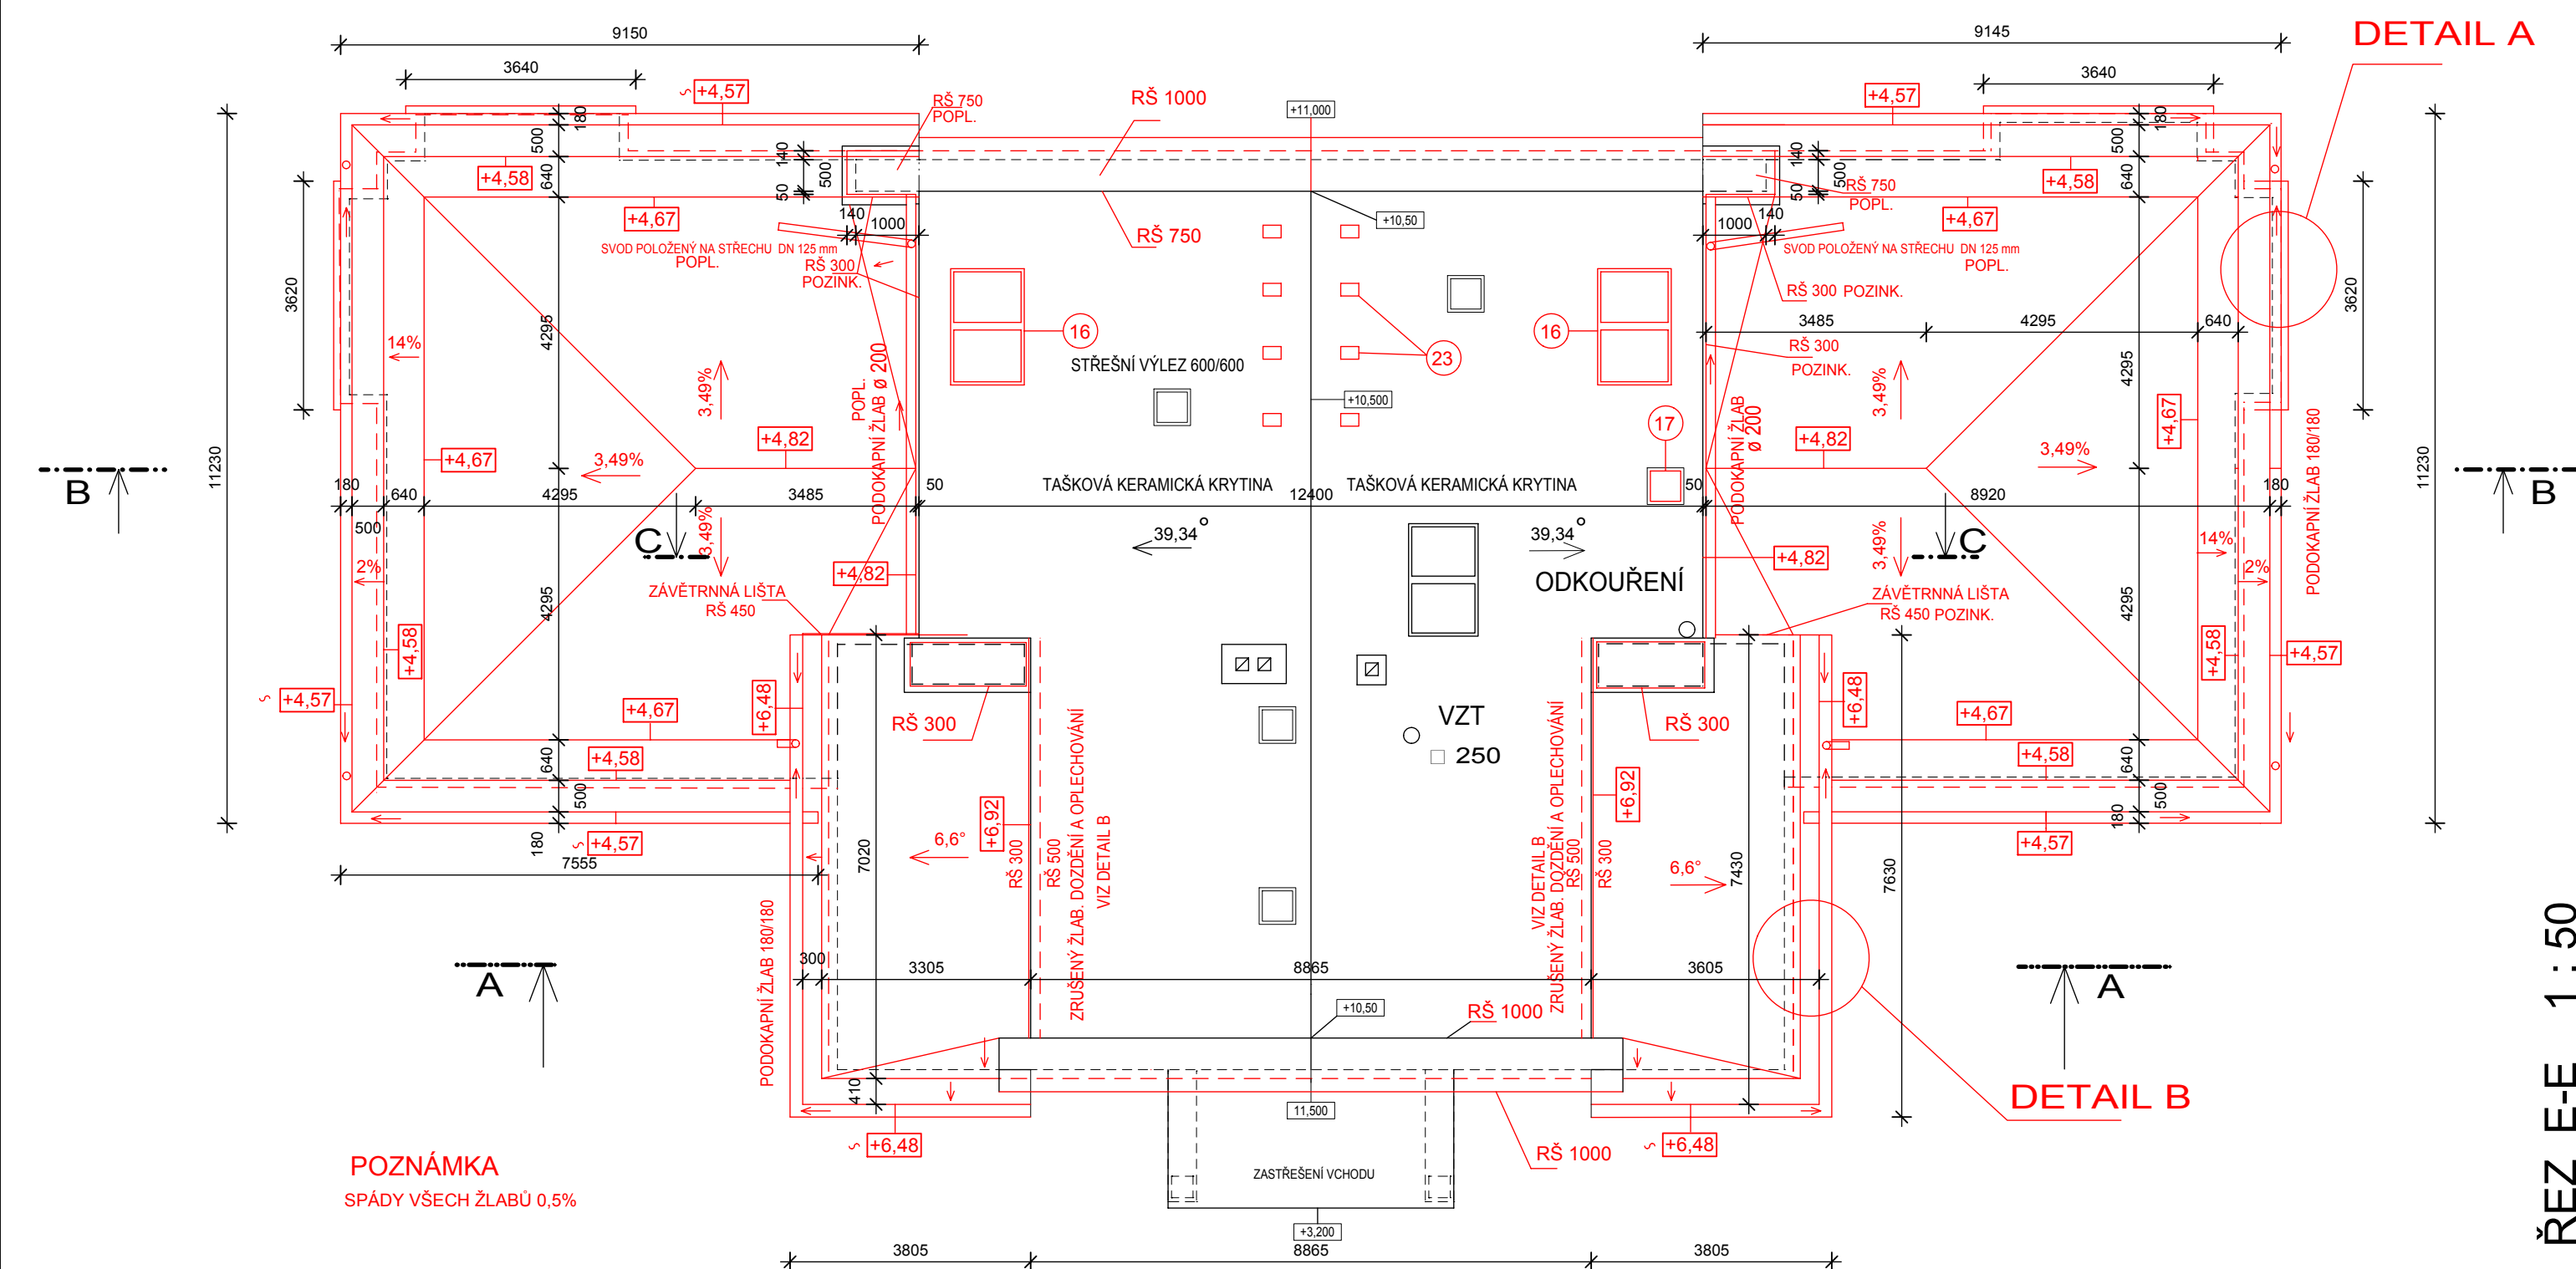

ŘEZ D-D 1 : 50

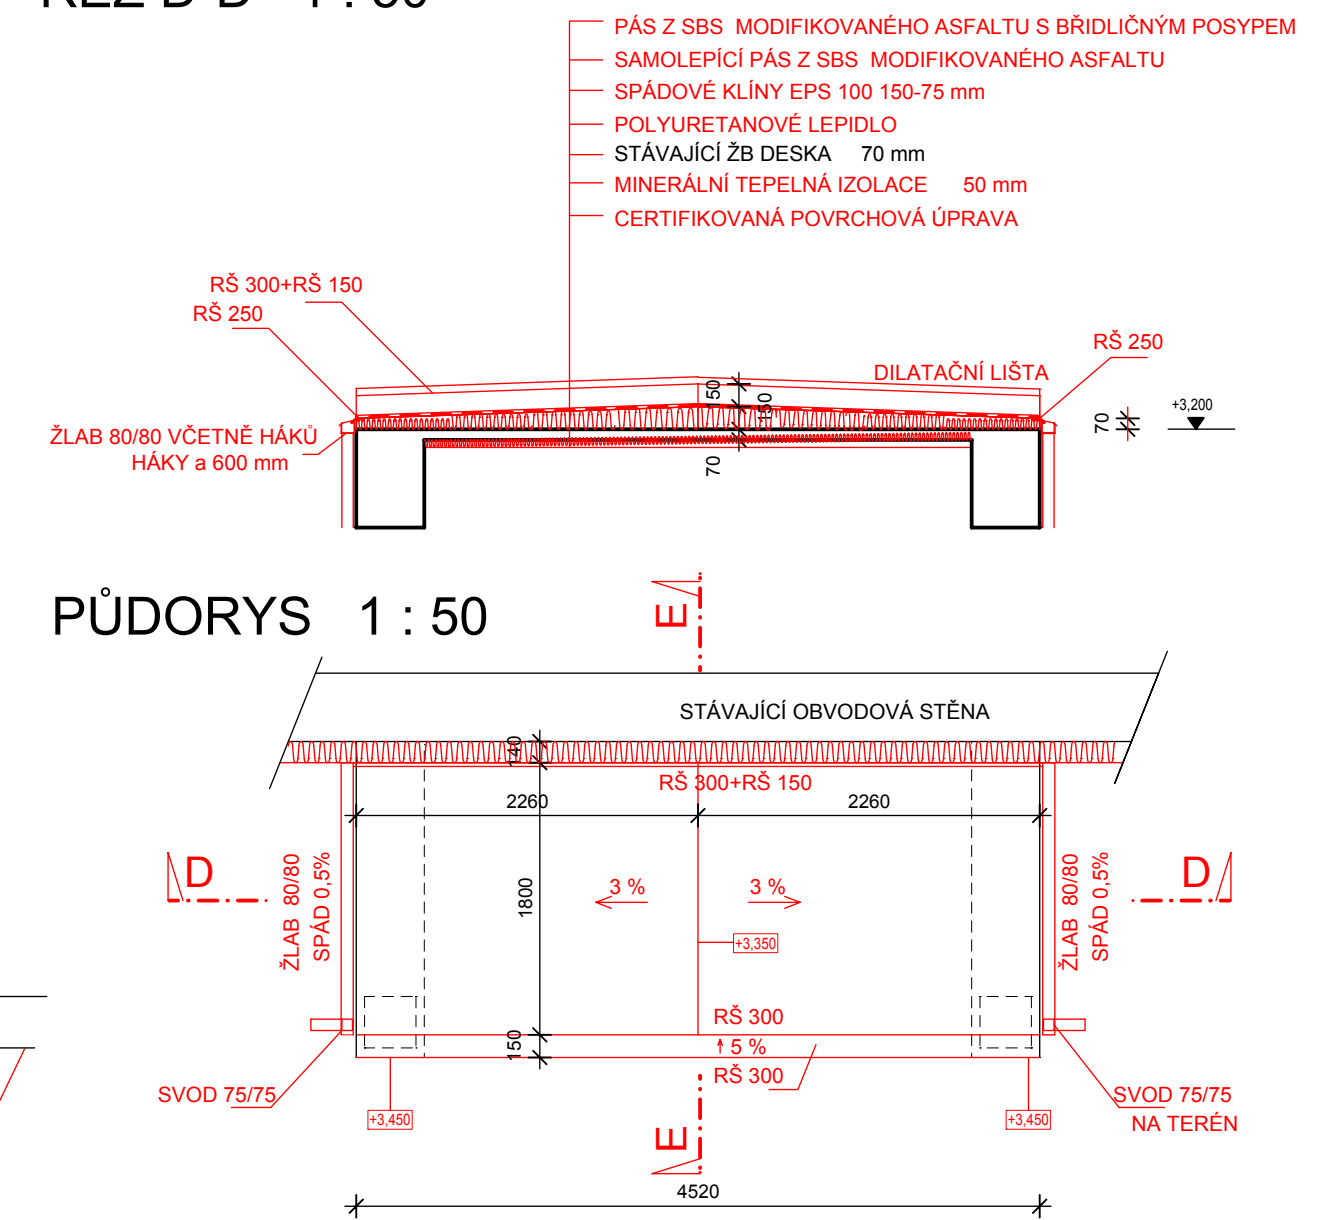



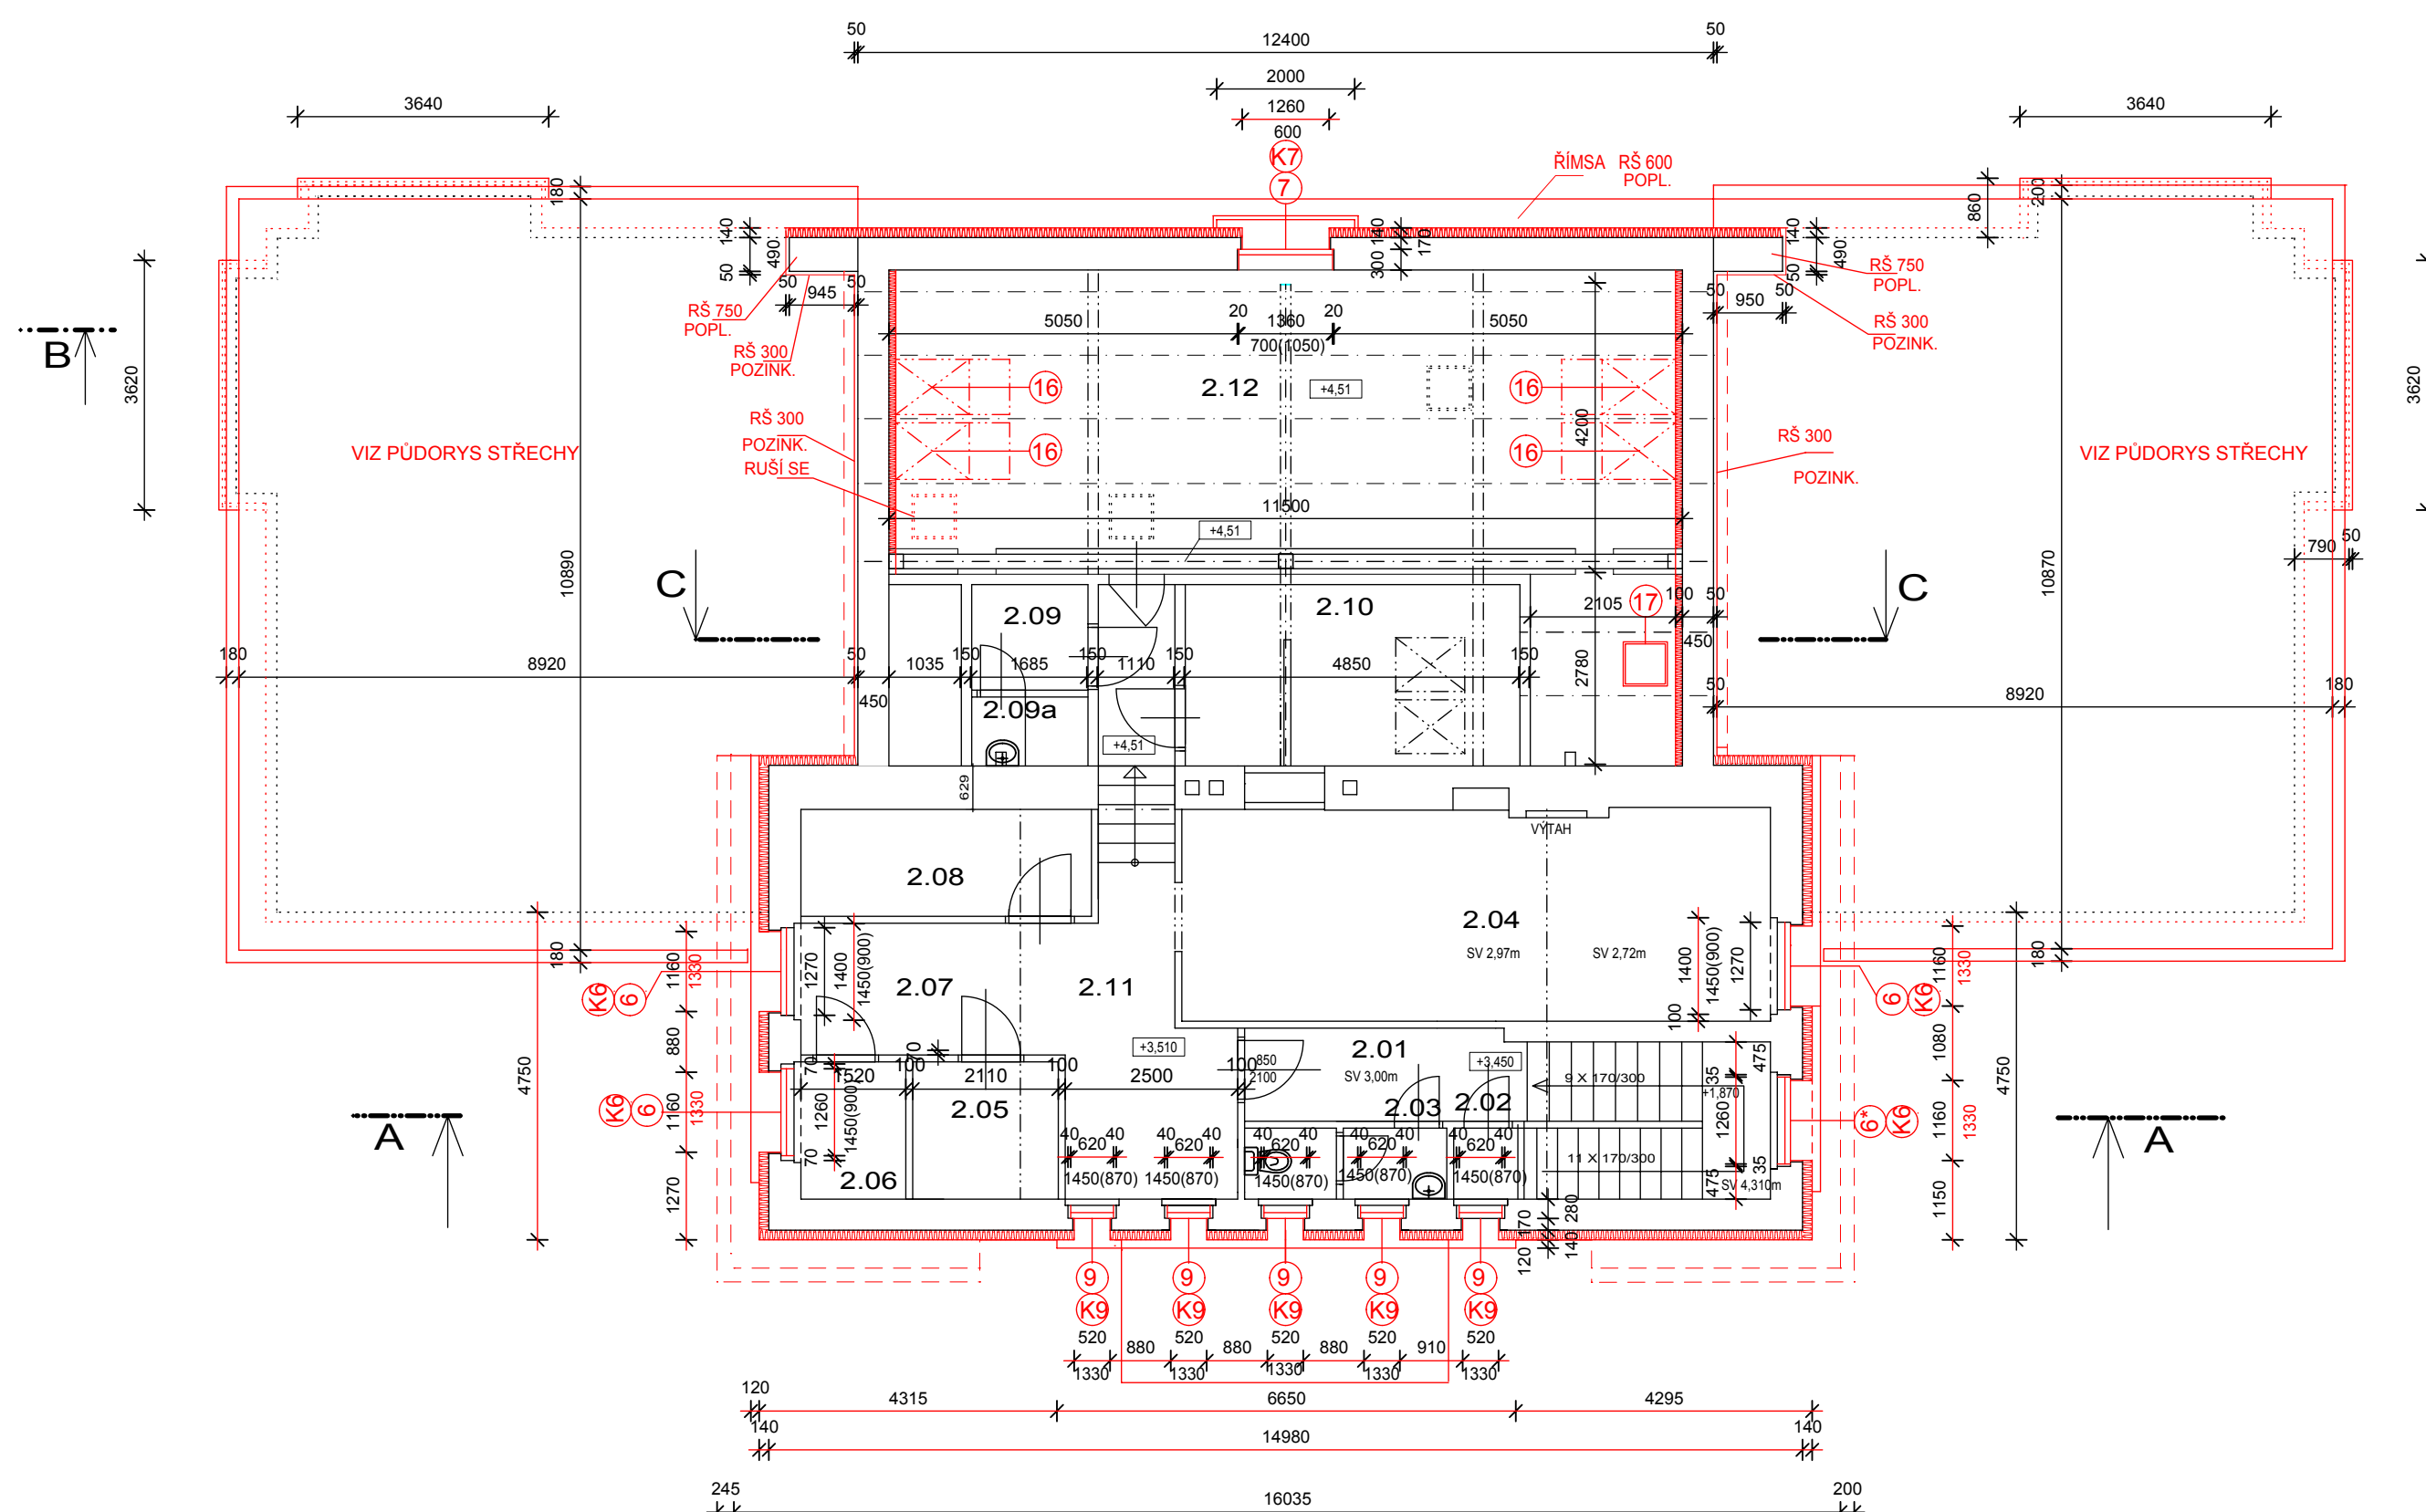

PŪDORYS 2. NP - 1 : 100




LEGENDA MÍSTNOSTÍ

Č. M.	POPIS	PLOCHA [m ²]	S.V. (M)
2.01	CHODBA	5,60	3,00
2.02	ÚKLID	1,2	2,97
2.03	WC	3,2	2,97
2.04	KUCHYŇ	26,10	2,97 ± 2,72
2.05	HRUBÁ PŘÍPRAVA ZELEVINY	4,3	2,97 ± 2,72
2.06	SKLAD DKP	3,2	2,72
2.07	SKLAD SMÁZ. POTRAVIN	7,3	2,97 ± 2,72
2.08	SKLAD SKLAD POTRAVIN	6,6	2,97 ± 2,72
2.09	ŠATNA	2,9	2,60
2.09a	SPRCHA	1,8	2,60
2.10	KANALIZ. ČAI. KUCHYNIA	13,2	2,60
2.11	CHODBA	14,2	3,00
2.12	ZATEPLENÁ PŮDA	55,44	

LEGENDA

	NOVÉ KONSTRUKCE
	STÁVAJÍCÍ KONSTRUKCE
	ZATEPLENÍ
	ZATEPLENÍ

ZPRACOVATEL	Ing. Věra Nováková	Sokolovská 27/341, 186 00 Praha 8 - Karlín tel. +420 224 813 680 info@skloprojekt.cz				
ŽP						
HP	Ing. Václav HOUSKA					
NÁZEV:	ZATEPLENÍ MŠ U ŠKOLSKÉ ZAHRADY U ŠKOLSKÉ ZAHRADY 486/8, PRAHA 8		A4	6	STUPEŇ	DSP
ODBĚRATEL :	Servisní středisko pro správu svěřeného majetku MČ Praha 8 U Synagogy 2, Praha 8		DATUM	11/2015	MĚŘÍTKO	1:100
OBSAH :	STAVEBNÍ ČÁST		ZAK. ČÍSLO	Č. VÝKR.	REVIZE	Č. KOPIE
PŮDORYS 2.NP, STŘECHY			15-006	3		