PŮDORYS 1.NP - NOVÝ STAV, M1:50

V PŘÍPADĚ POTŘEBY ZAMYKAT ŠKOLU Z VNĚJŠÍ I VNITŘNÍ STRANY DOPORUČUJI NAHRADIT VŠECHNA AUTONOMNÍ DETEKČNÍ ČIDLA ZA SYSTÉM S ÚSTŘEDNOU A DETEKČNÍMI ČIDLY NAPOJENÝMI NA ÚSTŘEDNU. ÚSTŘEDNA PAK MŮŽE BLOKOVAT DVEŘE. V BLÍZKOSTI DVEŘÍ PAK MUSÍ BÝT JEŠTĚ VYRÁŽECÍ TLAČÍTKO PRO PŘÍPAD JINÉ NOUZE NEŽ JE POŽÁR

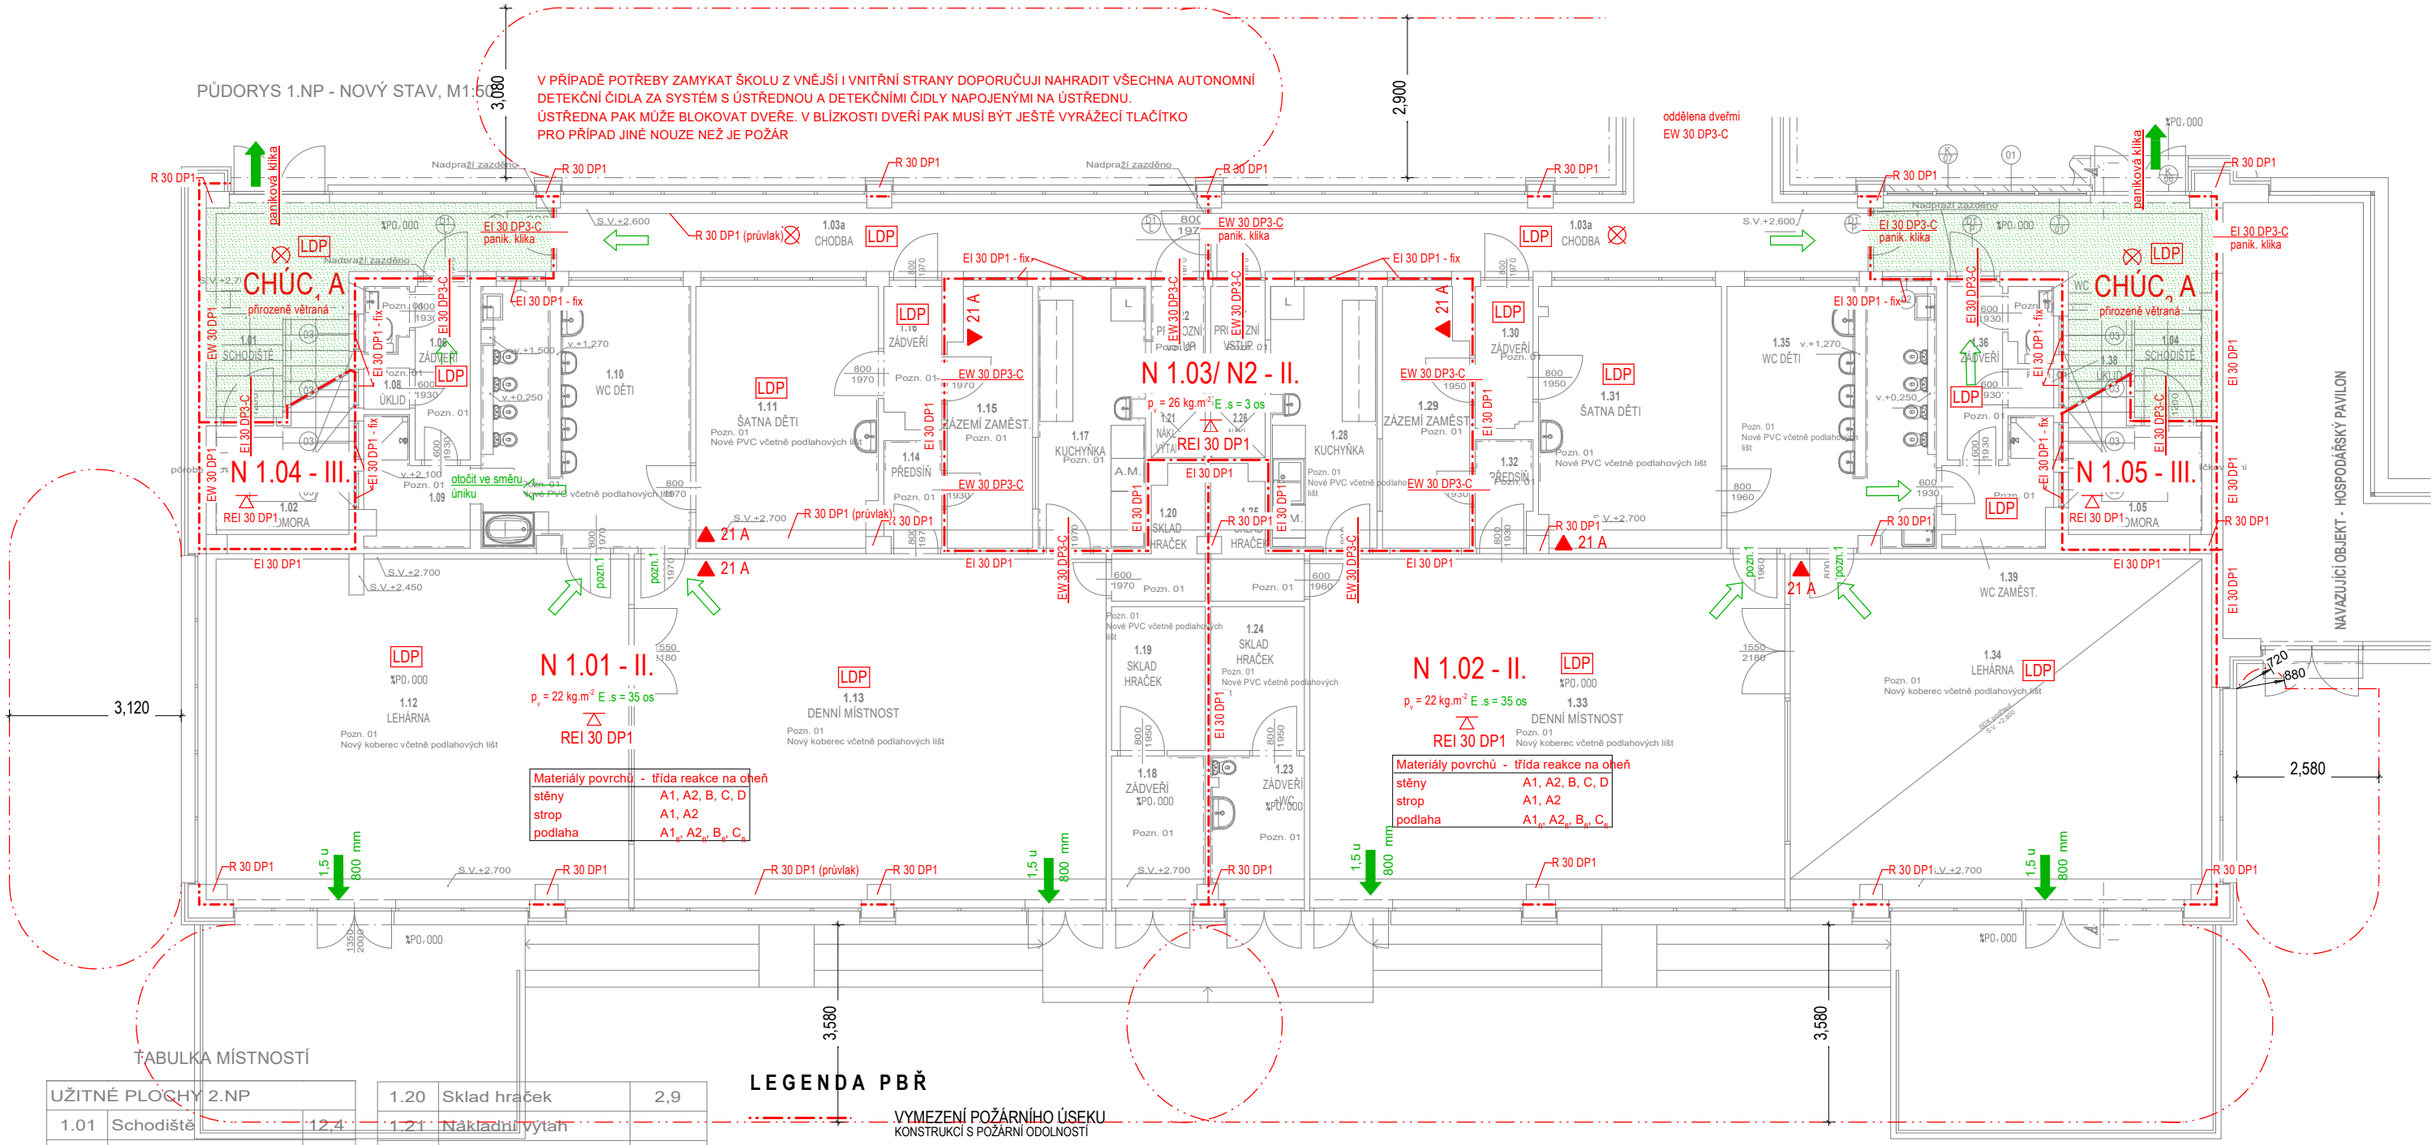

TABULKA MÍSTNOSTÍ

UŽITNÉ PLOCHY 2.NP		
1.01	Schodiště	12,4
1.02	Komora	
1.03a	Chodba	14,9
1.03b	Chodba	15,0
1.04	Schodiště	12,0
1.05	Komora	
1.06	Zádveří	3,3
1.07	WC zaměstnanci	1,0
1.08	Úklid	0,6
1.09	Šatna zaměstnanci	3,5
1.10	WC děti	17,2
1.11	Šatna děti	15,5
1.12	Lehárna	48,4
1.13	Denní místnost	54,0
1.14	Předsíň	2,0
1.15	Zázemí zaměstnanců	7,1
1.16	Zádveří	2,7
1.17	Kuchyňka	9,2
1.18	Zádveří	4,6
1.19	Sklad hraček	4,4
1.20	Sklad hraček	2,9
1.21	Nákladní výtah	
1.22	Provozní vstup	2,1
1.23	Zádveří + WC	4,6
1.24	Sklad hraček	4,4
1.25	Sklad hraček	2,9
1.26	Nákladní výtah	
1.27	Provozní vstup	2,1
1.28	Kuchyňka	9,1
1.29	Zázemí zaměstnanců	7,2
1.30	Zádveří	2,8
1.31	Šatna děti	15,6
1.32	Předsíň	2,0
1.33	Denní místnost	54,2
1.34	Lehárna	48,3
1.35	WC děti	17,3
1.36	Zádveří	3,3
1.37	WC zaměstnanci	1,1
1.38	Úklid	0,6
1.39	Šatna zaměstnanci	3,6
PLOCHA CELKEM [m²]		411.90

LEGENDA PBŘ

- VYMEZENÍ POŽÁRNÍHO ÚSEKU — KONSTRUKCÍ S POŽÁRNÍ ODOLNOSTÍ
- N 1.01 - II. — OZNAČENÍ POŽÁRNÍHO ÚSEKU, STUPEŇ POŽÁRNÍ BEZPEČNOSTI
- CHÚC B — OZNAČENÍ POŽ. ÚSEKU CHRÁNĚNÉ ÚNIKOVÉ CESTY, TYP CHRÁNĚNÉ ÚNIKOVÉ CESTY
- REI 45 DP1 — POŽÁRNÍ ODOLNOST STROPNÍ KONSTRUKCE, MEZNÍ STAV, ODOLNOST V MIN., TYP KONSTRUKCE
- REI 45 DP1 — POŽÁRNÍ ODOLNOST SVISLÉ KONSTRUKCE, MEZNÍ STAVY, ODOLNOST V MIN., TYP KONSTRUKCE
- EI 30 DP3 - C — POŽÁRNÍ ODOLNOST UZÁVĚRU, VČETNĚ C - SAMOUZAVÍRAČE, S - KOUŘOTĚSNOSTI
- ÚNIKOVÁ CESTA NA TERÉN, POČET OSOB, ŠÍŘE ÚNIKOVÉ CESTY
- 25 os / 1,5u — ÚNIKOVÁ CESTA, POČET OSOB, ŠÍŘE ÚNIKOVÉ CESTY
- 21 A — PŘENOSNÝ HASICÍ PŘÍSTROJ, HASEBNÍ SCHOPNOST
- POŽÁRNÍ ÚSEK VYBAVENÝ NOUZOVÝM OSVĚTLENÍM
- TS CS — TLAČÍTKO TOTAL STOP, CENTRAL STOP
- HRANICE POŽÁRNĚ NEBEZPEČNÉHO PROSTORU (POŽADOVANÝ ODSTUP)
- LDP — POŽÁRNÍ ÚSEK VYBAVENÝ AUTONOMNÍ DETEKCÍ A SIGNALIZACÍ

POZNÁMKY

pozn.1 -
DVEŘE Z MÍSTNOSTI ČI UCELENÉHO SOUBORU MÍSTNOSTÍ O PLOŠE DO 100 M2,
V MÍSTNOSTI JE MÉNĚ NEŽ 40 OSOB
DÉLKA VNITŘNÍ EVAKUACE JE DO 15 M
BEZ POŽADAVKU NA SMĚR OTEVÍRÁNÍ DVEŘÍ

VYSVĚTLIVKY

POŽÁRNÍ ODOLNOST - MEZNÍ STAVY
R MEZNÍ STAV ÚNOSNOSTI A STABILITY
E MEZNÍ STAV CELISTVOSTI
I MEZNÍ STAV IZOLACE
TEPLOTA NA NEOHŘÍVANÉ STRANĚ)
W MEZNÍ STAV IZOLACE
HUSTOTA TEPELNÉHO TOKU NA NEOHŘÍVANÉ STRANĚ

PŮDORYSNÉ SCHÉMA

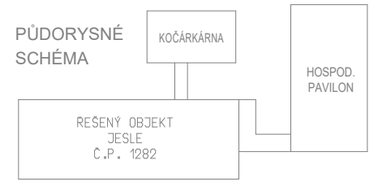

KVS projekt
Průmyslová 1306/7, 10200, Praha 10

STAVEBNÍ PROJEKCE

INVESTOR	Osmá správa majetku a služeb a.s. Nekvasilova 625/2, 186 00 Praha 8			KONTROLOVAL	Ing. Stojan Z.
				ODP.PROJEKTANT	Ing. Machová P.
MÍSTO STAVBY	par. č. 894/4	KATASTR	Kobylisy [730475]	VYPRACOVAL	Ing. Machová P.
				ZAKÁZKOVÉ ČÍSLO	
STAVBA	Dětské skupiny Mirovická 1282/6, Praha 8 - Kobylisy			STUP.DOKUMENTACE	Prováděcí proj.
				DATUM - FORMÁT	09 / 2023
				MĚŘÍTKO VÝKRESU	1:100
ČÁST	Požárně bezpečnostní řešení			ČÁST DOKUMENTACE	Č.PŘÍLOHY
VÝKRES	Půdorys 1.NP - Nový stav			D.1.3	02.