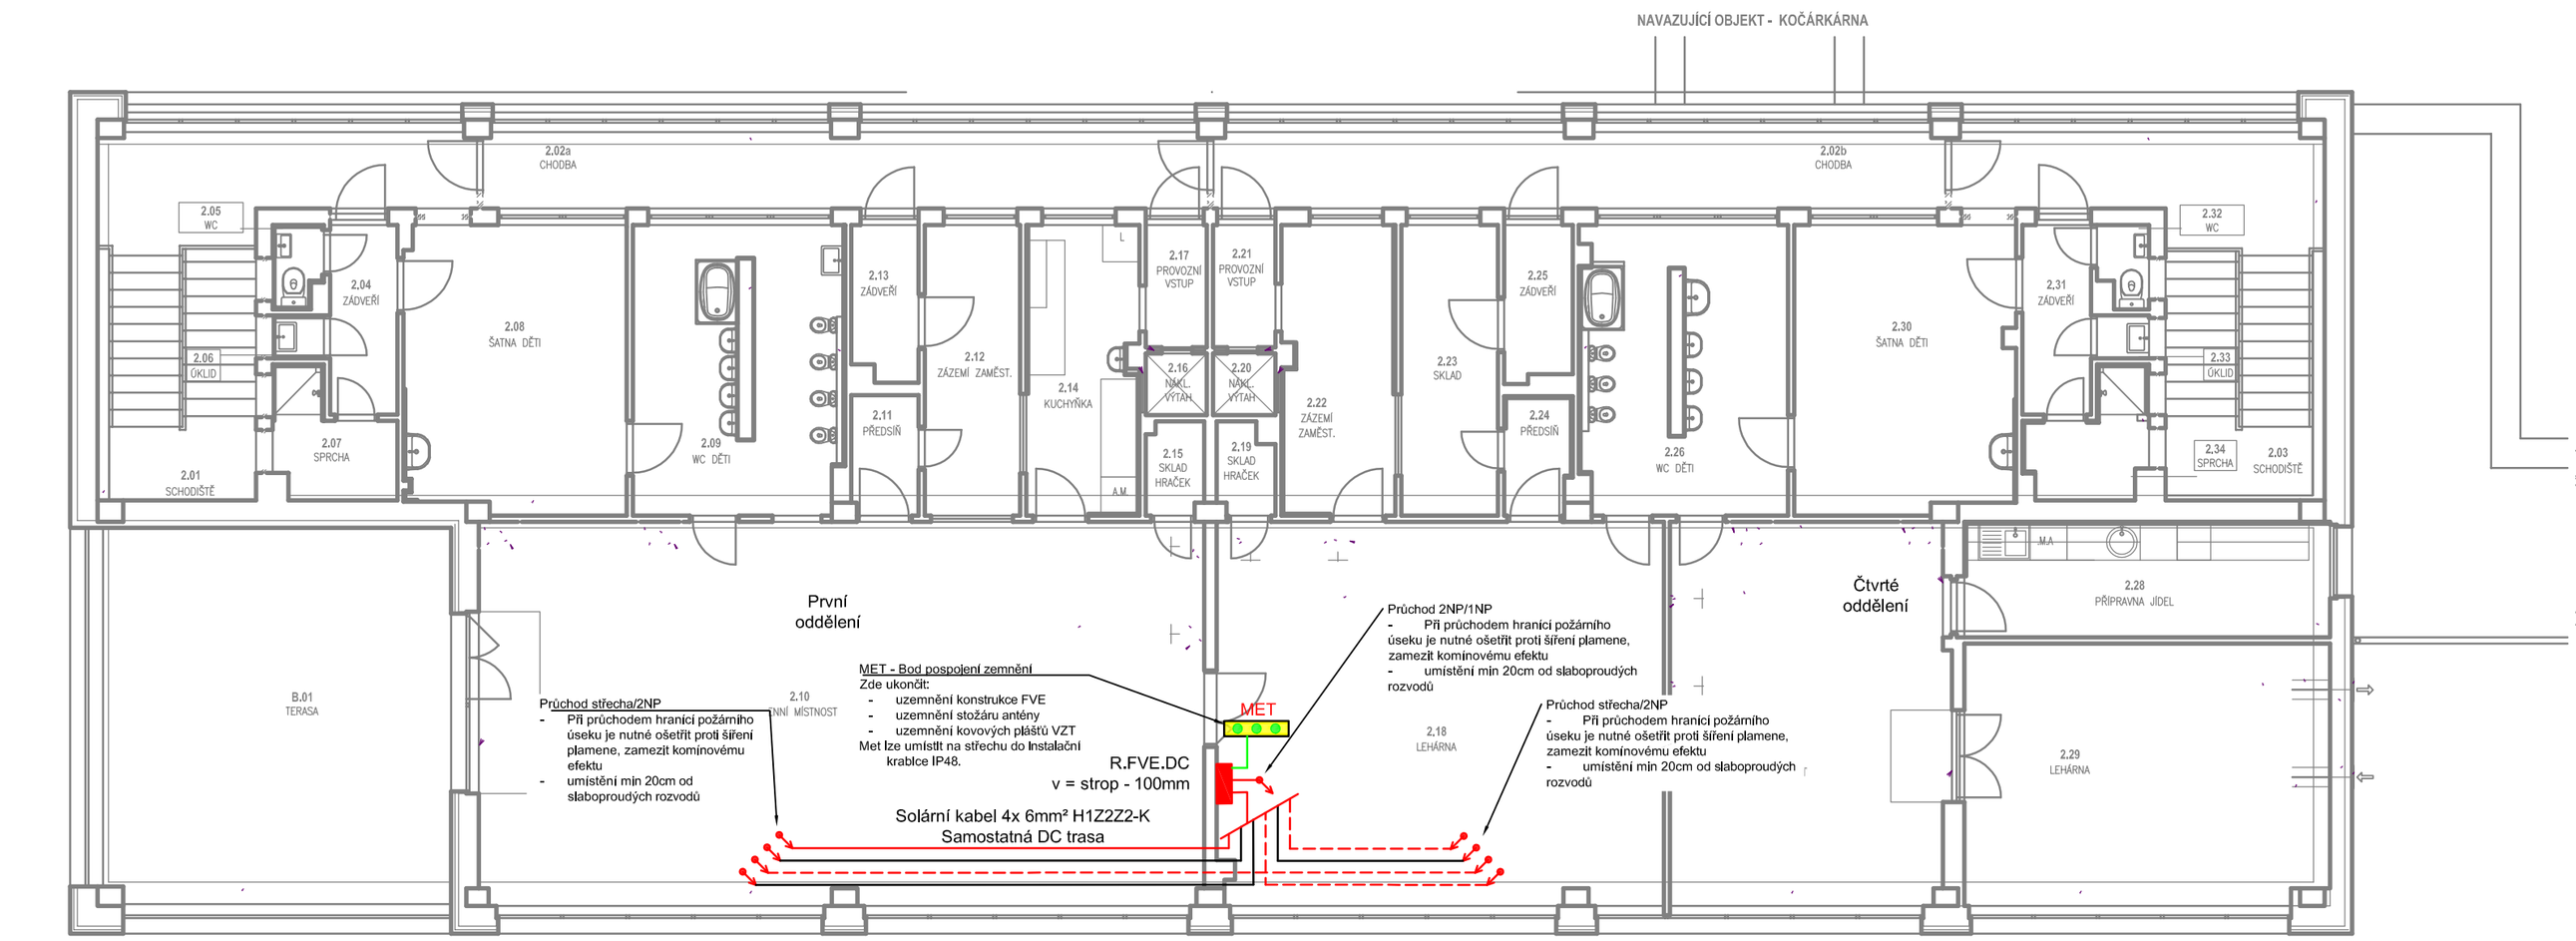

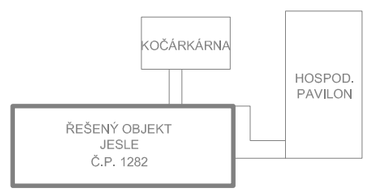

KVS projekt
Průmyslová 1306/7, Praha 10, 102 00

STAVEBNÍ PROJEKCE

INVESTOR	Osmá správa majetku a služeb a.s. Nekvasilova 625/2, 186 00 Praha 8			KONTROLOVAL	ing.Stojan Z.
				ODP. PROJEKTANT	ing.Stojan Z.
MÍSTO STAVBY	par. č. 894/4	OKRES	Kobylisy [730475]	VYPRACOVAL	Masoupusta M.
STAVBA	Dětské skupiny Mirovická 1282/6, Praha 8 - Kobylisy			ZAKÁZKOVÉ ČÍSLO	404-23/PP
				STUP.DOKUMENT.	Prováděcí proj.
				DATUM	09 / 2023
				MĚŘÍTKO	1 :100
OBJEKT	Technika prostředí staveb 010524			ČÁST DOKUMENTACE	Č.PŘÍLOHY
VÝKRES	Elektro - 2NP Trasa DC pro FVE			D.4.1.	03