PŮDORYS 2.NP - NOVÝ STAV, M1:50

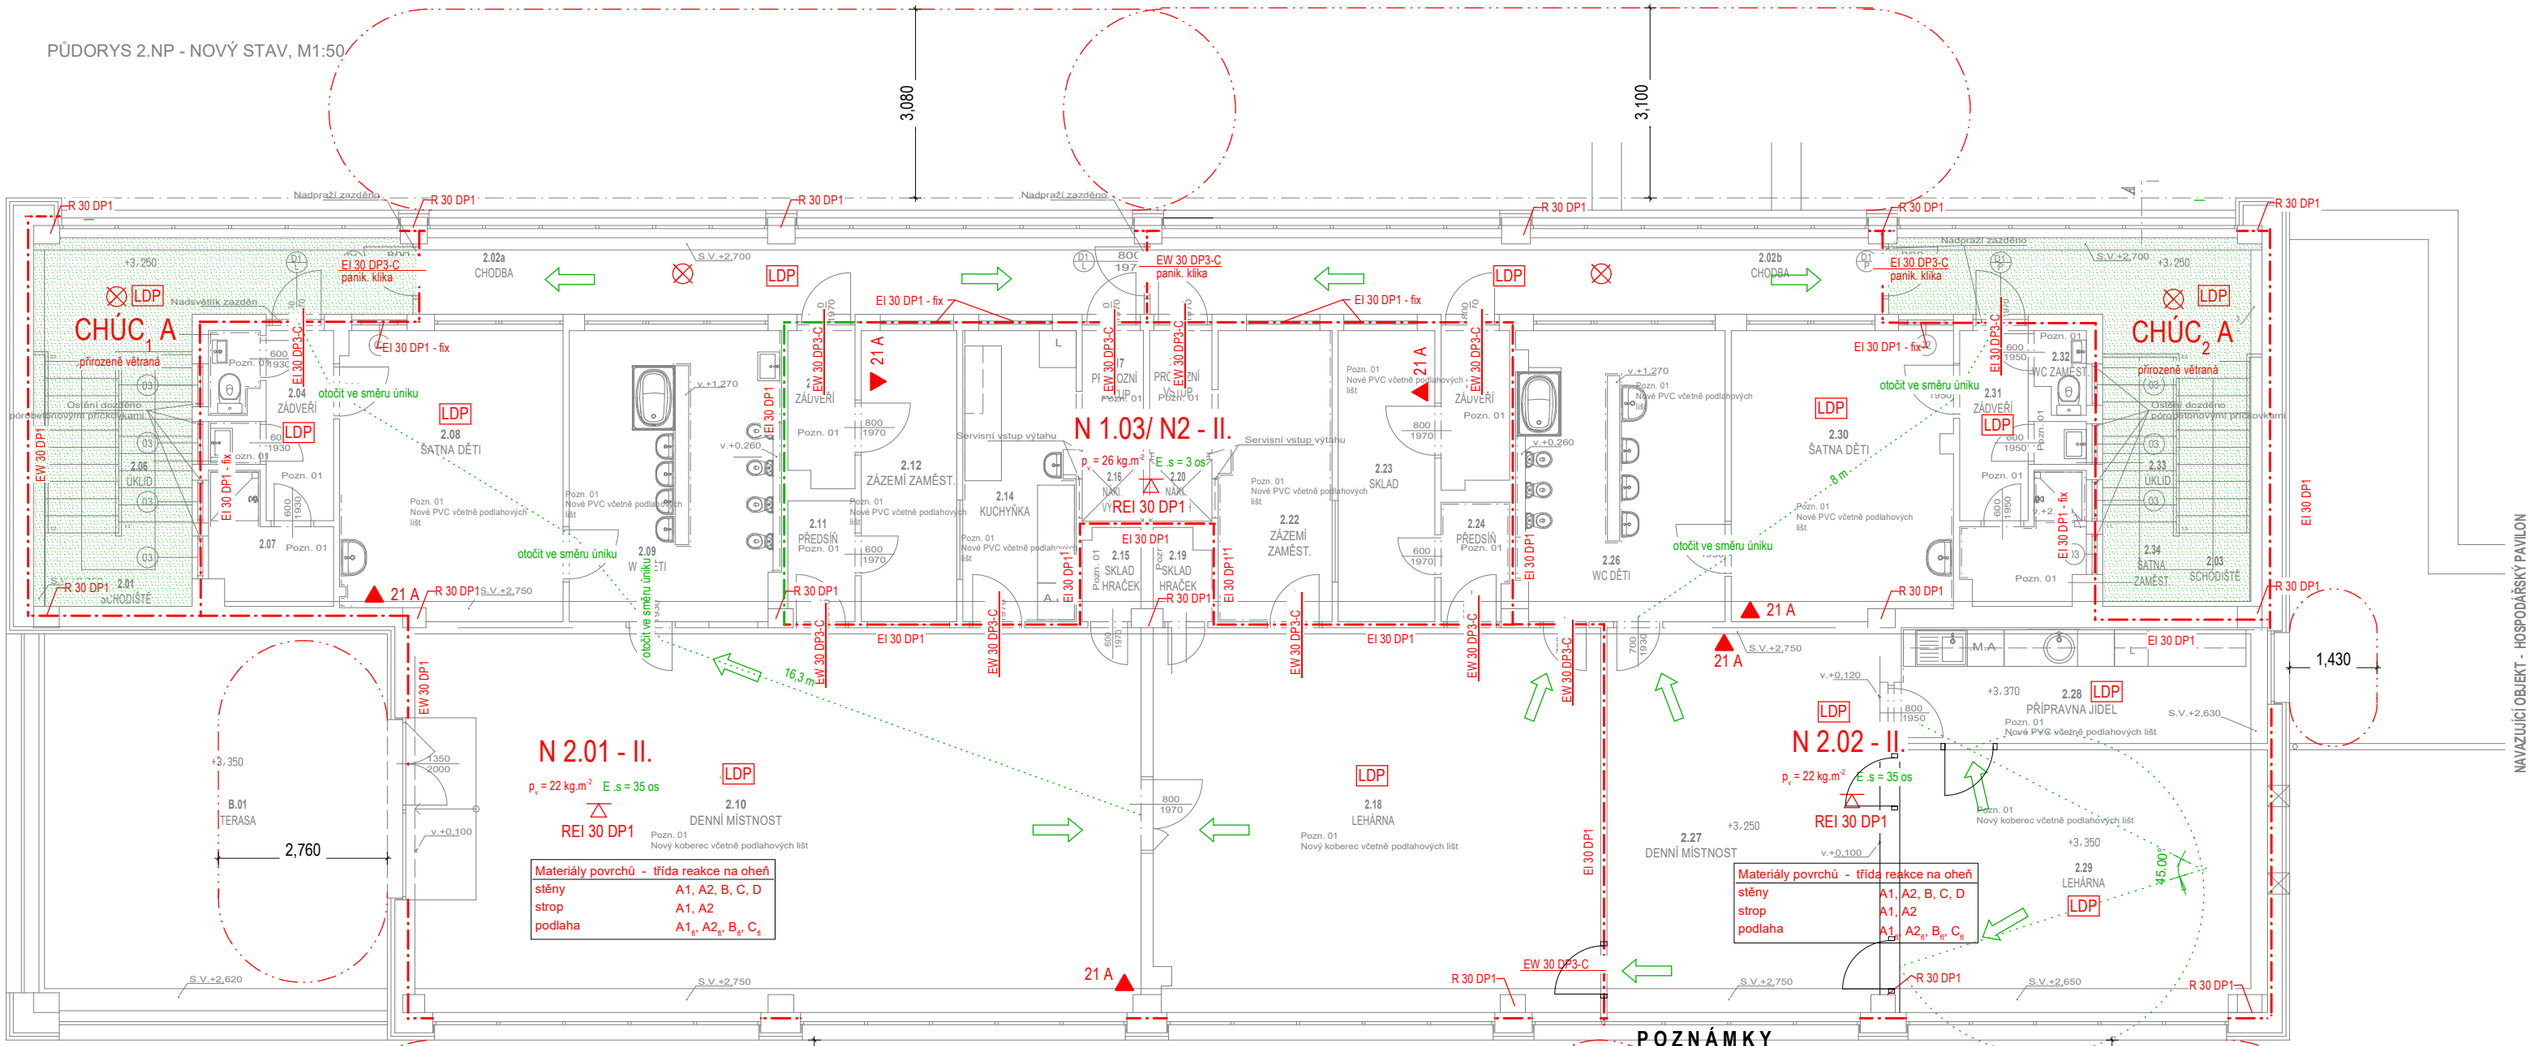

Materiály povrchů - třída reakce na oheň	
stěny	A1, A2, B, C, D
strop	A1, A2
podlaha	$A1_{fl}$, $A2_{fl}$, B_{fl}, C_{fl}

TABULKA MÍSTNOSTÍ

UŽITNÉ PLOCHY 2.NP		
2.01	Schodiště	20,1
2.02a	Chodba	15,0
2.02b	Chodba	15,1
2.03	Schodiště	20,0
2.04	Zádveří	3,5
2.05	WC zaměstnanci	1,1
2.06	Úklid	0,6
2.07	Šatna zaměstnanci	3,3
2.08	Šatna děti	16,9
2.09	WC děti	15,7
2.10	Denní místnost	74,7
2.11	Předsíň	2,1
2.12	Zázemí zaměstnanců	7,4
2.13	Zádveří	2,8
2.14	Kuchyňka	8,7
2.15	Sklad hraček	1,4
2.16	Nákladní výtah	nezaměřeno

UŽITNÉ PLOCHY 2.NP		
2.18	Lehárna	45,6
2.19	Sklad hraček	1,3
2.20	Nákladní výtah	nezaměřeno
2.21	Provozní vstup	2,1
2.22	Zázemí zaměstnanci	8,7
2.23	Sklad	7,5
2.24	Předsíň	2,1
2.25	Zádveří	2,9
2.26	WC děti	15,5
2.27	Denní místnost	28,4
2.28	Přípravna jídel	11,3
2.29	Lehárna	25,6
2.30	Šatna děti	16,9
2.31	Zádveří	3,6
2.32	WC zaměstnanci	1,0
2.33	Úklid	0,6
2.34	Šatna zaměstnanci	3,2
PLOCHA CELKEM [m²]		386.80

LEGENDA PBŘ

- VYMEZENÍ POŽÁRNÍHO ÚSEKU — KONSTRUKCÍ S POŽÁRNÍ ODOLNOSTÍ
- N 1.01 - II. — OZNAČENÍ POŽÁRNÍHO ÚSEKU, STUPEŇ POŽÁRNÍ BEZPEČNOSTI
- CHÚC B — OZNAČENÍ POŽ. ÚSEKU CHRÁNĚNÉ ÚNIKOVÉ CESTY, TYP CHRÁNĚNÉ ÚNIKOVÉ CESTY
- REI 45 DP1 — POŽÁRNÍ ODOLNOST STROPNÍ KONSTRUKCE, MEZNÍ STAV, ODOLNOST V MIN., TYP KONSTRUKCE
- REI 45 DP1 — POŽÁRNÍ ODOLNOST SVISLÉ KONSTRUKCE, MEZNÍ STAVY, ODOLNOST V MIN., TYP KONSTRUKCE
- EI 30 DP3 - C — POŽÁRNÍ ODOLNOST UZÁVĚRU, VČETNĚ C - SAMOUZAVÍRAČE, S - KOUŘOTĚSNOSTI
- ÚNIKOVÁ CESTA NA TERÉN, POČET OSOB, ŠÍŘE ÚNIIKOVÉ CESTY
- 25 os / 1,5u — ÚNIKOVÁ CESTA, POČET OSOB, ŠÍŘE ÚNIKOVÉ CESTY
- 21 A — PŘENOSNÝ HASICÍ PŘÍSTROJ, HASEBNÍ SCHOPNOST
- POŽÁRNÍ ÚSEK VYBAVENÝ NOUZOVÝM OSVĚTLENÍM
- TS CS — TLAČÍTKO TOTAL STOP, CENTRAL STOP
- HRANICE POŽÁRNĚ NEBEZPEČNÉHO PROSTORU (POŽADOVANÝ ODSTUP)
- LDP — POŽÁRNÍ ÚSEK VYBAVENÝ LOKÁLNÍ DETEKCÍ POŽÁRU

POZNÁMKY

NOUZOVÉ OSVĚTLENÍ
SVÍTIDLA N.O. BUDOU ROZMÍSTĚNA DLE PROJEKTU ELEKTRO V ZÁVISLOSTI NA TECHNICKÝCH PARAMETRECH VYBRANÉHO SVÍTIDLA. NA ÚNIKOVÉ CESTĚ JE POŽADOVÁNA SVÍTIVOST 1 LUXU, NAD HYDRANTY A PŘENOSNÝMI HAS. PŘÍSTROJI ČI TLAČÍTKY 5 LUXŮ.
SVÍTIDLA MOHOU BÝT INTEGROVAN V RÁMCI BĚŽNÉHO EL. OSVĚTLENÍ.

PŘENOSNÉ HASICÍ PŘÍSTROJE
ROZMÍSTĚNÍ JE ORIENTAČNÍ. VHODNÉ UMÍSTIT S OHLEDEM NA ROZMÍSTĚNÍ N.O. , U VSTUPU DO MÍSTNOSTI.
PHP LZE UMÍSTIT DO VÝŠKY MAX. 1,5 M, ZAJISTIT PROTI PÁDU, UMÍSTĚNÍ VE SKŘÍŇCE OZNAČIT PIKTOGRAMEM.

PŮDORYSNÉ SCHÉMA

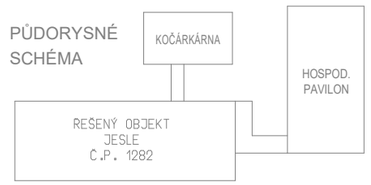

NAVAZUJÍCÍ OBJEKT - HOSPODÁŘSKÝ PAVILON

KVS projekt
Průmyslová 1306/7, 10200, Praha 10

STAVEBNÍ PROJEKCE

INVESTOR	Osmá správa majetku a služeb a.s. Nekvasilova 625/2, 186 00 Praha 8	KONTROLOVAL	Ing. Stojan Z.
		ODP.PROJEKTANT	Ing. Machová P.
MÍSTO STAVBY	par. č. 894/4 — KATASTR: Kobylisy [730475]	VYPRACOVAL	Ing. Machová P.
		ZAKÁZKOVÉ ČÍSLO	
STAVBA	Dětské skupiny Mirovická 1282/6, Praha 8 - Kobylisy	STUP.DOKUMENTACE	Prováděcí proj.
		DATUM - FORMÁT	09 / 2023
		MĚŘÍTKO VÝKRESU	1:100
ČÁST	Požárně bezpečnostní řešení	ČÁST DOKUMENTACE	ČÍSLO PŘÍLOHY
VÝKRES	Půdorys 2.NP - Nový stav	D.1.3	03