PŮDORYS 1.NP – STÁVAJÍCÍ STAV A BOURACÍ PRÁCE, M1:50

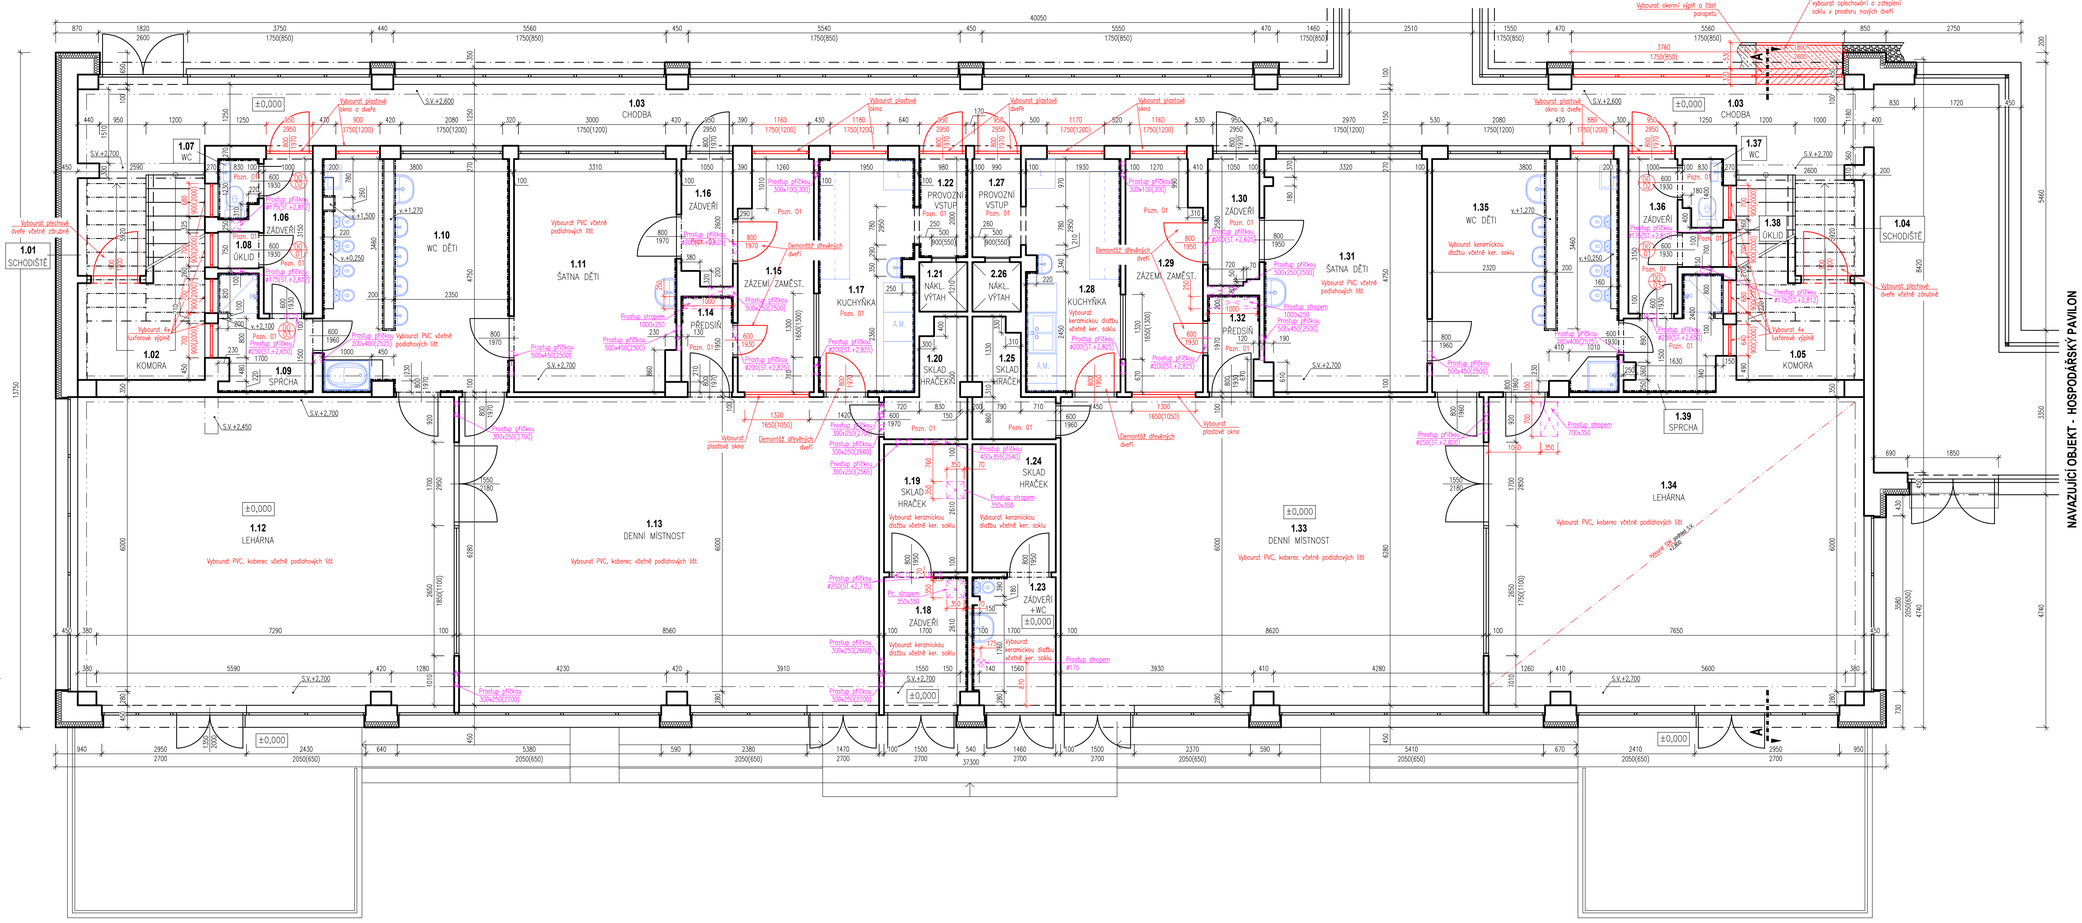

PŮDORYSNÉ SCHÉMA

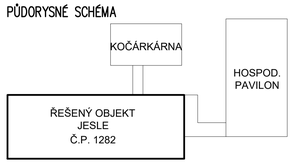

TABULKA MÍSTNOSTÍ

OZNAČENÍ	NÁZEV	PLOCHA [m²]	PODLAHA	STĚNY/STROP	POZNÁMKY
UŽITNÉ PLOCHY 2.NP					
1.01	Schodiště	3,3	Keramická dlažba		
1.02	Komora	nezaměřeno	-		
1.03	Chodba	48,0	Keramická dlažba		
1.04	Schodiště	3,3	Keramická dlažba		
1.05	Komora	nezaměřeno	-		
1.06	Zádveří	3,3	PVC		
1.07	WC	1,0	PVC		Keramický obklad
1.08	Úklid	0,6	PVC		
1.09	Sprcha	3,5	Ker. dlažba + PVC		Keramický obklad
1.10	WC dětí	17,2	PVC		Keramický obklad
1.11	Šatna dětí	15,5	PVC		Keramický obklad
1.12	Lehárna	48,4	PVC, koberec		
1.13	Denní místnost	54,0	PVC, koberec		
1.14	Předsíň	2,0	PVC		Keramický obklad
1.15	Zázemí zaměstnanců	7,1	PVC		
1.16	Zádveří	2,7	PVC	vnitřní štukovó omítka + výmalba S.V. +2,950	Keramický obklad
1.17	Kuchyňka	9,2	PVC		Keramický obklad
1.18	Zádveří	4,6	Keramická dlažba		Keramický obklad
1.19	Sklad hraček	4,4	Keramická dlažba		
1.20	Sklad hraček	2,9	PVC		
1.21	Nákladní výtah	nezaměřeno	-		
1.22	Provozní vstup	2,1	PVC		Keramický obklad
1.23	Zádveří + WC	4,6	Keramická dlažba		Keramický obklad
1.24	Sklad hraček	4,4	Keramická dlažba		
1.25	Sklad hraček	2,9	PVC		
1.26	Nákladní výtah	nezaměřeno	-		
1.27	Provozní vstup	2,1	Keramická dlažba		
1.28	Kuchyňka	9,1	Keramická dlažba		Keramický obklad
1.29	Zázemí zaměstnanců	7,2	PVC, koberec		
1.30	Zádveří	2,8	Keramická dlažba		
1.31	Šatna dětí	15,6	PVC		Keramický obklad
1.32	Předsíň	2,0	Keramická dlažba		Keramický obklad
1.33	Denní místnost	54,2	PVC, koberec		
1.34	Lehárna	48,3	PVC, koberec	dtto, S.V. +2,800	SDK podhled
1.35	WC dětí	17,3	Keramická dlažba	vnitřní štukovó omítka + výmalba S.V. +2,950	Keramický obklad
1.36	Zádveří	3,3	Keramická dlažba		Keramický obklad
1.37	WC	1,1	Keramická dlažba		Keramický obklad
1.38	Úklid	0,8	Keramická dlažba		
1.39	Sprcha	3,6	Keramická dlažba		Keramický obklad
PLOCHA CELKEM [m²]		412.20			

LEGENDA MATERIÁLŮ – STÁVAJÍCÍ

- Konstrukce stávající – převážně železobetonové
- Konstrukce stávající – oplechování soklu
- Konstrukce stávající – okapní chodníček z kačírku
- Tepelná izolace – EPS tl. 120 mm
- Sanita, vybavení, nábytek

LEGENDA MATERIÁLŮ – BOURANÉ

- Vybourání parapetu – fasádní železobetonový panel tl. 200mm + KZS tl. 120mm
- Vybourání oplechování a zateplení soklu
- Nové prostupy pro VZT – nové prostupy pro VZT s vál min. 25mm pro kruhové potrubí ⌀průměr(výška středu potrubí), min. 50mm pro potrubí čtyřtranné 87Kxxvýška(spodní hrana) s následným utěsněním pružným materiálem, více viz statická část
- Bourané konstrukce – dveřní a okenní výplně
- Nový otvor ve dveřním křídle pro větrací mřížku:
  01 – 200x100mm
  02 – 300x160mm
  03 – 300x200mm

- VYBOURAT OKENNÍ VÝPLŇ A ČÁST PARAPETU V SEVEROVÝCHODNÍ FASÁDĚ PRO OSAZENÍ NOVÝCH DVEŘÍ, VYBOURAT ZATEPLENÍ SOKLU V PROSTORU NOVĚ UVAŽOVANÝCH DVEŘÍ
- ODSTRANIT NÁŠLAPNOU VRSTVU PODLAH VČETNĚ PODLAHOVÝCH LIŠT A SOKLŮ VE VNITŘNÍCH PROSTORÁCH DĚTSKÝCH SKUPIN
- VYBOURAT LUXFEROVÉ VÝPLNĚ NA ÚNIKOVÝCH CESTÁCH
- VYBOURAT PLASTOVÉ OKNA A DVEŘE V ROZSAHU DLE VÝKRESŮ
- VYBOURAT NOVÉ PROSTUPY PRO ROZVODY VZT (specifikace prostupů viz statická část)
- ODSTRANIT SDK PODHLEDY V M.Č. 1.34
- VYŘÍZNOUT OTVORY VE DVEŘNÍCH KŘÍDLECH PRO VĚTRACÍ MŘÍŽKY V ROZSAHU DLE VÝKRESŮ

POZNÁMKY

Pozn. 01 Odstranit nášlapnou vrstvu podlahy včetně podlahových lišt/soklu (PVC, koberec, keramická dlažba).

VŠEOBECNÉ

PŘED ZAHÁJENÍM BOURACÍCH PRACÍ BUDOU PRACHOTĚSNĚ UZAVŘENY OKOLNÍ VÝPLNĚ OTVORŮ, STÁVAJÍCÍ INŽENÝRSKÉ SÍTĚ V KOLIZI BUDOU ZASLEPENY ČI ODBORNĚ ODPOJENY.
PROSTUPY JEDNOTLIVÝMI KONSTRUKCEMI TECHNICKÝMI ROZVODY SE VŽDY ŘEŠÍ JEDNOTLIVÝMI PROFESEMI.
STÁVAJÍCÍ STAV VYNESEN DLE DOKUMENTACE REKONSTRUKCE OBJEKTU JESLI MIROVICKÁ – OPRAVA A ZATEPLENÍ STŘEŠNÍHO PLÁŠTĚ SPOJOVACÍCH KŘÍDEL, ING. STOJAN, 12/2008 A DLE POTŘEBNÉHO DOMĚŘENÍ 08/2023.
VEŠKERÉ PRÁCE PROVÁDĚT DLE PLATNÝCH ČSN A TECHNOLOGICKÝCH PRAVIDEL ZA DODRŽENÍ BEZPEČNOSTI PRÁCE A OCHRANY ZDRAVÍ PŘI PRACI
POKUD DOJDE PŘI PROVÁDĚNÍ STAVEBNÍCH PRACÍ K NEJASNOSTEM ČI NEPŘEDVÍDATELNÝM OKOLNOSTEM, JE NUTNÉ PŘIZVAT PROJEKTANTA NEBO STATIKA K POSOUZENÍ, RESP. UPŘESNĚNÍ POSTUPU PRACÍ.
PŘI PROVÁDĚNÍ PRACÍ JE NUTNÉ ZOHLEDNIT STAVEBNÍ ÚPRAVY PROFESÍ.
NEDÍLNOU SOUČÁSTÍ VÝKRESU JE TECHNICKÁ ZPRÁVA!

±0,000 = podlaha 1.NP

KVS projekt
Průmyslová 1306/7, 10300 Praha 10

STAVEBNÍ PROJEKCE

INVESTOR	Osmá správa majetku a služeb a.s. Nekvasilova 625/2, 186 00 Praha 8	KONTROLOVAL	Ing. Stojan Z.
		ODP.PROJEKTANT	Ing. Stojan Z.
MÍSTO STAVBY	par. č. 89/44 KATASTR Kobylisy [730475]	VYPRACOVAL	Ing. Čermáková H.
STAVBA	Dětské skupiny Mirovická 1282/6, Praha 8 - Kobylisy	ZAKÁZKOVÉ ČÍSLO	404-23/PP
		STUP.DOKUMENTACE	Prováděcí proj.
		DATUM - FORMÁT	09 / 2023
		MĚŘÍTKO VÝKRESU	1:50
ČÁST	Architektonicko stavební řešení	ČÁST DOKUMENTACE	C.PŘÍLOHY
VÝKRES	Půdorys 1.NP - Stávající stav a bourací práce 120624	D.1.	02.