KATASTR	KOBYLISY (730475)
ČÍSLO POZEMKU	2554/3
POVRCH	ZELEŇ

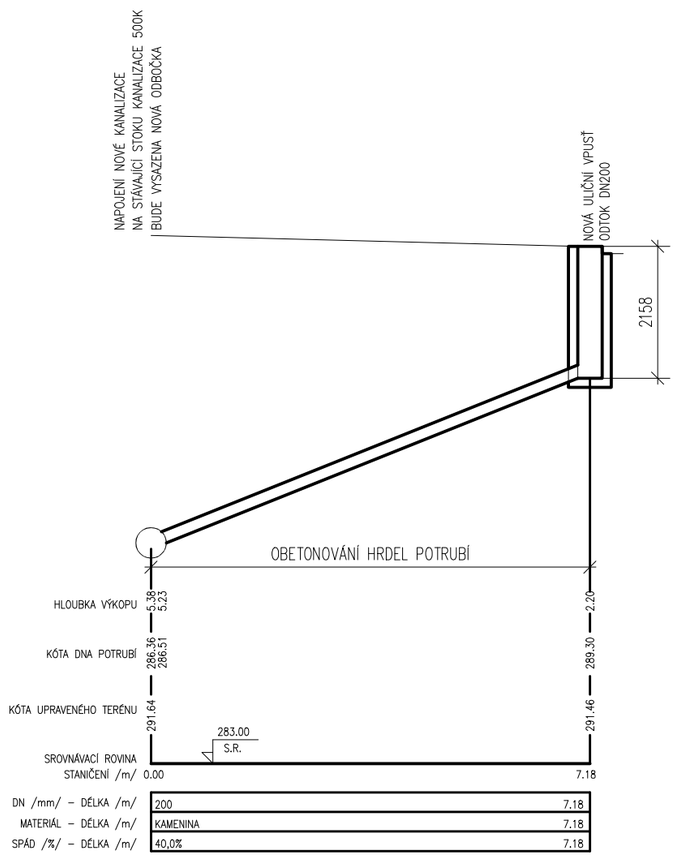

DN /mm/ – DÉLKA /m/	200	7.18
MATERIÁL – DÉLKA /m/	KAMENINA	7.18
SPÁD /%/ – DÉLKA /m/	40,0%	7.18

ZHOTOVITEL:
Boa Construction s.r.o.
Na Příkopě 16/24, Staré Město, 110 00 Praha 1
IČ: 4779398, tel: +420 603794388
CONSTRUCTION
ZODPOVĚDNÁ OSOBA: Ing Vít Řezáč

AKCE: Vybudování parkovacích stání v ulici Střekovská – SO 05 Praha 8 – Kobylisy

ZHOTOVITEL ČÁSTI:

ZODPOVĚDNÁ OSOBA:
VYPRACOVAL:

INVESTOR: Městská část Praha 8
Zenklova 35/1, 180 00 Praha 8

ČÁST DOKUMENTACE: ODVODNĚNÍ

ZAK.Č.: 19–309
STUPEŇ PD: PARÉ:
DATUM: 28.10.2019
DUR+DSP
FORMÁT: 2xA4
ČÍSLO ČÁSTI: D.1.2
MĚŘÍTKO: 1:100
ČÍSLO VÝKRESU: 3.

NÁZEV ČÁSTI:
PODÉLNÝ PROFIL KANALIZACE