




ŘEZ 1 stání kontejnerů

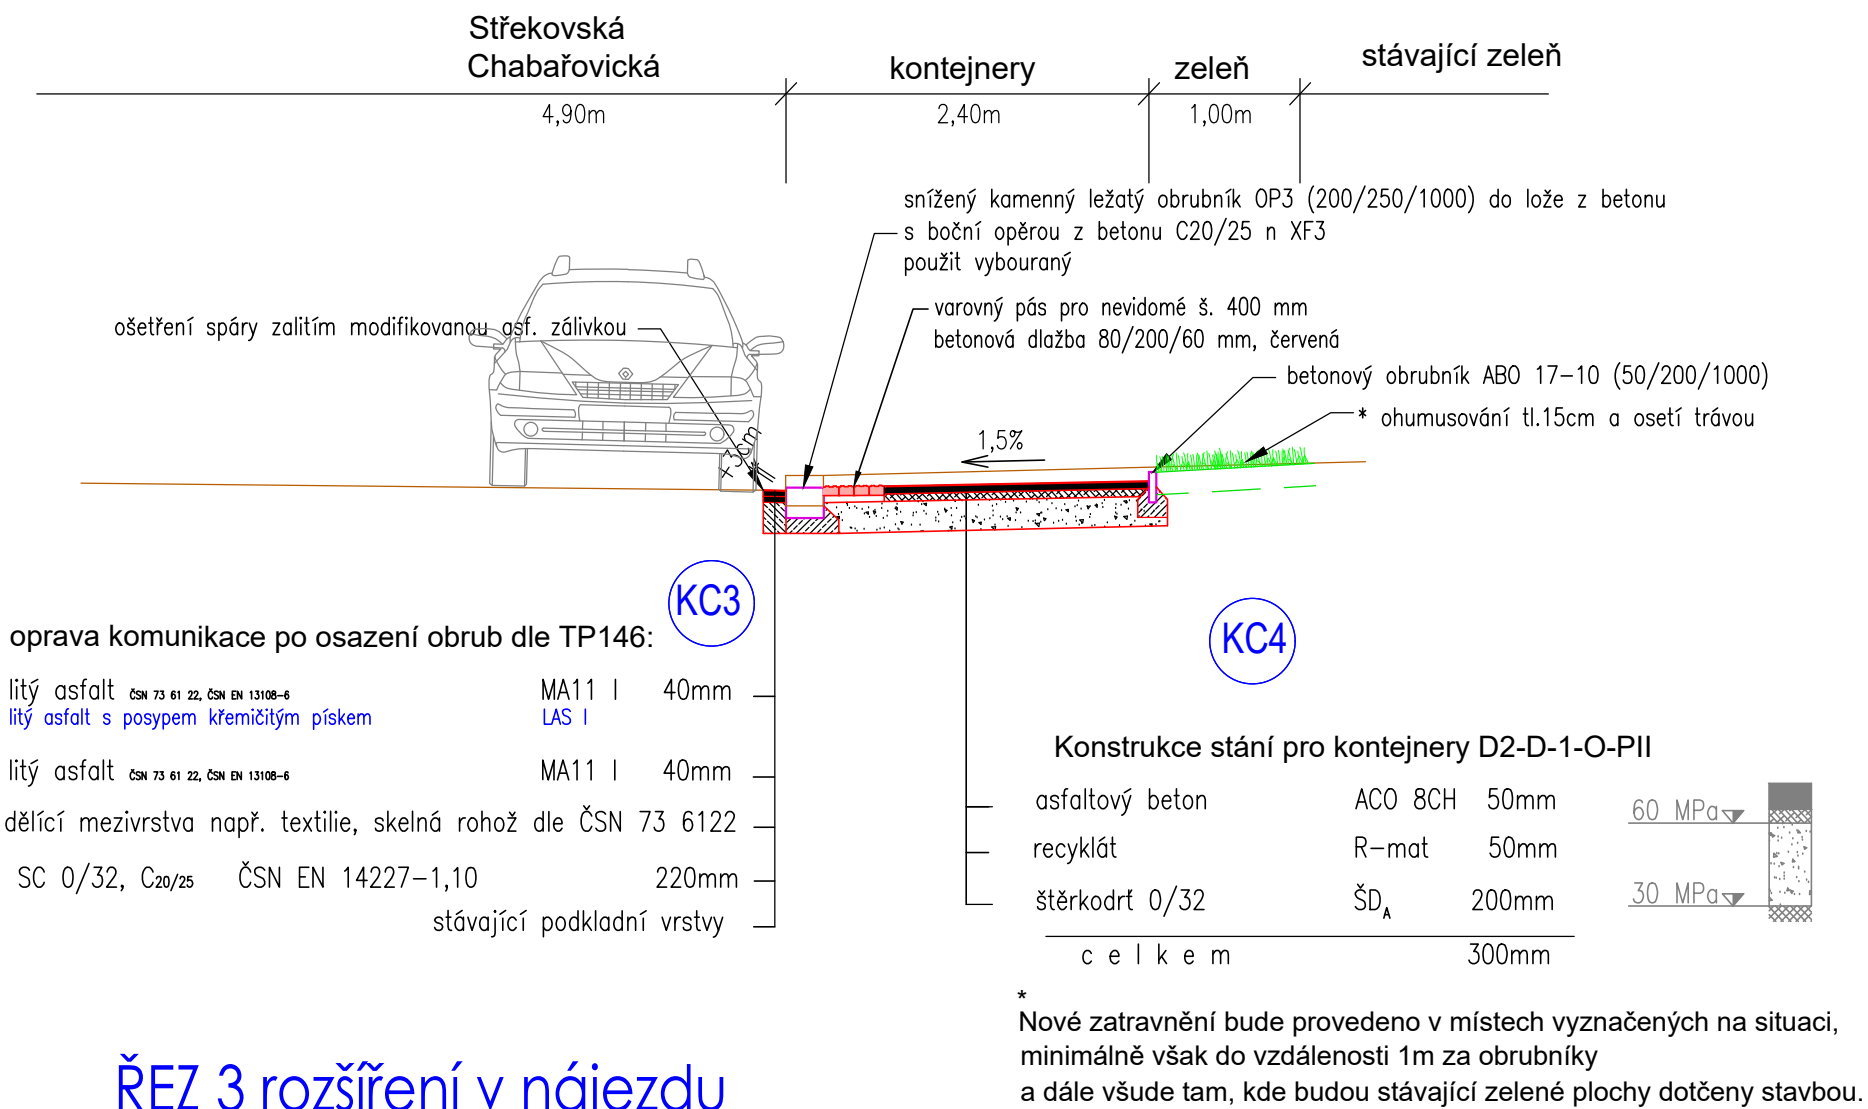


ŘEZ 3 rozšíření v nájezdu

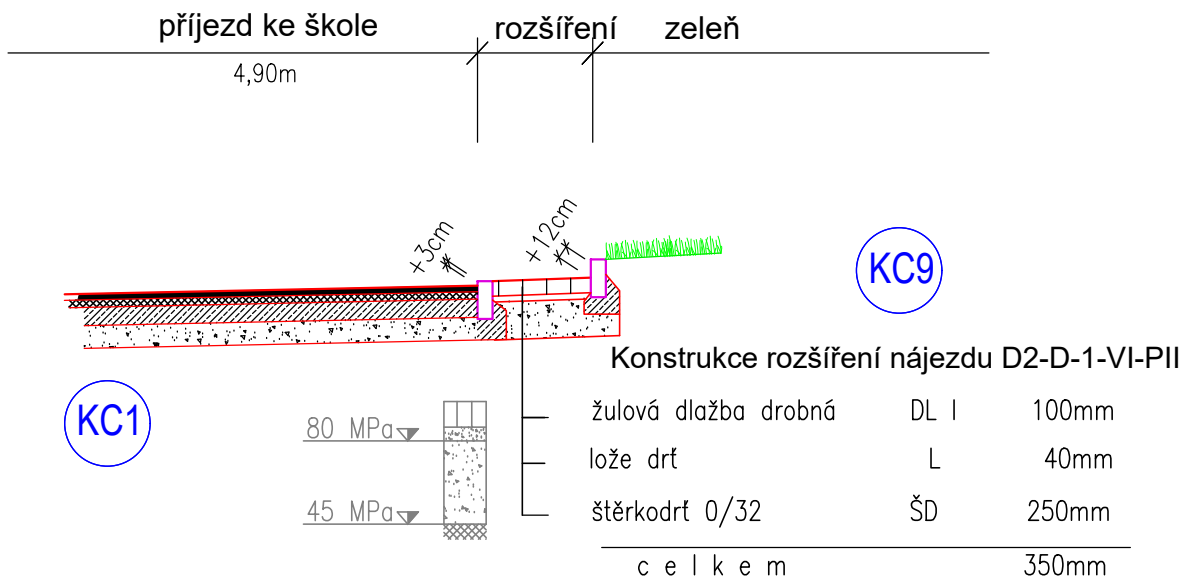

ŘEZ 2 rozšířený parking osobní auta

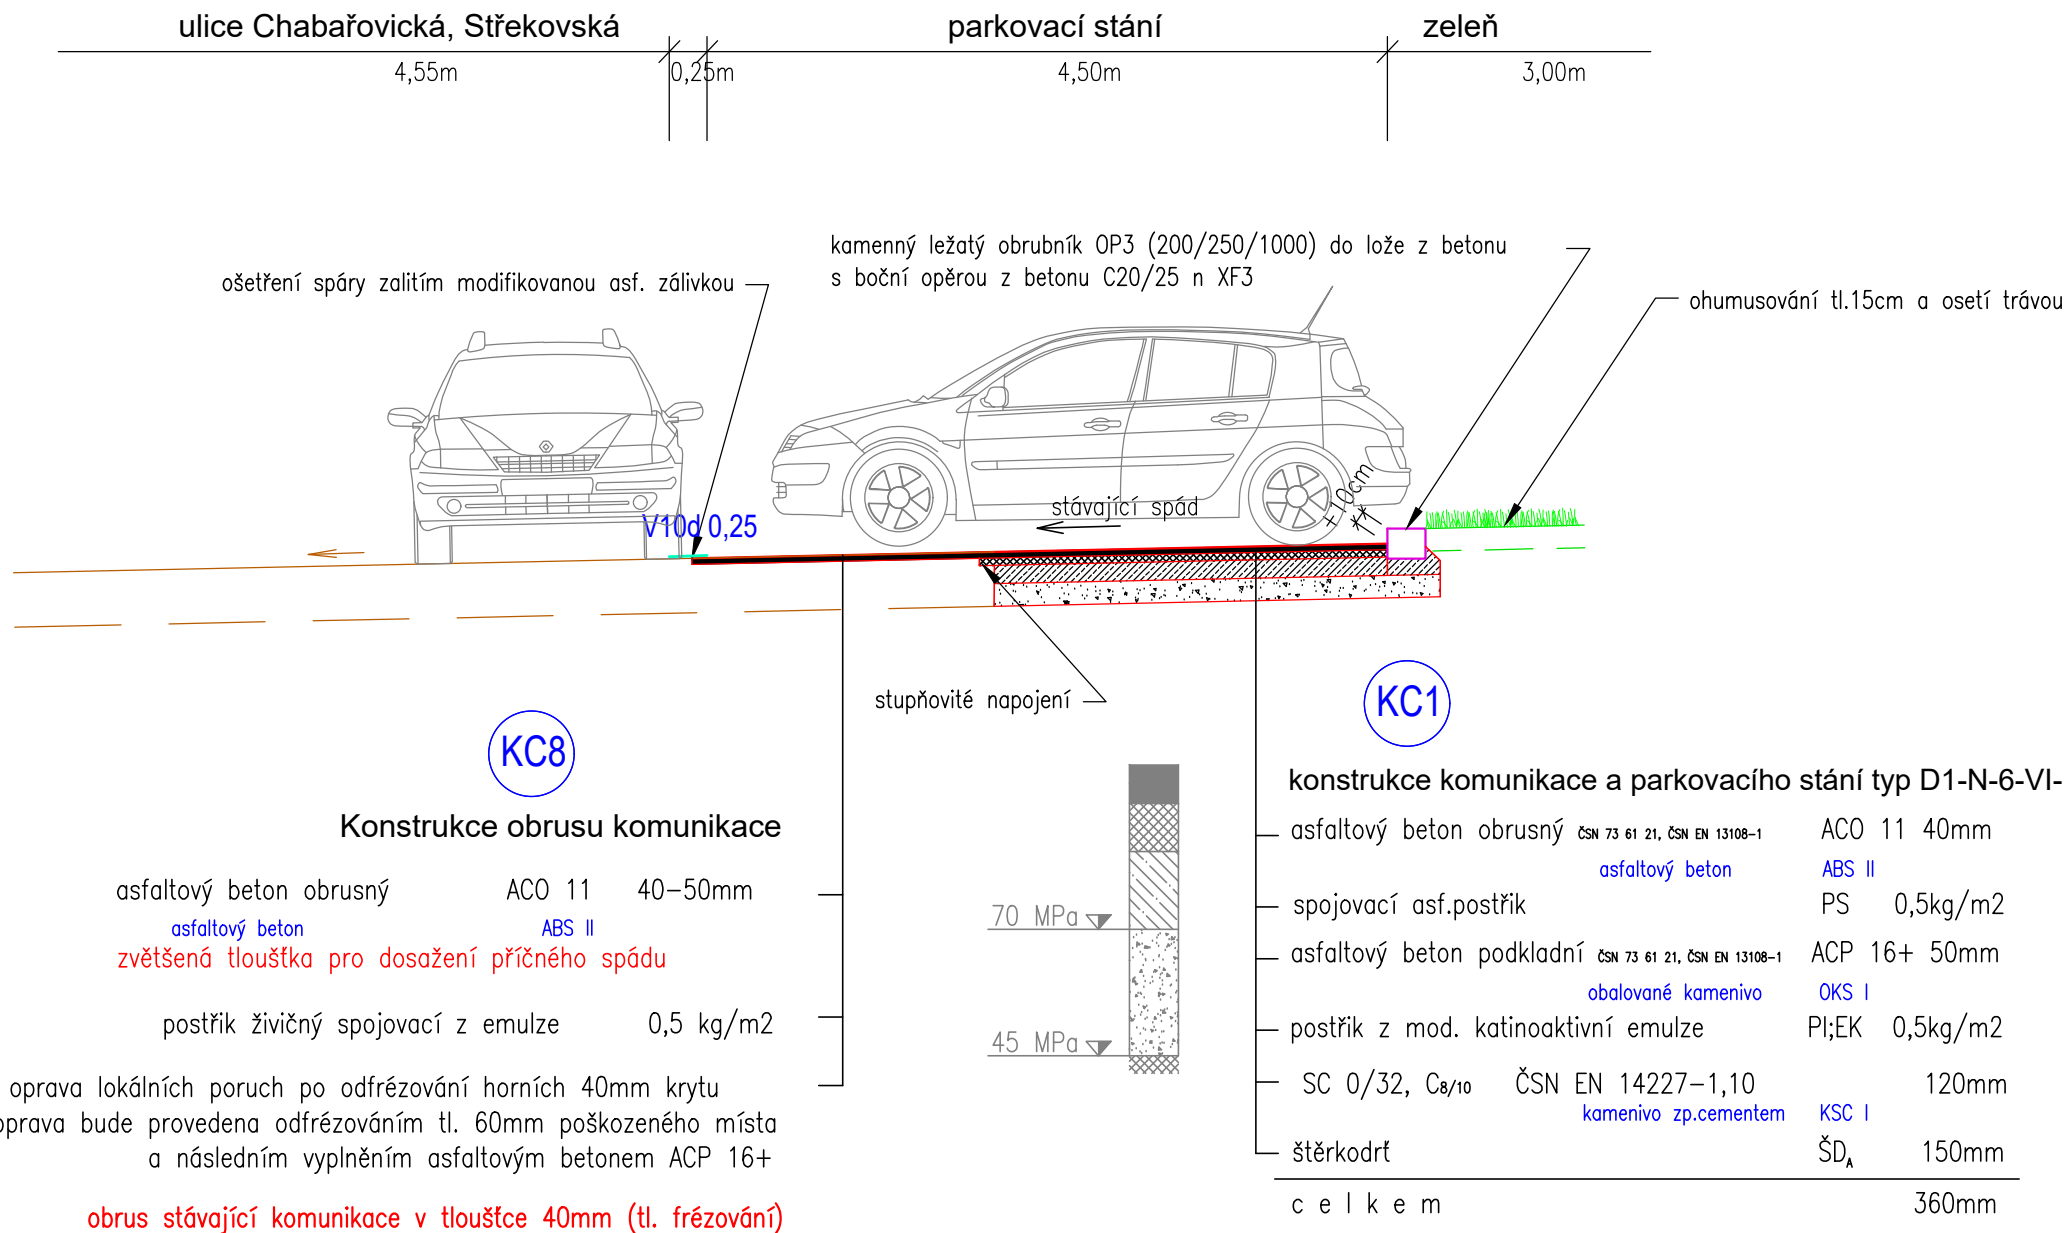

DETAIL BEZBARIÉROVÉ ÚPRAVY PŘECHODU PRO CHODCE

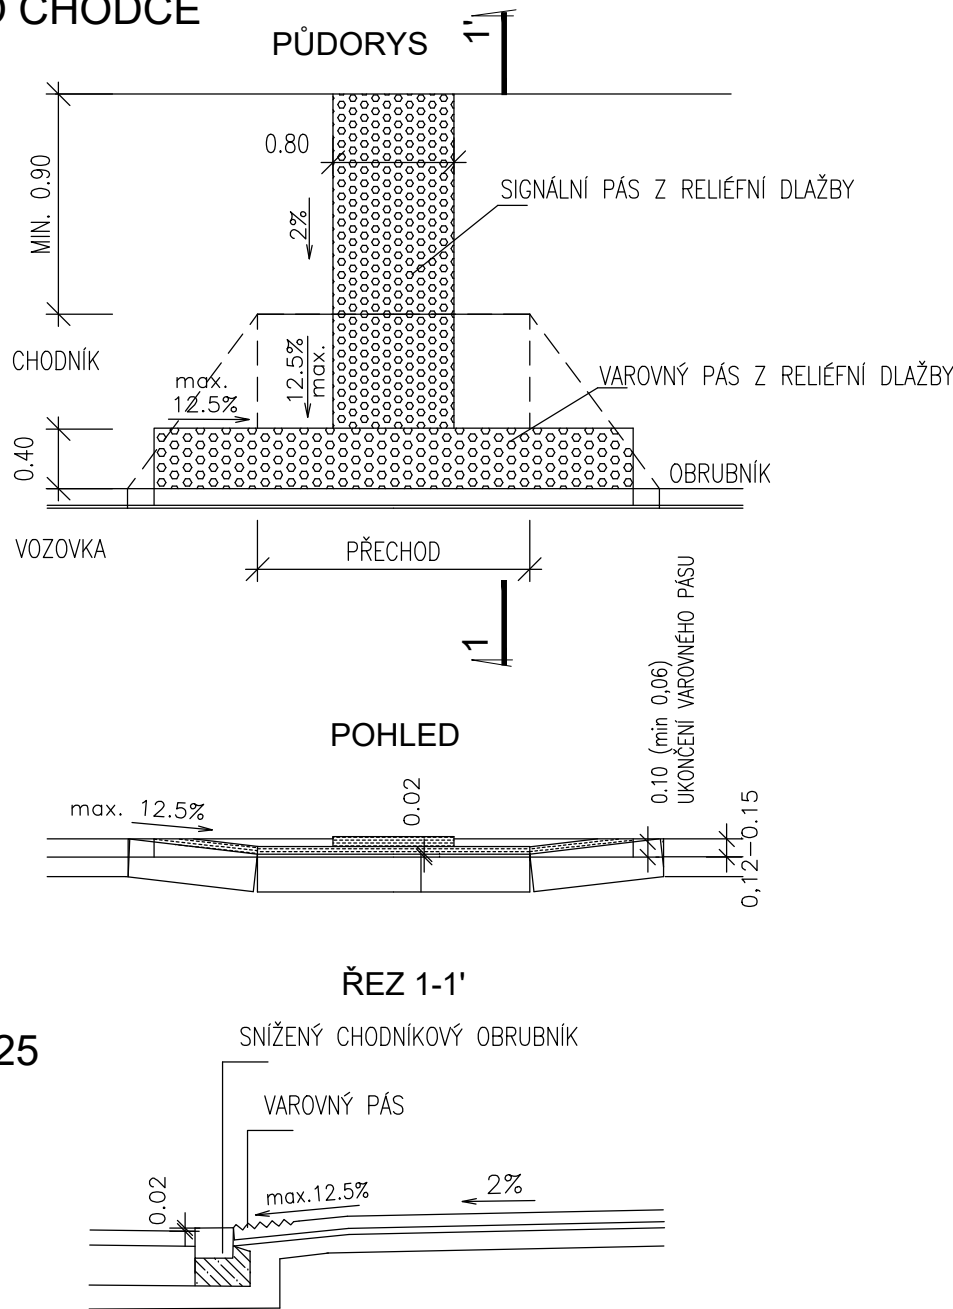

MĚŘÍTKO 1:25

REVIZE 01
Zpracování požadavků PCR z 13.12.2019 , konzultováno 5.2.2020

REVIZE 02
Zpracování požadavků PCR z 29.06.2020

REVIZE 03
Zpracování požadavků PCR z 27.12.2023

ZHOTOVITEL: BOA CONSTRUCTION Rybná 716/24, Staré Město, 110 00 Praha 8 IČ:4779398, tel: +420 603794388	AKCE: Vybudování parkovacích stání v ulici Střekovská - SO 05 Praha 8 - Kobylisy	INVESTOR: Městská část Praha 8 Zenklova 35/1, 180 00 Praha 8		
		ZAK.Č.	19-309	STUPEŇ PD:
ZHOTOVITEL ČÁSTI: PROGEOK Ing.Martin Vychodil Kurtla Konráda 7, Praha 9	ZODPOVĚDNÁ OSOBA: Ing.Martin Vychodil Ing.Pavel Vychodil	DATUM:	28.10.2019	DUR+DSP
ČÁST DOKUMENTACE: DOPRAVNÍ ŘEŠENÍ, TERÉNNÍ A SADOVÉ ÚPRAVY	VÝPRAVOVAL:	FORMÁT:	3A4	ČÍSLO ČÁSTI:
NÁZEV ČÁSTI:		MĚŘÍTKO:	1:50	ČÍSLO VÝKRESU:
VZOROVÉ PŘÍČNÉ ŘEZY				D.3.1. 3.