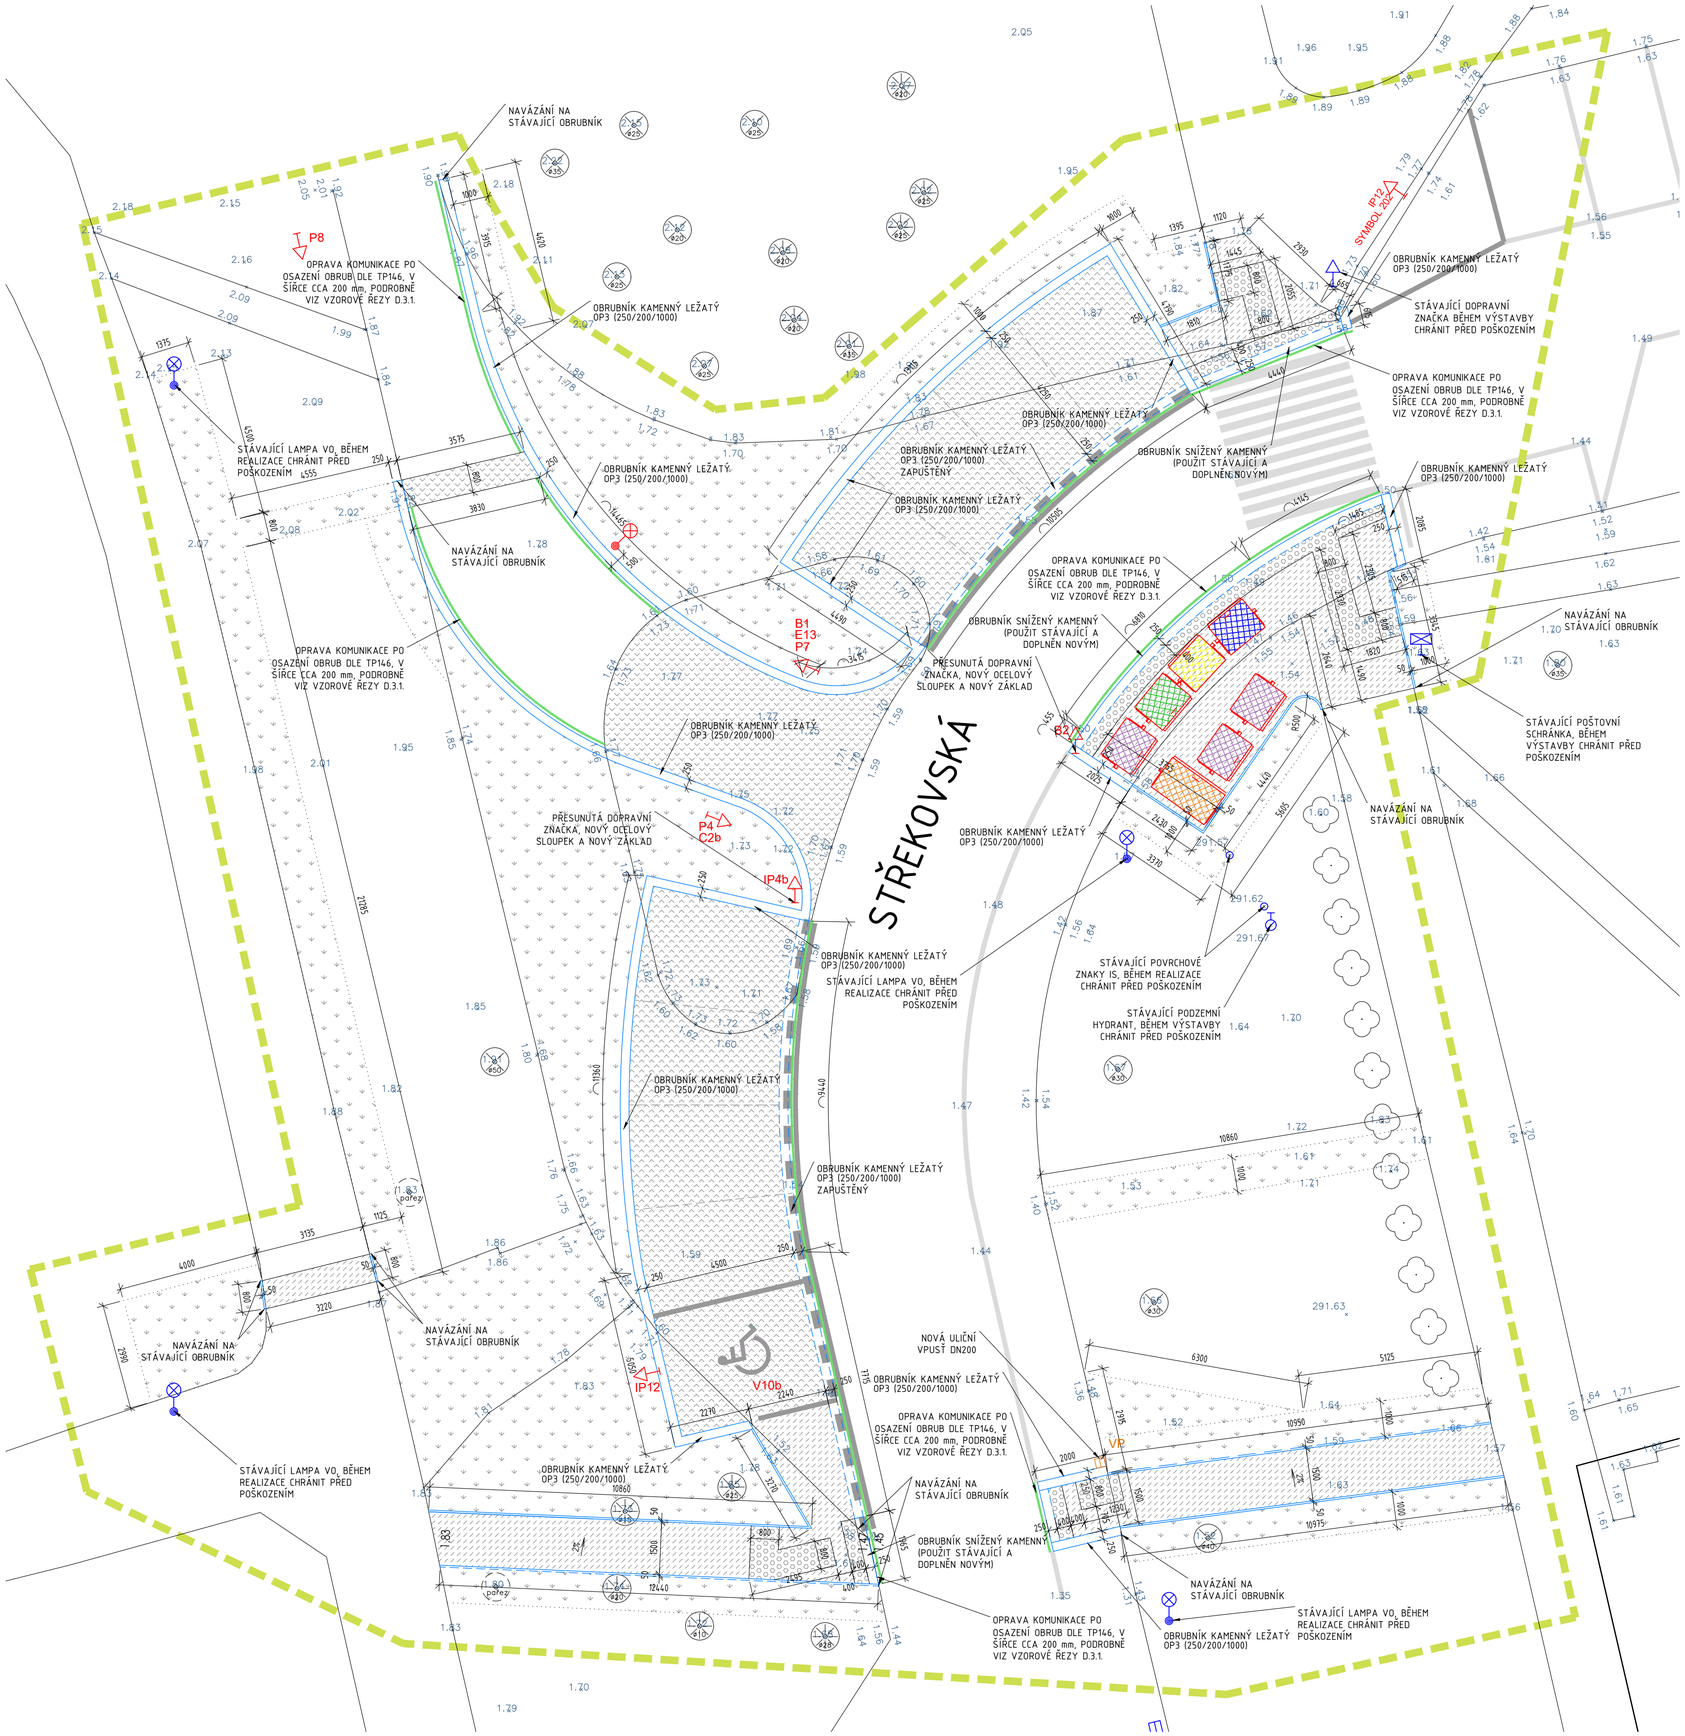

LEGENDA

STÁVAJÍCÍ STAV

- ŘEŠENÉ ÚZEMÍ
- OSTATNÍ NEŘEŠENÉ PLOCHY
- VODOROVNÉ DOPRAVNÍ ZNAČENÍ
- STOŽÁRY VO
- SVISLÉ DOPRAVNÍ ZNAČENÍ
- KANALIZAČNÍ DEŠŤOVÁ VPUST
- HYDRANT
- POŠTOVNÍ SCHRÁNKA
- STROMY A KEŘE CHRÁNIT

NAVRŽENÝ STAV

- PARKOVACÍ PLOCHA - ZATRAV. DLAŽBA
- KOMUNIKACE - ASFALT
- PĚŠÍ KOMUNIKACE - ASFALT
- PĚŠÍ KOMUNIKACE - NOPOVÁ DLAŽBA
- ZATRAVNĚNÍ
- CHODNÍKOVÉ OBRUBNÍKY (50/200/1000) OBRUBA S ODRAZEM
- CHODNÍKOVÉ OBRUBNÍKY (50/200/1000) OBRUBA ZAPUŠTĚNÁ
- SILNIČNÍ OBRUBNÍKY (250/200/1000) OBRUBA V ÚROVNI CHODNÍKU
- SILNIČNÍ OBRUBNÍKY (250/200/1000) OBRUBA V ÚROVNI KOMUNIKACE
- VODOROVNÉ DOPRAVNÍ ZNAČENÍ
- VÝKRESOVÁ OZNAČENÍ PARKOVACÍHO STÁNÍ
- ASFALTOVÁ MODIFIKAČNÍ ZÁLIVKA
- SVISLÉ DOPRAVNÍ ZNAČENÍ
- KANALIZAČNÍ DEŠŤOVÁ VPUST
- POZICE TŘÍDĚNÉHO ODPADU - VOLNÁ POZICE
- POZICE TŘÍDĚNÉHO ODPADU - TEXTIL
- POZICE TŘÍDĚNÉHO ODPADU - PLAST
- POZICE TŘÍDĚNÉHO ODPADU - PAPÍR
- POZICE TŘÍDĚNÉHO ODPADU - SKLO
- NOVÉ BEZBARIÉROVÉ PARKOVACÍ STÁNÍ
- NOVÝ STOŽÁR VO

POZNÁMKA:

- ZHOTOVITEL STAVBY ZAJISTÍ VYTYČENÍ VŠECH STÁVAJÍCÍCH INŽENÝRSKÝCH SÍTÍ V PROSTORU STAVENIŠTĚ A JEJICH OCHRANU V SOULADU S ČSN 73 6005.
- ZHOTOVITEL STAVBY JE POVINEN OVĚŘIT VÝSKYT INŽENÝRSKÝCH SÍTÍ VE SPOLUPRÁCI SE VŠEMI DOSTUPNÝMI SPRÁVCI SÍTÍ V ŘEŠENÉ LOKALITĚ DANÉ PROJEKTEM. INŽENÝRSKÉ SÍTĚ BYLY ZAKRESLENY NA ZÁKLADĚ DIGITÁLNÍCH PODKLADŮ ZÍSKANÝCH Z IPR HMP.
- STAVENIŠTĚ BUDE PO CELOU DOBU STAVEBNÍCH A BOURACÍCH PRACÍ UZAVŘENO A BEZPEČNĚ ODDĚLENO OD STÁVAJÍCÍCH VEŘEJNÝCH PLOCH.
- STROMY A KEŘE VYSKYTUJÍCÍ SE V BLÍZKOSTI STAVEBNÍCH PRACÍ BUDOU CHRÁNĚNY DLE ČSN 83 9061 OCHRANA STROMŮ, POROSTŮ A VEGETAČNÍCH PLOCH PŘI STAVEBNÍCH PRACÍCH.
- PODROBNÉ DOPRAVNÍ ŘEŠENÍ JE OBSAŽENO V SAMOSTATNÉ ČÁSTI PROJEKTOVÉ DOKUMENTACE D.3.1. DOPRAVNÍ ŘEŠENÍ.
- PROVÁDĚNÍ STAVBY BUDE PODLE VŠECH JEDNOTLIVÝCH PROFESNÍCH ČÁSTÍ PROJEKTOVÉ DOKUMENTACE.

15.11.2024 – rev. č. 2 Zapracování požadavků z místního šetření

ZHOTOVITEL:	Boa Construction s.r.o. Rybná 716/24, Staré Město, 110 00 Praha 1 IČ:4779398, tel: +420 603794388
ZODPOVĚDNÁ OSOBA:	Ing Vít Řezáč
ZHOTOVITEL ČÁSTI:	Boa Construction s.r.o. Rybná 716/24, Staré Město, 110 00 Praha 1
ZODPOVĚDNÁ OSOBA:	Ing Vít Řezáč
VYPRACOVAL:	Ing. Filip Zeman
ČÁST DOKUMENTACE:	STAVEBNÍ ČÁST
NÁZEV ČÁSTI:	PŮDORYS - NAVRŽENÝ STAV
AKCE:	Vybudování parkovacích stání v ulici Střekovská - SO 05 Praha 8 - Kobylisy
INVESTOR:	Městská část Praha 8 Zenklova 35/1, 180 00 Praha 8
ZAK.Č.	19-309
STUPEŇ PD:	DUR+DSP
PARÉ:	
DATUM:	28.10.2019
FORMÁT:	8xA4
ČÍSLO ČÁSTI:	D.1.1.
MĚŘÍTKO:	1:100
ČÍSLO VÝKRESU:	3.