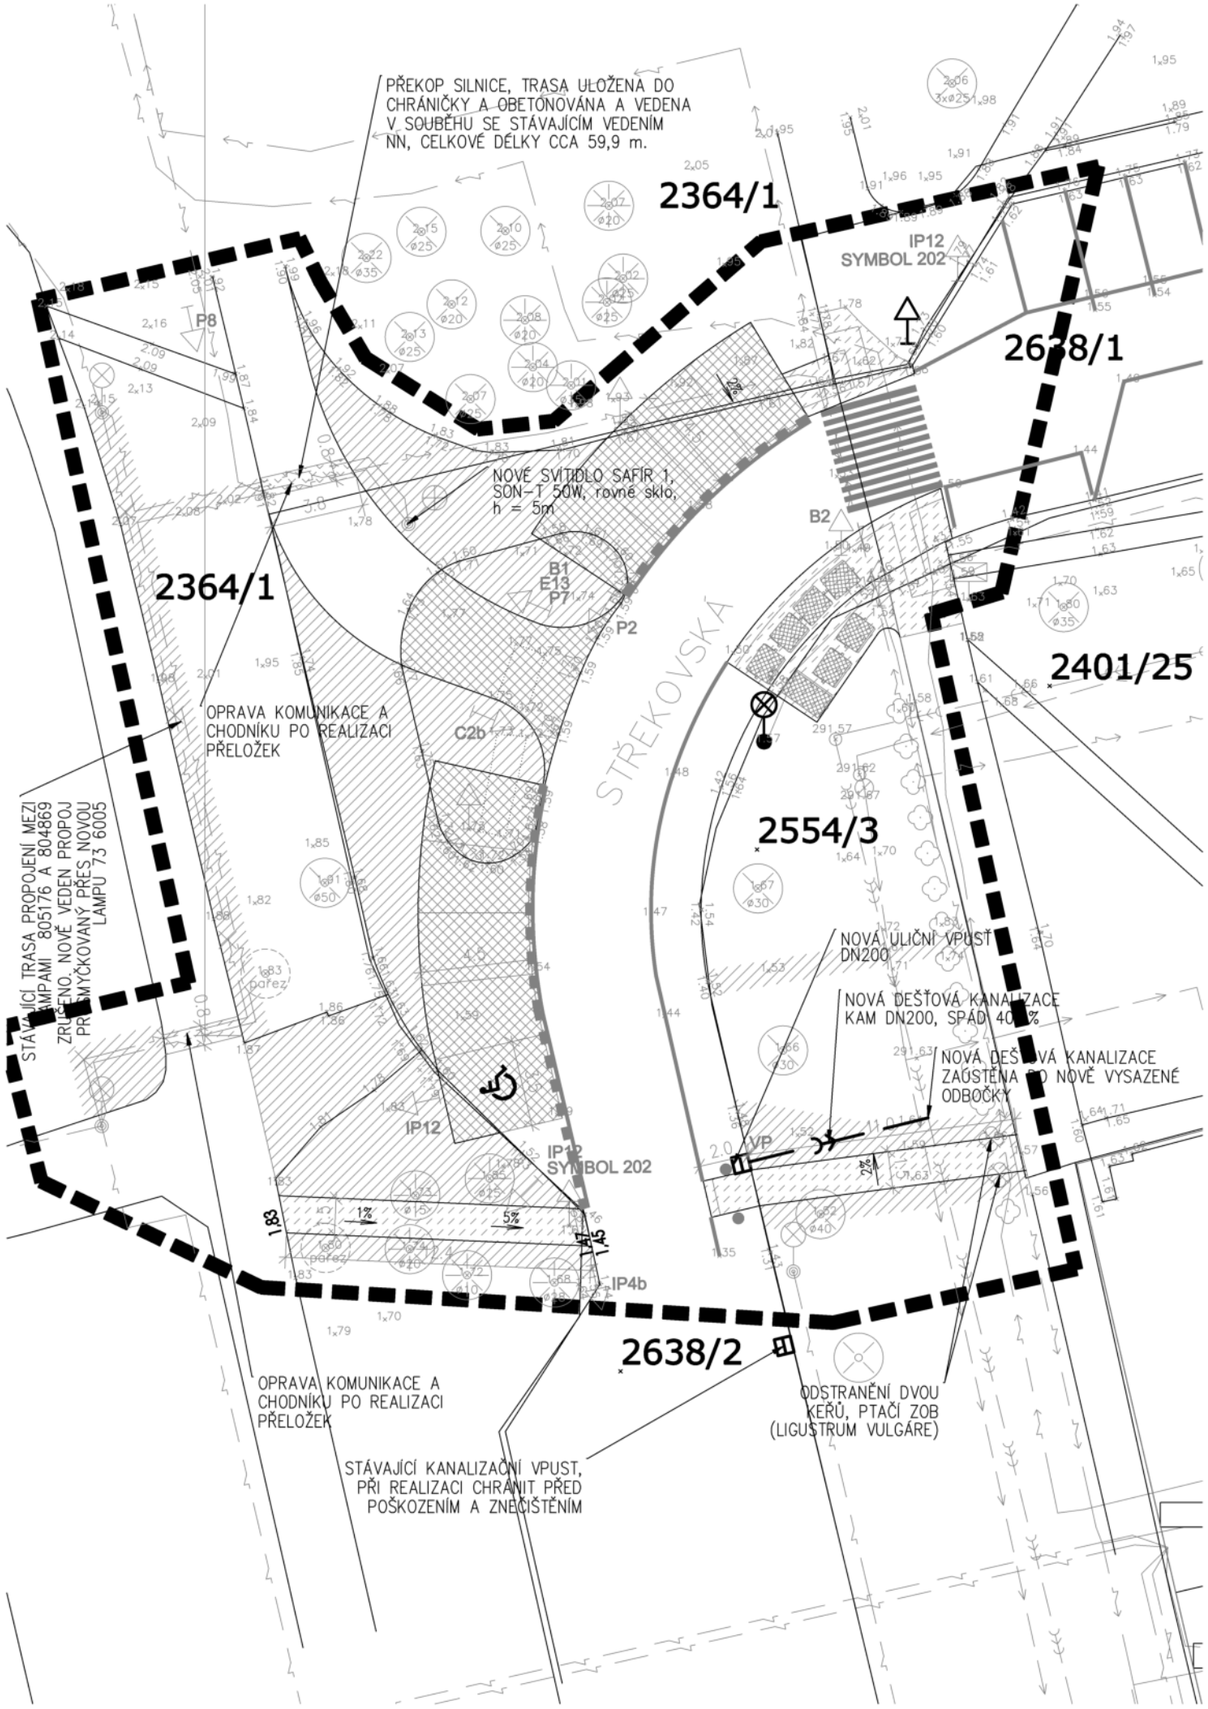

LEGENDA

STÁVAJÍCÍ STAV

- ŘEŠENÉ ÚZEMÍ
- OSTATNÍ NEŘEŠENÉ PLOCHY
- STÁVAJÍCÍ KOMUNIKACE
- STÁVAJÍCÍ PĚŠÍ KOMUNIKACE
- STÁVAJÍCÍ PLOCHY ZELENĚ
- STÁVAJÍCÍ PĚŠINA
- HRANICE ZPEVNĚNÝCH POVRCHŮ
- JEDNOTNÁ KANALIZACE
- VODOVOD
- PLYNOVOD
- TEPLOVOD
- ELEKTROINSTALACE VO
- ELEKTROINSTALACE NN
- ELEKTROINSTALACE VYŘAZENÉ
- ELEKTROINSTALACE SLABOPROUD
- KOLEKTOR
- STÁVAJÍCÍ VDZ
- HRANICE KATASTRU NEMOVITOSTÍ
- 827/87 ČÍSLO KATASTRU NEMOVITOSTÍ
- 9.15 ZAMĚŘENÉ VÝŠKY, REDUKOVÁNO Z 200 m n. m.
- STOŽÁRY VO – STÁVAJÍCÍ
- SVISLÉ DOPRAVNÍ ZNAČENÍ STÁVAJÍCÍ / RUŠENÉ
- POKLOPY ŠACHET INŽENÝRSKÝCH SÍTÍ
- KANALIZAČNÍ DEŠŤOVÁ VPUST
- HYDRANT
- STÁVAJÍCÍ STROMY

NAVRŽENÝ STAV

- NOVÁ PARKOVACÍ PLOCHA – ASFALT
- NOVÁ PĚŠÍ KOMUNIKACE – ASFALT
- OPRAVA KOMUNIKACE – ASFALT
- NOVÉ PLOCHY ZELENĚ
- NOVĚ VYMEZENÉ PARKOVACÍ STÁNÍ
- NOVÉ VODOROVNÉ DOPRAVNÍ ZNAČENÍ
- NOVÉ OBRUBNÍKY
- NOVÉ PODZEMNÍ ROZVODY VO
- RUŠENÉ PODZEMNÍ ELEKTROINSTALACE VO
- NOVÉ STOŽÁRY VEŘEJNÉHO OSVĚTLENÍ
- NOVÉ SVISLÉ DOPRAVNÍ ZNAČENÍ
- NOVÁ KANALIZAČNÍ DEŠŤOVÁ VPUST
- POZICE TŘÍDĚNÉHO ODPADU – VOLNÁ POZIC
- POZICE TŘÍDĚNÉHO ODPADU – TEXTIL
- POZICE TŘÍDĚNÉHO ODPADU – PLAST
- POZICE TŘÍDĚNÉHO ODPADU – PAPÍR
- POZICE TŘÍDĚNÉHO ODPADU – SKLO
- NOVÉ BEZBARIÉROVÉ PARKOVACÍ STÁNÍ
- NOVÁ BARIÉRA – BALISETY

POZNÁMKA:

- ZHOTOVITEL STAVBY ZAJISTÍ VYTYČENÍ VŠECH STÁVAJÍCÍCH INŽENÝRSKÝCH SÍTÍ V PROSTORU STAVENIŠTĚ A JEJICH OCHRANU V SOULADU S ČSN 73 6005.
- INŽENÝRSKÉ SÍTĚ JSOU ZAKRESLENY NA ZÁKLADĚ PODKLADŮ ZÍSKANÝCH Z IPR HMP, ZHOTOVITEL STAVBY OVĚŘÍ SKUTEČNÝ VÝSKYT INŽENÝRSKÝCH SÍTÍ VE SPOLUPRÁCI SE VŠEMI MOŽNÝMI SPRÁVCI SÍTÍ V LOKALITĚ STAVBY.
- STAVENIŠTĚ BUDE PO CELOU DOBU STAVEBNÍCH A BOURACÍCH PRACÍ UZAVŘENO A BEZPEČNĚ ODDĚLENO OD STÁVAJÍCÍCH VEŘEJNÝCH PLOCH.
- STROMY A KEŘE VYSKYTUJÍCÍ SE V BLÍZKOSTI STAVEBNÍCH PRACÍ BUDOU CHRÁNĚNY DLE ČSN 83 9061 OCHRANA STROMŮ, POROSTŮ A VEGETAČNÍCH PLOCH PŘI STAVEBNÍCH PRACÍCH.
- PODROBNÉ DOPRAVNÍ ŘEŠENÍ JE OBSAŽENO V SAMOSTATNÉ ČÁSTI PROJEKTOVÉ DOKUMENTACE D.3.1.
- PROVÁDĚNÍ STAVBY BUDE PODLE VŠECH JEDNOTLIVÝCH PROFESNÍCH ČÁSTI PROJEKTOVÉ DOKUMENTACE.

ZHOTOVITEL: Boa Construction s.r.o.
716/24, Staré Město, 110 00 Praha 1
IČ: 4779398, tel: +420 603794388
ZODPOVĚDNÁ OSOBA: Ing Vít Řezáč

AKCE: Vybudování parkovacích stání v ulici Střekovská – SO 05 Praha 8 – Kobylisy

ZHOTOVITEL ČÁSTI:

INVESTOR: Městská část Praha 8 Zenklova 35/1, 180 00 Praha 8

ZODPOVĚDNÁ OSOBA: Ing. Hana Hrochová
VYPRACOVAL: Ing. Hana Hrochová

ZAK.Č.	19–309	STUPEŇ PD:	PARÉ:
DATUM:	28.10.2019	DUR+DSP	
FORMÁT:	2xA4	ČÍSLO ČÁSTI:	D.1.2
MĚŘÍTKO:	1:250	ČÍSLO VÝKRESU:	2.

ČÁST DOKUMENTACE: ODVODNĚNÍ

NÁZEV ČÁSTI: SITUACE