
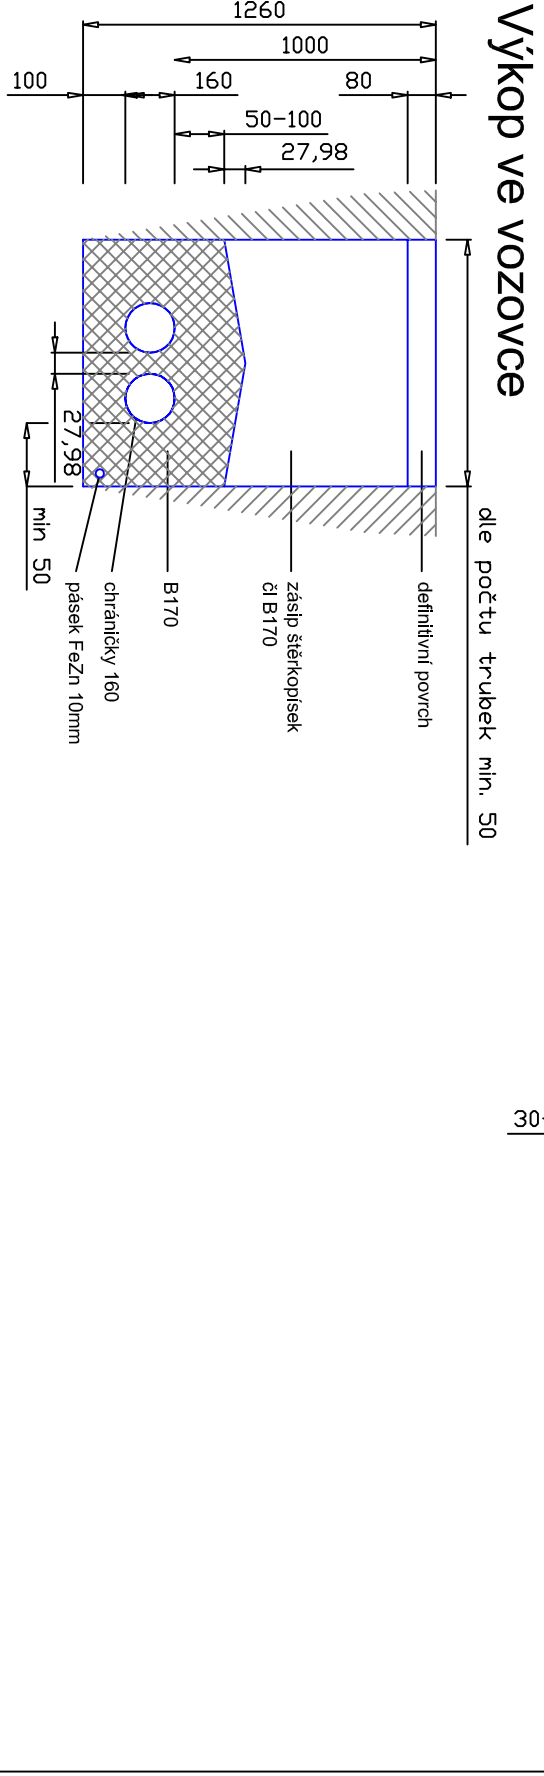
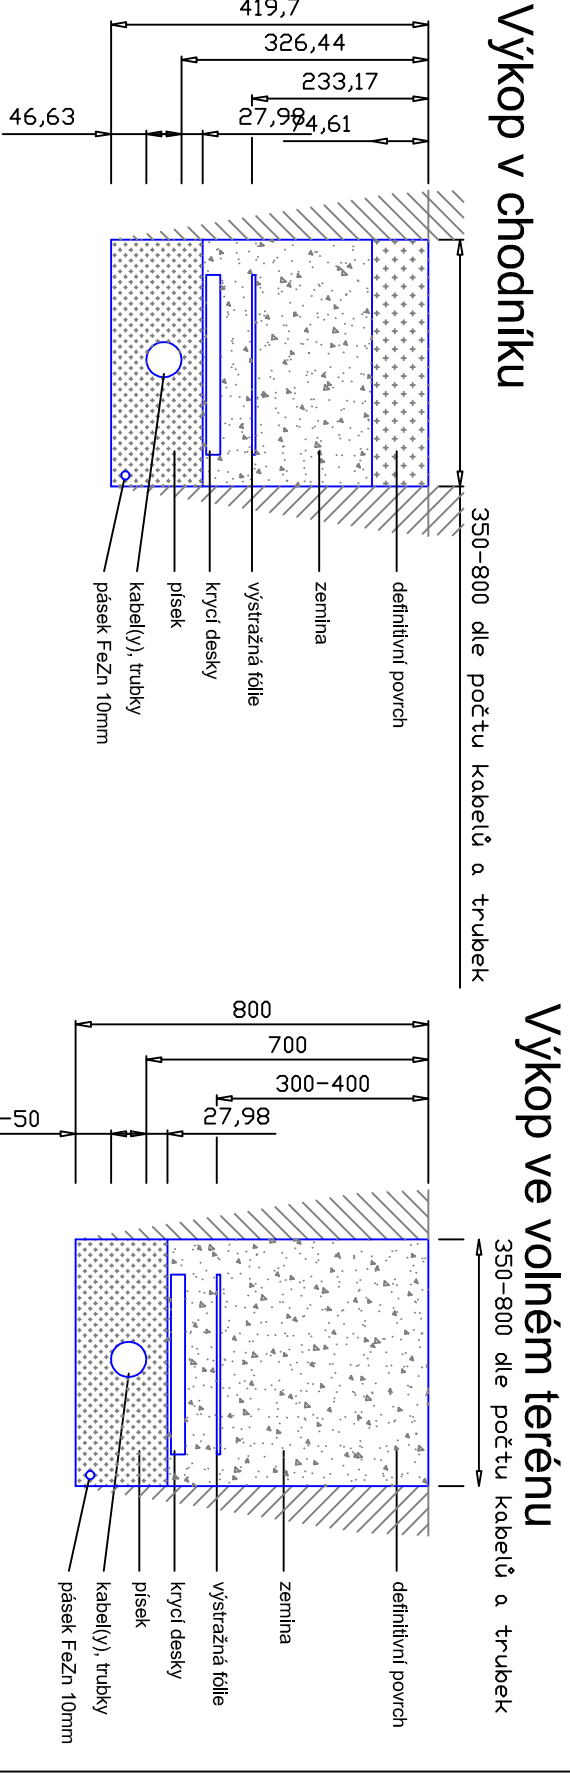
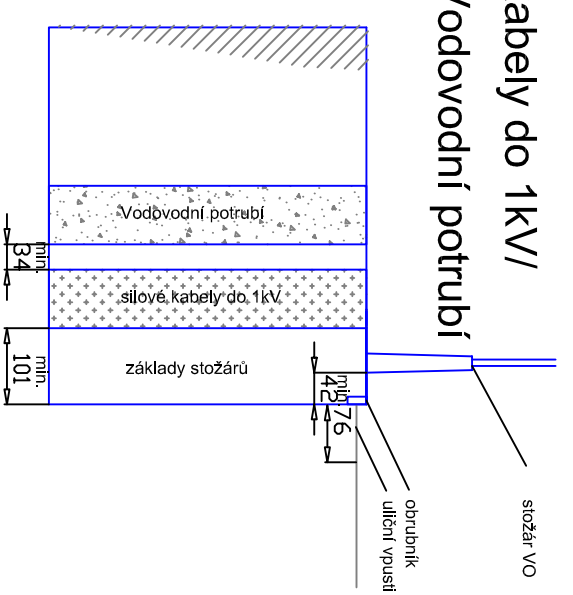
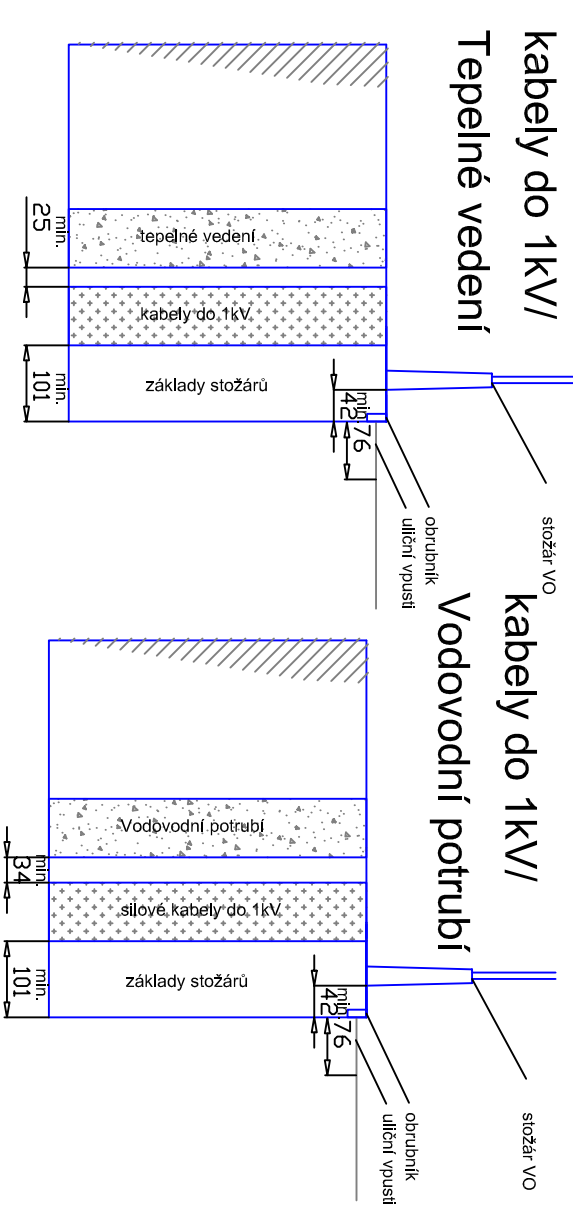
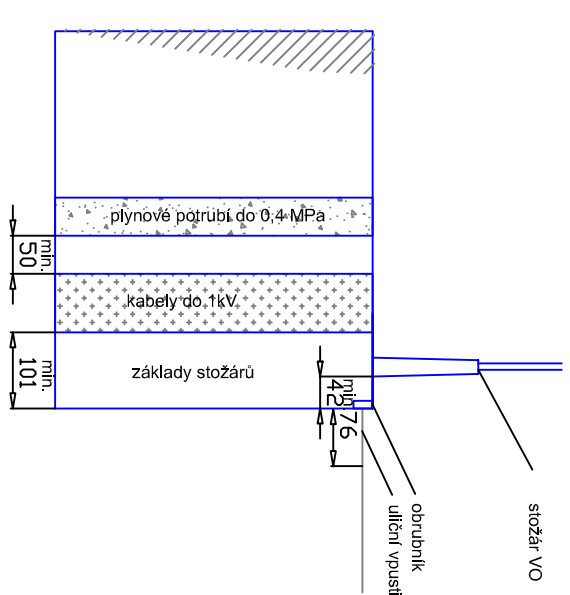
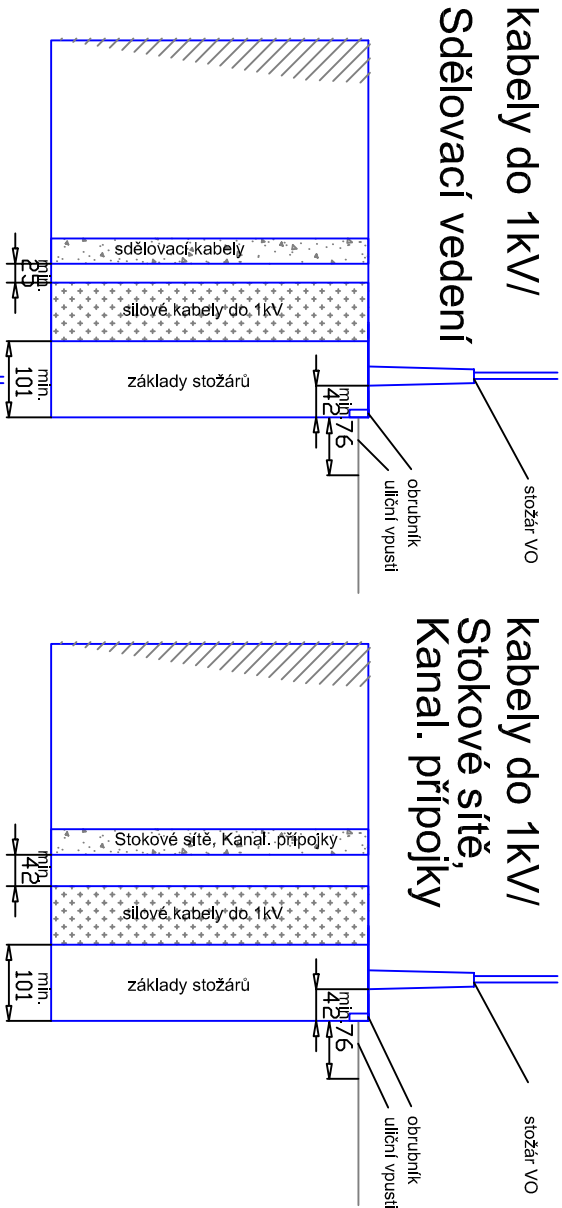



Nejmenší dovolené vodorovné vzdálenosti, kabely do 1kV (VO)

Nejmenší dovolené krytí kabely do 1kV (VO)

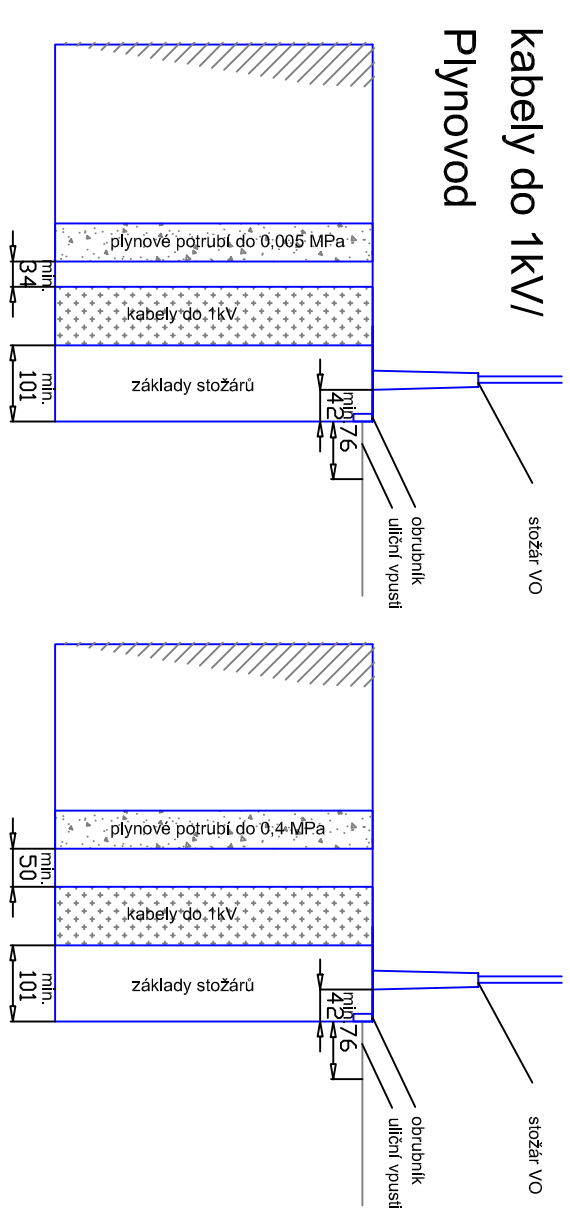


Výkop ve vozovce

dle počtu trubek min. 50

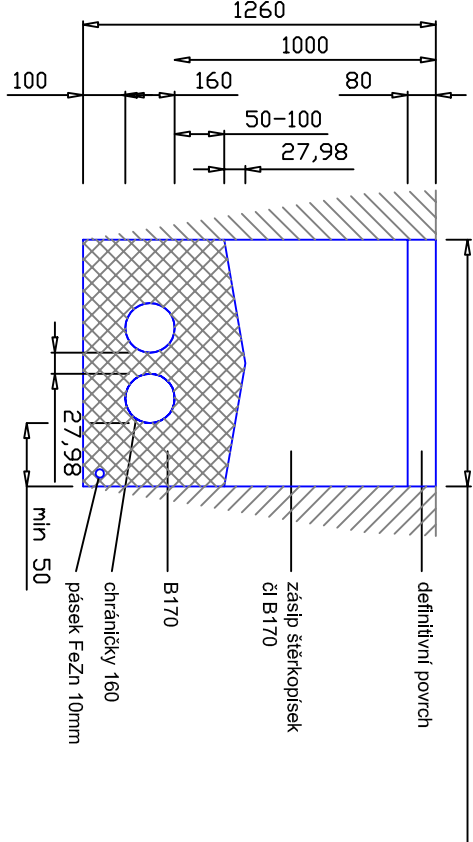

Výkop ve volném terénu

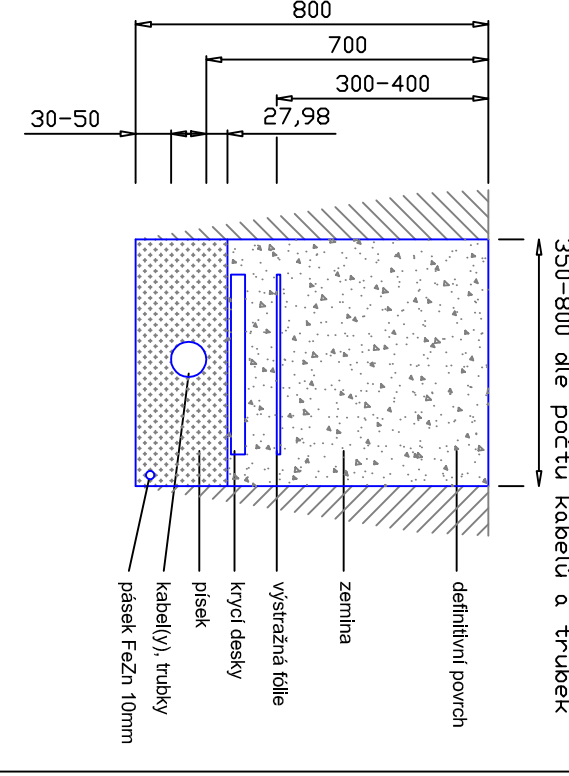

ZHOTOVITEL:	Boa Construction s.r.o.	AKCE:	Vybudování parkovacích stání
	Rybná 716/24, Staré Město, 110 00 Praha 1		v ulici Sřřekovská - SO 05
	IC: 4 779 398, tel: +420 603 794 388		Praha 8 - Kobylisy
CONSTRUCTION	ZODPOVĚDNÁ OSOBA:	Ing. Vřt Řezáč	
ZHOTOVITEL ČÁSTI:	Electric Technology s.r.o.	INVESTOR:	Městská část Praha 8
	Jankovcova 1193/31, 170 00 Praha 7		Zenklouva 35/1, 180 00 Praha 8
Electric Technology	Ing. Karel Kreysa		
	Ing. Leoř Káňa		
ČÁST DOKUMENTACE:		ZAKČ:	19-309
ELEKTROINSTALACE		DATUM:	21.10.2019
NÁZEV ČÁSTI:		FORMÁT:	A3
ŘEZY KABELOVOU TRASOU		MĚŘÍTKO:	D.1.4.g.2