


VYTYČOVACÍ BODY		
BOD	X	Y
ZR1	1 042 679,721	739 896,908
ZR2	1 042 704,216	739 892,163
ZR3	1 042 707,734	739 910,325
ZR4	1 042 683,239	739 915,070
ZR5	1 042 683,780	739 911,024
ZR6	1 042 686,028	739 908,958
ZR7	1 042 678,573	739 896,132
ZR8	1 042 704,992	739 891,015
ZR9	1 042 708,882	739 911,101
ZR10	1 042 682,464	739 916,219

Základní a mateřská škola Petra Stozhio								Zajištění výkopů čv.24	
TABULKA ZÁPOR									
Zápora číslo		Pracovní úroveň	Vrt		Zápora				
	m	Průměr mm	Délka m	Profil	Koruna m	Délka m	Délka kořene		
1	-1,50	620	7,20	IPE 360	-1,30	7,40	4,70		
2	-1,50	620	7,20	IPE 360	-1,30	7,40	4,70		
3	-1,50	620	7,20	IPE 360	-1,30	7,40	4,70		
4	-1,50	620	7,20	IPE 360	-1,30	7,40	4,70		
5	-1,50	620	7,20	IPE 360	-1,30	7,40	4,70		
6	-1,50	620	7,20	IPE 360	-1,30	7,40	4,70		
7	-1,50	620	9,00	IPE 400	-1,30	9,20	6,50		
8	-1,50	620	9,00	IPE 400	-1,30	9,20	6,50		
9	-1,50	620	9,00	IPE 400	-1,30	9,20	6,50		
10	-1,50	620	9,00	IPE 400	-1,30	9,20	6,50		
11	-1,50	620	9,00	IPE 400	-1,30	9,20	6,00		
12	-1,50	620	9,00	IPE 400	-1,30	9,20	6,00		
13	-1,50	620	9,00	IPE 400	-1,30	9,20	6,00		
14	-1,50	620	9,00	IPE 400	-1,30	9,20	6,00		
15	-1,50	620	9,00	IPE 400	-1,30	9,20	6,00		
16	-1,50	620	9,00	IPE 400	-1,30	9,20	6,00		
17	-1,50	620	9,00	IPE 400	-1,30	9,20	6,00		
18	-1,50	620	9,00	IPE 400	-1,30	9,20	6,00		
19	-1,50	620	9,00	IPE 400	-1,30	9,20	6,00		
20	-1,50	620	9,00	IPE 400	-1,30	9,20	6,50		
21	-1,50	620	7,20	IPE 360	-1,30	7,40	4,70		
22	-1,50	620	7,20	IPE 360	-1,30	7,40	4,70		
23	-1,50	620	7,20	IPE 360	-1,30	7,40	4,70		
24	-1,50	620	7,20	IPE 360	-1,30	7,40	4,70		
25	-1,50	620	7,20	IPE 360	-1,30	7,40	4,70		
26	-1,50	620	7,20	IPE 360	-1,30	7,40	4,70		
27	-1,50	620	7,20	IPE 360	-1,30	7,40	4,70		
28	-1,50	620	7,20	IPE 360	-1,30	7,40	4,70		
29	-1,50	620	7,20	IPE 360	-1,30	7,40	4,70		
30	-1,50	620	7,20	IPE 360	-1,30	7,40	4,70		
31	-1,50	620	7,20	IPE 360	-1,30	7,40	4,70		
32	-1,50	620	7,20	IPE 360	-1,30	7,40	4,70		
33	-1,50	620	7,20	IPE 360	-1,30	7,40	4,70		
34	-1,50	620	7,20	IPE 360	-1,30	7,40	4,70		
35	-1,50	620	7,20	IPE 360	-1,30	7,40	4,70		
36	-1,50	620	7,20	IPE 360	-1,30	7,40	4,70		
37	-1,50	620	7,20	IPE 360	-1,30	7,40	4,70		
38	-1,50	620	7,20	IPE 360	-1,30	7,40	4,70		
39	-1,50	620	7,20	IPE 360	-1,30	7,40	4,70		
40	-1,50	620	7,20	IPE 360	-1,30	7,40	4,70		
41	-1,50	620	7,20	IPE 360	-1,30	7,40	4,70		
42	-1,50	620	7,20	IPE 360	-1,30	7,40	4,70		
43	-1,50	620	7,20	IPE 360	-1,30	7,40	4,70		
44	-1,50	620	7,20	IPE 360	-1,30	7,40	4,70		
45	-1,50	620	7,20	IPE 360	-1,30	7,40	4,70		
Zápora číslo	Pracovní úroveň	Vrt		Zápora					
	m	Průměr mm	Délka m	Profil	Koruna m	Délka m	Délka kořene m		
46	-1,50	620	7,20	IPE 360	-1,30	7,40	4,70		
47	-1,50	620	7,20	IPE 360	-1,30	7,40	4,70		
48	-1,50	620	7,20	IPE 360	-1,30	7,40	4,70		
49	-1,50	620	7,20	IPE 360	-1,30	7,40	4,70		
50	-1,50	620	7,20	IPE 360	-1,30	7,40	3,20		
51	-1,50	620	7,20	IPE 360	-1,30	7,40	3,20		
52	-1,50	620	7,20	IPE 360	-1,30	7,40	3,20		
53	-1,50	620	7,20	IPE 360	-1,30	7,40	3,20		
54	-1,50	620	7,20	IPE 360	-1,30	7,40	3,20		
55	-1,50	620	7,20	IPE 360	-1,30	7,40	3,20		
56	-1,50	620	7,20	IPE 360	-1,30	7,40	3,20		
57	-1,50	620	7,20	IPE 360	-1,30	7,40	3,20		
58	-1,50	620	4,80	IPE 400	-1,30	5,00	4,80		
59	-1,50	620	4,80	IPE 400	-1,30	5,00	4,80		
60	-4,00	620	4,50	IPE 270	-4,00	4,50	2,00		
61	-4,00	620	4,50	IPE 270	-4,00	4,50	2,00		
62	-4,00	620	4,50	IPE 270	-4,00	4,50	2,00		
63	-4,00	620	4,50	IPE 270	-4,00	4,50	2,00		
64	-4,00	620	4,50	IPE 270	-4,00	4,50	2,00		
65	-4,00	620	4,50	IPE 270	-4,00	4,50	2,00		
CELKEM:		Vrty IPE 270 IPE 360 IPE 400	472,20 0,97 t 16,58 t 9,20 t	bm t t	27,00 bm 318,20 bm 138,80 bm				

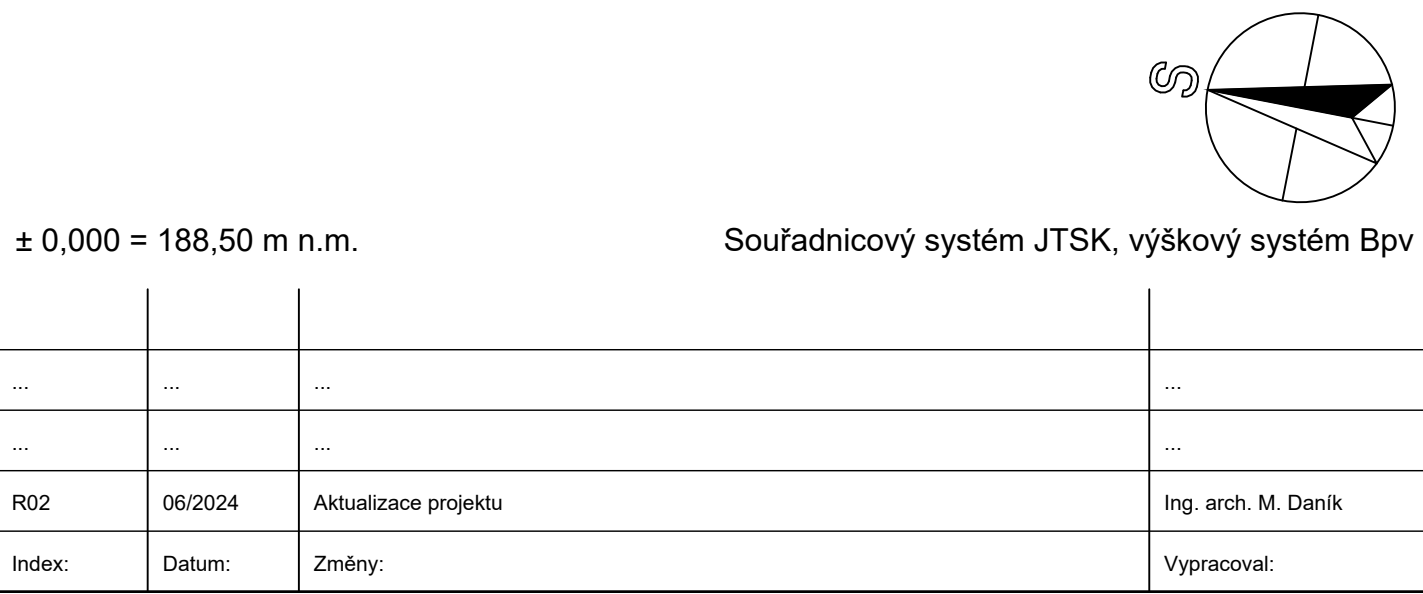

		Sokolovská 164, 166 00 Praha 6 - Květin tel. +420 221 873 873		email: dplus@plus.cz dplus@plus.cz
PRODUKČNÍ A INŽENÝRSKÁ A.S.				
Hlavní účetní projekt Ing. arch. Miroslav DANKE MJA (O) : Praha Investor : Městská část Praha 6 Zakázka :	Odpovědný projektant Ing. Vítězslav NYČ Kvalif. : MJA (O) : Praha	Vypracováno Ing. arch. Anna KOCOURKOVÁ Datum : 06/2024 Stupeň : DP/5 Číslo zakázky : 368 Měřítko : 1:50 Podoba formátu A4 : 21 Číslo přílohy :		
Obzám :	DOD 01 : SO 02 : UČENÍ VÝKOPU : A-S1 PRAŽSKÝ VÝKOPU	DOD 02 : 02A Rozsah : R02	C. kópek :	