



VZOROVÝ PŘÍČNÝ ŘEZ
CHODNÍK S MANIPULAČNÍ PLOCHOU

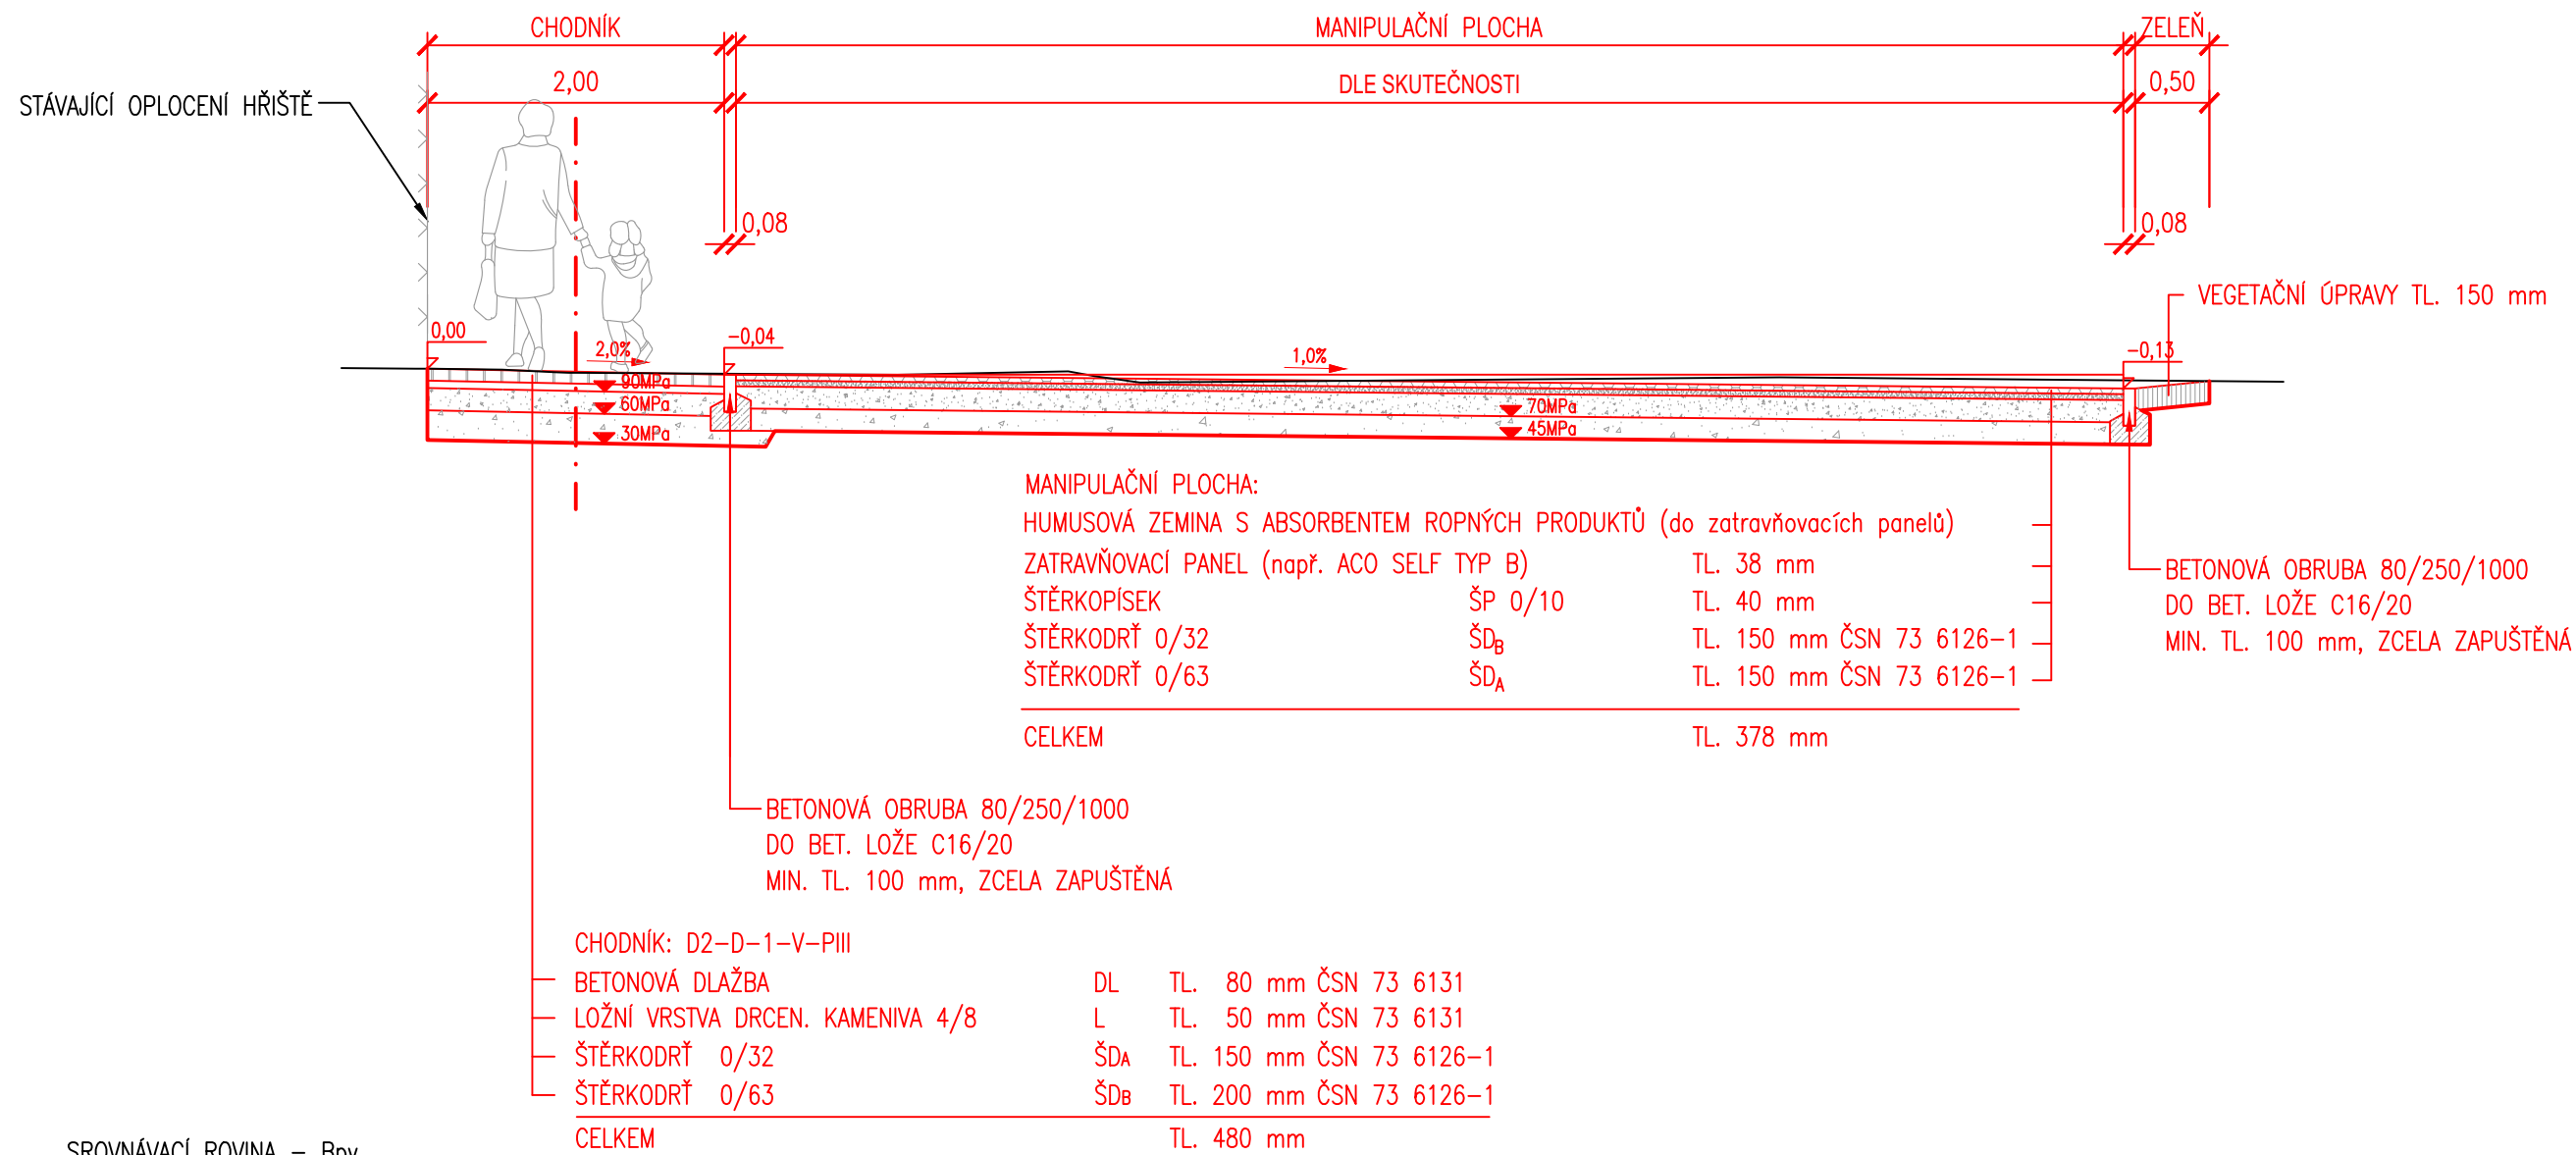

VZOROVÝ PŘÍČNÝ ŘEZ
CHODNÍK

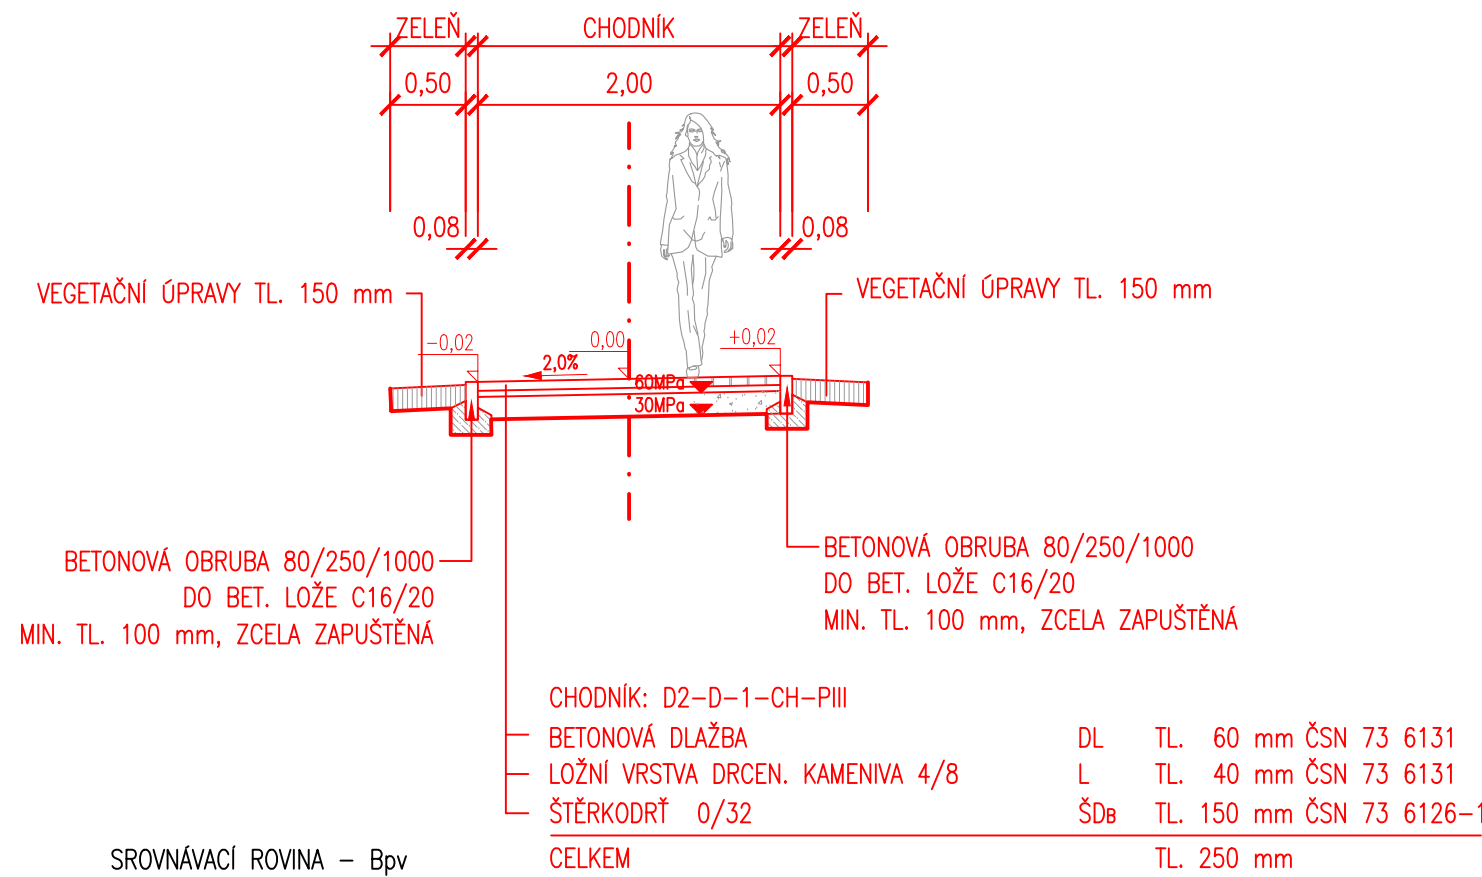

± 0,000 = 188,50 m n.m.

Souřadnicový systém JTSK, výškový systém Bpv

Index:	Datum:	Změny:	Vypracoval:

d plus
PROJEKTOVÁ A INŽENÝRSKÁ A.S.

Sokolovská 16/45, 186 00 Praha 8 - Karlín
tel. +420 221 873 111

www.d-plus.cz
d-plus@d-plus.cz

240624142116

Hlavní inženýr projektu: Ing. arch. Mikuláš DANÍK	Odpovědný projektant: Ing. Michal FOTT	Vypracoval: Ing. Martin ŠÍPEK	
MÚ (OÚ): Praha	Kraj: Hl. m. Praha	Datum:	06/2024
Investor: Městská část Praha 8		Stupeň:	DPS
Zakázka: Základní a mateřská škola Petra Strozziho Nový učebnový pavilon		Číslo zakázky:	3698
		Měřítko:	1 : 50
		Počet formátů A4:	4
Obsah: SO 03 ZPEVNĚNÉ PLOCHY VZOROVÉ PŘÍČNÉ ŘEZY		Číslo přílohy:	D.3.3.
		Revize:	-

D.3.3. VZOROVÉ PŘÍČNÉ ŘEZY DWG