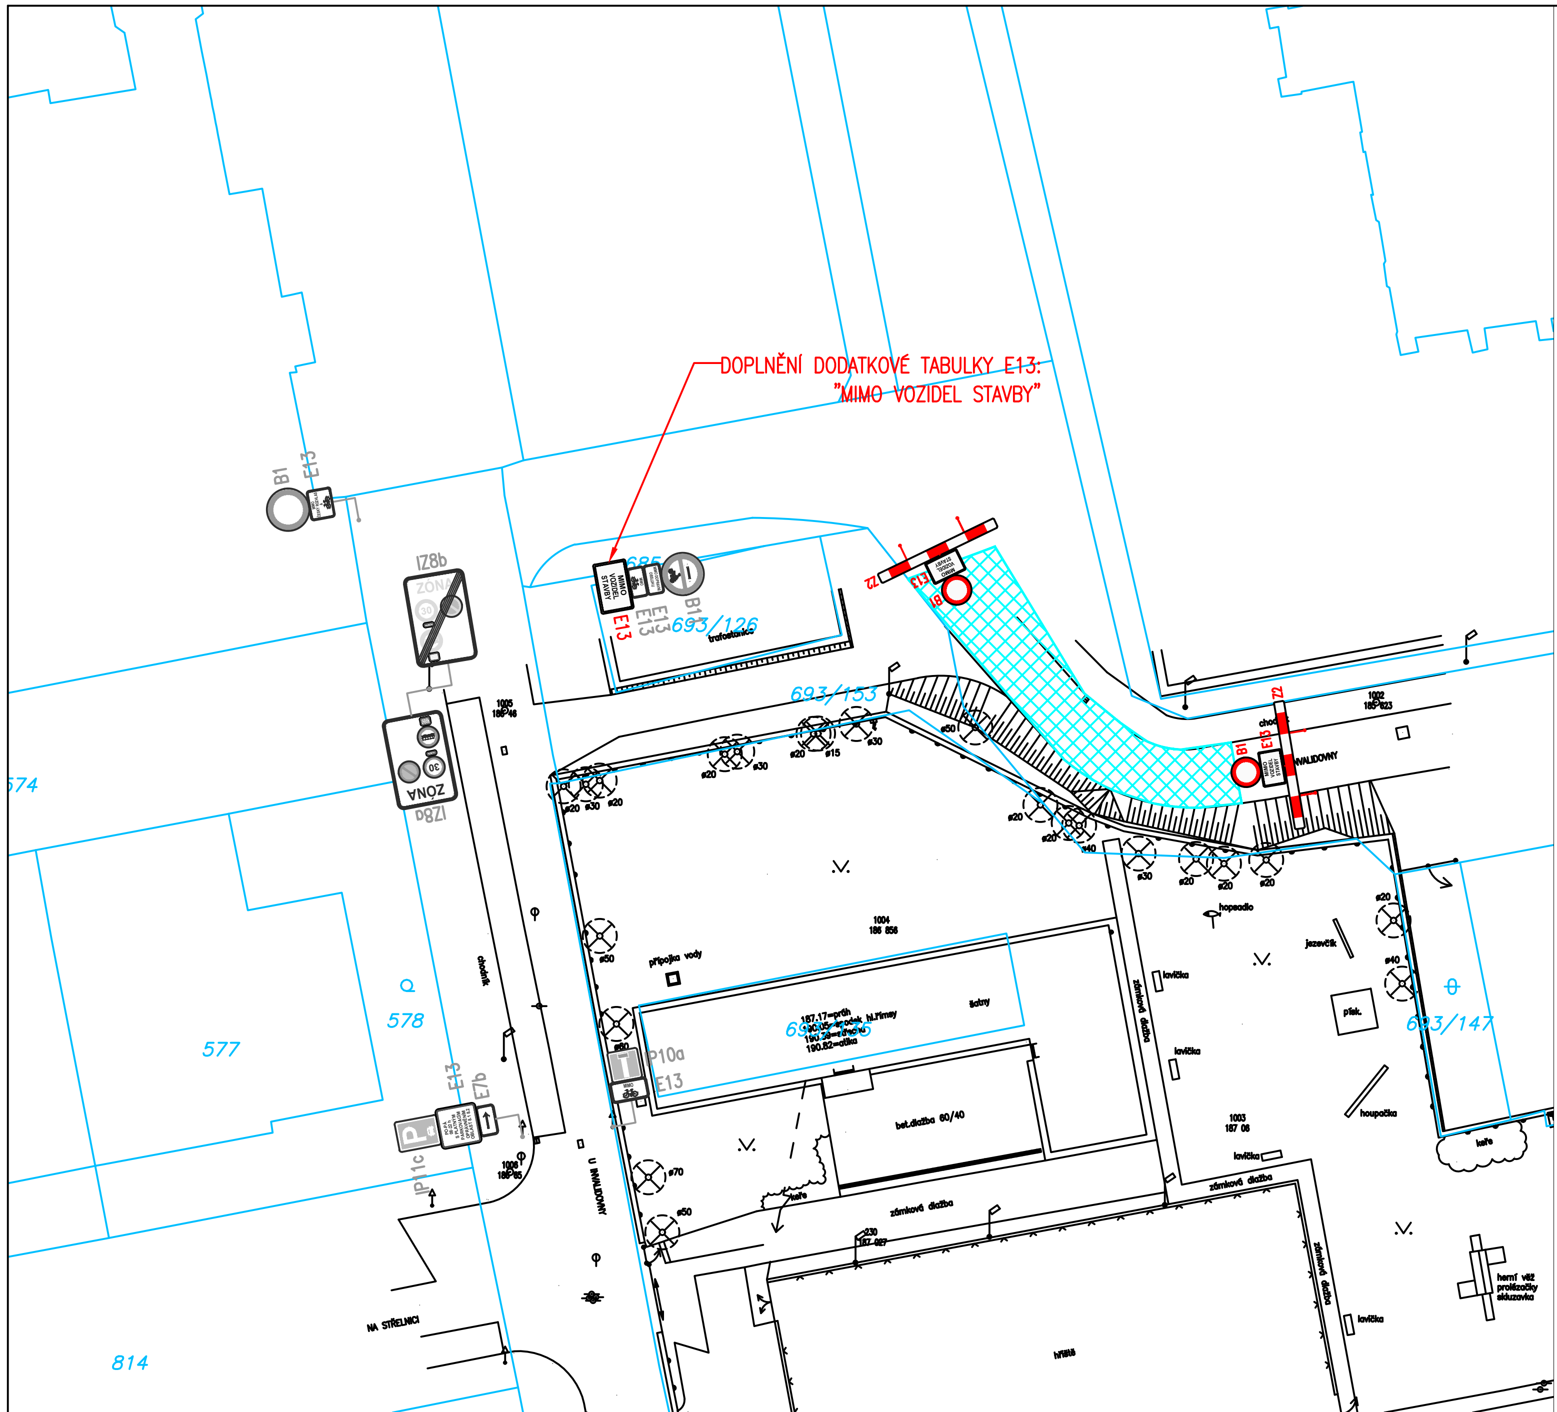

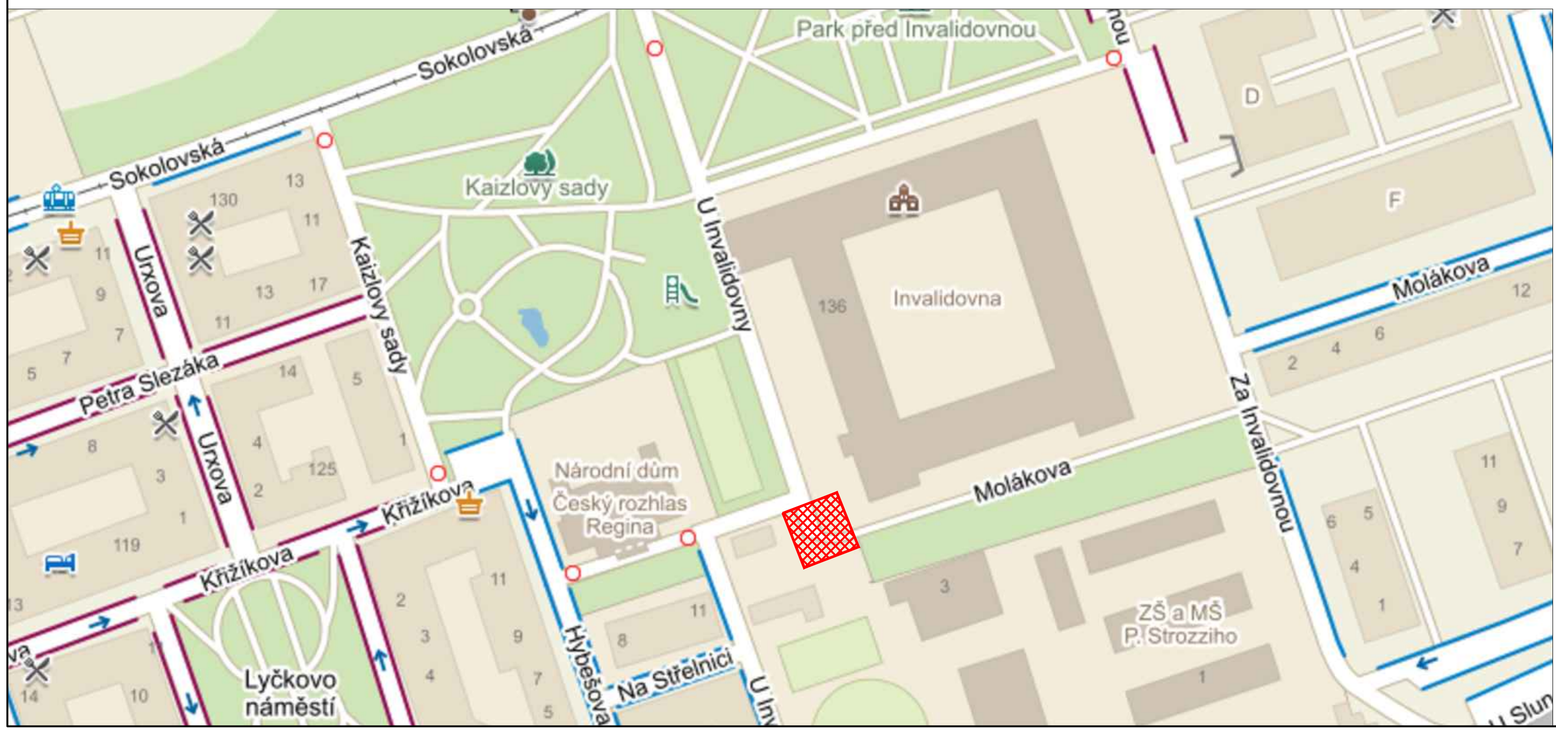

LEGENDA:

- IP4b — DOČASNÉ SVISLÉ DOPRAVNÍ ZNAČENÍ
- B28 — STÁVAJÍCÍ SVISLÉ DOPRAVNÍ ZNAČENÍ
- STAVEBNÍ ZÁBOR

UPOZORNĚNÍ:

- V MÍSTECH URČENÝCH PRO PĚŠÍ MUSÍ BÝT ZACHOVÁNA PRŮCHOZÍ ŠÍŘKA MIN. 1,5 m A NESMÍ BÝT BĚHEM STAVBY ZUŽOVÁNA. K PŘEKONÁNÍ VÝKOPŮ BUDE V DANÝCH MÍSTECH UŽITO MOBILNÍCH LÁVEK (MIN. ŠÍŘKA 1,5 m).
- PO CELOU DOBU REALIZACE STAVBY MUSÍ BÝT UMOŽNĚN PŘÍSTUP REZIDENTŮM K JEJICH OBJEKTŮM.
- VÝKOPY JE TŘEBA ZAJISTIT HRAZENÍM (PŘENOSNÉ ZÁBRANY) TAK, ABY NEBYLI V OHROŽENÍ JAK CHODCI, TAK I MOTOROVÁ VOZIDLA POHYBUJÍCÍ SE V TĚSNÉ BLÍZKOSTI VÝKOPŮ.
- V MÍSTECH VYPARKOVÁNÍ VOZIDEL BUDE MINIMÁLNĚ 7 DNÍ PŘED ZAHÁJENÍM ETAPY UMÍSTĚNO SDZ B28+E13 (datum platnosti)

PŘEDLOŽENÉ DIO JE POUZE KONCEPT. ZHOTOVITEL STAVBY SI ZAJISTÍ AKTUALIZOVANÉ DIO A VYDÁNÍ DIR V DOSTATEČNÉM PŘEDSTIHU.

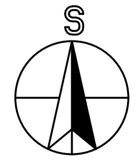

± 0,000 = 188,50 m n.m.

Souřadnicový systém JTSK, výškový systém Bpv

	...	...	...
	...	...	...
	...	...	...
Index:	Datum:	Změny:	Vypracoval:

d plus
PROJEKTOVÁ A INŽENÝRSKÁ A.S.

Sokolovská 16/45, 186 00 Praha 8 - Karlín
tel. +420 221 873 111
www.d-plus.cz
d-plus@d-plus.cz

240624144153

Hlavní inženýr projektu: Ing. arch. Mikuláš DANÍK	Odpovědný projektant: Ing. Michal FOTT	Vypracoval: Ing. Martin ŠÍPEK
MÚ (OÚ): Praha	Kraj: Hl. m. Praha	Datum: 06/2024
Investor: Městská část Praha 8		Stupeň: DPS
Zakázka: Základní a mateřská škola Petra Strozziho Nový učebnový pavilon		Číslo zakázky: 3698
		Měřítko: 1 : 500
		Počet formátů A4: 2 · Č. kopie:
Obsah: SO 13 DOPRAVNĚ INŽENÝRSKÁ OPATŘENÍ SITUACE ETAPA 2		Číslo přílohy: D.13.3. · Revize: -

SITUACE_DIO.DWG