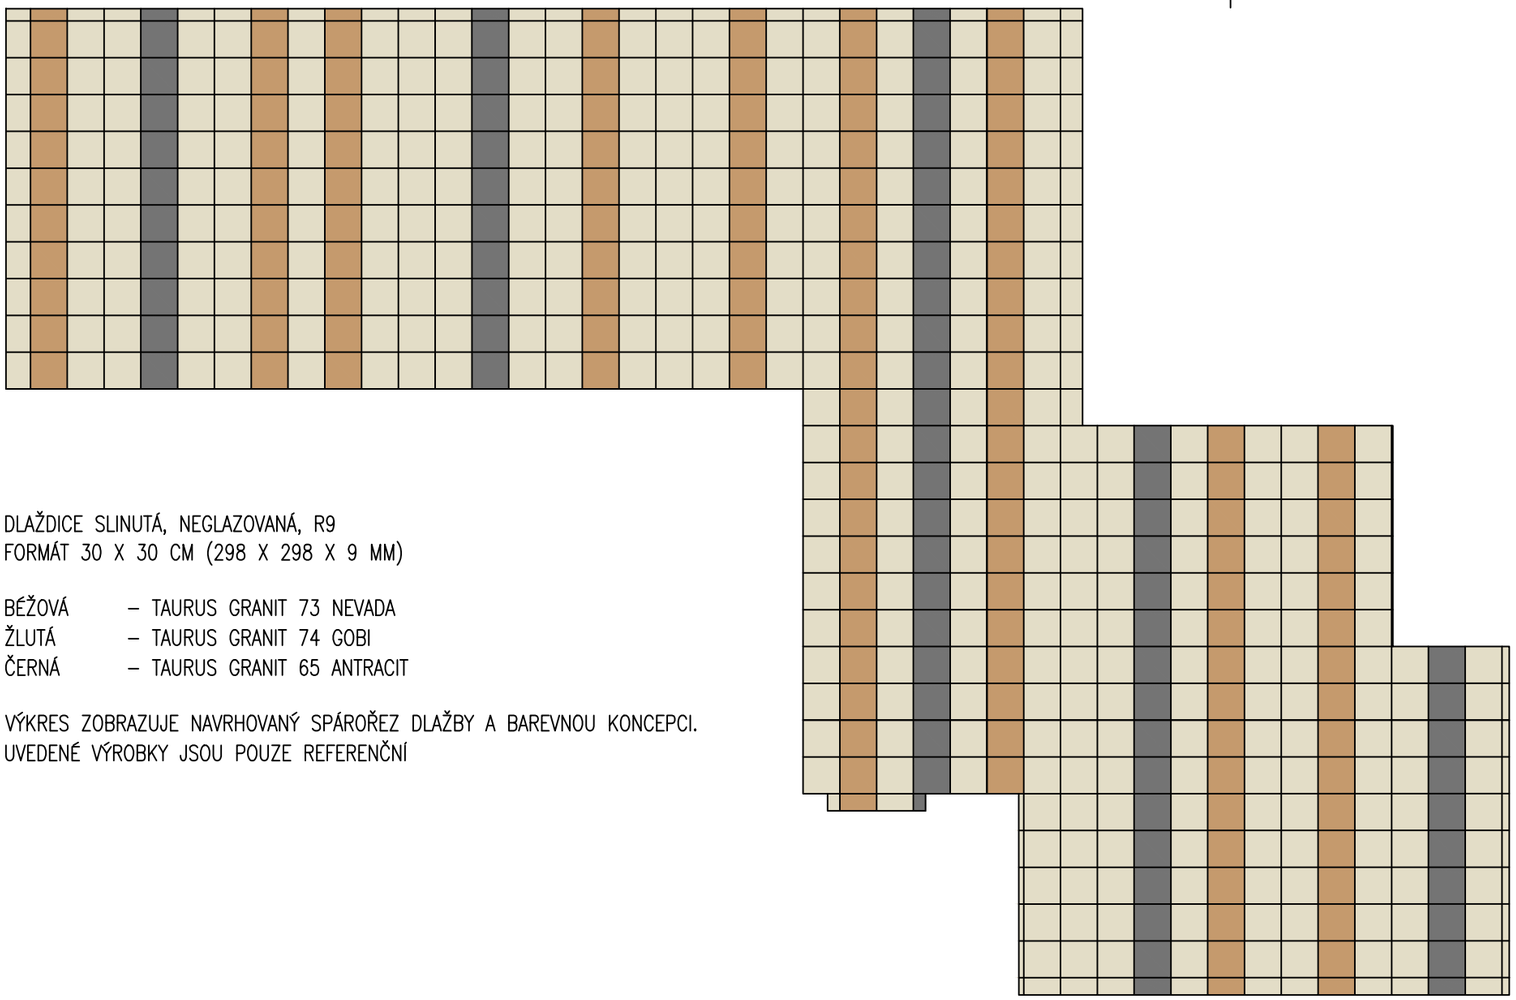

DLAŽDICE SLINUTÁ, NEGLAZOVANÁ, R9
FORMÁT 30 X 30 CM (298 X 298 X 9 MM)

BÉŽOVÁ – TAURUS GRANIT 73 NEVADA
ŽLUTÁ – TAURUS GRANIT 74 GOBI
ČERNÁ – TAURUS GRANIT 65 ANTRACIT

VÝKRES ZOBRAZUJE NAVRHOVANÝ SPÁROŘEZ DLAŽBY A BAREVNOU KONCEPCI.
UVEDENÉ VÝROBKY JSOU POUZE REFERENČNÍ

POZNÁMKY:
NÁZVY VÝROBKŮ JSOU UVEDENY POUZE PRO PŘÍKLAD A STANOVENÍ MINIMÁLNÍHO KVALITATIVNÍHO STANDARDU A BAREVNÉ PREFERENCE – JEDNÁ SE O REFERENČNÍ VÝROBKY.

NÁVRH KONKRÉTNÍCH VÝROBKŮ PROVEDE DODAVATEL STAVBY V RÁMCI REALIZACE A PŘEDLOŽÍ JEJ V RÁMCI VZORKOVÁNÍ K ODSOUHLASENÍ ARCHITEKTOVI STAVBY A INVESTOROVI. VYBRANÉ VÝROBKY MOHOU BÝT ROZDÍLNÉ OD VÝROBKŮ REFERENČNÍCH ZA PŘEDPOKLADU DODRŽENÍ PŘEDEPSANÝCH VLASTNOSTÍ.

± 0,000 = 188,50 m n.m.

Souřadnicový systém JTSK, výškový systém Bpv

d plus
PROJEKTOVÁ A INŽENÝRSKÁ A.S.
Sokolovská 16/45, 186 00 Praha 8 - Karlín
tel. +420 221 873 111
www.d-plus.cz
d-plus@d-plus.cz

240617124835

Hlavní inženýr projektu: Ing. arch. Mikuláš DANÍK	Odpovědný projektant: Ing. Viktor NÝČ	Vypracoval: Ing. Kateřina CHUPÁČOVÁ	
MÚ (OÚ): Praha	Kraj: Hl. m. Praha	Datum:	06/2024
Investor: Městská část Praha 8		Stupeň:	DPS
Zakázka: Základní a mateřská škola Petra Strozziho Nový učebnový pavilon		Číslo zakázky:	3698
		Měřítko:	1:50
		Počet formátů A4:	2
Obsah: D02 01 - SO 02 - UČEBNOVÝ PAVILON - AST SPÁROŘEZ PODLAHY 0.25 - CHODBA		Číslo přílohy: D02 01 18	Revize: R02

Č. kopie:

DPS_R02 - D02 01 18 - SPÁROŘEZ 0.25.DWG