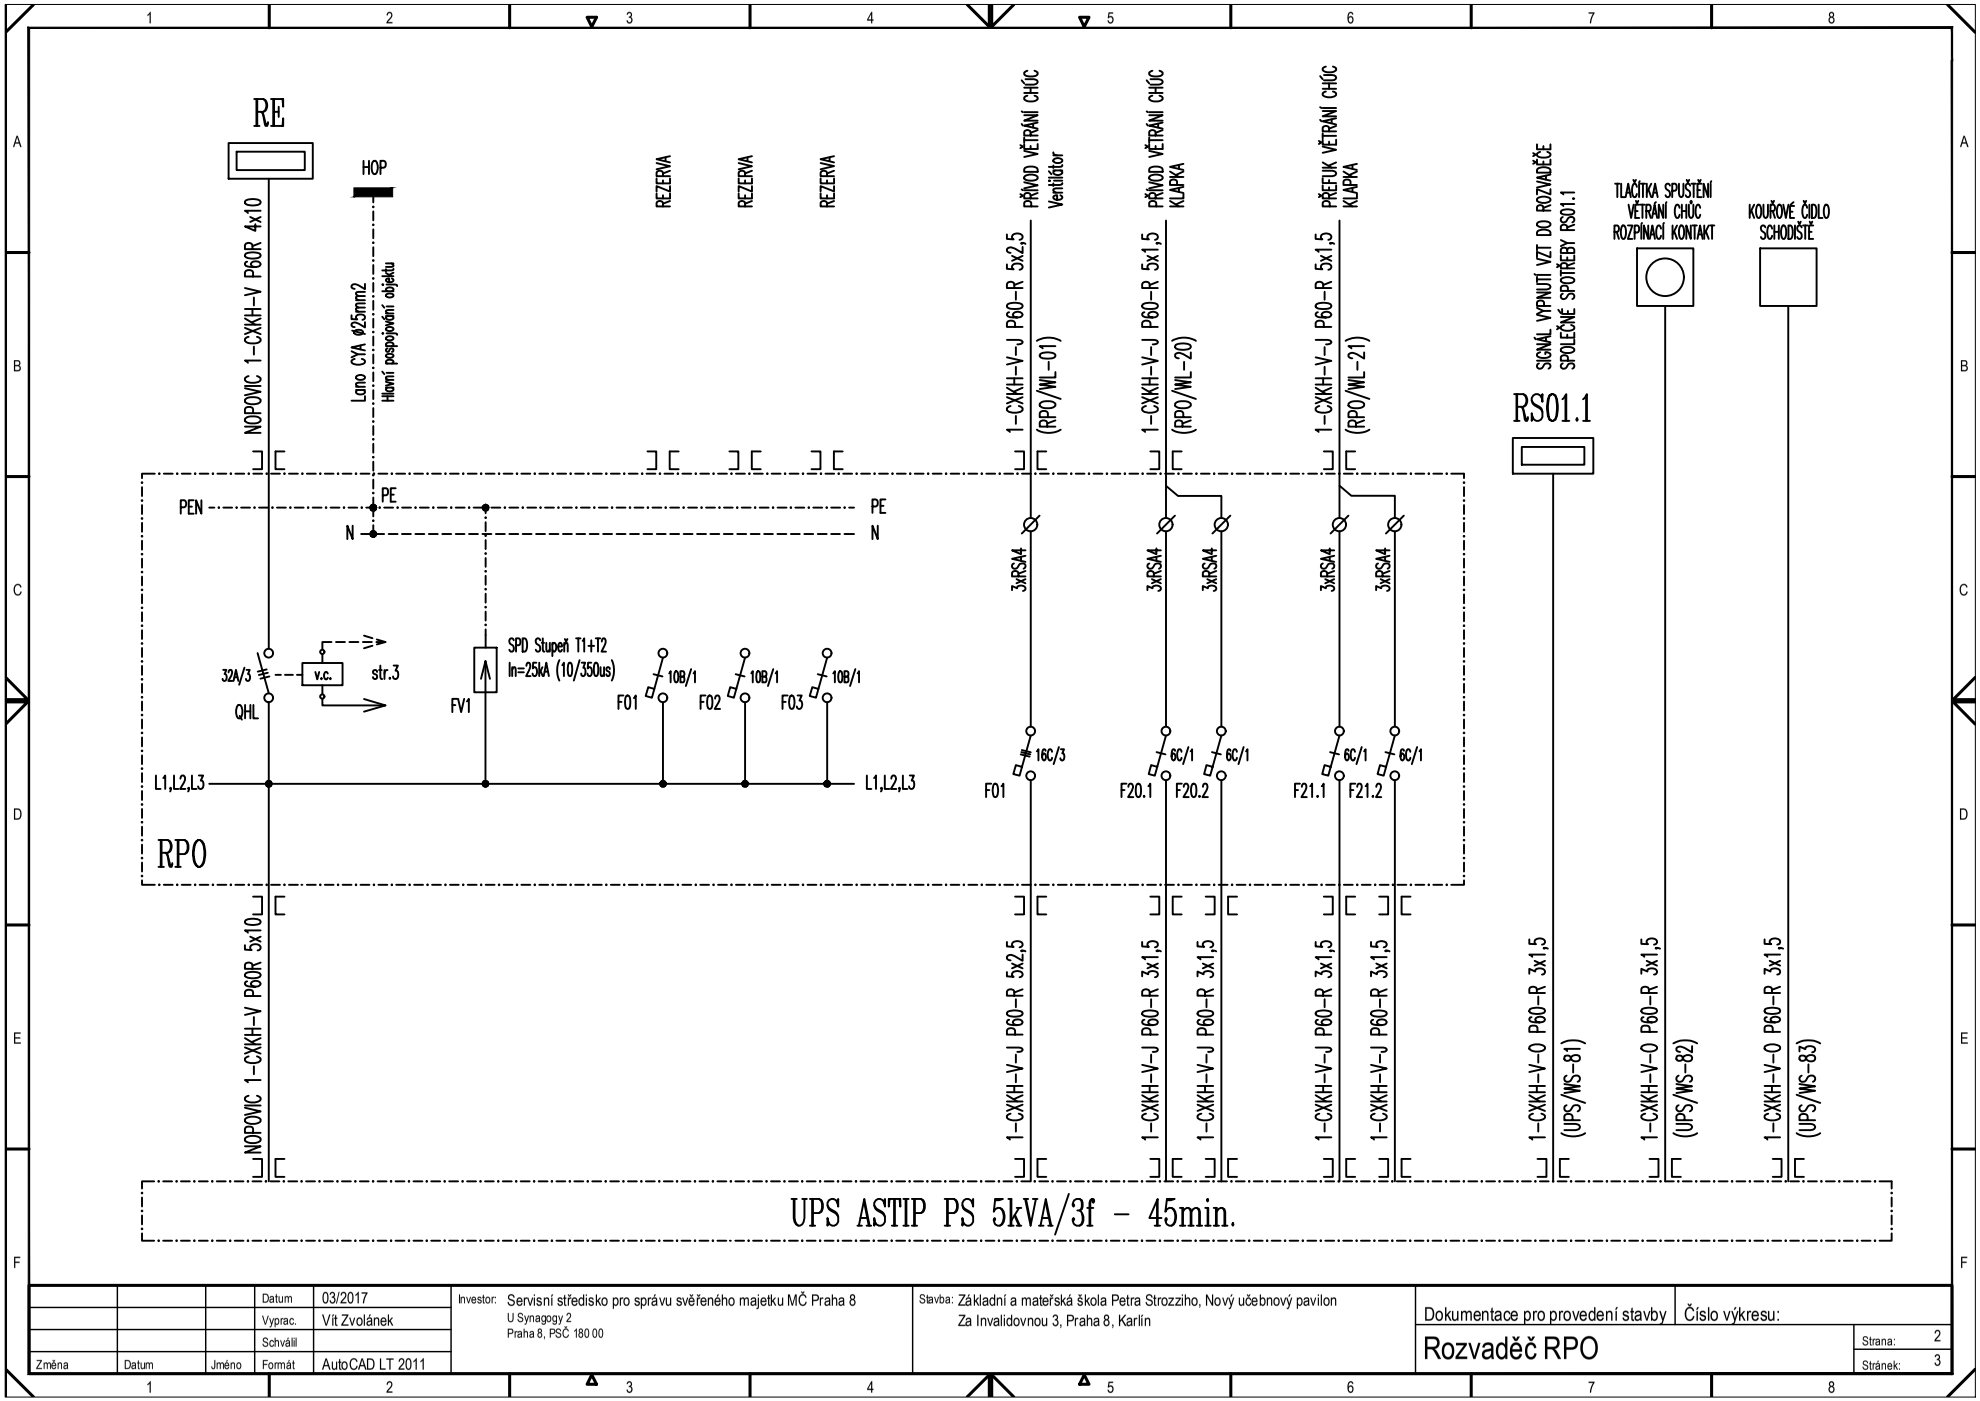

			Datum	03/2017
			Vyprac.	Vít Zvolánek
			Schválil	
Změna	Datum	Jméno	Formát	AutoCAD LT 2011

Investor: Servisní středisko pro správu svěřeného majetku MČ Praha 8
U Synagogy 2
Praha 8, PSČ 180 00

Stavba: Základní a mateřská škola Petra Strozziho, Nový učebnový pavilon
Za Invalidovnou 3, Praha 8, Karlín

Dokumentace pro provedení stavby

Číslo výkresu:

Rozvaděč RPO

Strana: 2
Stránek: 3