


LEGENDA

- OBrys STROPNÍ DESKY
- SVISLÉ NOSNÉ KONSTRUKCE ZDĚNÉ (STĚNY, SLOUPY) POD DESKOU
- SVISLÉ NOSNÉ KONSTRUKCE ŽELEZOBETONOVÉ (STĚNY, SLOUPY) POD DESKOU
- VODOROVNÉ NOSNÉ KONSTRUKCE (TRÁMY, ŽEBRA, HLAVICE)
- SVISLÉ NOSNÉ KONSTRUKCE ZAČÍNÁJÍCÍ NAD DESKOU
- SKLOPENÝ ŘEZ DESKOU
- OTVOR V DESCE



POZNÁMKY

- ULOŽENÍ SCHODIŠTĚ RAMENE PŘES PRVEK IZOLACE KROČEJOVÉHO HLUKU NAPŘ. HALFEN HTF + HTPL
- PROSTUPY MENŠÍCH ROZMĚRŮ (ROZVODY, ODVĚTRÁNÍ, ODVODNĚNÍ, ATD.) JE NUTNO PROVÉST KOORDINOVANĚ S JEDNOTLIVÝMI PROFESEMI – OSADIT CHRÁNIČKY PŘED BETONÁŽÍ, PŘÍPADNĚ DODATEČNĚ VYVRTAT
- ROZMĚRY VÝTAHOVÉ ŠACHTY VČ OTVORŮ BUDOU UPRÁVENY DLE VÝROBCE DODANÉHO VÝTAHU VYBRANÉHO ZHOTOVITELEM !!

BETON C25/30 - XC1 - Cl 0,20 - Dmax 22 - S3
OCEL B500
krytí výztuže c = 30 mm

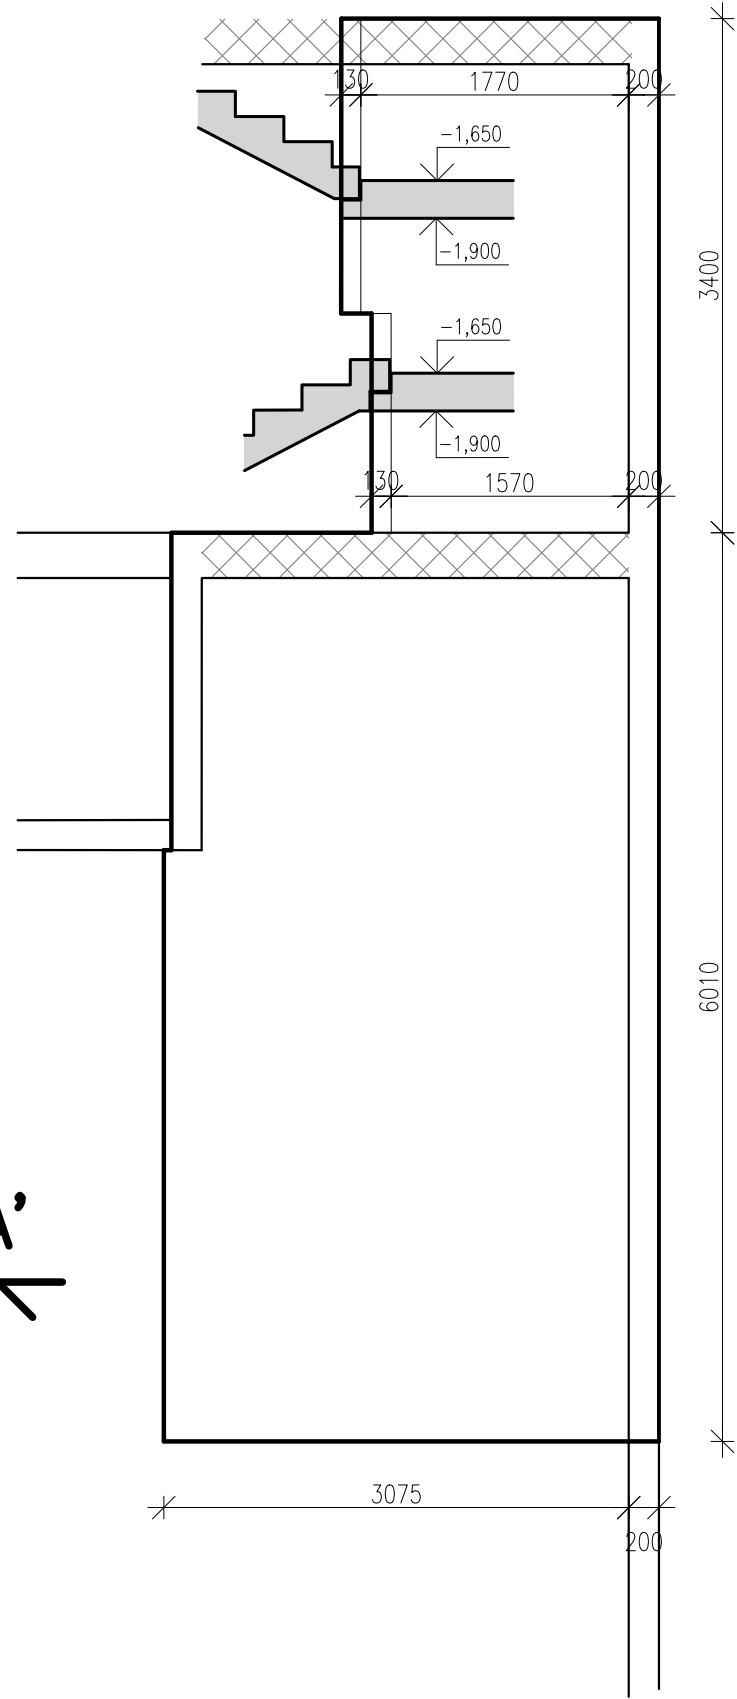

ŘEZ A-A'

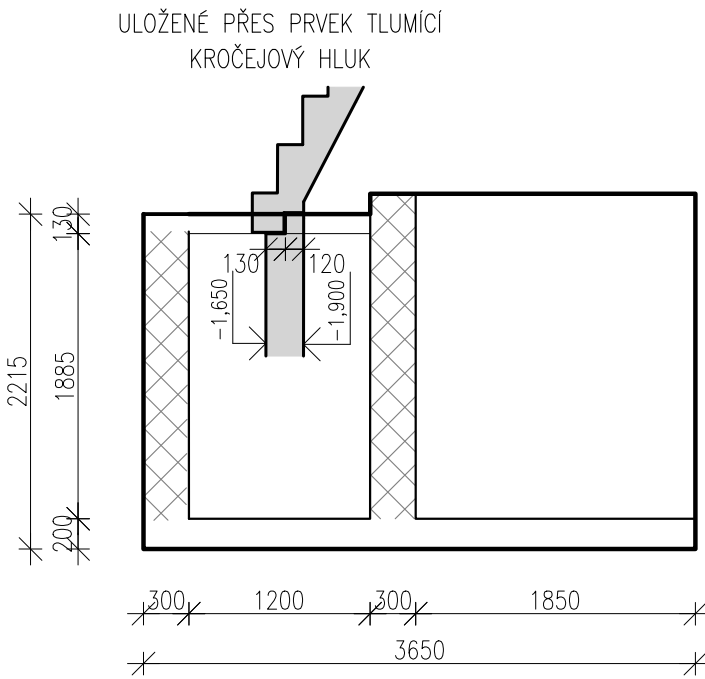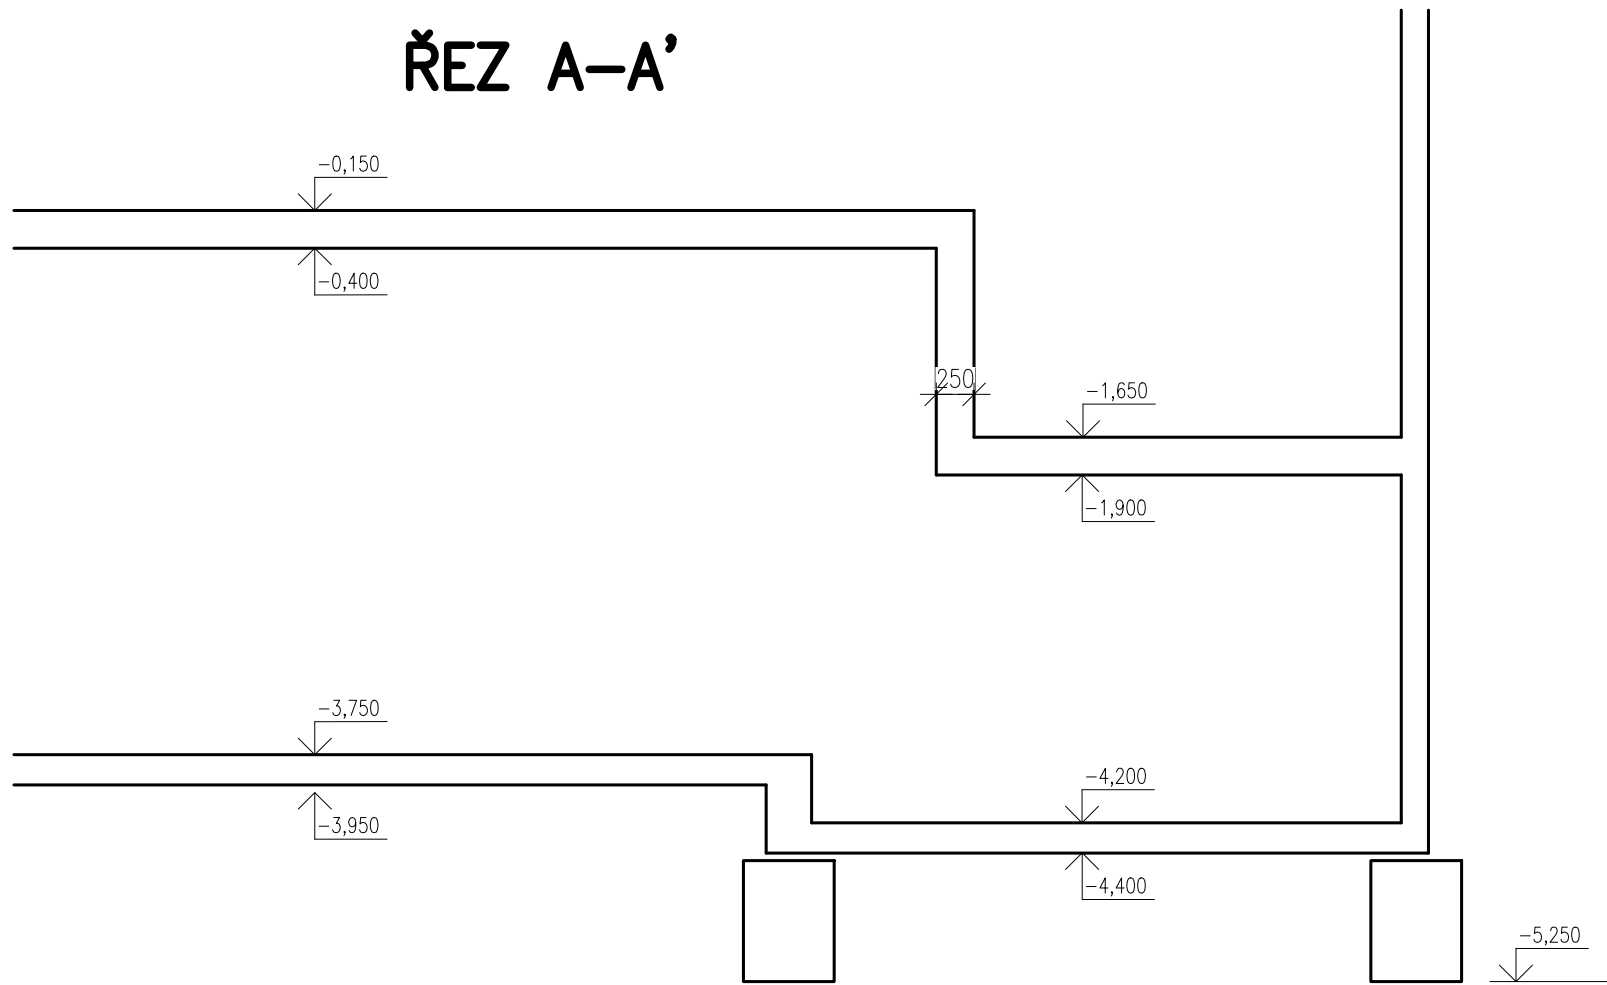

± 0,000 = 188,50 m n.m.

Souřadnicový systém JTSK, výškový systém Bpv

R02	06/2024	Aktualizace projektu	Ing. arch. M. Daník
Index:	Datum:	Změny:	Vypracoval:

<div><div>PROJEKTOVÁ A INŽENÝRSKÁ A.S.</div></div>		Sokolovská 16/45, 186 00 Praha 8 - Karlín tel. +420 221 873 111		www.d-plus.cz d-plus@d-plus.cz	
249013092439					
Hlavní inženýr projektu: Ing. arch. Mikuláš DANÍK		Odpovědný projektant: Ing. Karel JANOCH		Vypracoval: Ing. Kateřina CHUPÁČOVÁ	
MÚ (OÚ): Praha		Kraj: Hl. m. Praha		Datum:	06/2024
Investor: Městská část Praha 8				Stupeň:	DPS
Zakázka: Základní a mateřská škola Petra Strozziho Nový učebnový pavilon				Číslo zakázky:	3698
				Měřítko:	1:50
				Počet formátů A4:	8
				Č. kopie:	
Obsah: D02 02 - SO 02 - UČEBNOVÝ PAVILON - ST VÝKRES TVARU STROPNÍ DESKY NAD 1PP				Číslo přílohy: D02 02 01 05	Revize: R02
DPS_R02 - D02 02 01 05 - VÝKRES TVARU STROPNÍ DESKY NAD 1PP DWG					