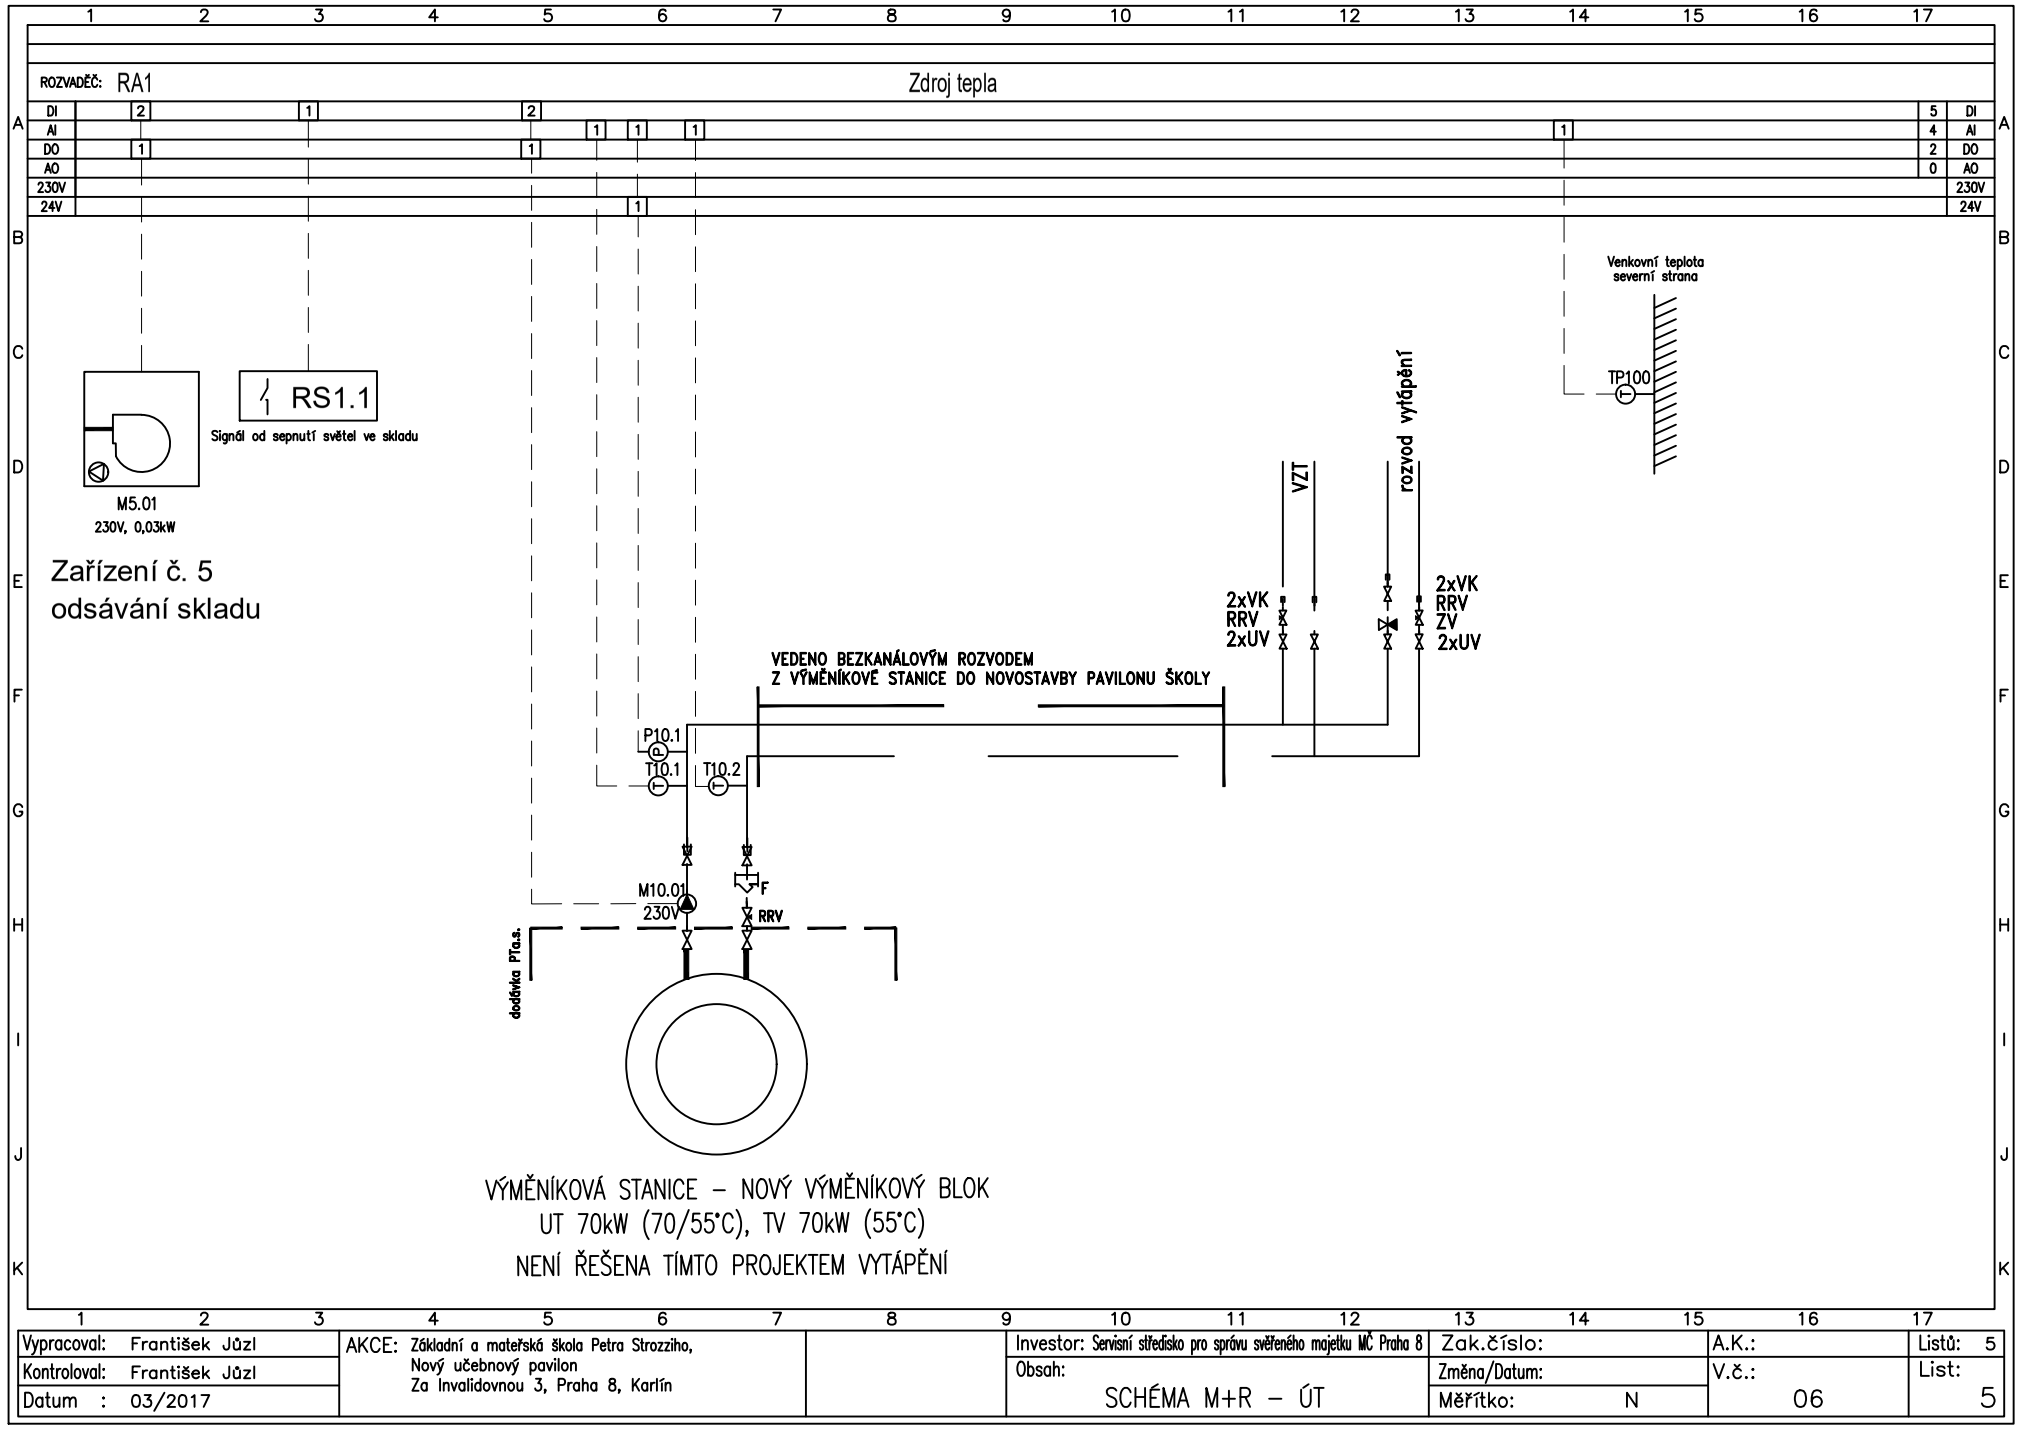

Vypracoval: František Jůzl	AKCE: Základní a mateřská škola Petra Strozziho, Nový učebnový pavilon Za Invalidovnou 3, Praha 8, Karlín		Investor: Servisní středisko pro správu svěřeného majetku MČ Praha 8	Zak.číslo:	A.K.:	Listů: 5
Kontroloval: František Jůzl			Obsah: SCHÉMA M+R – ÚT	Změna/Datum:	V.č.: 06	List: 5
Datum : 03/2017				Měřítko: N		