


LEGENDA MÍSTNOSTÍ						
MÍSTNOST OZN.	NÁZEV	PLOCHA [m²]	PODLAHA NÁZEV	OZN.	POHLED NÁZEV	YÝŠKA OZN.
1.01	SCHODIŠTĚ	28,20	KER.DLA. R9, ŽULA	P04	POHLED SK	3000
1.02	ZADVĚŘI	10,34	KER.DLAŽBA R9	P04	POHLED SK	3000
1.03	WC	1,63	KER.DLAŽBA R10	P05	POHLED SK	2600
1.04	WC	5,03	KER.DLAŽBA R10	P05	POHLED SK	2600
1.05	UK	1,79	KER.DLAŽBA R10	P05	POHLED SK	2600
1.06	UMÝVÁRNA – OHLAPO	7,75	KER.DLAŽBA R10	P05	POHLED SK	2600
1.07	UMÝVÁRNA – DIVKY	7,29	KER.DLAŽBA R10	P05	POHLED SK	2600
1.08	PŘEDSÍNKÁ	4,35	KER.DLAŽBA R10	P05	POHLED SK	2600
1.09	WC	0,99	KER.DLAŽBA R10	P05	POHLED SK	2600
1.10	WC	0,99	KER.DLAŽBA R10	P05	POHLED SK	2600
1.11	HYGIENICKÁ KABINA	2,15	KER.DLAŽBA R10	P05	POHLED SK	2600
1.12	WC	1,13	KER.DLAŽBA R10	P05	POHLED SK	2600
1.13	KABINET	23,01	VINYLOVÁ KRYTINA	P06	POHLED MINERALKAZETY	3100/3000
1.14	SKLAD POMŮCEK	8,57	VINYLOVÁ KRYTINA	P06	POHLED MINERALKAZETY	3100
1.15	SCHODIŠTĚ	12,43	ŽULA/KER.DLA. R9	P04	POHLED SK	3000
1.16	UNIVERZÁLNÍ UČEBNA	54,99	VINYLOVÁ KRYTINA	P06	POHLED MINERALKAZETY	3100
1.17	UNIVERZÁLNÍ UČEBNA	54,90	VINYLOVÁ KRYTINA	P06	POHLED MINERALKAZETY	3100
1.18	UNIVERZÁLNÍ UČEBNA	59,16	VINYLOVÁ KRYTINA	P06	POHLED MINERALKAZETY	3100
1.19	UNIVERZÁLNÍ UČEBNA	59,84	VINYLOVÁ KRYTINA	P06	POHLED MINERALKAZETY	3100
1.20	CHODBA	52,78	VINYLOVÁ KRYTINA	P06	POHLED MINERALKAZETY	3000
1.21	VÝTAH	3,15	VINYLOVÁ KRYTINA	P06	POHLED MINERALKAZETY	3000

LEGENDA DATA - STRUKTUROVANÁ KABELÁŽ	
DR	datový rozvaděč 45U 19" strukturované kabeláže a záznamového zařízení kamer
DATA □	zásuvka 1xRJ45 CAT6A
DATA ▤	zásuvka 2xRJ45 CAT6A
HDMI □	zásuvka HDMI - propojení PC a interaktivní tabule
USB □	zásuvka USB - propojení PC a interaktivní tabule
LEGENDA NOUZOVÉ VOLÁNÍ WC BEZBARIÉROVÉ	
NV-TA. △ TANV	tláčítko a táhlo nouzového volání
NV-TR. ■	reset tlačítko poplachu nouzového volání
☒	signalizační svítidlo nouzového volání

LEGENDA KAMERY CCTV	
IP kamera venkovní v krytu	
IP dome kamera vnitřní	
LEGENDA INTERKOM	
venkovní tablo IP interkomu s kamerou, tlačítky a integrovanou čtečkou karet	
zámek elektromechanický samozamykací hluboký	
vnitřní IP telefon interkomu	
LEGENDA JEDNOTNÝ ČAS	
hodiny nástěnné IP, analogový ciferník	

LEGENDA NOUZOVÉHO ZVUKOVÉHO SYSTÉMU - NZS	
NZS ☒	ústředna NZS v nástěnném rozvaděči 12"
MIC NZS	mikrofonní pult NZS
reproduktor stropní zapuštěný 6W SZ - stropní zapuštěný	
nástěnný reproduktor 6W NP - nástěnný přísazený	
kabel silový s funkční schopností při požáru, tř. reakce na oheň B2caS1d1 (PH30-R) 3x2,5	
krabice rozbočovací se svorkovnicí, se zachováním funkčnosti při požáru	

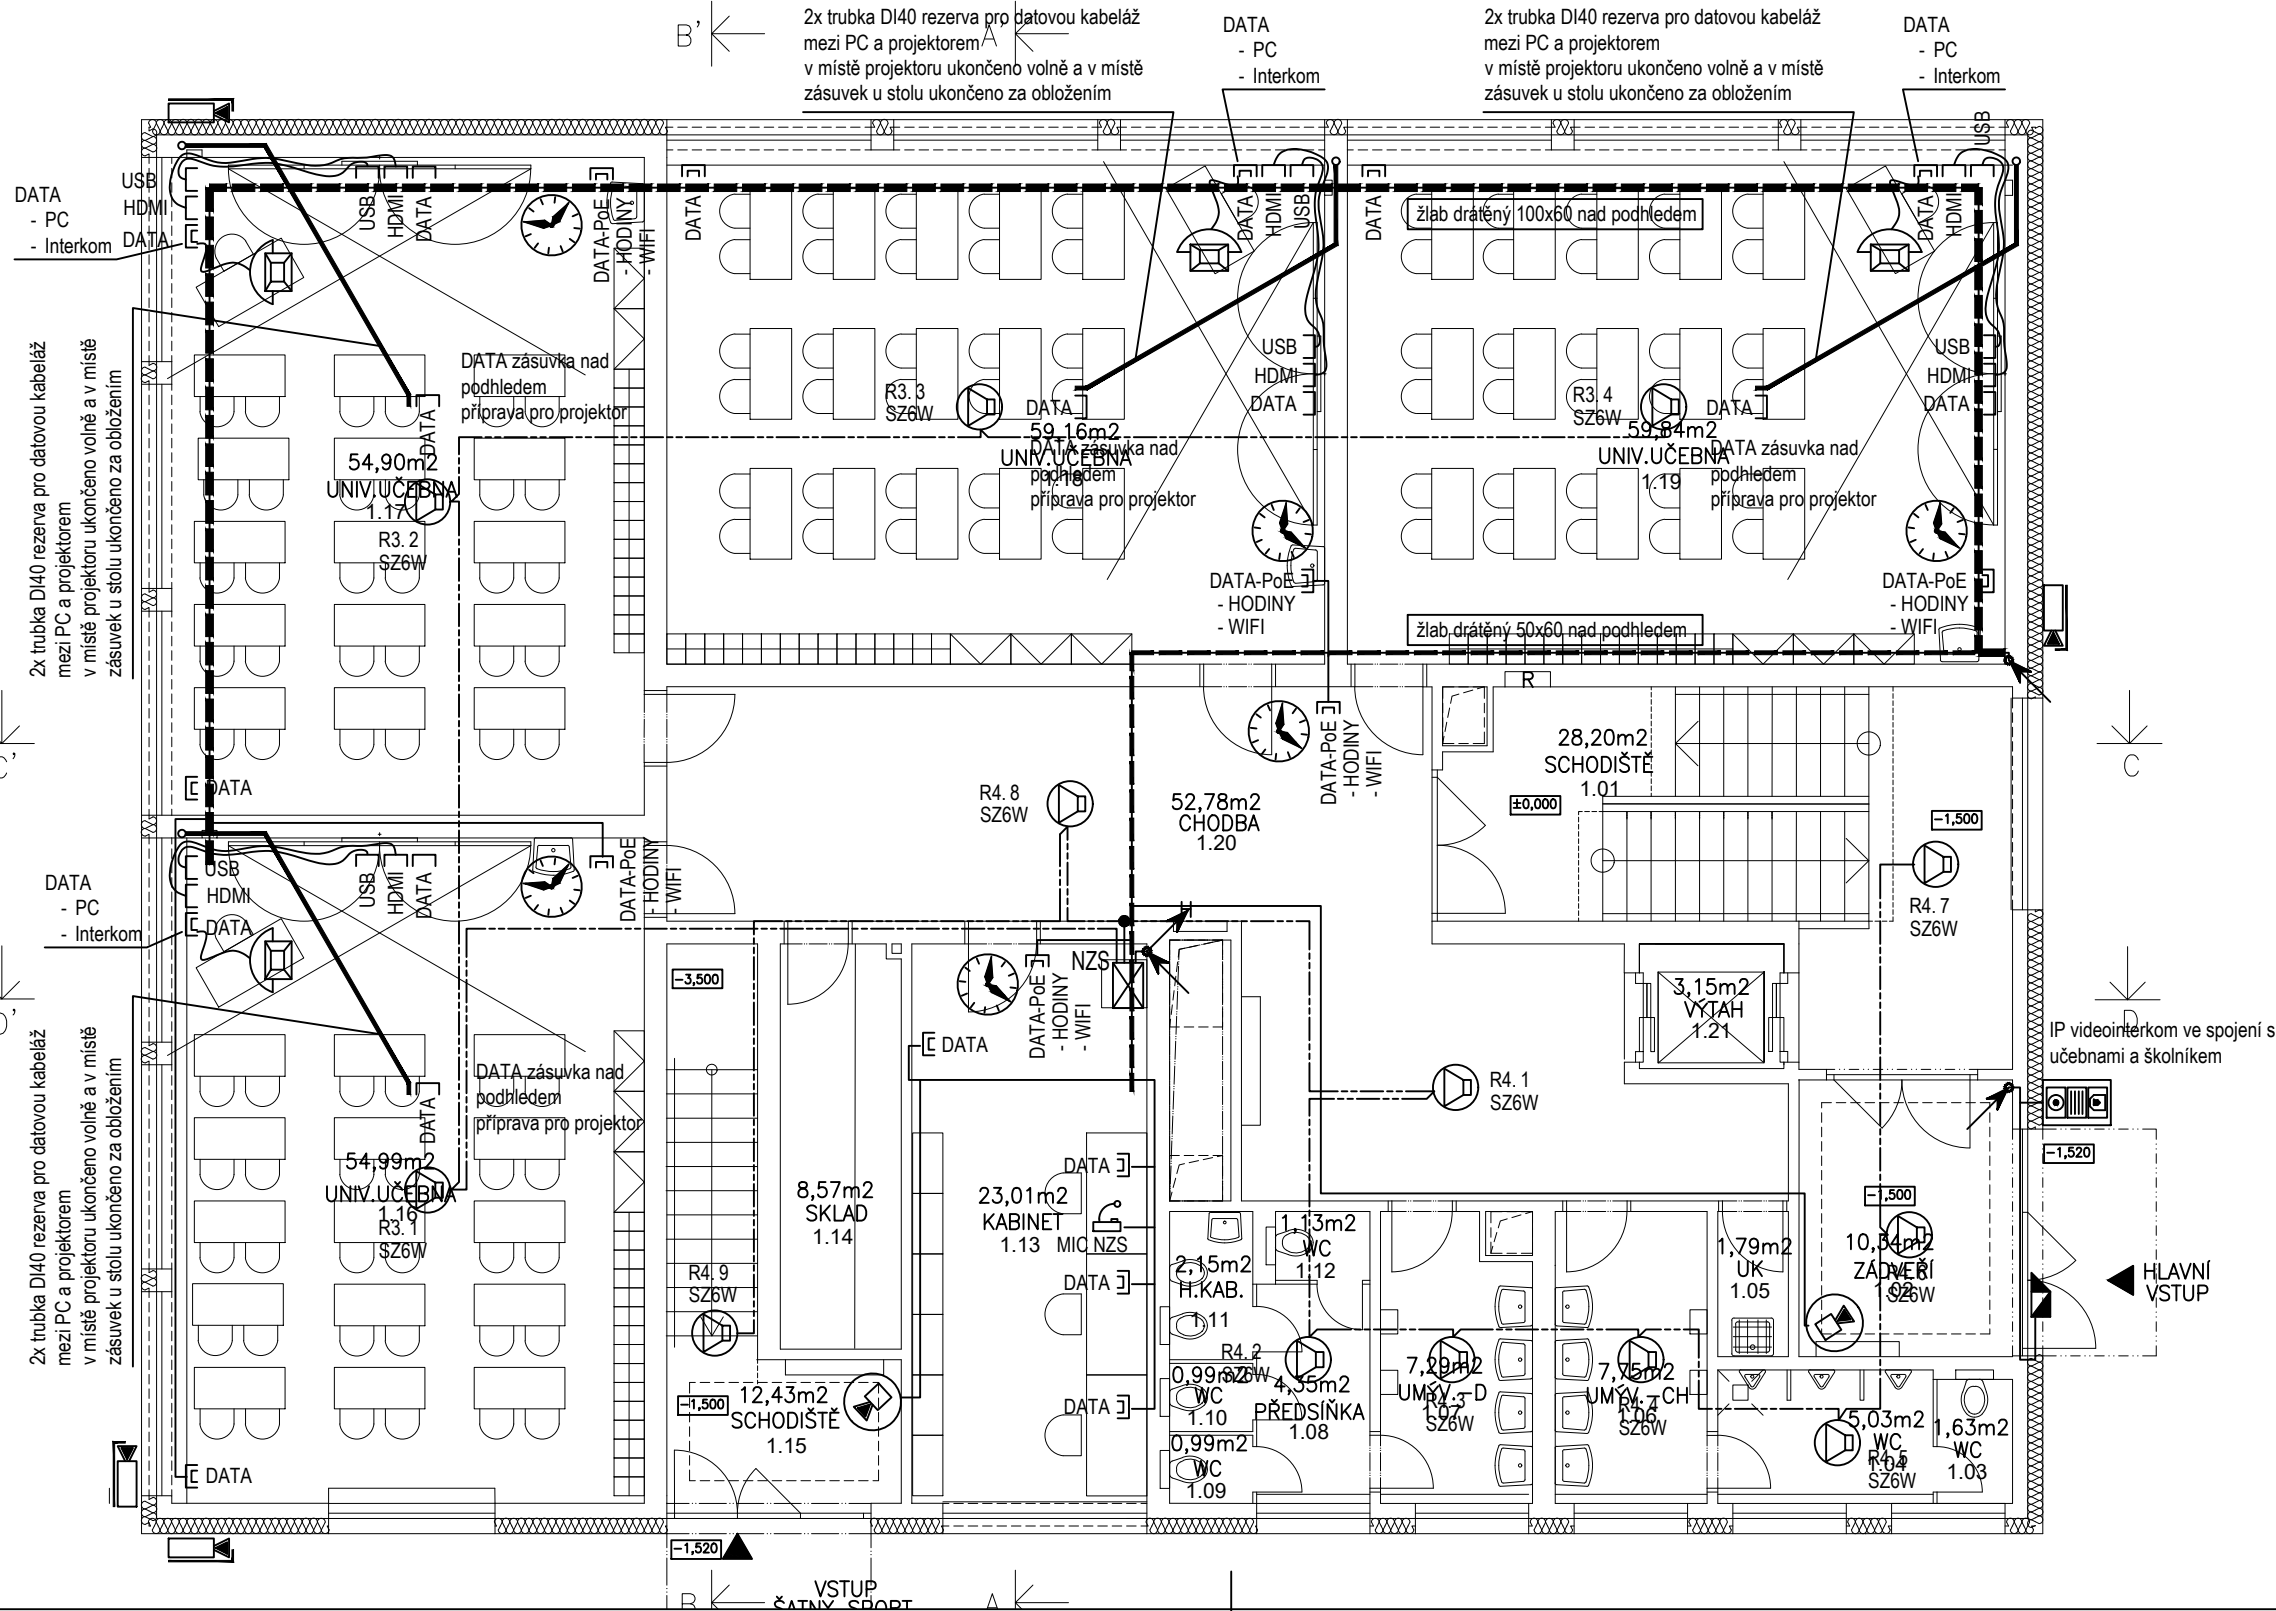

± 0,000 = 188,50 m n.m.

R02	06/2024	Aktualizace projektu	Ing. arch. M. Daník
Index:	Datum:	Změny:	Vypracoval:

Sokolovská 16/45, 186 00 Praha 8 - Karlín  
tel. +420 221 873 111

www.d-plus.cz  
d-plus@d-plus.cz

Hlavní inženýr projektu: Ing. arch. Mikuláš DANÍK	Odpovědný projektant: Martin BERÁNEK	Vypracoval: Vít ZVOLÁNEK	
MÚ (OÚ): Praha	Kraj: Hl. m. Praha	Datum:	06/2024
Investor: Městská část Praha 8		Stupeň:	DPS
Zakázka: <b>Základní a mateřská škola Petra Strozziho Nový učebnový pavilon</b>		Číslo zakázky:	3698
		Měřítko:	1:100
		Počet formátů A4:	3
Obsah: D02 08 - SO 02 - UČEBNOVÝ PAVILON - EL_SLAB PŮDORYS 1.NP - SLABOPROUD	Číslo přílohy: D02 08 03	Revize: R02	Č. kopie: