


LEGENDA:

- **DZ 60x100** Žlab
1220HFP Trubka, chránička
● prvek MaR
VZT1 popis prvku MaR
RA1 rozvaděč MaR
↔ stoupačka MaR

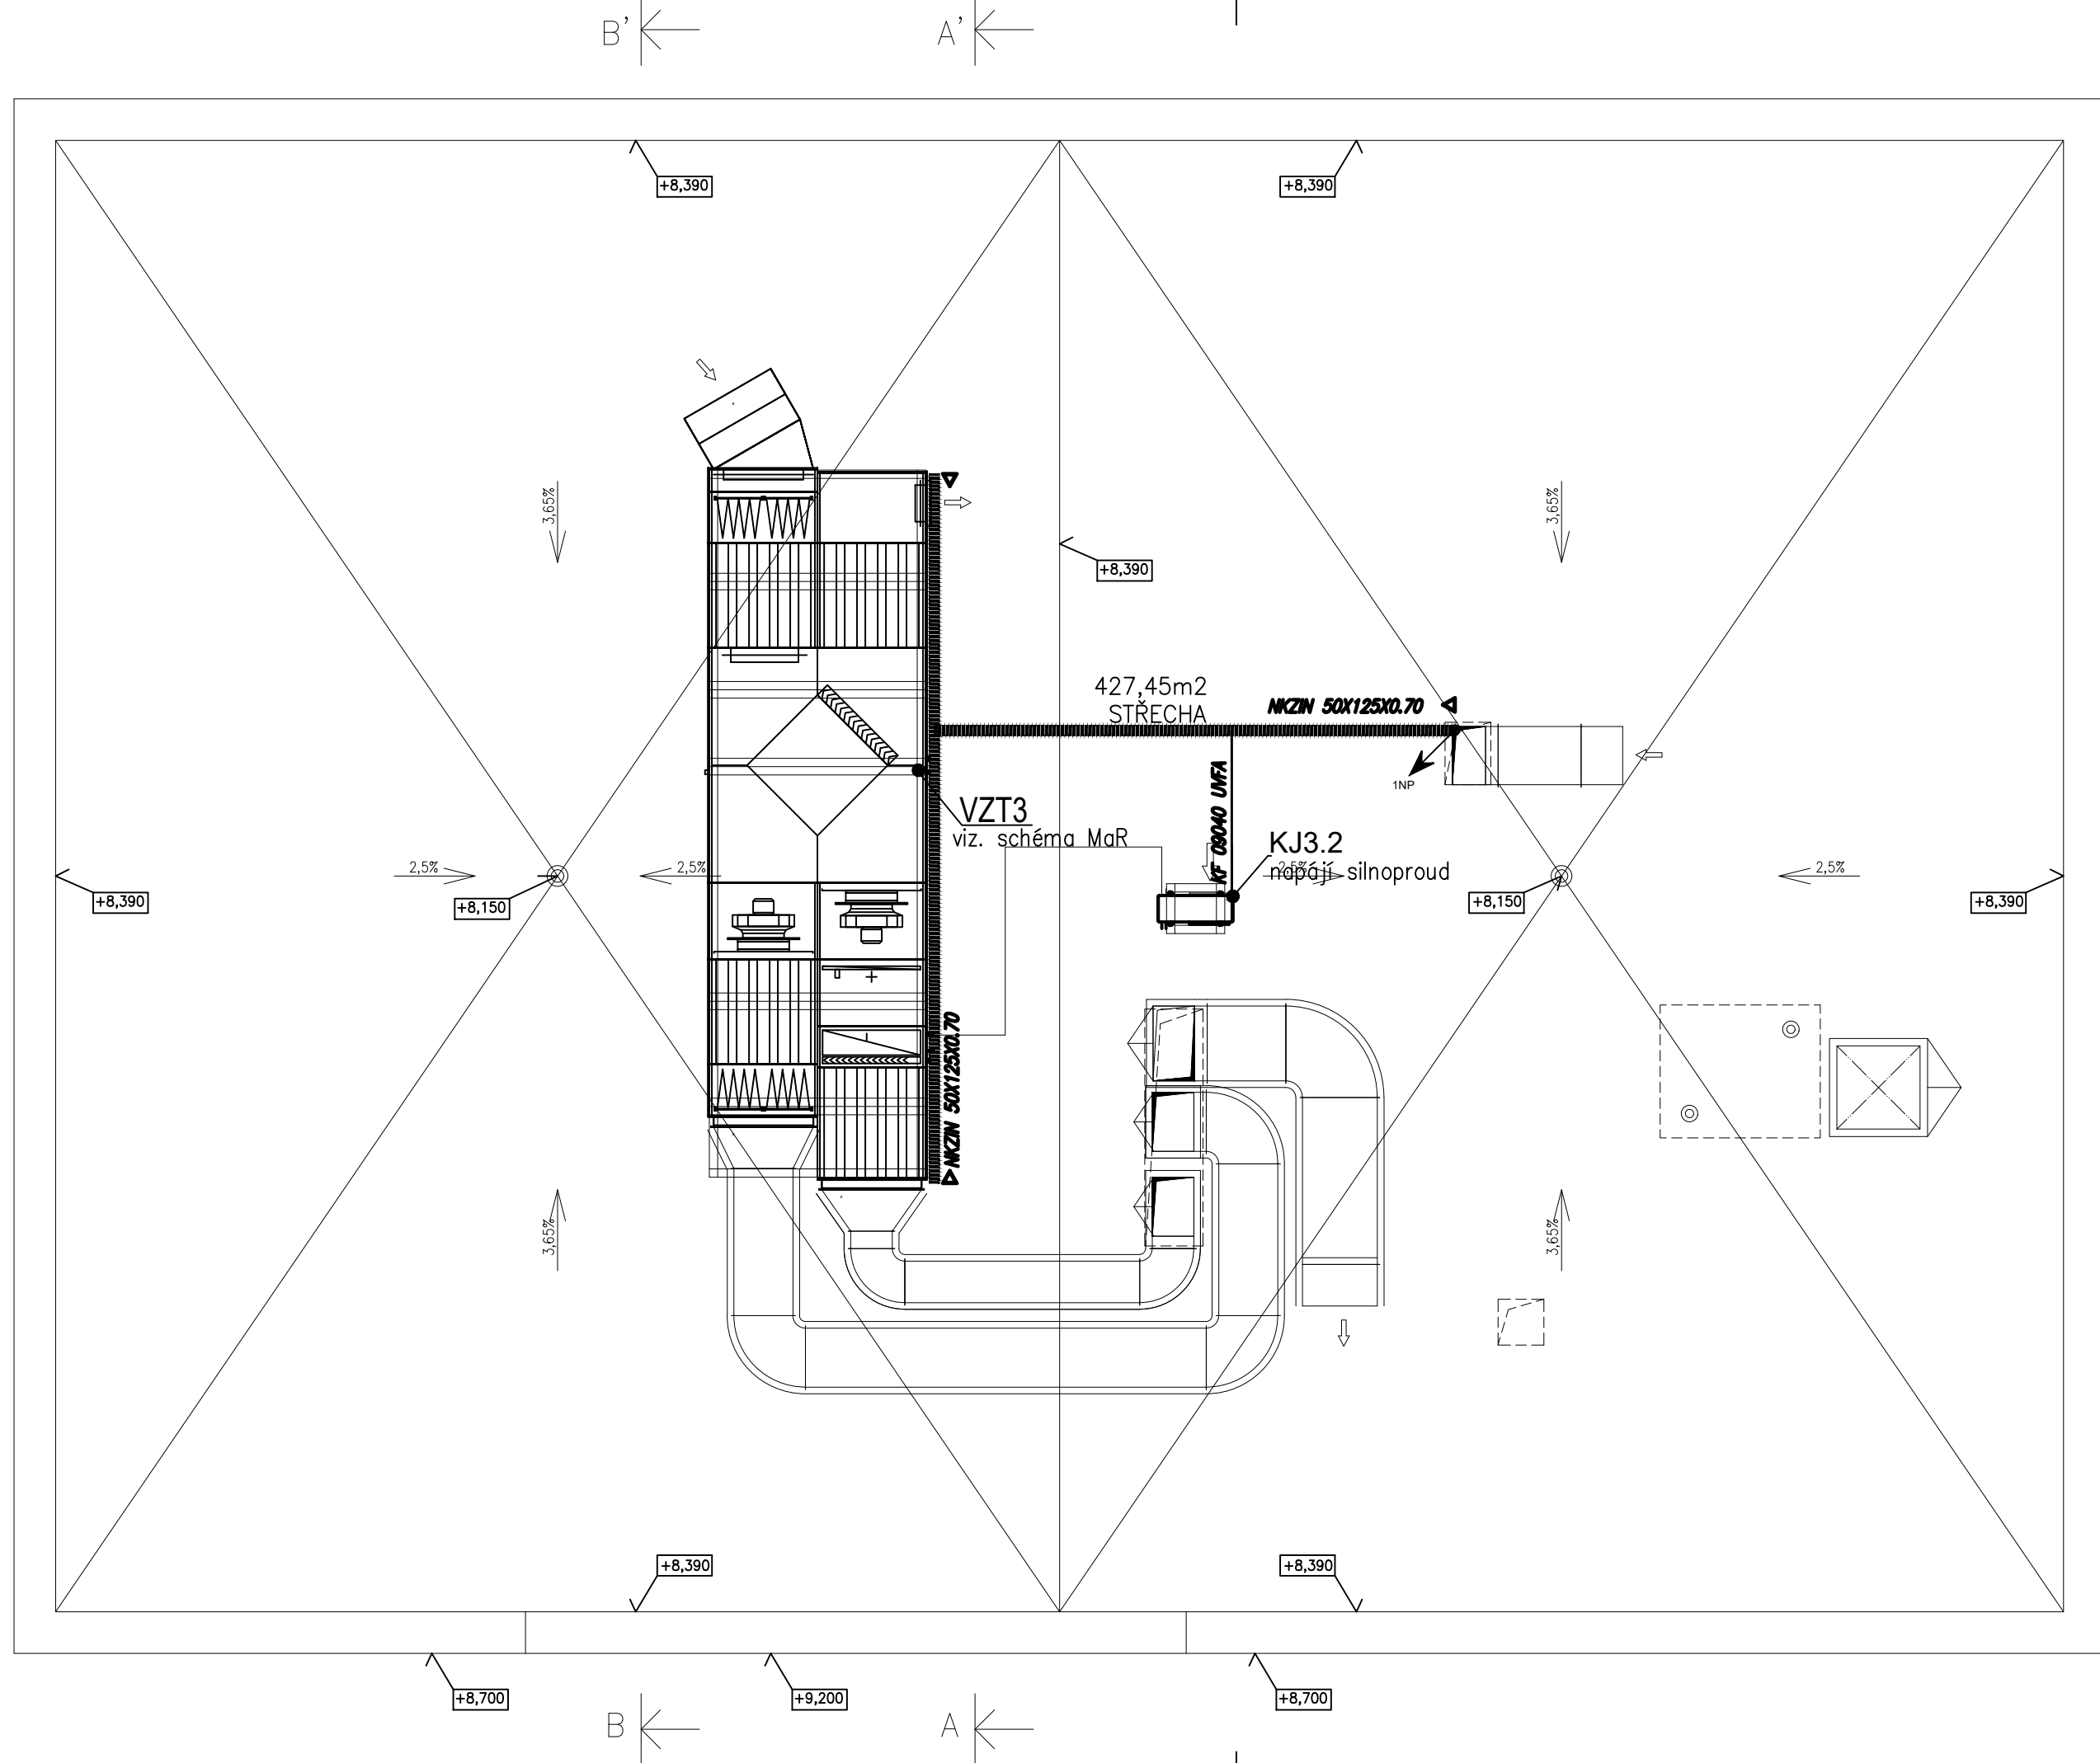

± 0,000 = 188,50 m n.m.

Souřadnicový systém JTSK, výškový systém Bpv

R02	06/2024	Aktualizace projektu	Ing. arch. M. Daník
Index:	Datum:	Změny:	Vypracoval:

d plus
PROJEKTOVÁ A INŽENÝRSKÁ A.S.

Sokolovská 16/45, 186 00 Praha 8 - Karlín
tel. +420 221 873 111

www.d-plus.cz
d-plus@d-plus.cz

240617103549

Hlavní inženýr projektu: Ing. arch. Mikuláš DANÍK	Odpovědný projektant: Martin BERÁNEK	Vypracoval: František JÚZL	
MÚ (OÚ): Praha	Kraj: Hl. m. Praha	Datum:	06/2024
Investor: Městská část Praha 8		Stupeň:	DPS
Zakázka: Základní a mateřská škola Petra Strozziho Nový učebnový pavilon		Číslo zakázky:	3698
		Měřítko:	1:75
		Počet formátů A4:	4
Obsah: D02 09 - SO 02 - UČEBNOVÝ PAVILON - MAR PŮDORYS STŘECHA		Číslo přílohy: D02 09 05	Revize: R02

DPS_R02 - D02 09 02 AZ 05 - PŮDORYSY.DWG