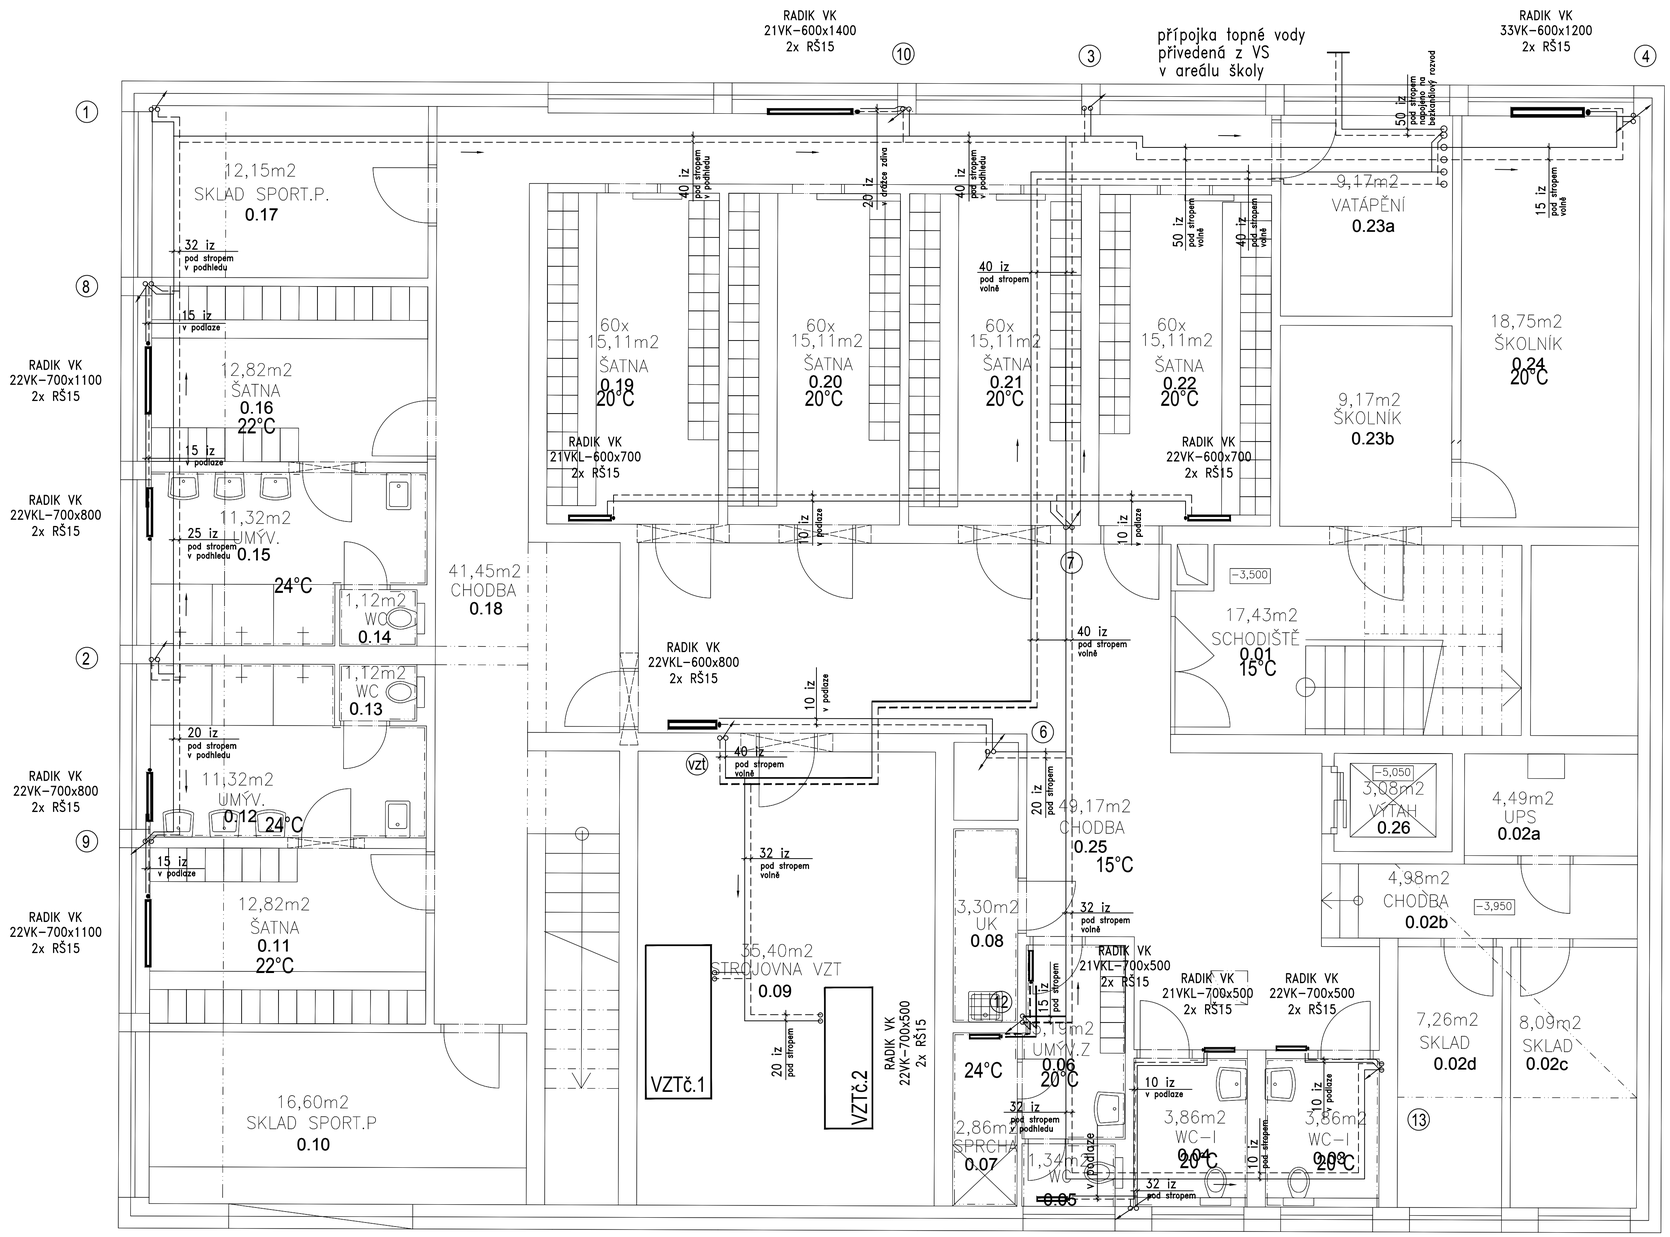

LEGENDA MÍSTNOSTÍ

MÍSTNOST OZN.	NÁZEV	PLOCHA [m²]	PODLAHA NÁZEV	OZN.	PODHLED NÁZEV	VÝŠKA	OZN.	POZNÁMKA
0.01	SCHODIŠTĚ	17,43	KERAM.DLAŽBA R9		PODHLED SDK	2800		KER. SOKL 100 mm
0.02a	UPS	4,49	KERAM.DLAŽBA R9		BEZ PODHLEDU	2100		KER. SOKL 100 mm
0.02b	CHODBA	4,98	KERAM.DLAŽBA R9		BEZ PODHLEDU	2100		KER. SOKL 100 mm
0.02c	SKLAD	8,09	KERAM.DLAŽBA R9		BEZ PODHLEDU	2100		KER. SOKL 100 mm
0.02d	SKLAD	7,26	KERAM.DLAŽBA R9		BEZ PODHLEDU	2100		KER. SOKL 100 mm
0.03	WC-INVALIDI	3,86	KERAM.DLAŽBA R10		PODHLED SDK	2850		KER. OBKLAD v. 2000 mm
0.04	WC-INVALIDI	3,86	KERAM.DLAŽBA R10		PODHLED SDK	2850		KER. OBKLAD v. 2000 mm
0.05	WC	1,34	KERAM.DLAŽBA R10		PODHLED SDK	2850		KER. OBKLAD v. 2000 mm
0.06	UMÝVÁRNA – ZAMĚSTNANCI	5,19	KERAM.DLAŽBA R10		PODHLED SDK	2850		KER. OBKLAD v. 2000 mm
0.07	SPRCHA	2,86	KERAM.DLAŽBA R10		PODHLED SDK	2850		KER. OBKLAD v. 2000 mm
0.08	ÚKLID	3,30	KERAM.DLAŽBA R10		PODHLED SDK	2850		KER. OBKLAD v. 2000 mm
0.09	STROJOVNA VZT	35,40	KERAM.DLAŽBA R10		BEZ PODHLEDU	3100		KER. SOKL 100 mm
0.10	SKLAD SPORTOVNÍCH POTŘEB	16,60	KERAM.DLAŽBA R9		PODHLED SDK	2800		KER. SOKL 100 mm
0.11	ŠATNA	12,82	KERAM.DLAŽBA R9		PODHLED SDK	2800		KER. SOKL 100 mm
0.12	UMÝVÁRNA	11,32	KERAM.DLAŽBA R10		PODHLED SDK	2800		KER. OBKLAD v. 2000 mm
0.13	WC	1,12	KERAM.DLAŽBA R10		PODHLED SDK	2800		KER. OBKLAD v. 2000 mm
0.14	WC	1,12	KERAM.DLAŽBA R10		PODHLED SDK	2800		KER. OBKLAD v. 2000 mm
0.15	UMÝVÁRNA	11,32	KERAM.DLAŽBA R10		PODHLED SDK	2800		KER. OBKLAD v. 2000 mm
0.16	ŠATNA	12,82	KERAM.DLAŽBA R9		PODHLED SDK	2800		KER. SOKL 100 mm
0.17	SKLAD SPORTOVNÍCH POTŘEB	13,63	KERAM.DLAŽBA R9		PODHLED SDK	2800		KER. SOKL 100 mm
0.18	CHODBA	41,45	KERAM.DLAŽBA R9		PODHLED SDK	2800		KER. SOKL 100 mm
0.19	ŠATNA	15,11	KERAM.DLAŽBA R9		PODHLED SDK	2800		KER. SOKL 100 mm
0.20	ŠATNA	15,11	KERAM.DLAŽBA R9		PODHLED SDK	2800		KER. SOKL 100 mm
0.21	ŠATNA	15,11	KERAM.DLAŽBA R9		PODHLED SDK	2800		KER. SOKL 100 mm
0.22	ŠATNA	15,11	KERAM.DLAŽBA R9		PODHLED SDK	2800		KER. SOKL 100 mm
0.23a	ŠKOLNÍK	9,17	KERAM.DLAŽBA R9		PODHLED SDK	2850		KER. SOKL 100 mm
0.23b	ŠKOLNÍK	9,17	KERAM.DLAŽBA R9		PODHLED SDK	2850		KER. SOKL 100 mm
0.24	ŠKOLNÍK	18,75	KERAM.DLAŽBA R9		PODHLED SDK	2850		KER. SOKL 100 mm
0.25	CHODBA	49,17	KERAM.DLAŽBA R9		PODHLED SDK	2800		KER. SOKL 100 mm
0.26	VÝTAH	3,08						

± 0,000 = 188,50 m n.m.

Souřadnicový systém JTSK, výškový systém Bpv

Index:	Datum:	Změny:	Vypracoval:
R02	06/2024	Aktualizace projektu	Ing. arch. M. Daník

d plus
PROJEKTOVÁ A INŽENÝRSKÁ A.S.
Sokolovská 16/45, 186 00 Praha 8 - Karlín
tel. +420 221 873 111
www.d-plus.cz
d-plus@d-plus.cz

240614091127

Hlavní inženýr projektu: Ing. arch. Mikuláš DANÍK	Odpovědný projektant: Ing. Miroslav ZIKMUND	Vypracoval: Ing. Renáta RUDOLFOVÁ	
MÚ (OÚ): Praha	Kraj: Hl. m. Praha	Datum:	06/2024
Investor: Městská část Praha 8		Stupeň:	DPS
Zakázka: Základní a mateřská škola Petra Strozziho Nový učebnový pavilon		Číslo zakázky:	3698
		Měřítko:	1:50
		Počet formátů A4:	8 / Č. kopie:
Obsah: D02 06 - SO 02 - UČEBNOVÝ PAVILON - ÚT PŮDORYS 1.PP		Číslo přílohy: D02 06 03	Revize: R02

DPS_R02 - D02 06 03 - PŮDORYS 1.PP.DWG