


LEGENDA MÍSTNOSTÍ						
MÍSTNOST OZN.	NÁZEV	PLOCHA [m²]	PODLAHA NÁZEV	OZN.	PODHLAD NÁZEV	VÝŠKA OZN.
1.01	SCHODIŠTĚ	28,20	KER.DL. R9, ŽULA	P04,P03	POHLED SK	3000
1.02	ZADVĚŘÍ	10,34	KERAM.DLAŽBA R9	P04	POHLED SK	3000
1.03	WC	1,63	KERAM.DLAŽBA R10	P05	POHLED SK	2600
1.04	WC	5,03	KERAM.DLAŽBA R10	P05	POHLED SK	2600
1.05	UK	1,79	KERAM.DLAŽBA R10	P05	POHLED SK	2600
1.06	UMÝVÁRNA – OHLAPOČÍ	7,75	KERAM.DLAŽBA R10	P05	POHLED SK	2600
1.07	UMÝVÁRNA – OVKY	7,29	KERAM.DLAŽBA R10	P05	POHLED SK	2600
1.08	PŘEDSÍŇKA	4,35	KERAM.DLAŽBA R10	P05	POHLED SK	2600
1.09	WC	0,99	KERAM.DLAŽBA R10	P05	POHLED SK	2600
1.10	WC	0,99	KERAM.DLAŽBA R10	P05	POHLED SK	2600
1.11	HYGIENICKÁ KABINA	2,15	KERAM.DLAŽBA R10	P05	POHLED SK	2600
1.12	WC	1,13	KERAM.DLAŽBA R10	P05	POHLED SK	2600
1.13	KABINET	23,01	VINYLOVÁ KRYTINA	P06	POHLED MINERÁLKAZETY	3100/3500
1.14	SKLAD POMŮCEK	8,57	VINYLOVÁ KRYTINA	P06	POHLED MINERÁLKAZETY	3100
1.15	SCHODIŠTĚ	12,43	ŽULA/KER.DL. R9	P03,P04	POHLED SK	2600
1.16	UNIVERZÁLNÍ UČEBNA	54,99	VINYLOVÁ KRYTINA	P06	MINERÁLNÍ KAZETY AUDIO	3100
1.17	UNIVERZÁLNÍ UČEBNA	54,90	VINYLOVÁ KRYTINA	P06	MINERÁLNÍ KAZETY AUDIO	3100
1.18	UNIVERZÁLNÍ UČEBNA	59,16	VINYLOVÁ KRYTINA	P06	MINERÁLNÍ KAZETY AUDIO	3100
1.19	UNIVERZÁLNÍ UČEBNA	59,84	VINYLOVÁ KRYTINA	P06	MINERÁLNÍ KAZETY AUDIO	3100
1.20	CHODBA	52,78	VINYLOVÁ KRYTINA	34	POHLED MINERÁLKAZETY	3000
1.21	VÝTAH	3,15				

LEGENDA PZTS	
	ústředna PZTS hlavní objektová
	expander - koncentrátor 8 zón
	ovládací a signalizační klávesnice PZTS
	magnetické čídl otevíření
	detektor PIR
	detektor rozbití skla
	sířena vnitřní - akustická signalizace poplachu
	sířena s blikáčem venkovní - akustická a optická signalizace poplachu

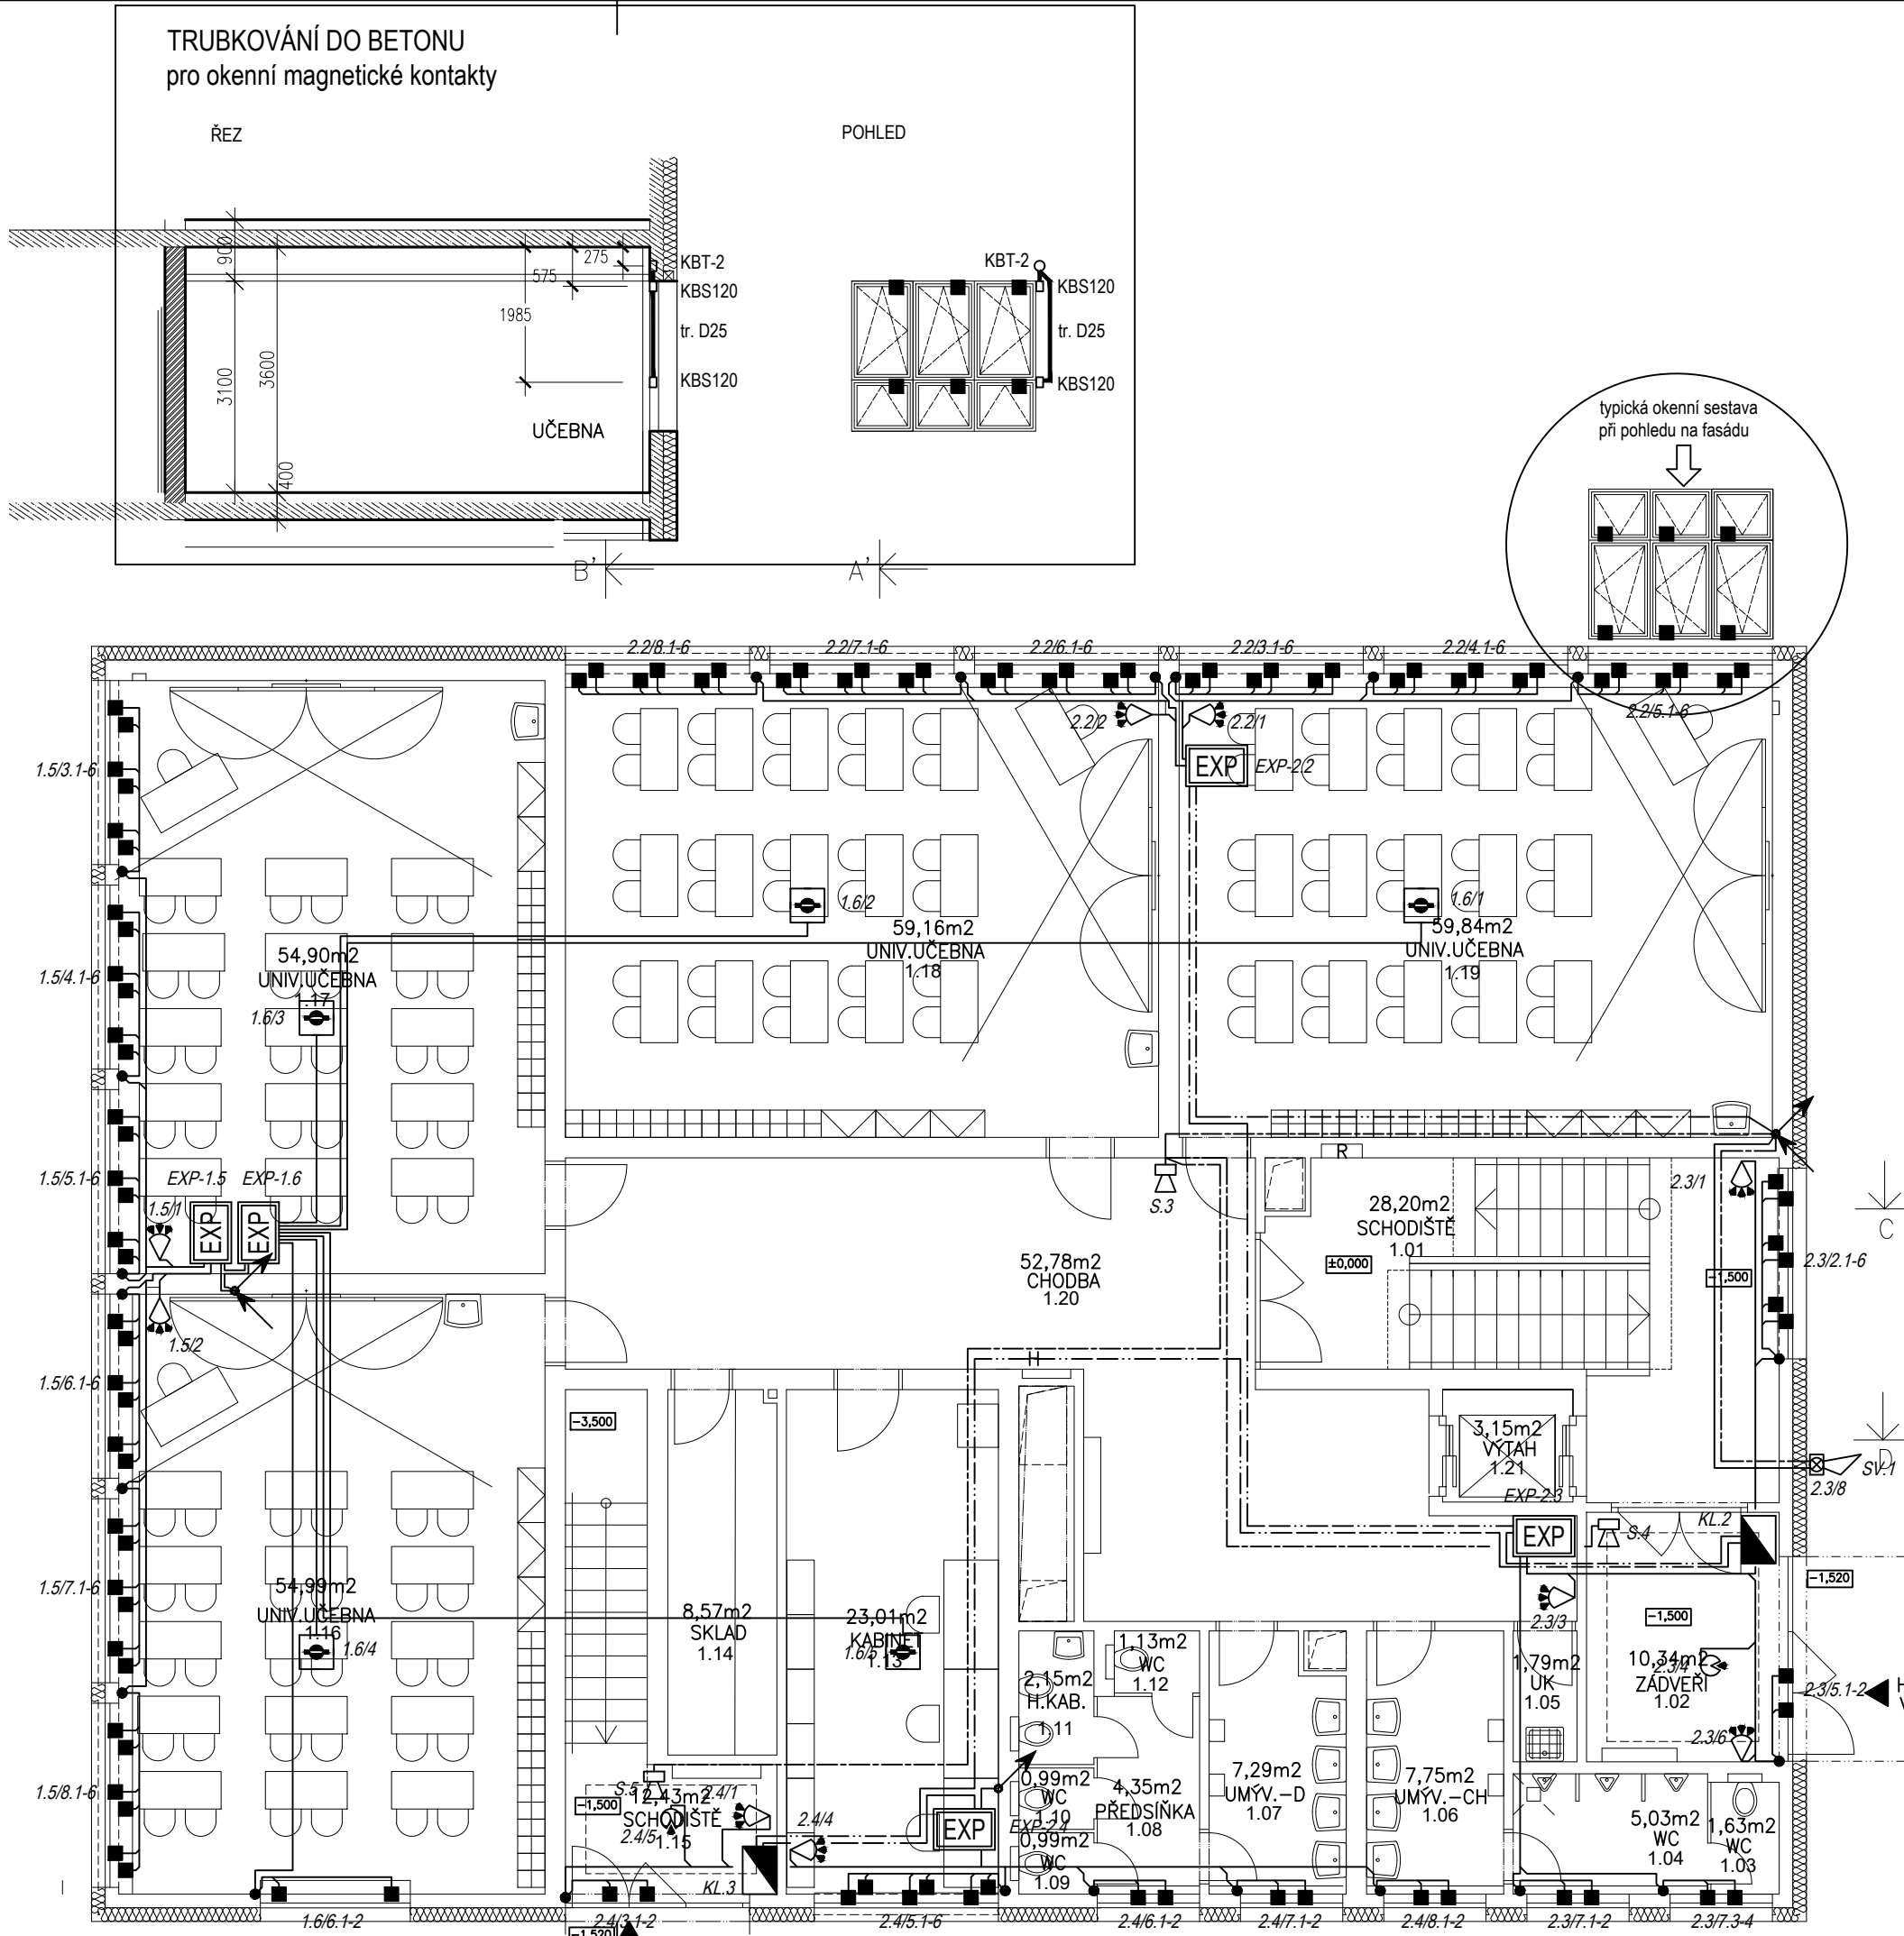

± 0,000 = 188,50 m n.m.

R02	06/2024	Aktualizace projektu	Ing. arch. M. Daník
Index:	Datum:	Změny:	Vypracoval:

 PROJEKTOVÁ A INŽENÝRSKÁ A.S.		Sokolovská 16/45, 186 00 Praha 8 - Karlín tel. +420 221 873 111		www.d-plus.cz d-plus@d-plus.cz	
Hlavní inženýr projektu: Ing. arch. Mikuláš DANÍK		Odpovědný projektant: Martin BERÁNEK		Vypracoval: Vít ZVOLÁNEK	
MÚ (OÚ): Praha		Kraj: Hl. m. Praha		Datum:	06/2024
Investor: Městská část Praha 8				Stupeň:	DPS
Zakázka: Základní a mateřská škola Petra Strozziho Nový učebnový pavilon				Číslo zakázky:	3698
				Měřítko:	1:100
				Počet formátů A4:	3
Obsah: D02 08 - SO 02 - UČEBNOVÝ PAVILON - ELEKTRO SLABOPROUD PŮDORYS 1.NP - PZTS		Číslo přílohy: D02 08 06		Revize: R02	Č. kopie:

DPS\_R02 - D02 08 02 AZ 07 - PŮDORYSY SLABOPROUD A PZTS.DWG