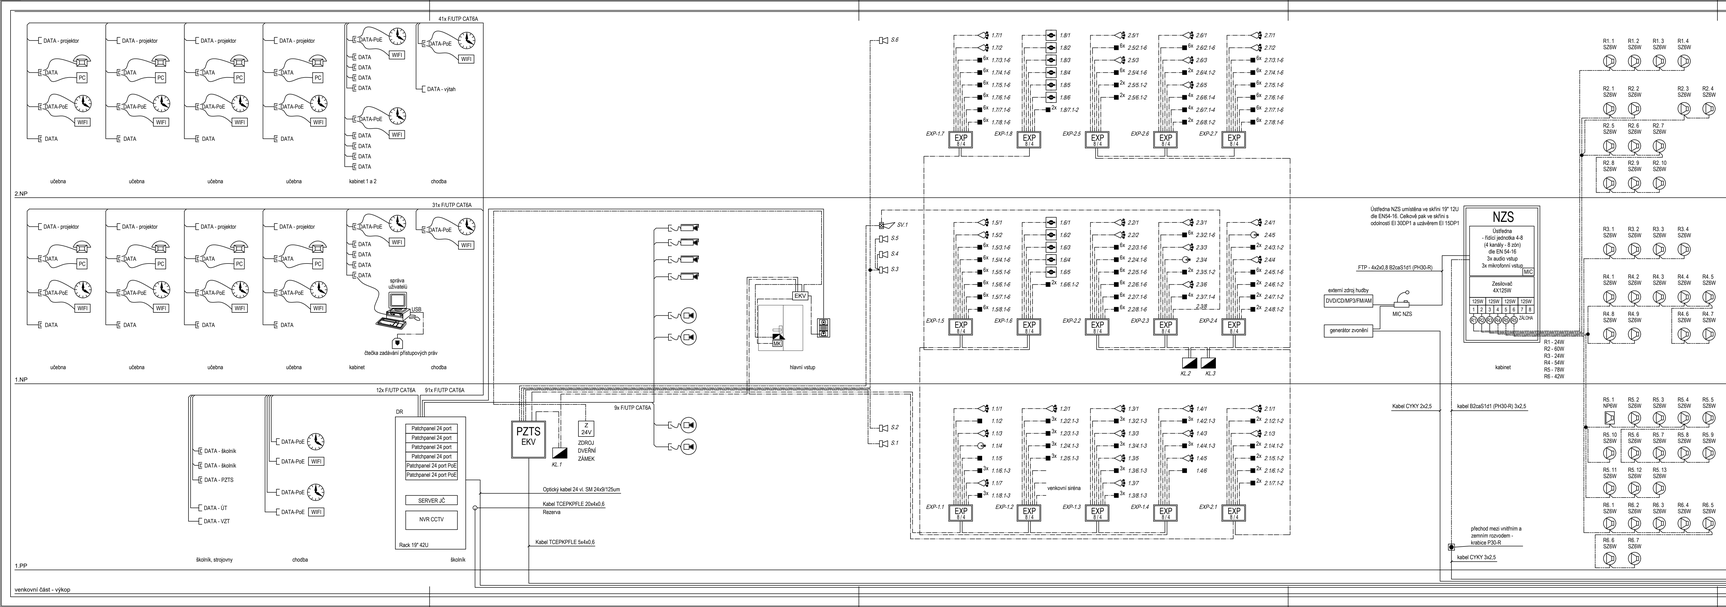

LEGENDA DATA - STRUKTUROVANÁ KABELÁŽ

DR	datový rozvaděč 45U 19" strukturované kabeláže a záznamového zařízení kamer
DATA	zásuvka 1xRJ45 CAT6A
DATA	zásuvka 2xRJ45 CAT6A
HDMI	zásuvka HDMI - propojení PC a interaktivní tabule
USB	zásuvka USB - propojení PC a interaktivní tabule

LEGENDA JEDNOTNÝ ČAS

	hodiny následné IP, analogový ciferník

LEGENDA KAMERY CCTV

	IP kamera venkovní v krytu
	IP dome kamera vnitřní

LEGENDA NOUZOVÉHO ZVUKOVÉHO SYSTÉMU - NZS

NZS	ústředna NZS v následném rozvaděči 12"
MIC NZS	mikrofonní pult NZS
	reproduktor stropní zapuštěný EI/I SZ - stropní zapuštěný
	následný reproduktor EI/I NP - následný přisazený
W.NZS	kabel sdílný s funkční schopností při požáru, IF - nelze na dlouhé B2ca/S1d1 (PH30-R) 3x2,5
	krabice rozbočovací se svorkovnicí, se zachováním funkčnosti při požáru

LEGENDA INTERKOM

	venkovní tablo IP interkomu s kamerou, tlačítky a integrovanou čtečkou karet
	zámek elektromechanický samozamykací hluboký
	vnitřní IP telefon interkomu

LEGENDA NOUZOVÉ VOLÁNÍ WC BEZBARIÉROVÉ

NV-TAH	tlačítko a táhlo nouzového volání
NV-TR	reset tlačítko poplachu nouzového volání
	signalizační svítidlo nouzového volání

LEGENDA PZTS

PTZS	ústředna PZTS
	hlavní objektivová
EXP	expander - koncentrátor 8 zón
	ovládací a signalizační klávesnice PZTS
	magnetické čidlo otevření
	detektor PIR
	detektor rozbití skla
	siréna vnitřní - akustická signalizace poplachu
	siréna s blikačem venkovní - akustická a optická signalizace poplachu

± 0,000 = 188,50 m n.m.

Index:	Datum:	Změny:	Vypracoval:
R02	06/2024	Aktualizace projektu	Ing. arch. M. Daník

d plus
PROJEKTOVÁ A INŽENÝRSKÁ A.S.
Sokolovská 16/45, 186 00 Praha 8 - Karlín
tel. +420 221 873 111
www.d-plus.cz
d-plus@d-plus.cz

Hlavní inženýr projektu: Ing. arch. Mikuláš DANÍK		Odpovědný projektant: Martin BERÁNEK	Vypracoval: Vít ZVOLÁNEK
MÚ (OÚ): Praha		Kraj: Hl. m. Praha	Datum: 06/2024
Investor:	Městská část Praha 8		Stupeň: DPS
Zakázka:	Základní a mateřská škola Petra Strozzino Nový učebnový pavilon		Číslo zakázky: 3698
			Měřítko: -
			Počet formátů A4: 6 Č. kopie:
Obsah:	D02 08 - SO 02 - UČEBNOVÝ PAVILON - ELEKTRO SLABOPROUD		Číslo přílohy: D02 08 08 Revize: R02
	SCHÉMA SLABOPROUD		

DPS_R02 - D02 08 08 - SCHÉMA SLABOPROUD.DWG