


POHLED ZÁPADNÍ

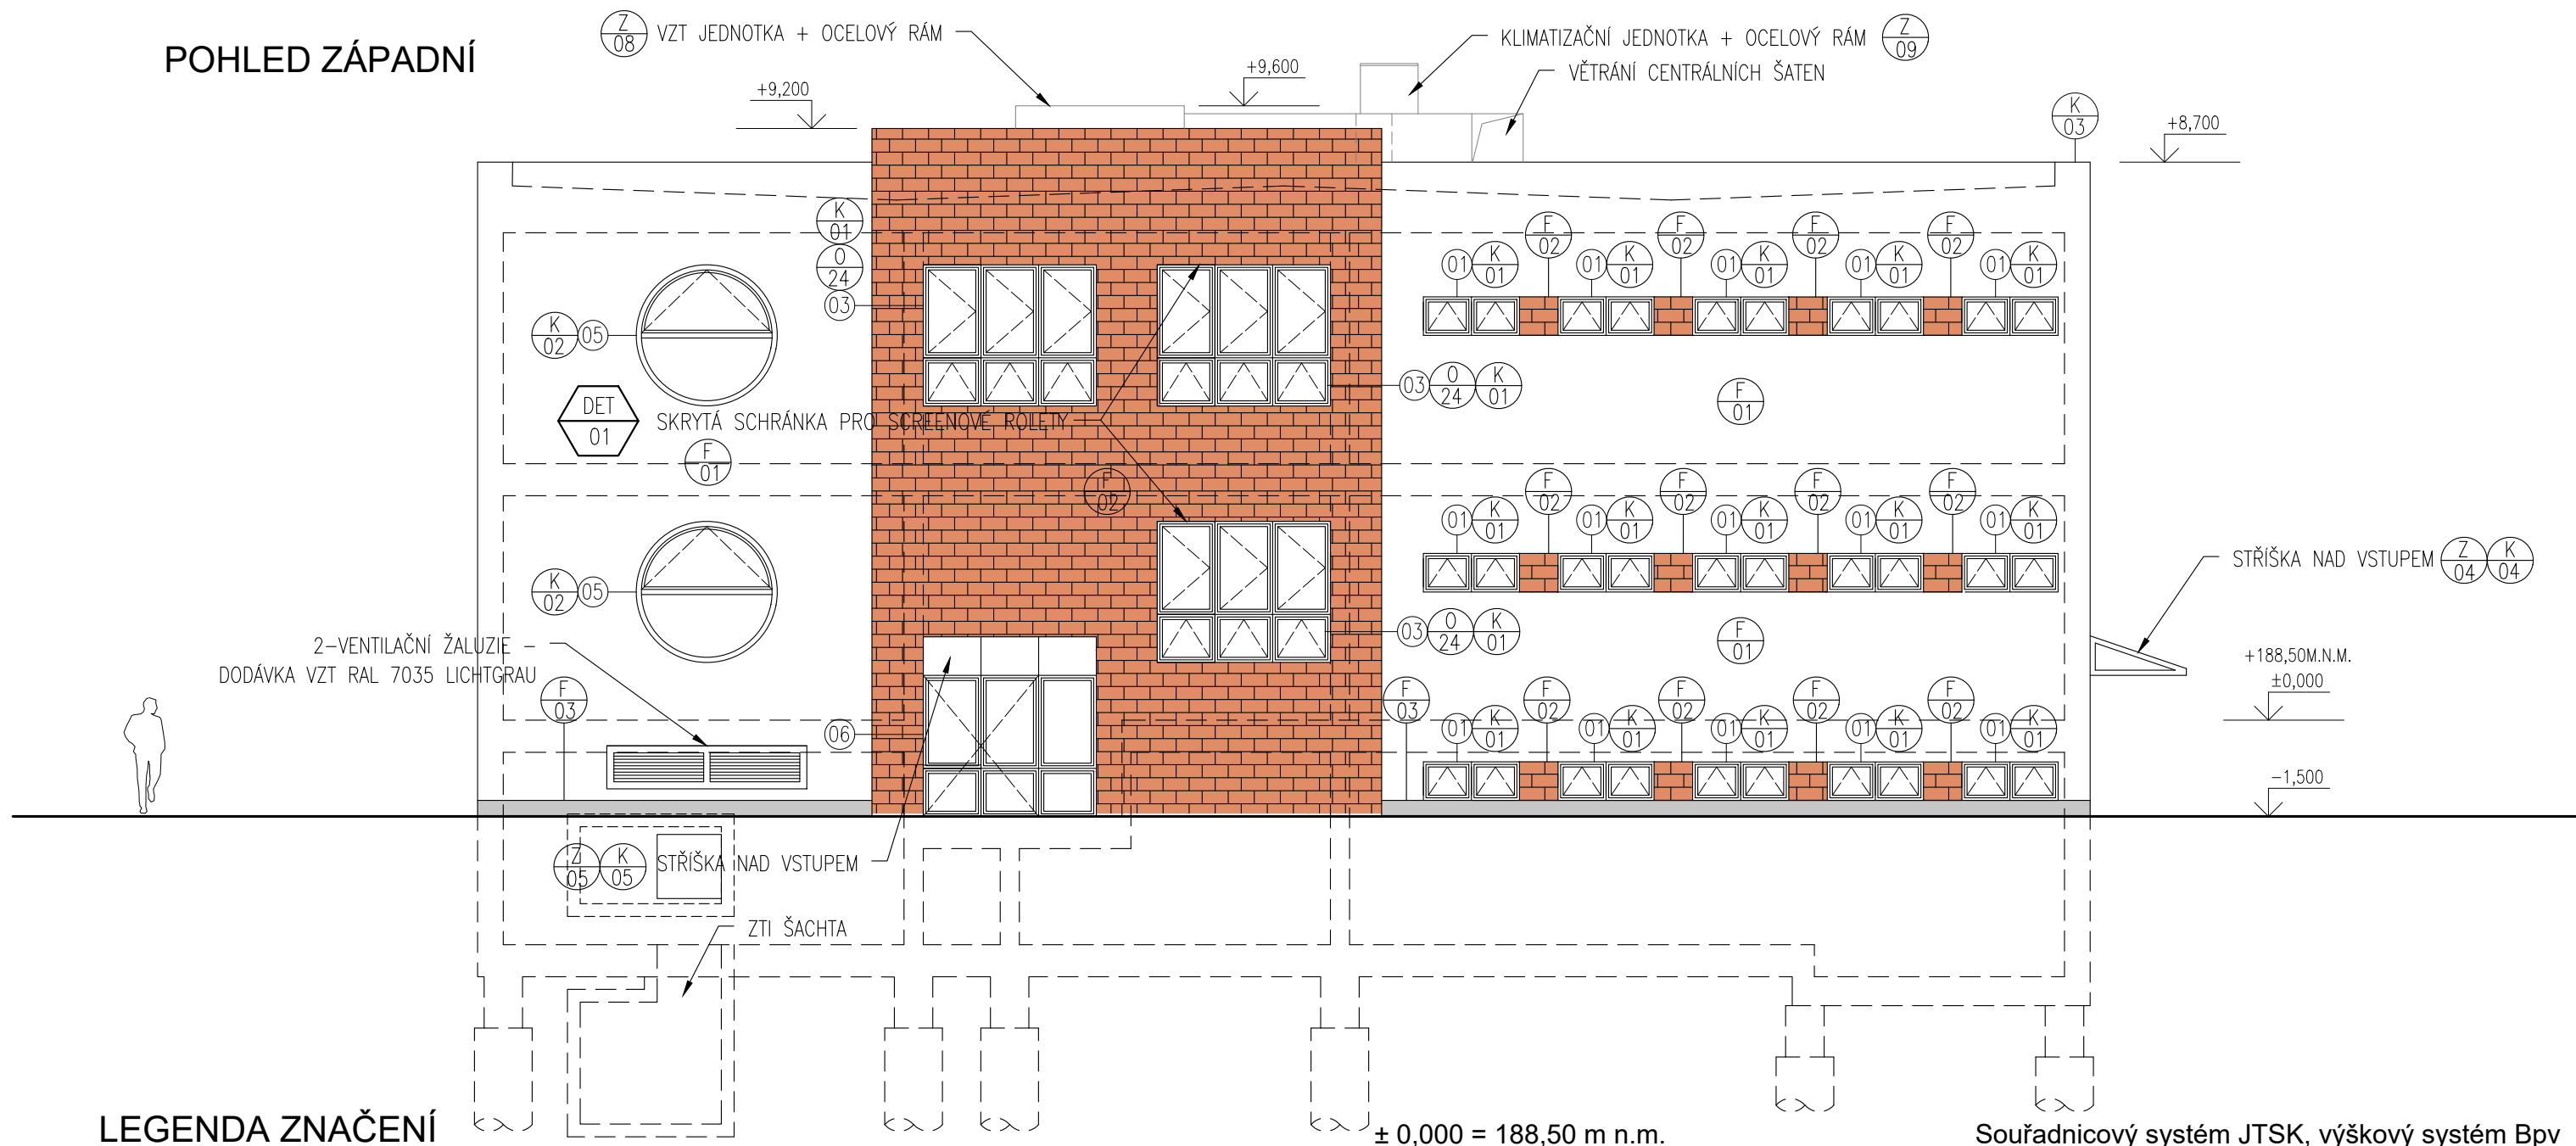

LEGENDA ZNAČENÍ

- FASÁDA – VNĚJŠÍ KONTAKTNÍ ZATEPLOVACÍ SYSTÉM (ETICS)  
TEPELNÁ IZOLACE Z MINERÁLNÍCH VLÁKEN TR15  
SILIKÁTOVÁ OMÍTKA / OKLAD CIHELNÝMI PÁSKY
- OKNA – HLINÍKOVÉ RÁMY – BARVA BILÁ  
VENKOVNÍ DVEŘE – HLINÍKOVÉ RÁMY – BARVA BILÁ  
KLEMIŘSKÉ VÝROBKY – LAKOVANÝ POZINKOVANÝ PLECH –BARVA SVĚTLE ŠEDÁ RAL 7035
- (F 01)** KONTAKTNÍ ZATEPLOVACÍ SYSTÉM MINERÁLNÍ TL.200 MM  
TENKOVSTVÁ STĚRKOVÁ SILIKÁTOVÁ OMÍTKA – BARVA BILÁ RAL 9010
- (F 02)** KONTAKTNÍ ZATEPLOVACÍ SYSTÉM MINERÁLNÍ TL.200 MM  
OKLAD CIHELNÝMI PÁSKY – BARVA CIHOVÉ ČERVENÉ JAKO U OSTATNÍCH PAVILÓNŮ
- (F 03)** KONTAKTNÍ ZATEPLOVACÍ SYSTÉM EXTRUDOVANÝ POLYSTYREN TL.200 MM  
DEKORATIVNÍ KAMÍNKOVÁ SOKLOVÁ OMÍTKA – BARVA SVĚTLE ŠEDÁ

**d plus**

PROJEKTOVÁ A INŽENÝRSKÁ A.S.

Sokolovská 16/45, 186 00 Praha 8 - Karlín  
tel. +420 221 873 111

www.d-plus.cz  
d-plus@d-plus.cz

250910083921

|                                                                             |                                          |                                        |                |
|-----------------------------------------------------------------------------|------------------------------------------|----------------------------------------|----------------|
| Hlavní inženýr projektu:<br>Ing. arch. Mikuláš DANÍK                        | Odpovědný projektant:<br>Ing. Viktor NÝČ | Vypracoval:<br>Ing. Kateřina CHUPÁČOVÁ |                |
| MÚ (OÚ): Praha                                                              | Kraj: Hl. m. Praha                       | Datum:                                 | 06/2024        |
| Investor: Městská část Praha 8                                              | Stupeň: DPS                              |                                        |                |
| Zakázka: Základní a mateřská škola Petra Strozziho<br>Nový učebnový pavilon |                                          | Číslo zakázky:                         | 3698           |
|                                                                             |                                          | Měřítko:                               | 1:100          |
|                                                                             |                                          | Počet formátů A4:                      | 2              |
| Obsah: D02 01 - SO 02 - UČEBNOVÝ PAVILON - AST<br>POHLED ZÁPADNÍ            |                                          | Číslo přílohy:<br>D02 01 14            | Revize:<br>R02 |

DPS\_R02 - D02 01 07-14 - REZY A POHLEDY.DWG