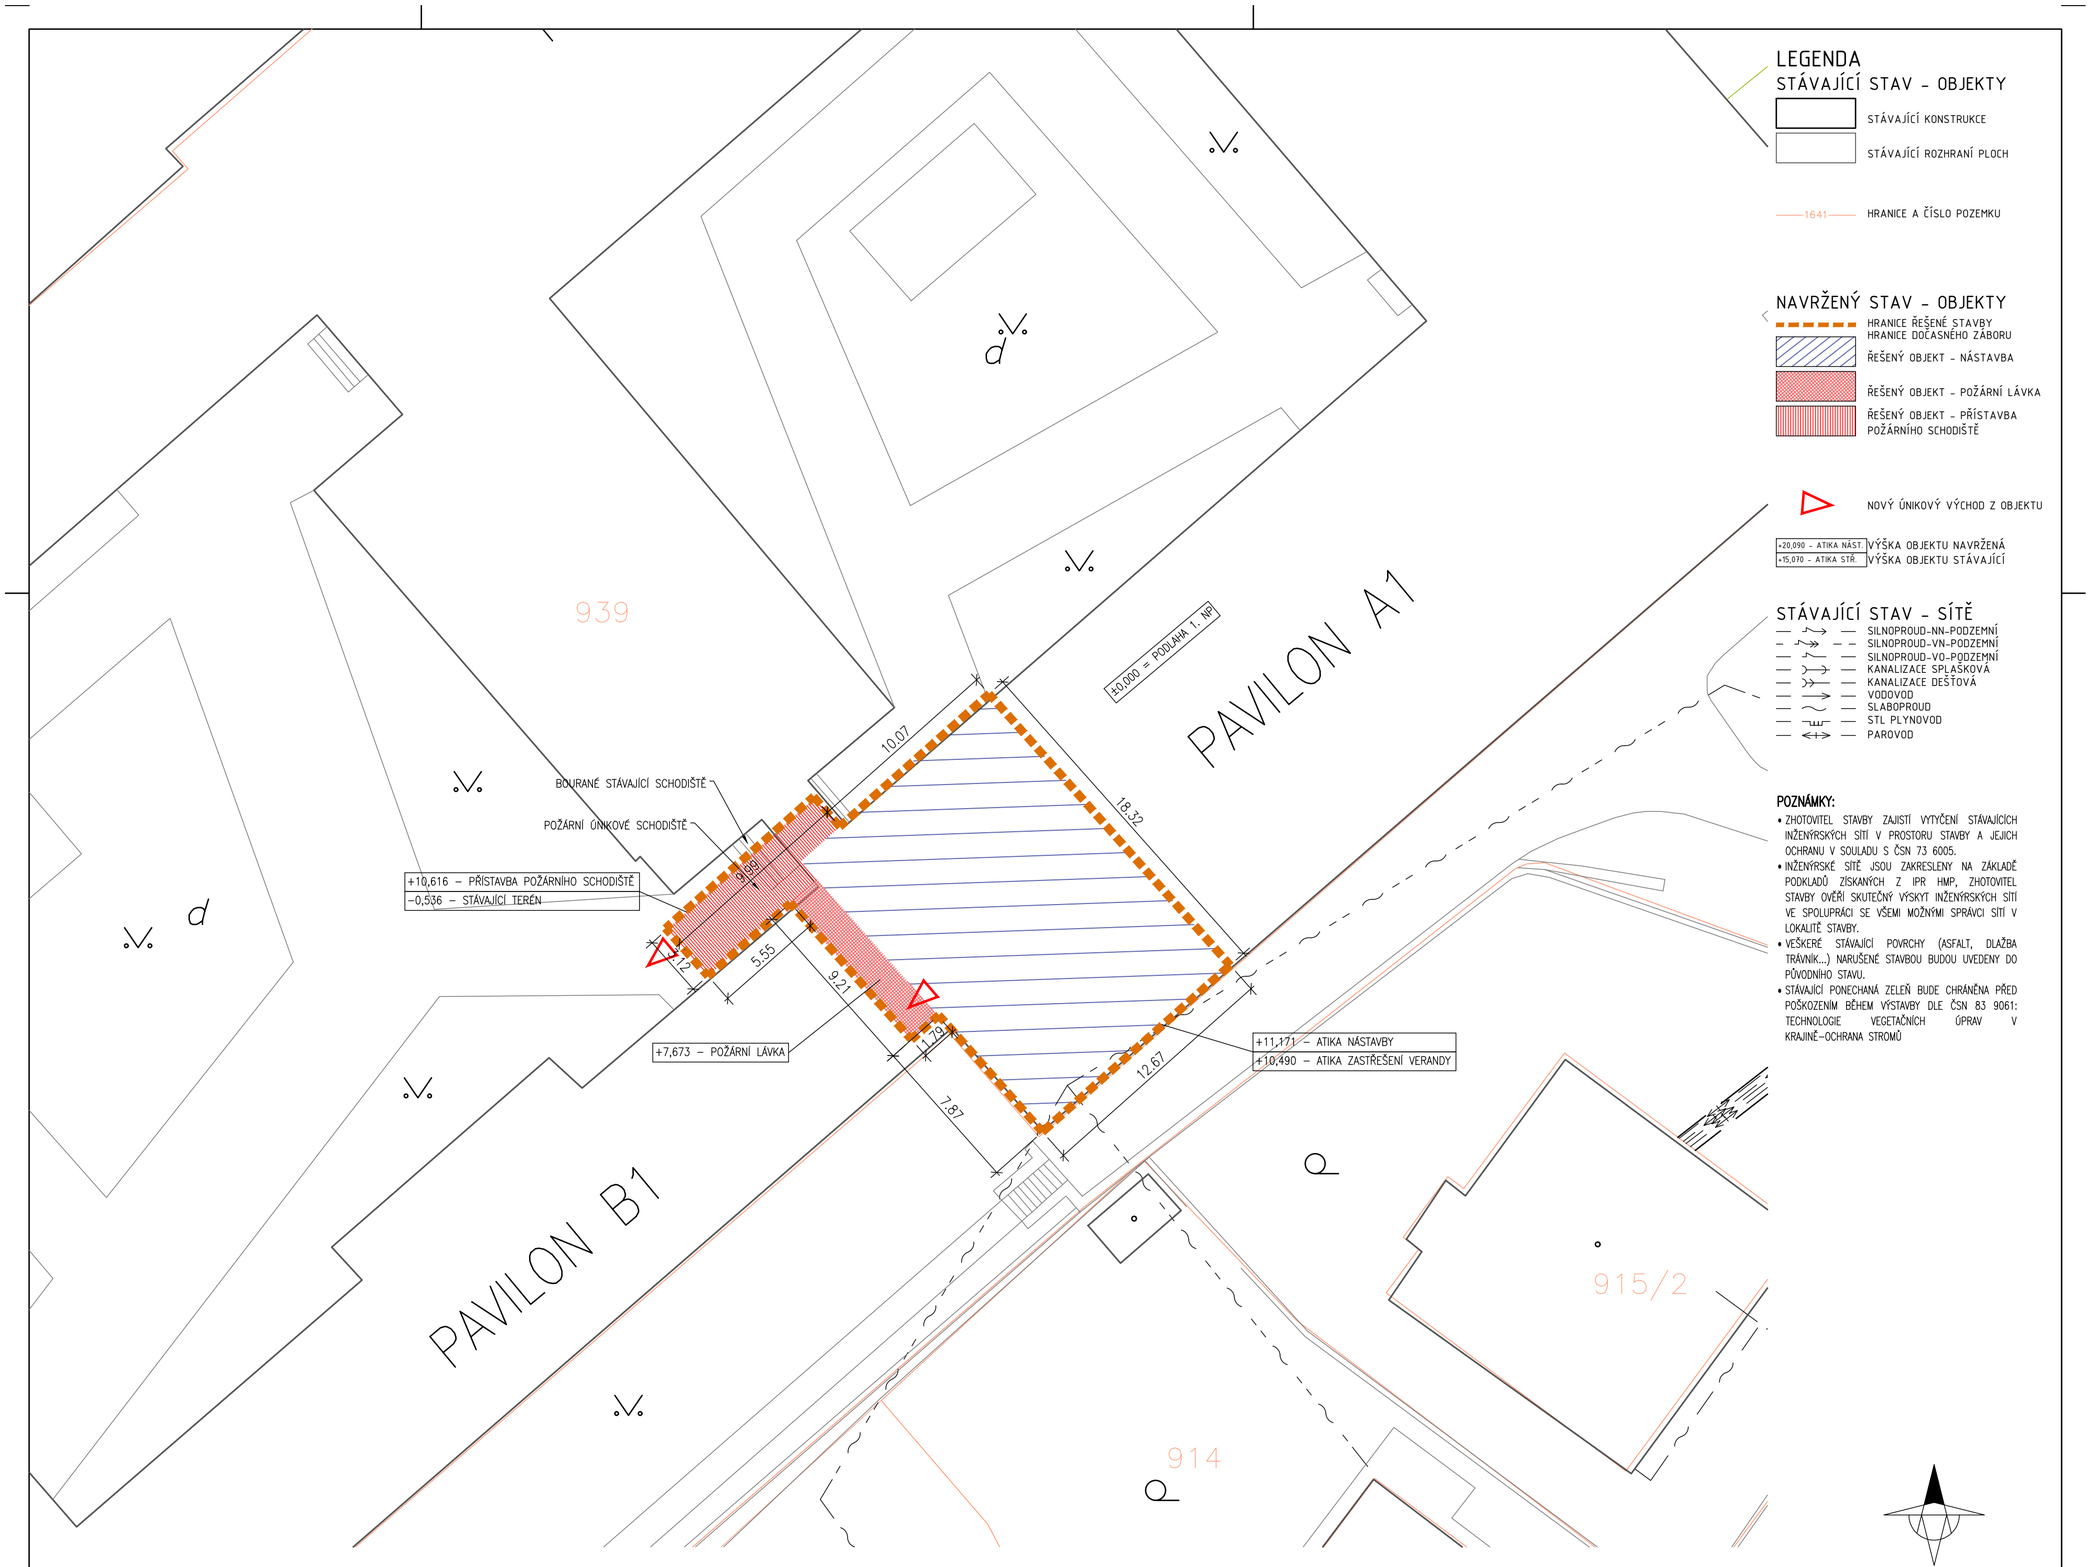

POZNÁMKY:

- ZHOTOVITEL STAVBY ZAJISTÍ VYTYČENÍ STÁVAJÍCÍCH INŽENÝRSKÝCH SÍTÍ V PROSTORU STAVBY A JEJICH OCHRANU V SOULADU S ČSN 73 6005.
- INŽENÝRSKÉ SÍTĚ JSOU ZAKRESLENY NA ZÁKLADĚ PODKLADŮ ZÍSKANÝCH Z IPR HMP, ZHOTOVITEL STAVBY OVĚŘÍ SKUTEČNÝ VÝSKYT INŽENÝRSKÝCH SÍTÍ VE SPOLUPRÁCI SE VŠEMI MOŽNÝMI SPRÁVCI SÍTÍ V LOKALITĚ STAVBY.
- VEŠKERÉ STÁVAJÍCÍ POVRCHY (ASFALT, DLAŽBA TRÁVNÍK...) NARUŠENÉ STAVBOU BUDOU UVEDENY DO PŮVODNÍHO STAVU.
- STÁVAJÍCÍ PONECHANÁ ZELEŇ BUDE CHRÁNĚNA PŘED POŠKOZENÍM BĚHEM VÝSTAVBY DLE ČSN 83 9061: TECHNOLOGIE VEGETAČNÍCH ÚPRAV V KRAJINĚ–OCHRANA STROMŮ

ZODPOVĚDNÝ PROJEKTANT
projektová a inženýrská akciová společnost
Kloboukova 2303/23, 148 00 Praha 4 - Chodov
tel. (+420) 731 479 619, e-mail : rhm@rhm.as

VEDOUCÍ PROJEKTANT	KONTROLOVAL	VYPRACOVAL
Ing. Jan Tomášek	Ing. Jan Lapáček	Jan Mastik

GENERÁLNÍ PROJEKTANT
projektová a inženýrská akciová společnost
Kloboukova 2303/23, 148 00 Praha 4 - Chodov
tel. (+420) 731 479 619, e-mail : rhm@rhm.as

VEDOUCÍ PROJEKTANT	KONTROLOVAL	VYPRACOVAL
Ing. Jan Tomášek	Ing. Jan Lapáček	Jan Mastik

INVESTOR
TRIVIS - Střední škola veřejnoprávní a Vyšší odborná škola prevence kriminality a krizového řízení Praha, s.r.o. , Hovorčovická 1281/11, Kobylisy, 182 00 Praha

NÁZEV PROJEKTU
DOSTAVBA BUDOVY - ZKAPACITNĚNÍ, ZŠ HOVORČOVICKÁ, HOVORČOVICKÁ 11/1281, 182 00 PRAHA 8 - KOBYLISY

OBJEKT
PAVILON A1, B1

ČÁST

ČÁST
C. SITUACE STAVBY

NÁZEV VÝKRESU
KOORDINAČNÍ SITUAČNÍ VÝKRES

FORMÁT	4 x A4
VYDÁNÍ	12 / 2023
STUPEŇ	DÚR + DSP
MĚŘÍTKO	1:200
NÁZEV SOUBORU	
ČÍSLO VÝKRESU	C.3
REV.	2