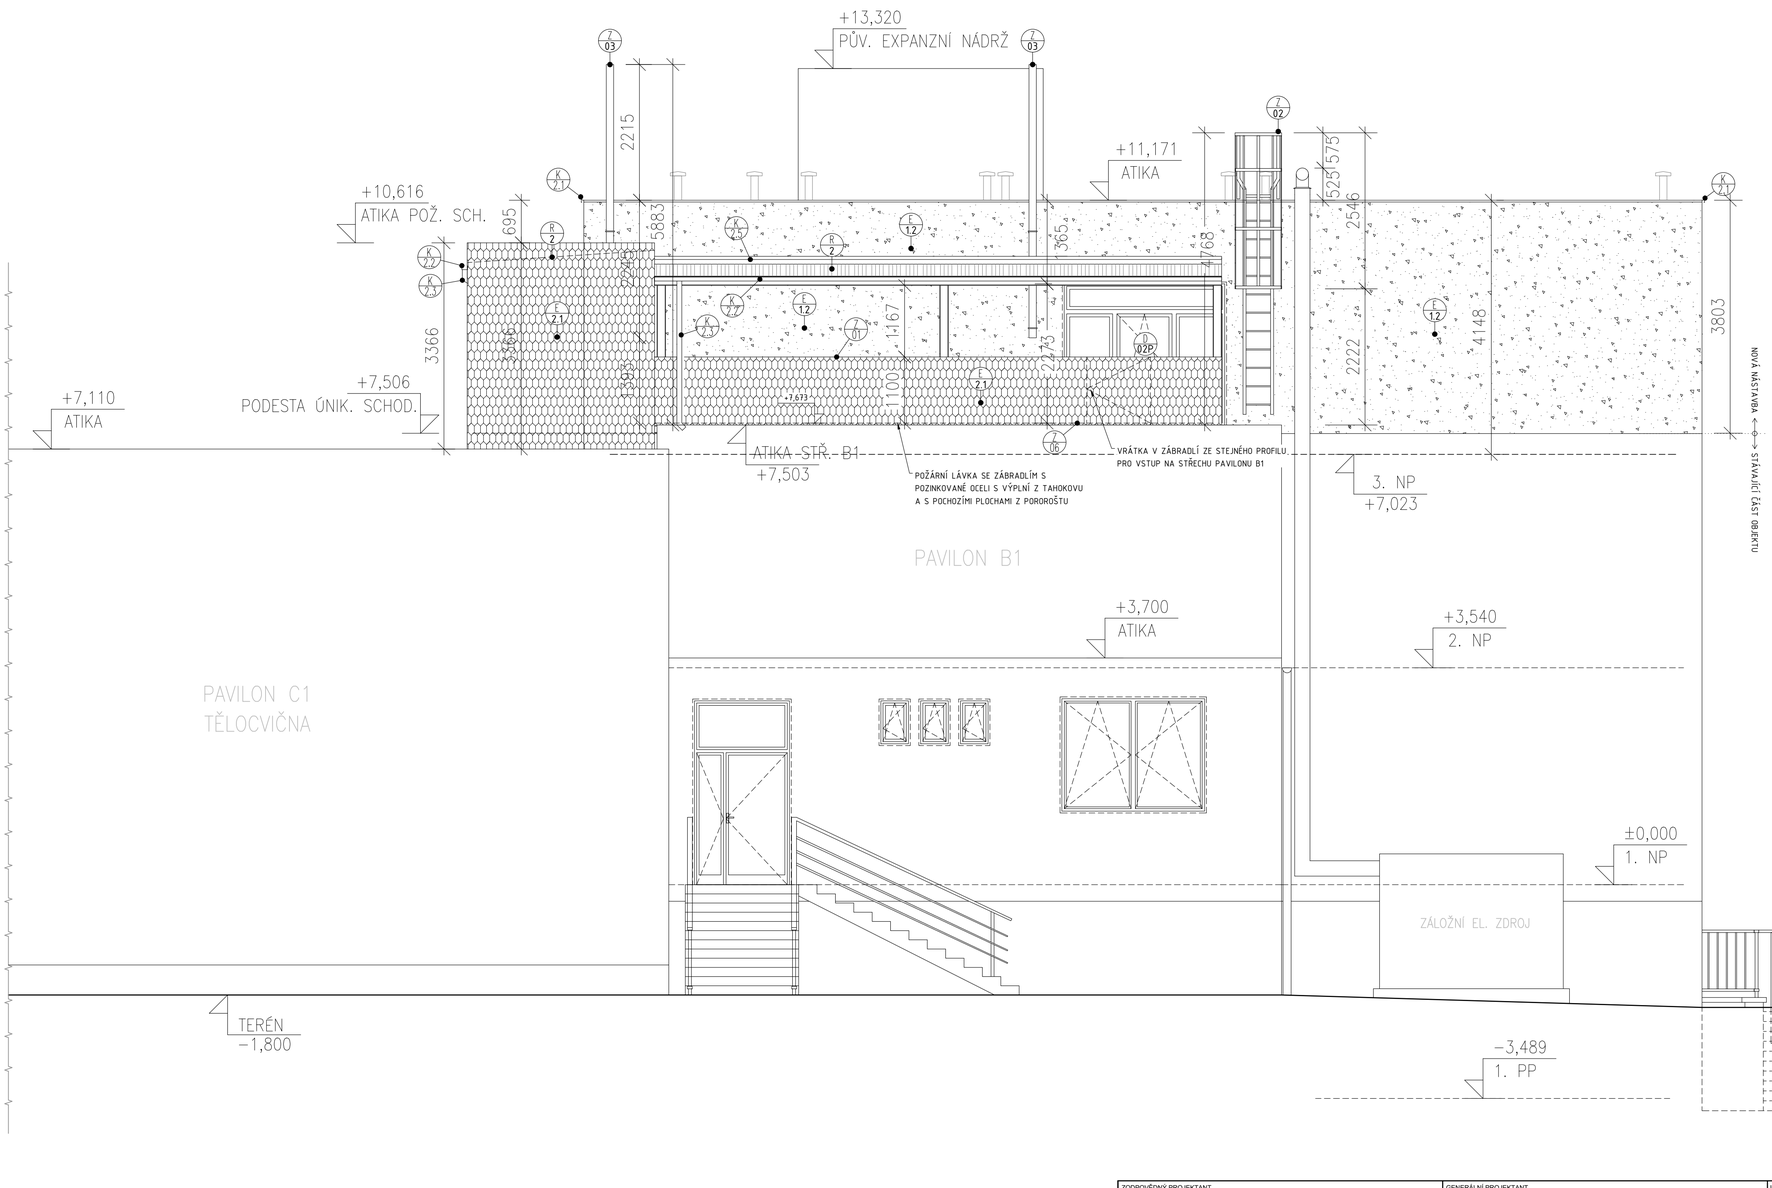

LEGENDA MATERIÁLŮ

- STÁVAJÍCÍ KONSTRUKCE
- SILIKONOVÁ OMÍTKA TOČENÁ ZRNO 1,5 mm
- OPLÁŠTĚNÍ POŽÁRNÍHO SCHODIŠTĚ – TAHOKOV

RÁMY A KŘÍDLA OKEN PLASTOVÉ, BARVA BÍLÁ

RÁMY A KŘÍDLA DVEŘÍ HLINÍKOVÉ, BARVA BÍLÁ

ZÁMEČNICKÉ VÝROBKY
- POŽÁRNÍ LÁVKA A ZÁBRADLÍ, BARVA RAL 7016 (MATNÁ ŠEDÁ)
- POŽÁRNÍHO SCHODIŠTĚ A ZÁBRADLÍ, BARVA RAL 7016 (MATNÁ ŠEDÁ)
- VÝSTUPOVÝ ŽEBŘÍK, STOŽÁR, BARVA POZINKOVANÁ OCEL

OPLÁŠTĚNÍ POŽÁRNÍHO SCHODIŠTĚ – E.2.2 PROTIPOŽÁRNÍ STĚNA
- REF. RAL 7016 (MATNÁ ŠEDÁ)

KLEMPÍŘSKÉ VÝROBKY
- PARAPETY, BARVA SVĚTLE ŠEDÁ (DLE STÁV. PARAPETŮ)
- OKAPNÍ ŽLABY A SVODY, BARVA RAL 7016 (MATNÁ ŠEDÁ)
- NAPOJOVACÍ LIŠTY ZASTŘEŠENÍ, BARVA RAL 7016 (MATNÁ ŠEDÁ)

LEGENDA OZNAČENÍ A POPISŮ

- E 1.1 – OZNAČENÍ SKLADEB FASÁD (VIZ PŘÍLOHA D.1.1.29)
- W 1.1 – OZNAČENÍ SKLADEB STĚN (VIZ PŘÍLOHA D.1.1.29)
- R 1.1 – OZNAČENÍ SKLADEB STŘEŠNÍCH PLÁŠŤŮ (VIZ PŘÍLOHA D.1.1.29)
- D 01P – OZNAČENÍ DVEŘÍ (VIZ PŘÍLOHA D.1.1.30)
- O 01 – OZNAČENÍ OKEN (VIZ PŘÍLOHA D.1.1.31)
- K 1.1 – OZNAČENÍ KLEMPÍŘSKÝCH VÝROBKŮ (VIZ PŘÍLOHA D.1.1.32)
- Z 01 – OZNAČENÍ ZÁMEČNICKÝCH VÝROBKŮ (VIZ PŘÍLOHA D.1.1.34)

SCHÉMA OBJEKTŮ

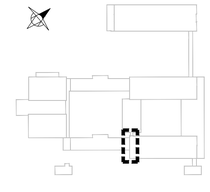

ZODPOVĚDNÝ PROJEKTANT: projektová a inženýrská akciová společnost, Klobouková 2303/23, 148 00 Praha 4 - Chodov, tel. (+420) 731 479 619, e-mail : rhm@rhm.as			GENERÁLNÍ PROJEKTANT: projektová a inženýrská akciová společnost, Klobouková 2303/23, 148 00 Praha 4 - Chodov, tel. (+420) 731 479 619, e-mail : rhm@rhm.as			INVESTOR: TRIVIS - Střední škola veřejnoprávní a Vyšší odborná škola prevence kriminality a krizového řízení Praha, s.r.o. , Hovorčovická 1281/11, Kobylisy, 182 00 Praha	ČÁST: D.1 POZEMNÍ OBJEKTY
						NÁZEV PROJEKTU: DOSTAVBA BUDOVY - ZKAPACITNĚNÍ, ZŠ HOVORČOVICKÁ, HOVORČOVICKÁ 11/1281, 182 00 PRAHA 8 - KOBYLISY	ČÁST: D1.1 - STAVEBNÍ ČÁST
VEDOUCÍ PROJEKTANT: Ing. Jan Tomášek	KONTROLOVAL: Ing. Jan Lapáček	VYPRACOVAL: Jan Mastik	VEDOUCÍ PROJEKTANT: Ing. Jan Tomášek	KONTROLOVAL: Ing. Jan Lapáček	VYPRACOVAL: Jan Mastik	OBJEKT: PAVILON A1	NÁZEV VÝKRESU: POHLED JIHOZÁPADNÍ NAVRŽENÝ STAV

FORMÁT	8 x A4
VYDÁNÍ	12 / 2023
STUPEŇ	DÚR + DSP
MĚŘÍTKO	1 : 50
NÁZEV SOUBORU	
ČÍSLO VÝKRESU	27
REV.	3