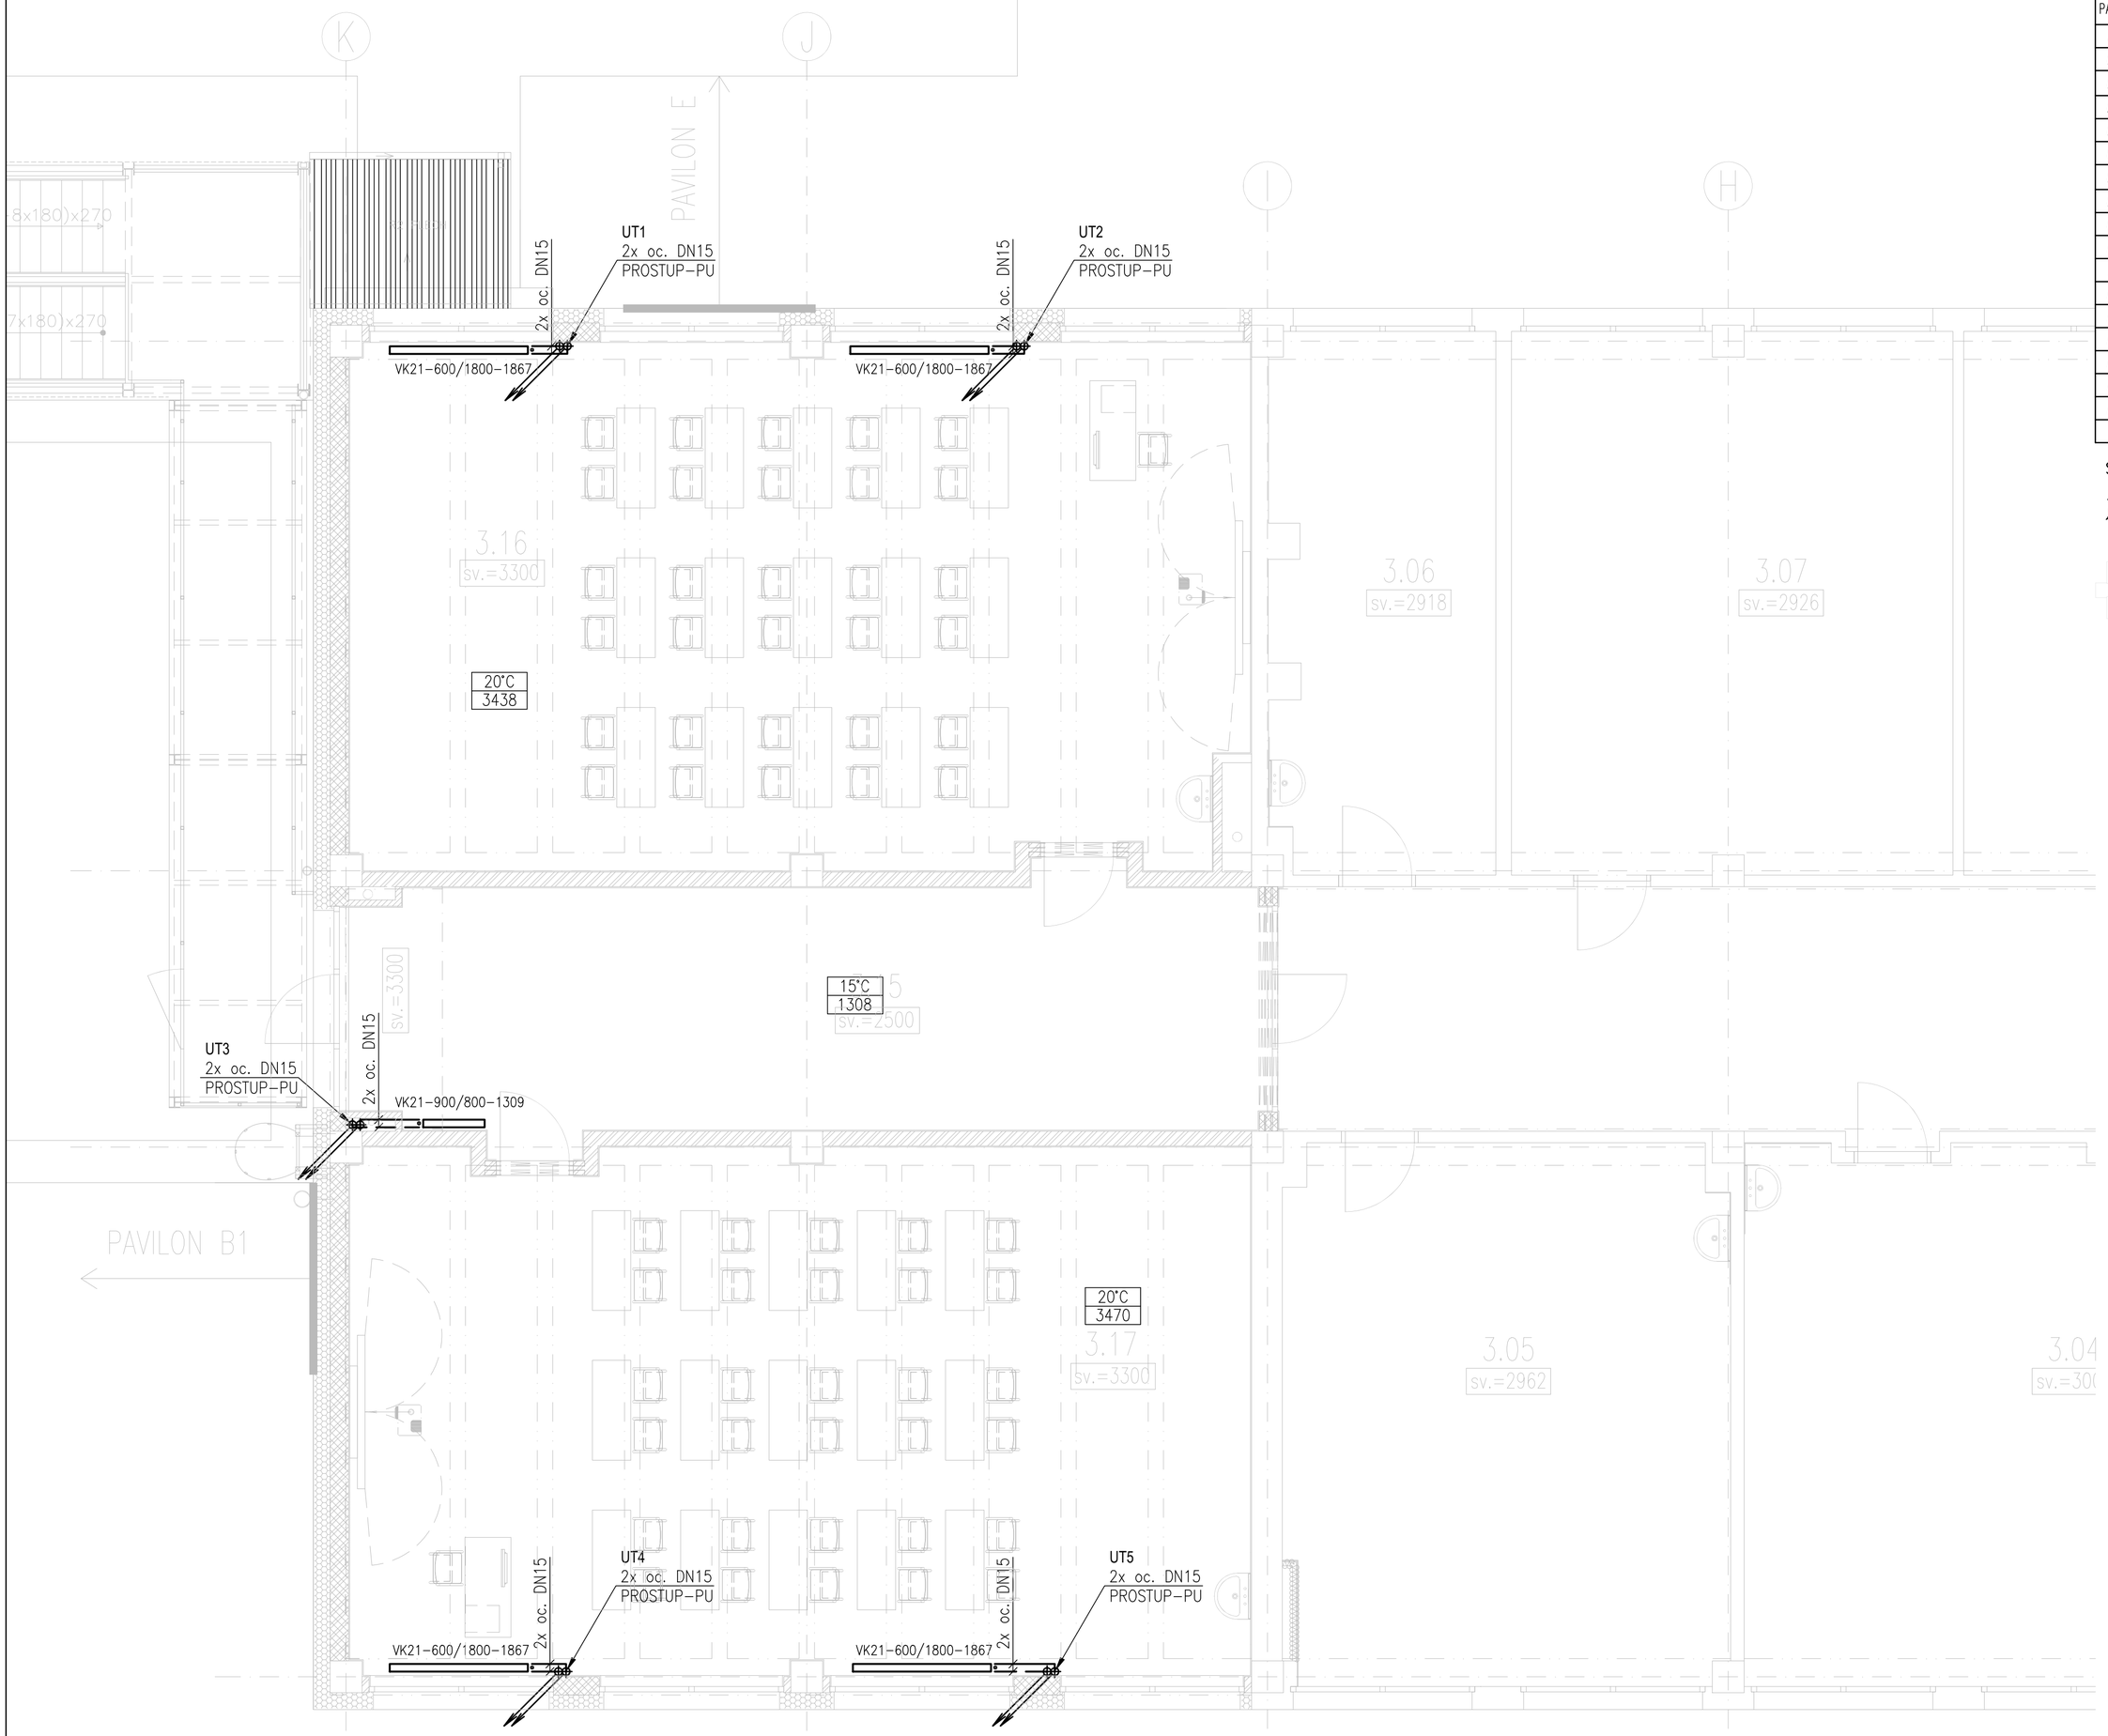

TABULKA MÍSTNOSTÍ		
Č.M.	NÁZEV MÍSTNOSTÍ	m²
PAVILON A1		
A1.3.01	KMENOVÁ UČEBNA	61,65
A1.3.02	KMENOVÁ UČEBNA	60,24
A1.3.03	KMENOVÁ UČEBNA	62,15
A1.3.04	KMENOVÁ UČEBNA	59,85
A1.3.05	KMENOVÁ UČEBNA	40,83
A1.3.06	KABINET	20,31
A1.3.07	UČEBNA JAZYKŮ	40,48
A1.3.08	POČÍTAČOVÁ UČEBNA	40,68
A1.3.09	KABINET	19,23
A1.3.10	UČEBNA JAZYKŮ	32,78
A1.3.11	KABINET	40,12
A1.3.12	KMENOVÁ UČEBNA	40,49
A1.3.13	ČAJOVÁ KUCHYŇKA	21,17
A1.3.14	SKLAD	2,76
A1.3.15	CHODBA	177,14
A1.3.16	KMENOVÁ UČEBNA	80,35
A1.3.17	KMENOVÁ UČEBNA	81,15
	CELKEM	**881.38**

SCHÉMA OBJEKTŮ

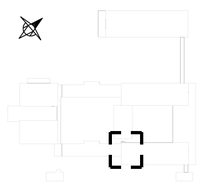

LEGENDA:

OTOPNÁ SOUSTAVA
DVOUTRUBKOVÁ S TEPLOTNÍM SPÁDEM 70/55°C

POTRUBÍ OCELOVÉ
IZOLACE NÁVLEKOVÁ

ROZVODY ÚT
PŘÍVOD–ZPÁTEČKA

DESKOVÉ OTOPNÉ TĚLESO

20°C / 536W — VNITŘNÍ VÝPOČTOVÁ TEPLOTA M.
TEPELNÁ ZTRÁTA MÍSTNOSTI

NOVÁ OTOPNÁ TĚLESA
DESKOVÁ TĚLESA

OZNAČENÍ TĚLES:
TYP TĚLESA–VÝŠKA/DÉLKA–VÝKON

PŘIPOJOVACÍ ŠROUBENÍ
TERMOSTATICKÝ VENTIL
ODVZDUŠŇOVACÍ VENTIL DN10

ZODPOVĚDNÝ PROJEKTANT			GENERÁLNÍ PROJEKTANT			INVESTOR	ČÁST	FORMÁT
Aquaeductus Projekt AQUAEDUCTUS PROJEKT s.r.o. 5.Května 159/15, Liberec email: hrochova@aqpr.cz tel: +420 777 001 352			projektová a inženýrská akciová společnost Kloboukova 2303/23, 148 00 Praha 4 - Chodov tel. (+420) 731 479 619, e-mail : rhm@rhm.as			TRIVIS - Střední škola veřejnoprávní a Vyšší odborná škola prevence kriminality a krizového řízení Praha, s.r.o. Hovorčovická 1281/11, Kobylisy, 182 00 Praha	D.1.4 TECHNIKA PROSTŘEDÍ STAVEB	6 x A4
						NÁZEV PROJEKTU	ČÁST	VYDÁNÍ
						DOSTAVBA BUDOVY - ZKAPACITNĚNÍ, ZŠ HOVORČOVICKÁ, HOVORČOVICKÁ 11/1281, 182 00 PRAHA 8 - KOBYLISY	D1.4.d - VYTÁPĚNÍ	09 / 2023
VEDOUCÍ PROJEKTANT	KONTROLOVAL	VYPRACOVAL	VEDOUCÍ PROJEKTANT	KONTROLOVAL	VYPRACOVAL	OBJEKT		STUPEŇ
Ing. Hana Hrochová	Ing. Hana Hrochová	Ing. Petra Bláhová Pavlová	Ing. Jan Lapáček	Ing. Jan Lapáček	Jan Mastik	--	NÁZEV VÝKRESU	DÚR + DSP
							PŮDORYS 3NP A1	MĚŘÍTKO
								1:50
								NÁZEV SOUBORU
								ČÍSLO VÝKRESU / REV.
								PR03 / 0