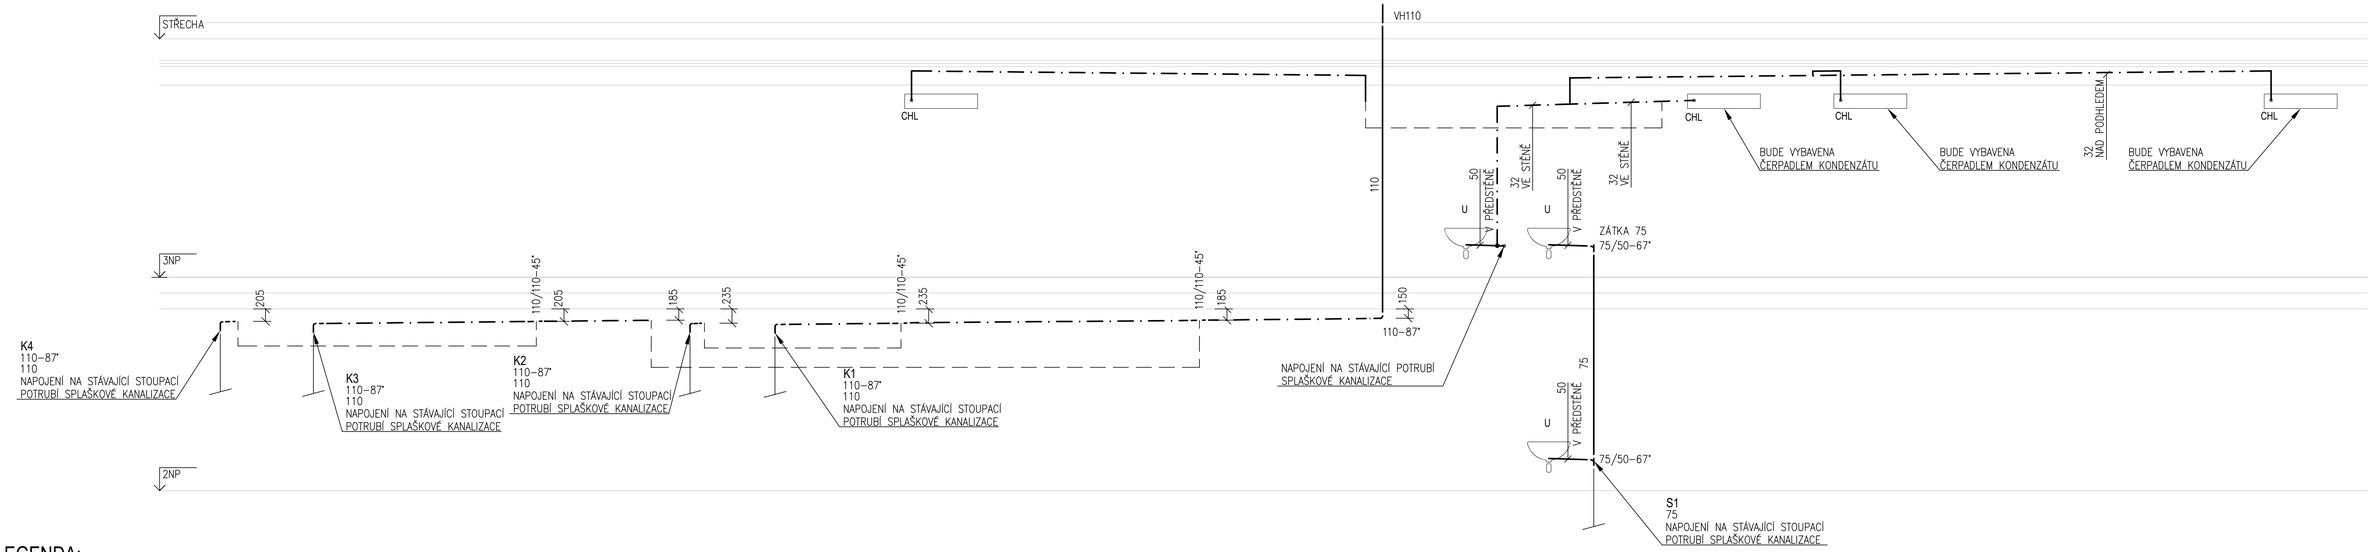

LEGENDA:

——————— SPLAŠKOVÁ KANALIZACE–PŘIPOJOVACÍ POTRUBÍ (PPs)
— · — · — SPLAŠKOVÁ KANALIZACE–POTRUBÍ VEDENÉ POD STROPEM (PPs)
——————— DEŠŤOVÁ KANALIZACE (PPs)

LEGENDA ZAŘIZOVACÍCH PŘEDMĚTŮ:

U UMYVADLO
CHL CHLADÍCÍ JEDNOTKA
ODPADNÍ VENTIL 5/4" A UMYVADLOVÁ ZÁPACHOVÁ UZÁVĚRKA DN40
VODNÍ ZÁPACHOVÁ UZÁVĚRKA DN32 S PŘÍDAVNOU MECH. UZÁVĚRKOU

ZODPOVĚDNÝ PROJEKTANT Aquaeductus Projekt AQUAEDUCTUS PROJEKT s.r.o. 5.Května 159/15, Liberec email: hrochova@aqpr.cz tel: +420 777 001 352			GENERÁLNÍ PROJEKTANT RHM projektová a inženýrská skupina Kloboukova 2303/23, 148 00 Praha 4 - Chodov tel. (+420) 731 479 619, e-mail : rhm@rhm.as			INVESTOR Servisní středisko pro správu svěřeného majetku MČ Praha 8, p.o. U Synagogy 2, Praha 8, 180 00, tel. 602141732, mail: kejha@sespha8.cz	ČÁST D.1.4 TECHNIKA PROSTŘEDÍ STAVEB	FORMÁT 3 x A4
						NÁZEV PROJEKTU DOSTAVBA BUDOVY - ZKAPACITNĚNÍ, ZŠ HOVORČOVICKÁ, HOVORČOVICKÁ 11/1281, 182 00 PRAHA 8 - KOBYLISY	ČÁST D1.4.a - ZDRAVOTECHNIKA	VYDÁNÍ 06 / 2025
								STUPEŇ DÚR + DSP
VEDOUCÍ PROJEKTANT Ing. Hana Hrochová	KONTROLOVAL Ing. Hana Hrochová	VYPRACOVAL Ing. Petra Bláhová Pavlová	VEDOUCÍ PROJEKTANT Ing. Jan Lapáček	KONTROLOVAL Ing. Jan Lapáček	VYPRACOVAL Jan Mastík	OBJEKT --	NÁZEV VÝKRESU ŘEZY A1 - KANALIZACE	MĚŘÍTKO 1:50
								NÁZEV SOUBORU
								ČÍSLO VÝKRESU PR05
								REV. 3