TABULKA MÍSTNOSTÍ		
Č.M.	NÁZEV MÍSTNOSTÍ	m²
PAVILON A1		
A1.3.01	KMENOVÁ UČEBNA	61,65
A1.3.02	KMENOVÁ UČEBNA	60,24
A1.3.03	KMENOVÁ UČEBNA	62,15
A1.3.04	KMENOVÁ UČEBNA	59,85
A1.3.05	KMENOVÁ UČEBNA	40,83
A1.3.06	KABINET	20,31
A1.3.07	UČEBNA JAZYKŮ	40,48
A1.3.08	POČÍTAČOVÁ UČEBNA	40,68
A1.3.09	KABINET	19,23
A1.3.10	UČEBNA JAZYKŮ	32,78
A1.3.11	KABINET	40,12
A1.3.12	KMENOVÁ UČEBNA	40,49
A1.3.13	ČAJOVÁ KUCHYŇKA	21,17
A1.3.14	SKLAD	2,76
A1.3.15	CHODBA	177,14
A1.3.16	KMENOVÁ UČEBNA	80,35
A1.3.17	KMENOVÁ UČEBNA	81,15
	CELKEM	881.38

SCHÉMA OBJEKTŮ

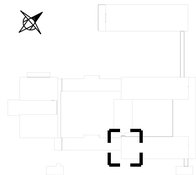

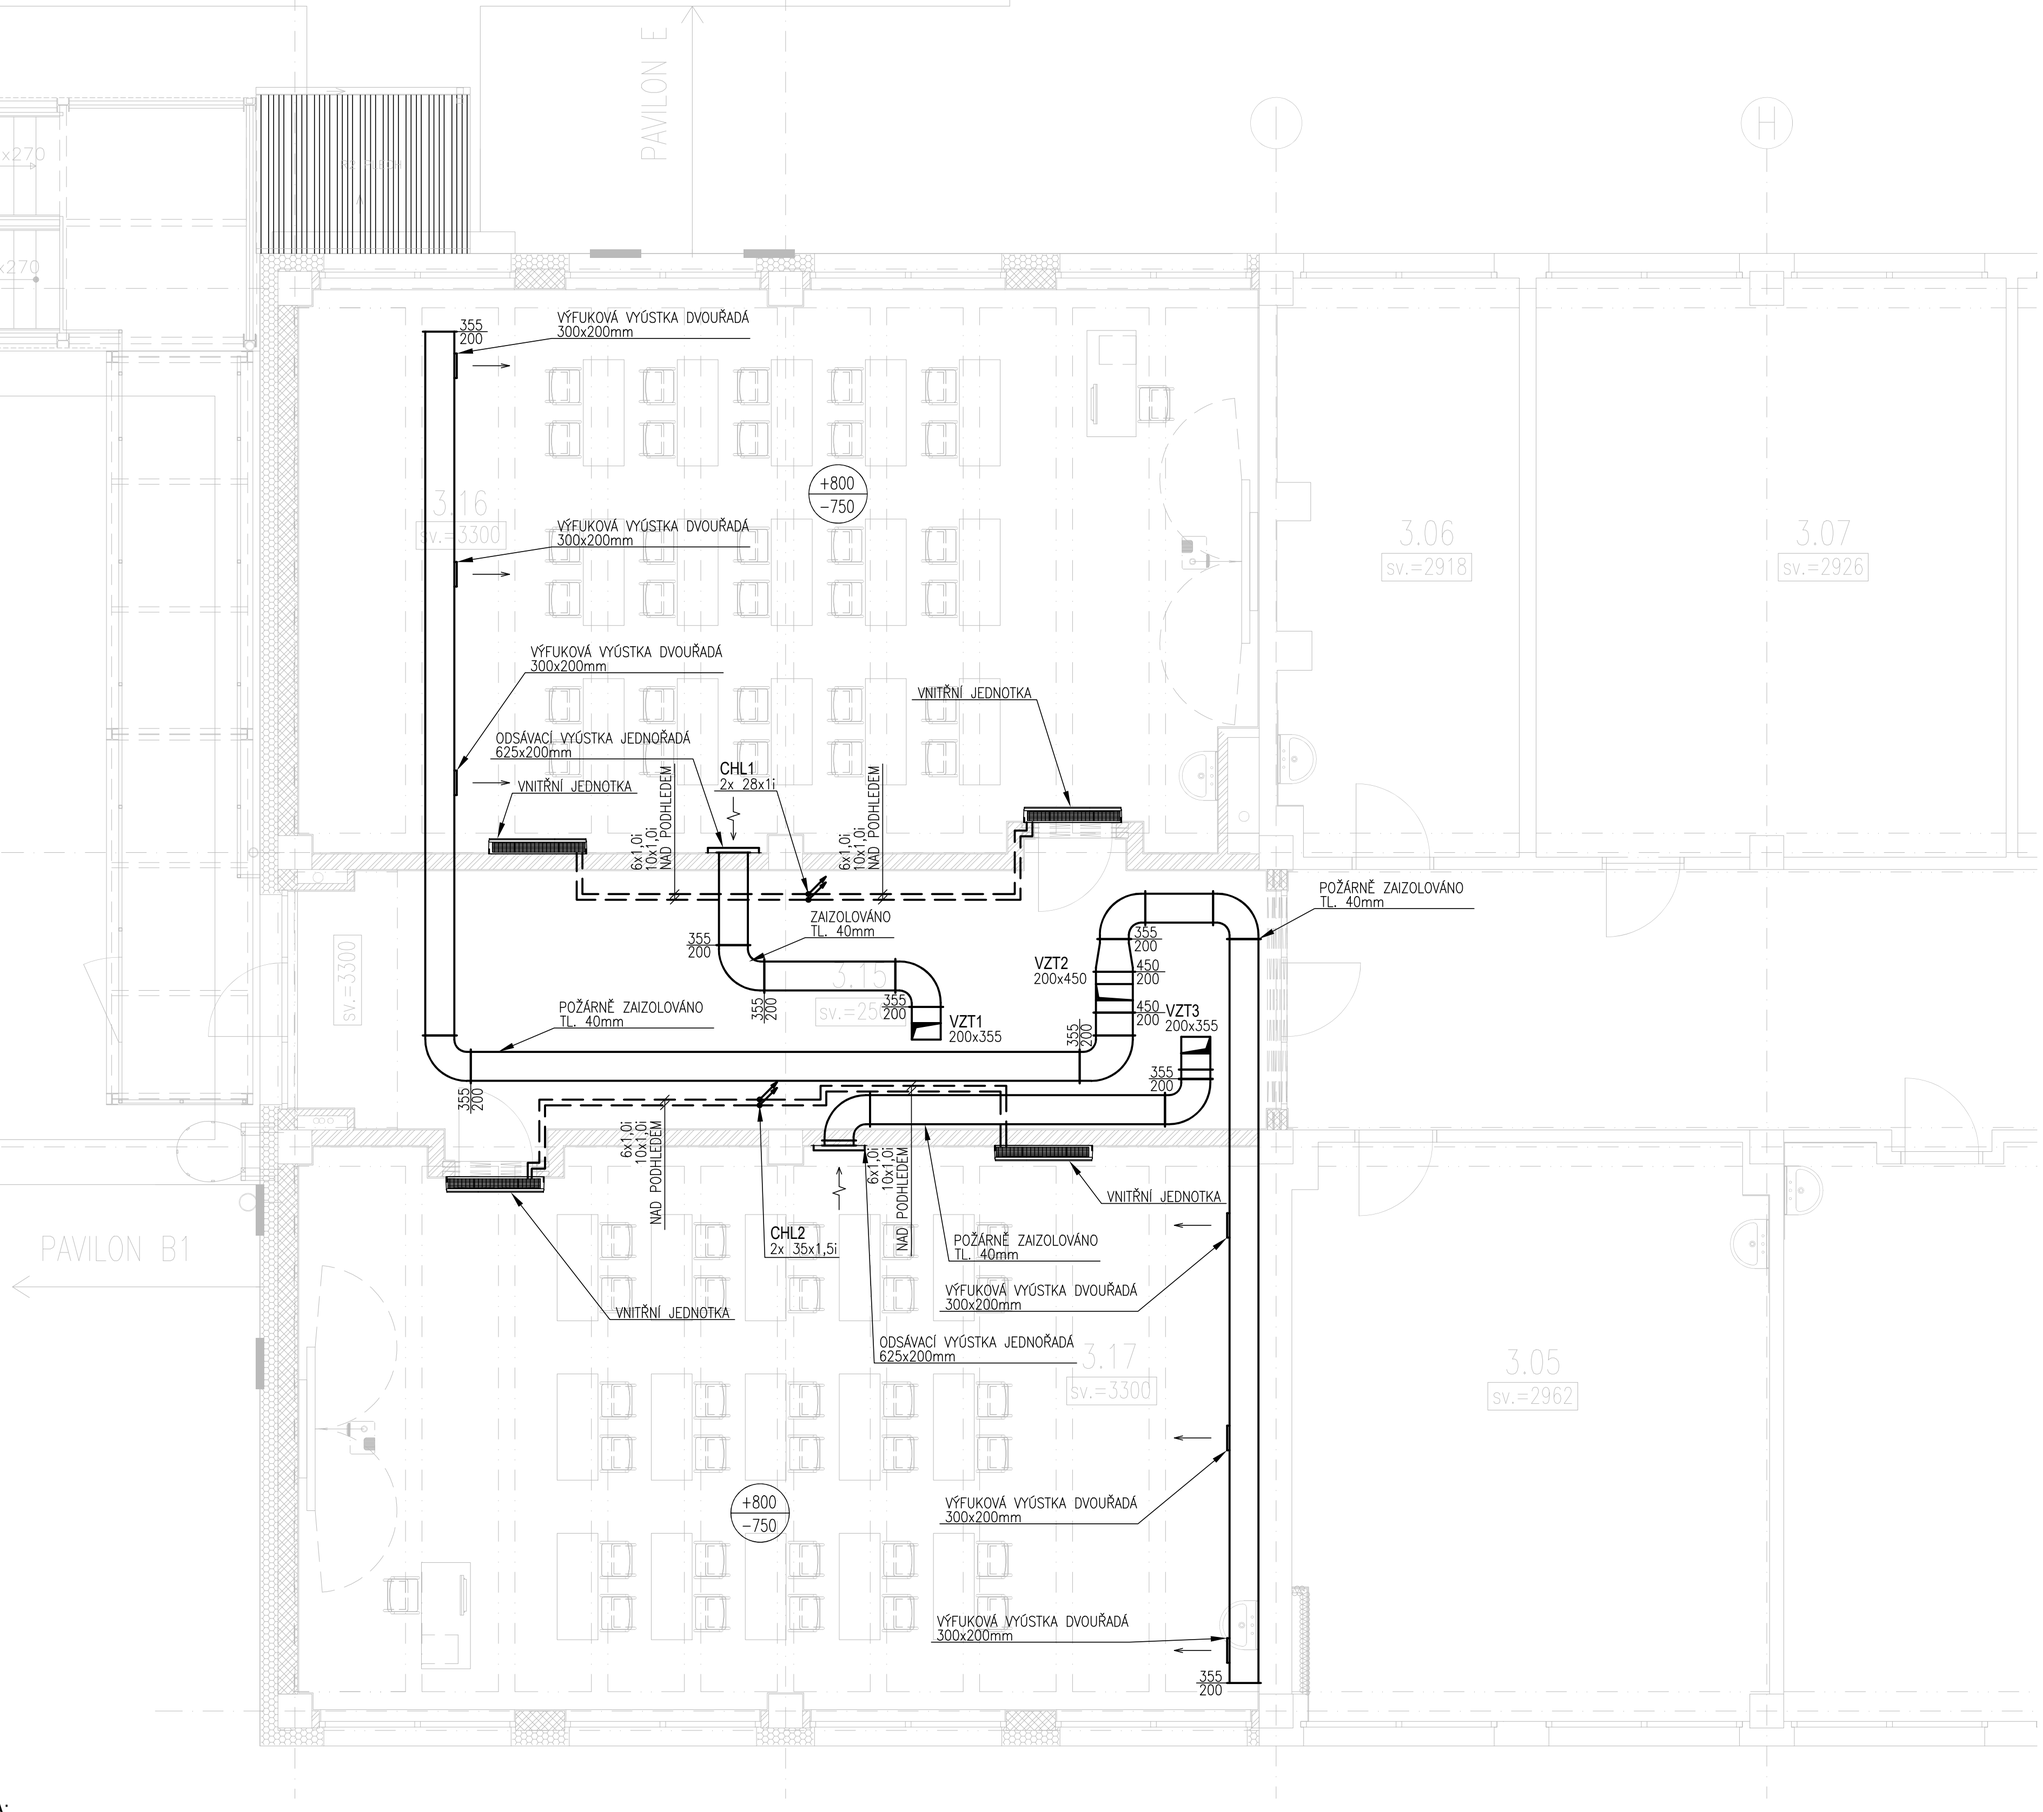

LEGENDA:

- VZT POTRUBÍ ČTYŘHRANNÉ
- VZT1 d125 — STOUPACÍ POTRUBÍ VZT
- VÝFUK ODPADNÍHO VZDUCHU
- PŘÍVOD ČERSTVÉHO VZDUCHU
- PŘÍVOD VZDUCHU DO MÍSTNOSTI POD DVEŘMI NEBO MŘÍŽKOU
- ODVOD VZDUCHU
- PŘÍVOD VZDUCHU
- +0 / −300 — MNOŽSTVÍ ODVODNÍHO VZDUCHU
- MNOŽSTVÍ PŘÍVODNÍHO VZDUCHU
- ROZVODY CHLAZENÍ – MĚDĚNÉ (KAUČUK IZOLACE)

ZODPOVĚDNÝ PROJEKTANT
Aquaeductus Projekt
AQUAEDUCTUS PROJEKT s.r.o.
5.Května 159/15, Liberec
email: hrochova@aqpr.cz
tel: +420 777 001 352

VEDOUCÍ PROJEKTANT: Ing. Hana Hrochová
KONTROLOVAL: Ing. Hana Hrochová
VYPRACOVAL: Ing. Petra Bláhová Pavlová

GENERÁLNÍ PROJEKTANT
RHM projektová a inženýrská akciová společnost
Kloboukova 2303/23, 148 00 Praha 4 - Chodov
tel. (+420) 731 479 619, e-mail : rhm@rhm.as

VEDOUCÍ PROJEKTANT: Ing. Jan Lapáček
KONTROLOVAL: Ing. Jan Lapáček
VYPRACOVAL: Jan Mastik

INVESTOR: TRIVIS - Střední škola veřejnoprávní a Vyšší odborná škola prevence kriminality a krizového řízení Praha, s.r.o. Hovorčovická 1281/11, Kobylisy, 182 00 Praha

NÁZEV PROJEKTU: DOSTAVBA BUDOVY - ZKAPACITNĚNÍ, ZŠ HOVORČOVICKÁ, HOVORČOVICKÁ 11/1281, 182 00 PRAHA 8 - KOBYLISY

OBJEKT: --

ČÁST: D.1.4 TECHNIKA PROSTŘEDÍ STAVEB

ČÁST: D1.4.a - ZDRAVOTECHNIKA

NÁZEV VÝKRESU: PŮDORYS 3NP A1

FORMÁT	6 x A4
VYDÁNÍ	09 / 2023
STUPEŇ	DÚR + DSP
MĚŘÍTKO	1:50
NÁZEV SOUBORU	
ČÍSLO VÝKRESU	PR02
REV.	0