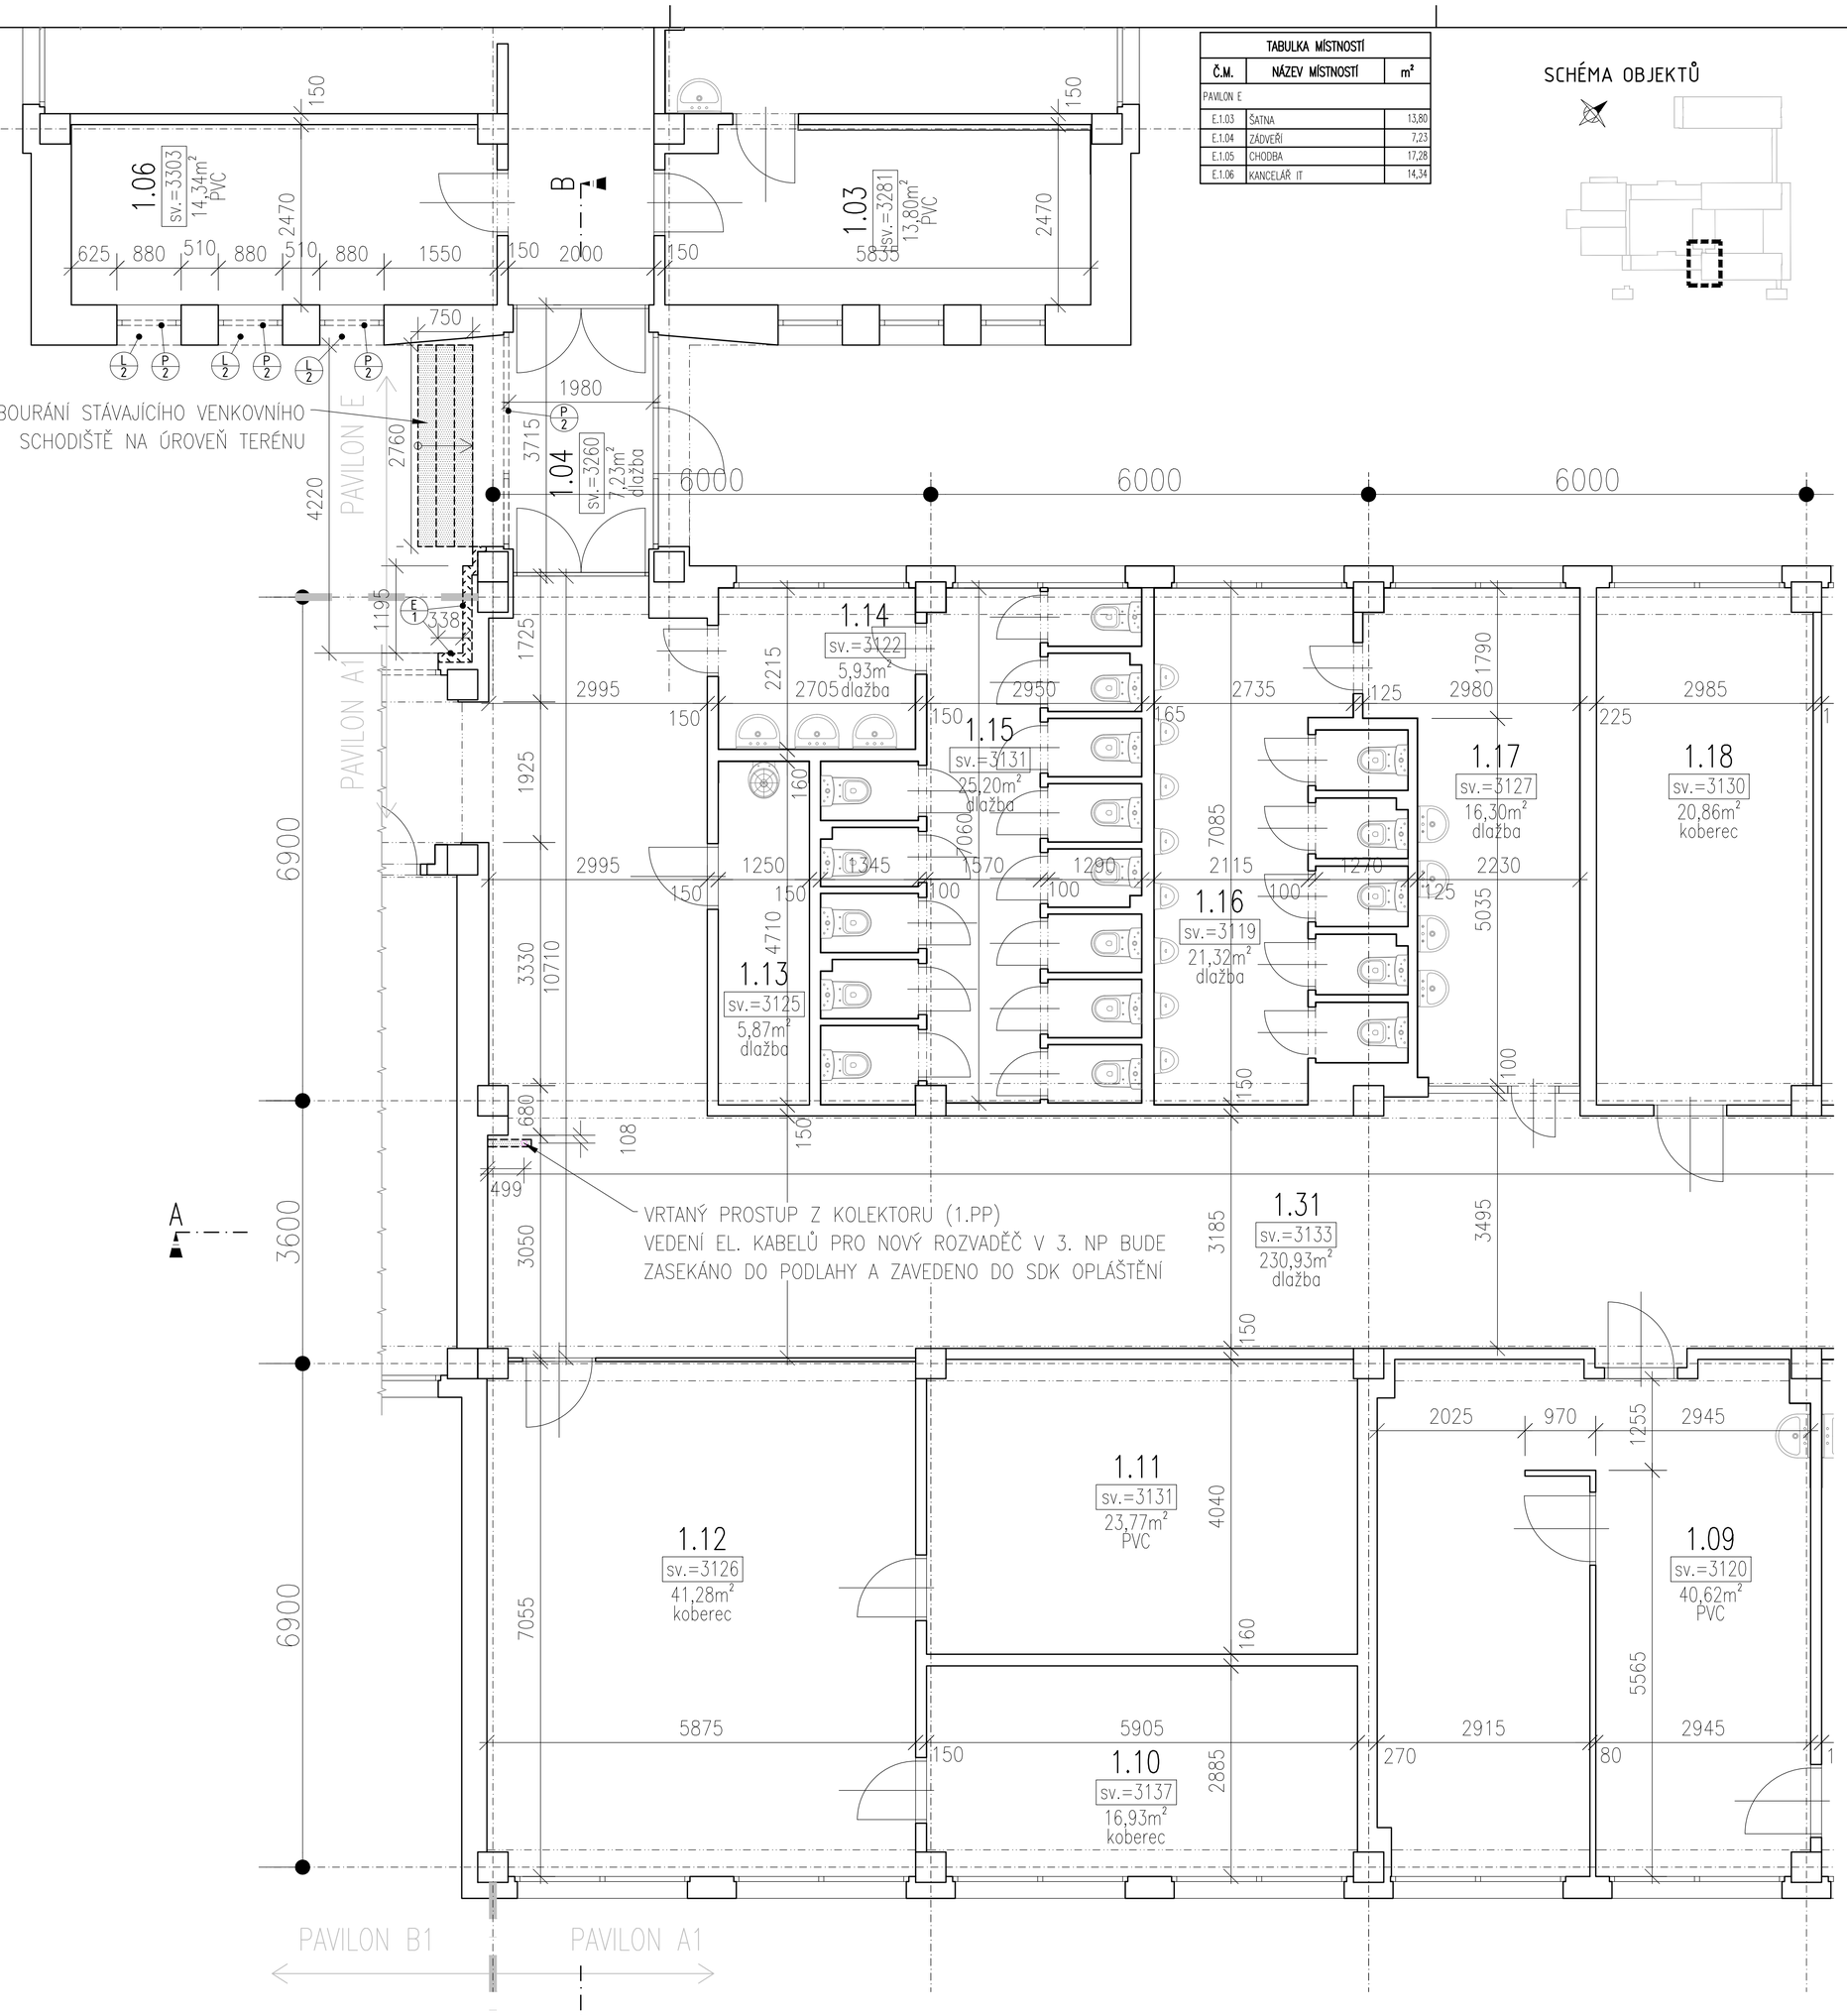

TABULKA MÍSTNOSTÍ		
Č.M.	NÁZEV MÍSTNOSTÍ	m²
PAVILON E		
E.1.03	ŠATNA	13,80
E.1.04	ZÁDVEŘÍ	7,23
E.1.05	CHODBA	17,28
E.1.06	KANCELÁŘ IT	14,34

SCHÉMA OBJEKTŮ

LEGENDA MATERIÁLŮ

- STÁVAJÍCÍ KONSTRUKCE
- BOURANÉ KONSTRUKCE V POHLEDU
- BOURANÉ KONSTRUKCE V ŘEZU

POZNÁMKY:
- PŘED ZAHÁJENÍM BOURACÍCH PRACÍ DOJDE K "VYPÍPÁNÍ" VEŠKERÝCH INSTALAČNÍCH ROZVODŮ V BLÍZKOSTI ZAMÝŠLENÝCH STAVEBNÍCH PRACÍ
- BOURACÍ A STAVEBNÍ PRÁCE SE BUDOU ODEHRÁVAT POUZE V PŘEDMĚTNÝCH ČÁSTECH STAVBY
- ZACHOVANÉ STAVEBNÍ KONSTRUKCE BUDOU BĚHEM BOURACÍCH PRACÍ A VÝSTAVBY CHRÁNĚNY PŘED POŠKOZENÍM A ZNEČIŠTĚNÍM
- PROVÁDĚNÍ PROSTUPŮ KONSTRUKCEMI BUDE DLE DOKUMENTACÍ JEDNOTLIVÝCH PROFESÍ A PROSTUPY JEDNOTLIVÝCH TZB ROZVODŮ BUDOU MEZI SEBOU KOORDINOVÁNY
- VEŠKERÉ ROZMĚRY JE NUTNÉ OVĚŘIT NA STAVBĚ PŘED ZAPOČETÍM PRACÍ

DALŠÍ BOURACÍ PRÁCE:
- V ŘEŠENÝCH PROSTORÁCH BUDOU ODSTRANĚNY STÁVAJÍCÍ MALBY, VYSPRAVENY ŽLB TRÁMY, PŘÍPADNĚ OBNAŽENÉ ZDIVO
- JEDNOTLIVÉ PROSTUPY INSTALAČNÍCH SÍTÍ DLE DOKUMENTACE JEDNOTLIVÝCH PROFESÍ

STÁVAJÍCÍ SKLADBY PODLAH NA STROPNÍCH KONSTRUKCÍCH DLE ARCHIVNÍ DOKUMENTACE:

SKLADBA Č. 1:

– HYDROIZOLACE FOLIE mPVC	1,8 mm
– TEPELNÁ IZOLACE (EPS 100)	min. 260 mm
– PAROZÁBRANA – LEPENKA	4 mm
– BETONOVÁ MAZANINA	50 mm
– STROPNÍ PANEL	

SKLADBA Č. 2:

– PVC	3 mm
– BET. MAZANINA + CEM. POTĚR	50 mm
– LEPENKA	2 mm
– STROPNÍ PANEL	

LEGENDA OZNAČENÍ A POPISŮ

- 1.01 – ČÍSLO MÍSTNOSTI (VIZ TABULKA MÍSTNOSTÍ)
- sv.2530 – SVĚTLÁ VÝŠKA MÍSTNOSTI
- 12,71m² – CELKOVÁ PODLAHOVÁ PLOCHA MÍSTNOSTI
- PVC – POVRCHOVÁ ÚPRAVY PODLAHY

- W1 – ODSTRANĚNÍ KERAMICKÉHO OBKLADU
- W2 – ODSTRANĚNÍ OSTĚNÍ A VYZDĚNÉHO PARAPETU OKOLO FRANC. OKNA
- R1 – ODSTRANĚNÍ STŘEŠNÍHO PLÁŠTĚ NA STROPNÍ PANEL
- P1 – ODSTRANĚNÍ FRANCOUZSKÝCH OKEN
- P2 – ODSTRANĚNÍ OKEN
- L1 – ODSTRANĚNÍ OCELOVÝCH ZÁBRADLÍ PO CELÉM OBVODU TERASY
- L2 – ODSTRANĚNÍ PARAPETŮ
- E1 – DEMONTÁŽ KONTAKTNÍHO ZATEPLENÍ FASÁDY

TABULKA MÍSTNOSTÍ		
Č.M.	NÁZEV MÍSTNOSTÍ	m²
PAVILON A1		
A1.1.01	ZÁVĚTŘÍ	43,71
A1.1.02	PŘEDSÍŇKA	4,13
A1.1.03	PRODEJNA OBČERSTVENÍ	16,71
A1.1.04	UČEBNA JAZYKŮ	41,34
A1.1.05	KANCELÁŘ	12,95
A1.1.06	KANCELÁŘ+ČAJ. KUCHYŇKA	27,45
A1.1.07	KANCELÁŘ	38,99
A1.1.08	ODBORNÁ UČEBNA	81,19
A1.1.09	ODBORNÁ UČEBNA	40,62
A1.1.10	KANCELÁŘ KNIHOVNY	16,93
A1.1.11	SKLAD KNIHOVNY	23,77
A1.1.12	KNIHOVNA	41,28
A1.1.13	ÚKLID	5,87
A1.1.14	WC DÍVKY PŘEDSÍŇKA	5,93
A1.1.15	WC DÍVKY	25,20
A1.1.16	WC CHLAPCI	21,32
A1.1.17	WC CHLAPCI PŘEDSÍŇKA	16,30
A1.1.18	KANCELÁŘ	20,86
A1.1.19	KANCELÁŘ	19,09
A1.1.20	PŘEDSÍŇ+ČAJ. KUCHYŇKA	18,98
A1.1.21	KANCELÁŘ	14,26
A1.1.22	KANCELÁŘ	12,70
A1.1.23	KANCELÁŘ	13,25
A1.1.24	SKLAD POD SCHODY	13,77
A1.1.25	ŠATNA	11,20
A1.1.26	UMÝVÁRNA+WC	8,81
A1.1.27	WC ZAMĚSTNANCI	8,99
A1.1.28	PŘEDSÍŇKA	9,49
A1.1.29	SKLAD	10,51
A1.1.30	ŠATNY	128,00
A1.1.31	CHODBA+SCHODIŠTĚ	230,93
A1.1.32	ZÁDVEŘÍ	28,69
	CELKEM	1013.22

ZODPOVĚDNÝ PROJEKTANT
projektová a inženýrská akciová společnost
Kloboukova 2303/23, 148 00 Praha 4 - Chodov
tel. (+420) 731 479 619, e-mail : rhm@rhm.as

VEDOUCÍ PROJEKTANT	KONTROLOVAL	VYPRACOVAL
Ing. Jan Tomášek	Ing. Jan Lapáček	Jan Mastik

GENERÁLNÍ PROJEKTANT
projektová a inženýrská akciová společnost
Kloboukova 2303/23, 148 00 Praha 4 - Chodov
tel. (+420) 731 479 619, e-mail : rhm@rhm.as

VEDOUCÍ PROJEKTANT	KONTROLOVAL	VYPRACOVAL
Ing. Jan Tomášek	Ing. Jan Lapáček	Jan Mastik

INVESTOR
TRIVIS - Střední škola veřejnoprávní a Vyšší odborná škola prevence kriminality a krizového řízení Praha, s.r.o. , Hovorčovická 1281/11, Kobylisy, 182 00 Praha

NÁZEV PROJEKTU
DOSTAVBA BUDOVY - ZKAPACITNĚNÍ, ZŠ HOVORČOVICKÁ, HOVORČOVICKÁ 11/1281, 182 00 PRAHA 8 - KOBYLISY

OBJEKT
PAVILON A1

ČÁST
D.1 POZEMNÍ OBJEKTY

ČÁST
D1.1 - STAVEBNÍ ČÁST

NÁZEV VÝKRESU
PŮDORYS 1.NP
STÁVAJÍCÍ STAV A BOURACÍ PLÁN

FORMÁT	6 x A4
VYDÁNÍ	12 / 2023
STUPEŇ	DÚR + DSP
MĚŘÍTKO	1 : 50
NÁZEV SOUBORU	
ČÍSLO VÝKRESU	03
REV.	2