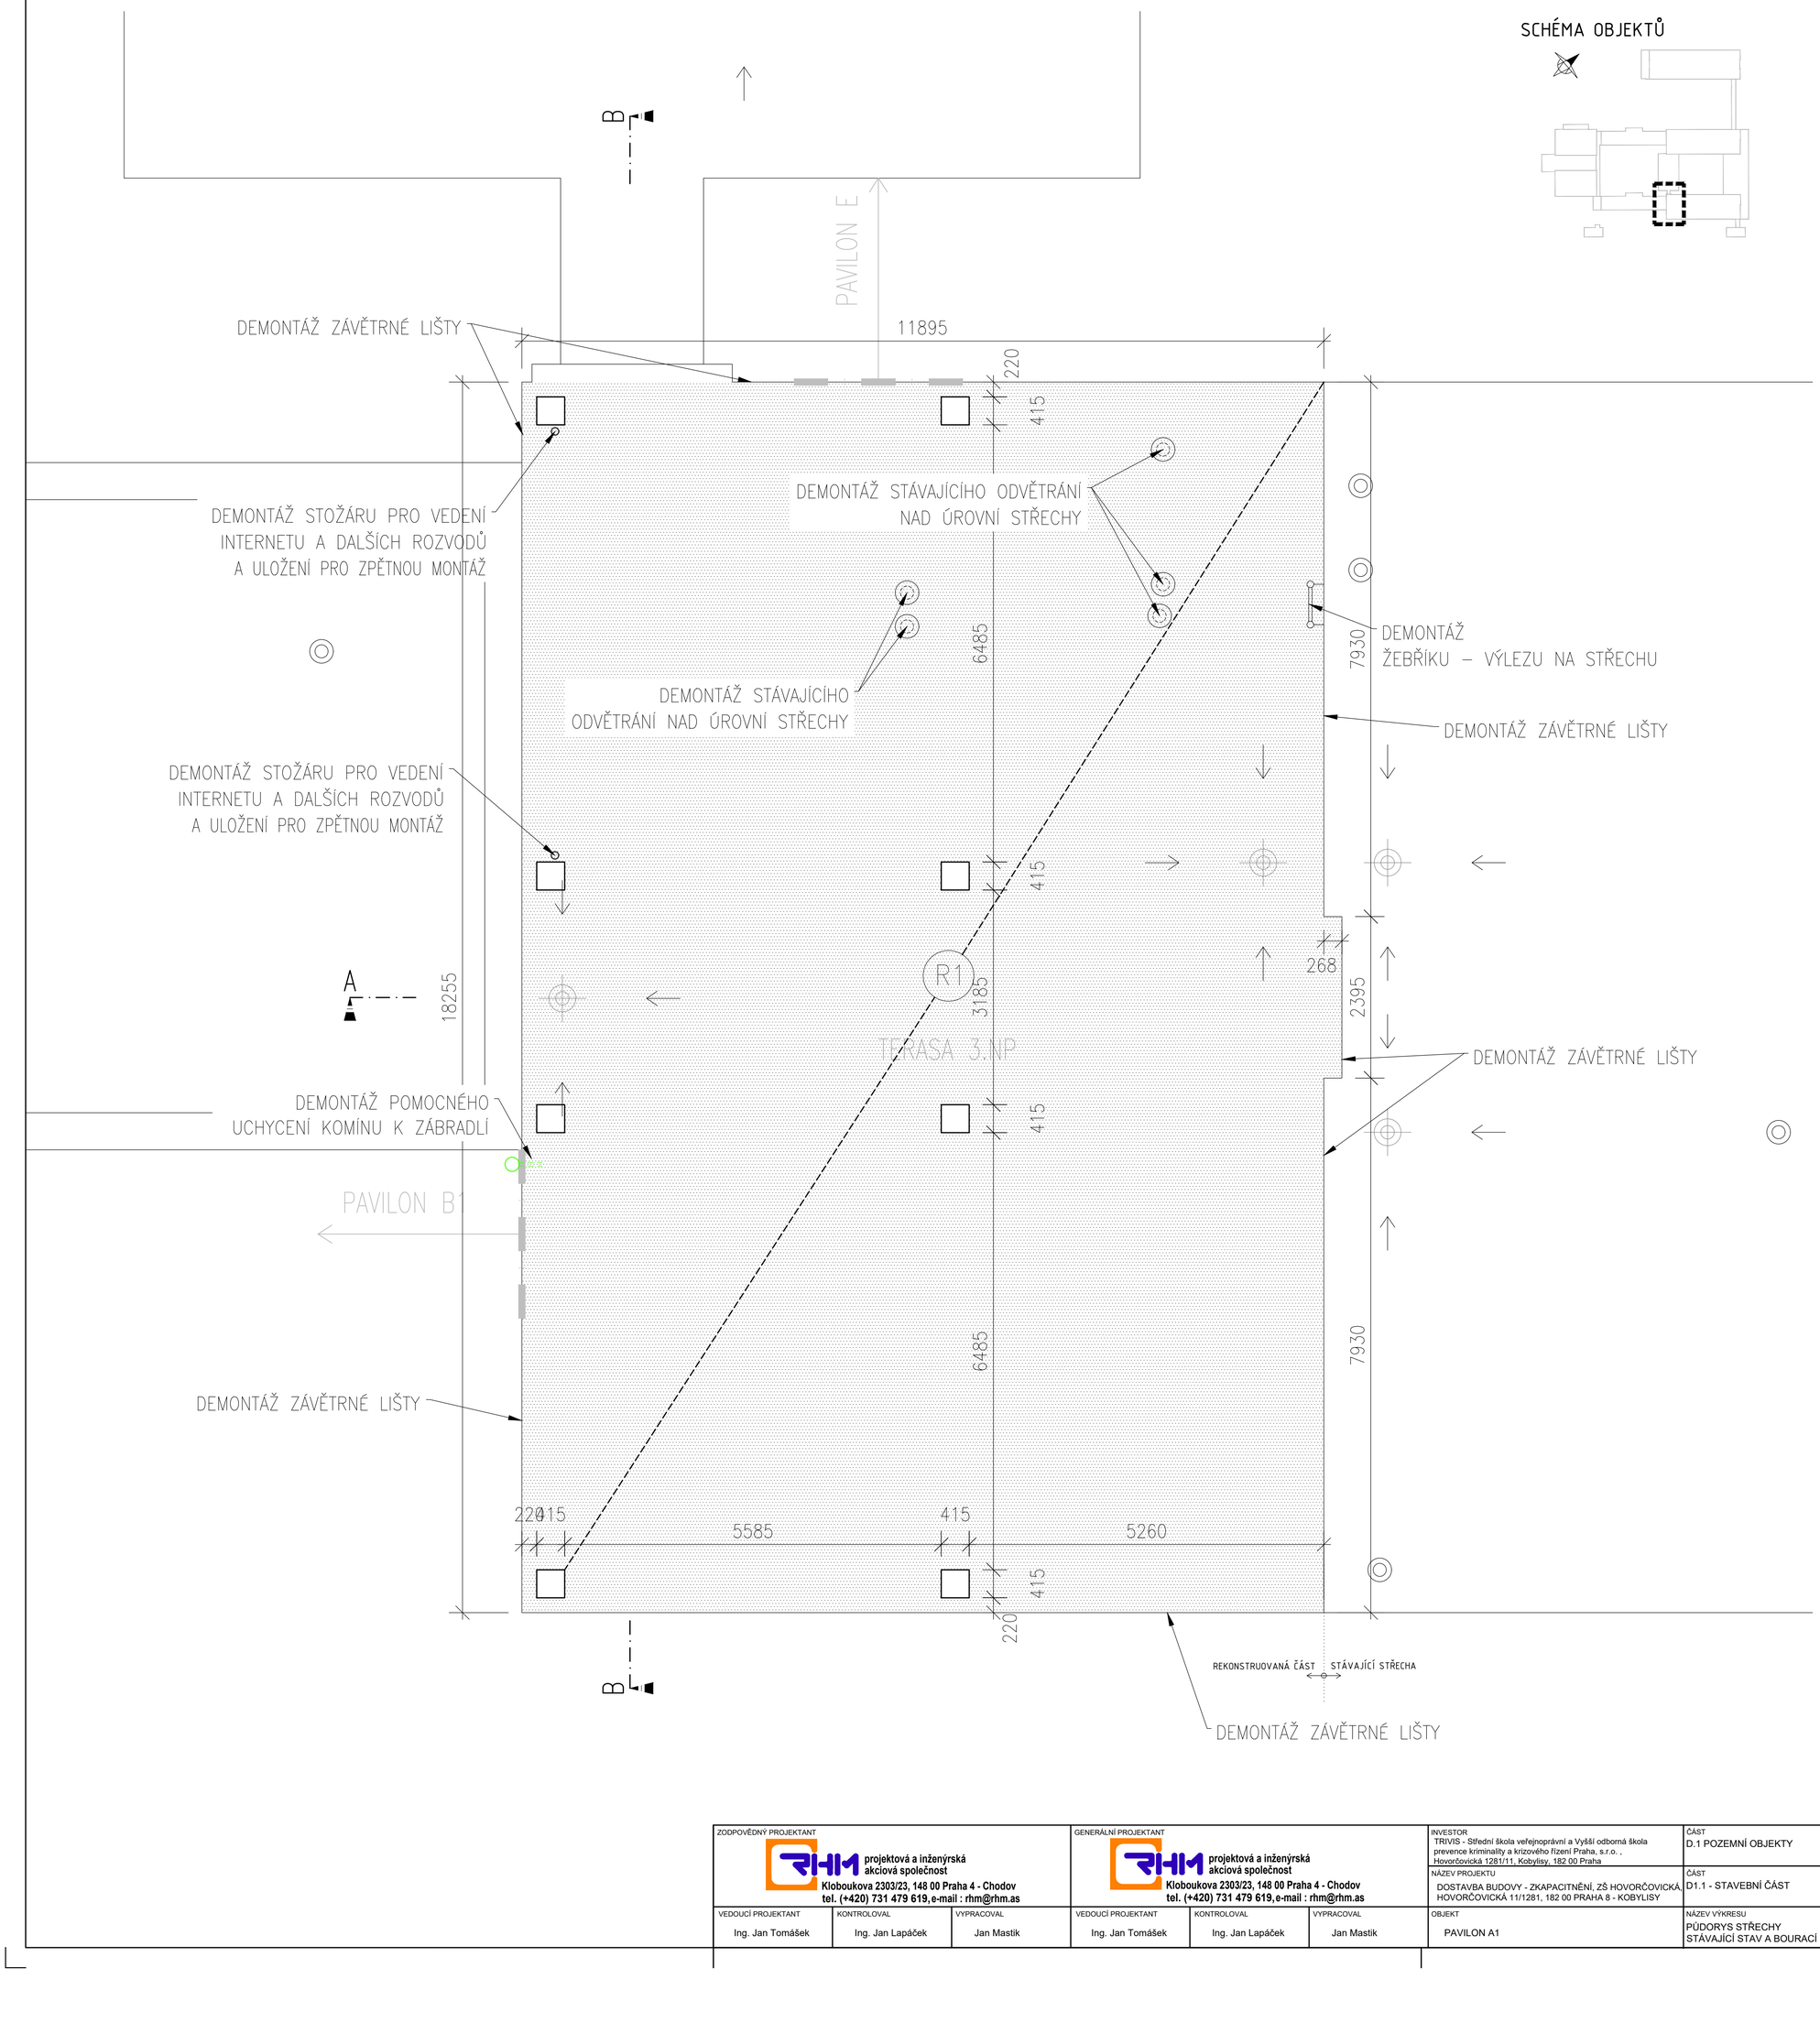

SCHÉMA OBJEKTŮ

LEGENDA MATERIÁLŮ

- STÁVAJÍCÍ KONSTRUKCE
- STÁVAJÍCÍ BOURANÝ STŘEŠNÍ PLÁŠŤ
- STÁVAJÍCÍ BOURANÉ NADSTŘEŠNÍ KCE

LEGENDA STŘEŠNÍCH PRVKŮ

- -DEMONTÁŽ STŘEŠNÍ VPUSTI
- -DEMONTÁŽ VĚTRACÍHO KOMÍNKU
- -DEMONTÁŽ VĚTRACÍ HLAVICE

POZNÁMKY:

- PŘED ZAHÁJENÍM BOURACÍCH PRACÍ DOJDE K "VYPÍPÁNÍ" VEŠKERÝCH INSTALAČNÍCH ROZVODŮ V BLÍZKOSTI BOURACÍCH PRACÍ
- BOURACÍ A STAVEBNÍ PRÁCE SE BUDOU ODEHRÁVAT POUZE V PŘEDMĚTNÝCH ČÁSTECH STAVBY
- ZACHOVANÉ STAVEBNÍ KONSTRUKCE A VÝROBKU BUDOU BĚHEM BOURACÍCH PRACÍ A VÝSTAVBY CHRÁNĚNY PŘED POŠKOZENÍM A ZNEČIŠTĚNÍM
- PROVÁDĚNÍ PROSTUPŮ KONSTRUKCEMI BUDE KOORDINOVÁNO S DOKUMENTACÍ JEDNOTLIVÝCH PROFESÍ

DALŠÍ BOURACÍ PRÁCE:

- ZATEPLENÍ FASÁDY ŠTÍTOVÉ STĚNY BUDE KOMPLET DEMONTOVÁNO AŽ PO OPLECHOVÁNÍ ATIKY
- JEDNOTLIVÉ PROSTUPY INSTALAČNÍCH SÍTÍ DLE DOKUMENTACE JEDNOTLIVÝCH PROFESÍ

STÁVAJÍCÍ SKLADBY STŘEŠNÍHO PLÁŠTĚ DLE ARCHIVNÍ DOKUMENTACE:

SKLADBA STŘECHY TERASY:

– FOLIE MPVC	1,5 mm
– DESKY EPS	260 mm
– ASFALTOVÉ PÁSY	20 mm
– CEMENTOVÝ POTĚR	50 mm
– STROPNÍ PANEL	

STÁVAJÍCÍ SKLADBA FASÁDY DLE ARCHIVNÍ DOKUMENTACE:

FASÁDNÍ ZATEPLENÍ:

– OMÍTKA TENKOVRSTVÁ	3 mm
– CEMENTOVÝ TMEL S TKANINOU	6 mm
– DESKY EPS	200 mm
– CEMENTOVÝ TMEL	5 mm
– CDm	250 mm

LEGENDA OZNAČENÍ A POPISŮ

- 1.01 – ČÍSLO MÍSTNOSTI (VIZ TABULKA MÍSTNOSTÍ)
- sv.2530 – SVĚTLÁ VÝŠKA MÍSTNOSTI
- 12,71m² – CELKOVÁ PODLAHOVÁ PLOCHA MÍSTNOSTI
- PVC – POVRCHOVÁ ÚPRAVY PODLAHY
- E1 – DEMONTÁŽ KONTAKTNÍHO ZATEPLENÍ FASÁDY
- L1 – DEMONTÁŽ OCELOVÉHO ZÁBRADLÍ PO CELÉM OBVODU TERASY
- R1 – ODSTRANĚNÍ KOMPLETNÍ SKLADBY STŘEŠNÍHO AŽ NA STROPNÍ PANEL
- P1 – ODSTRANĚNÍ FRANCOUSKÉHO OKNA VČETNĚ RÁMU, PRAHŮ A KLEMPÍŘ. PRVKŮ

ZODPOVĚDNÝ PROJEKTANT: projektová a inženýrská akciová společnost, Kloboukova 2303/23, 148 00 Praha 4 - Chodov, tel. (+420) 731 479 619, e-mail : rhm@rhm.as			GENERÁLNÍ PROJEKTANT: projektová a inženýrská akciová společnost, Kloboukova 2303/23, 148 00 Praha 4 - Chodov, tel. (+420) 731 479 619, e-mail : rhm@rhm.as			INVESTOR: TRIVIS - Střední škola veřejnoprávní a Vyšší odborná škola prevence kriminality a krizového řízení Praha, s.r.o. , Hovorčovická 1281/11, Kobylisy, 182 00 Praha	ČÁST: D.1 POZEMNÍ OBJEKTY
						NÁZEV PROJEKTU: DOSTAVBA BUDOVY - ZKAPACITNĚNÍ, ZŠ HOVORČOVICKÁ, HOVORČOVICKÁ 11/1281, 182 00 PRAHA 8 - KOBYLISY	ČÁST: D1.1 - STAVEBNÍ ČÁST
VEDOUCÍ PROJEKTANT: Ing. Jan Tomášek	KONTROLOVAL: Ing. Jan Lapáček	VYPRACOVAL: Jan Mastík	VEDOUCÍ PROJEKTANT: Ing. Jan Tomášek	KONTROLOVAL: Ing. Jan Lapáček	VYPRACOVAL: Jan Mastík	OBJEKT: PAVILON A1	NÁZEV VÝKRESU: PŮDORYS STŘECHY STÁVAJÍCÍ STAV A BOURACÍ PLÁN

FORMÁT	6 x A4
VYDÁNÍ	12 / 2023
STUPEŇ	DÚR + DSP
MĚŘÍTKO	1 : 50
NÁZEV SOUBORU	
ČÍSLO VÝKRESU	06
REV.	2