



KATASTR	KOBYLISY [730475]
PARCELNÍ ČÍSLO	939
POVRCH	ZELEŇ
	ŽIVCE

PAVIÓN A1

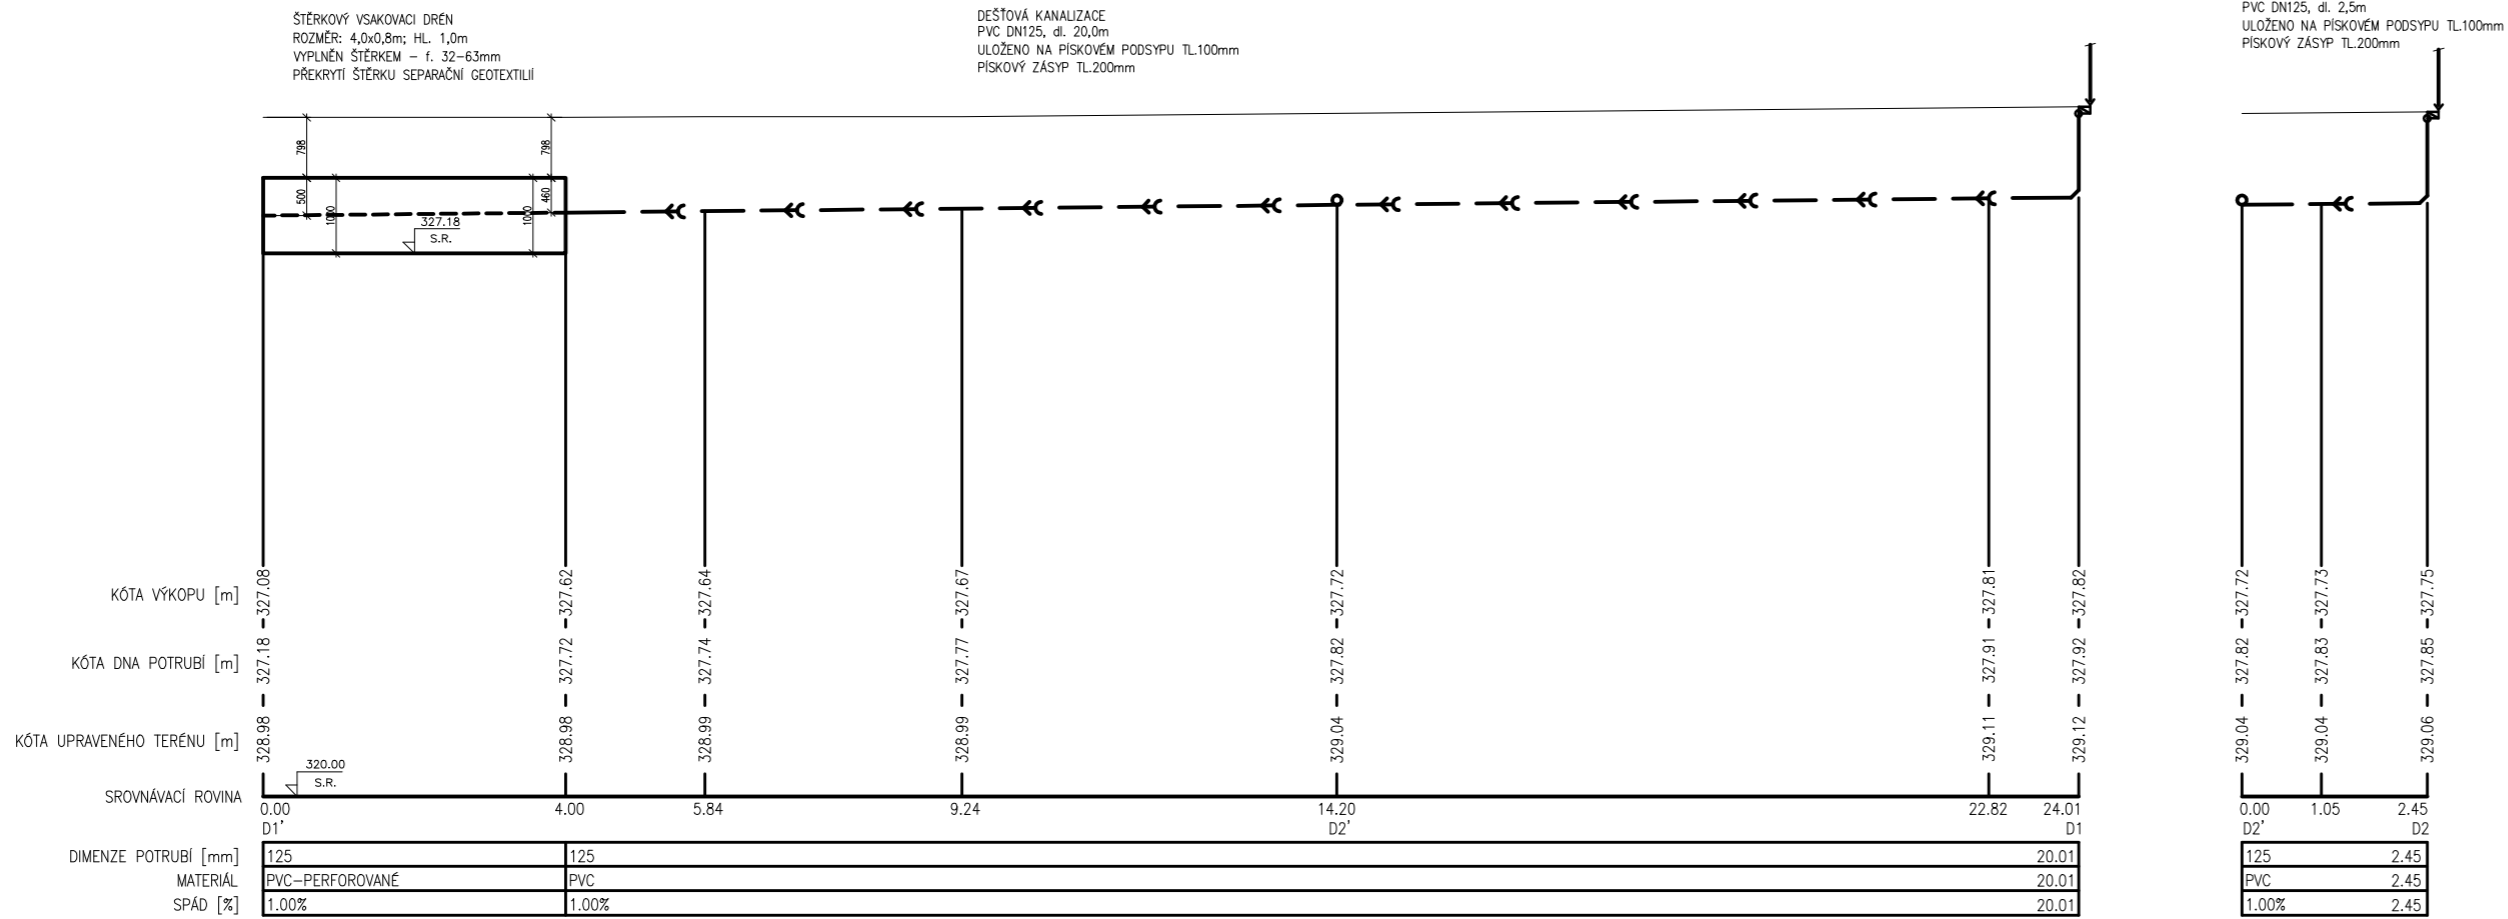

KATASTR	KOBYLISY [730475]
PARCELNÍ ČÍSLO	910
POVRCH	ZELEŇ
	ŽIVCE

PAVIÓN A2

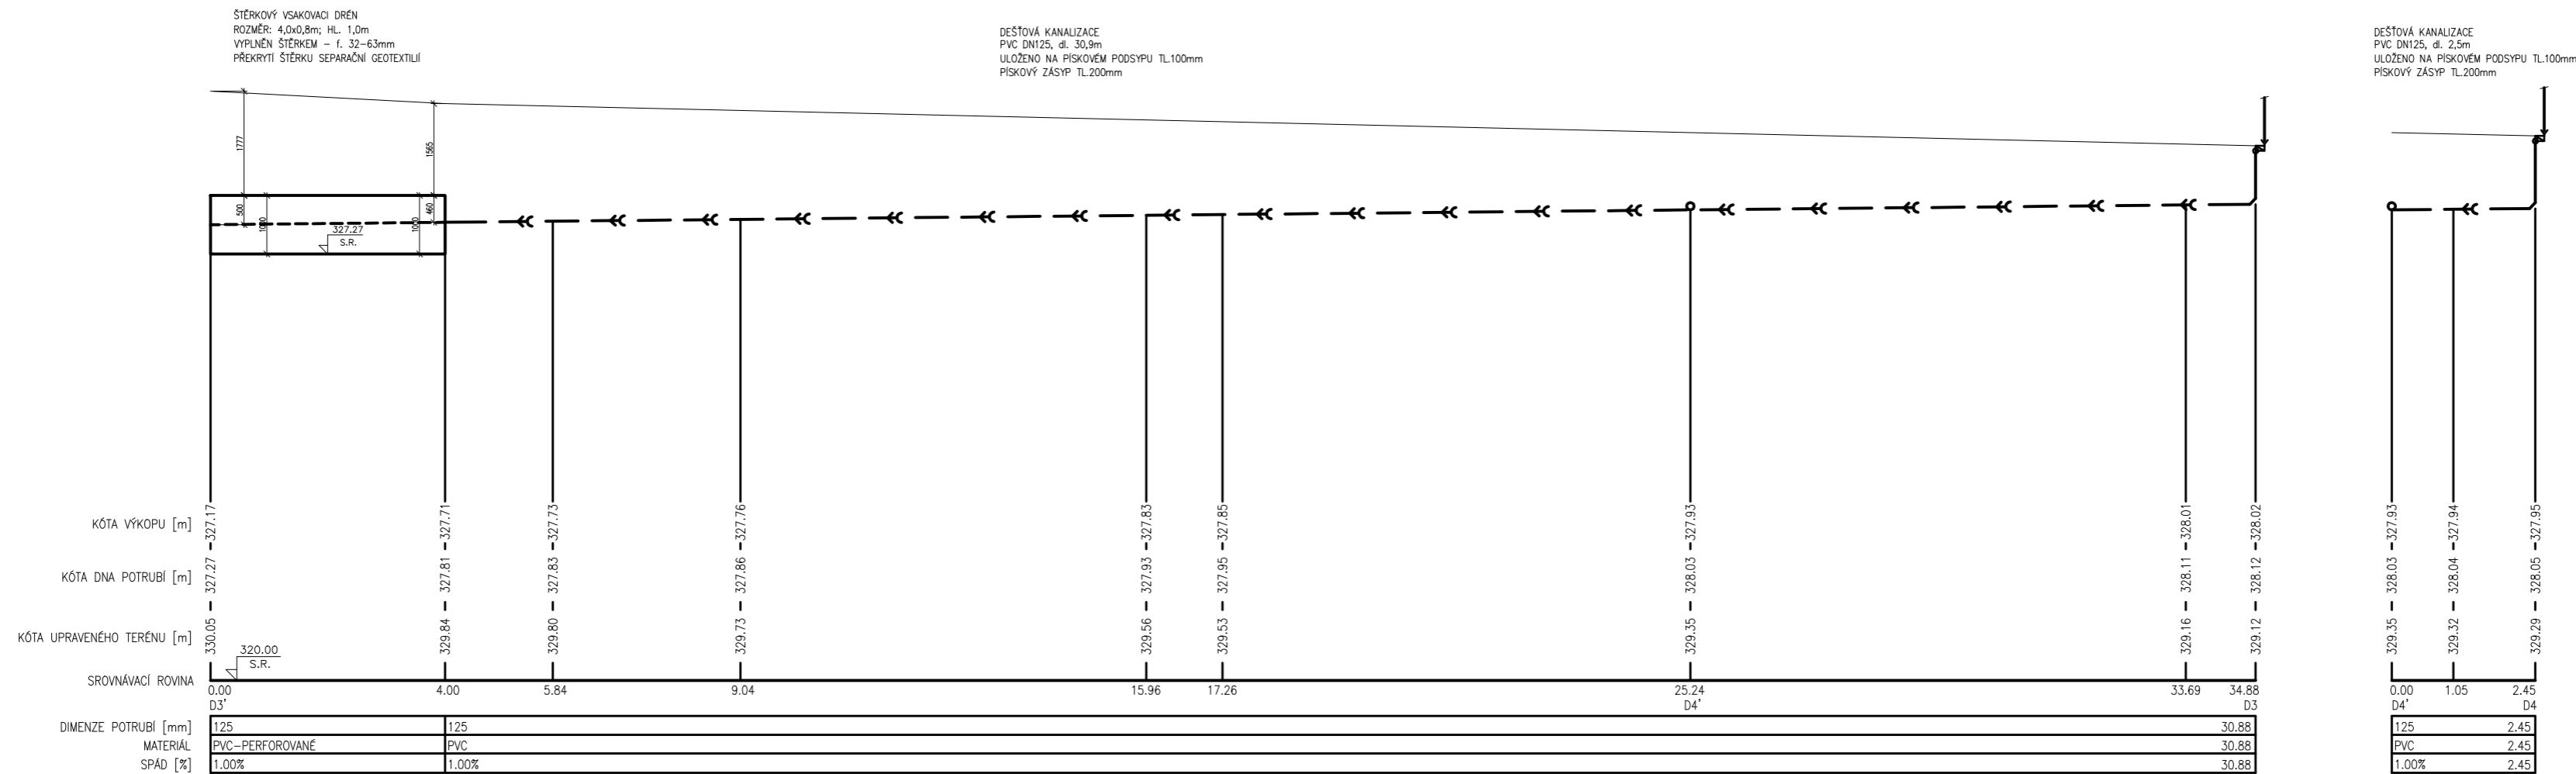

ZODPOVĚDNÝ PROJEKTANT			GENERÁLNÍ PROJEKTANT			INVESTOR		ČÁST		FORMAT	
 AQUAEDUCTUS PROJEKT s.r.o. 5.Května 159/15, Liberec			 projektová a inženýrská společnost Kloboukova 2303/23, 148 00 Praha 4 - Chodov tel. (+420) 731 479 619, e-mail : rfm@rfm.as			Servisní středisko pro správu svěřeného majetku MČ Praha 8, p.o. U Synangogy 2, Praha 8, 180 00, tel. 602141732, mail: kejha@sespha8.cz		D.1.4 TECHNIKA PROSTŘEDÍ STAVEB		6 x A4	
						NÁZEV PROJEKTU		ČÁST		06 / 2025	
						DOSTAVBA BUDOVY - ZKAPACITNĚNÍ, ZŠ HOVORČOVIČKA, HOVORČOVIČKA 11/1281, 182 00 PRAHA 8 - KOBYLISY		D1.4.1 - ZDRAVOTECHNIKA		DŮR + DSP	
VEDOUCÍ PROJEKTANT			VEDOUCÍ PROJEKTANT			OBJEKT		NÁZEV VÝKRESU		1:100	
Ing. Hana Hrochová	Ing. Hana Hrochová	Ing. Petra Bláhová Pavlová	Ing. Jan Lapáček	Ing. Jan Lapáček	Jan Mastik	--		PODÉLNÉ PROFILY DEŠŤOVÉ KANALIZACE		NÁZEV SOUBORU	
										ČÍSLO VÝKRESU	
										PR17	
										REV	
										3	