



POHLED SEVEROZÁPADNÍ PAVILON A1

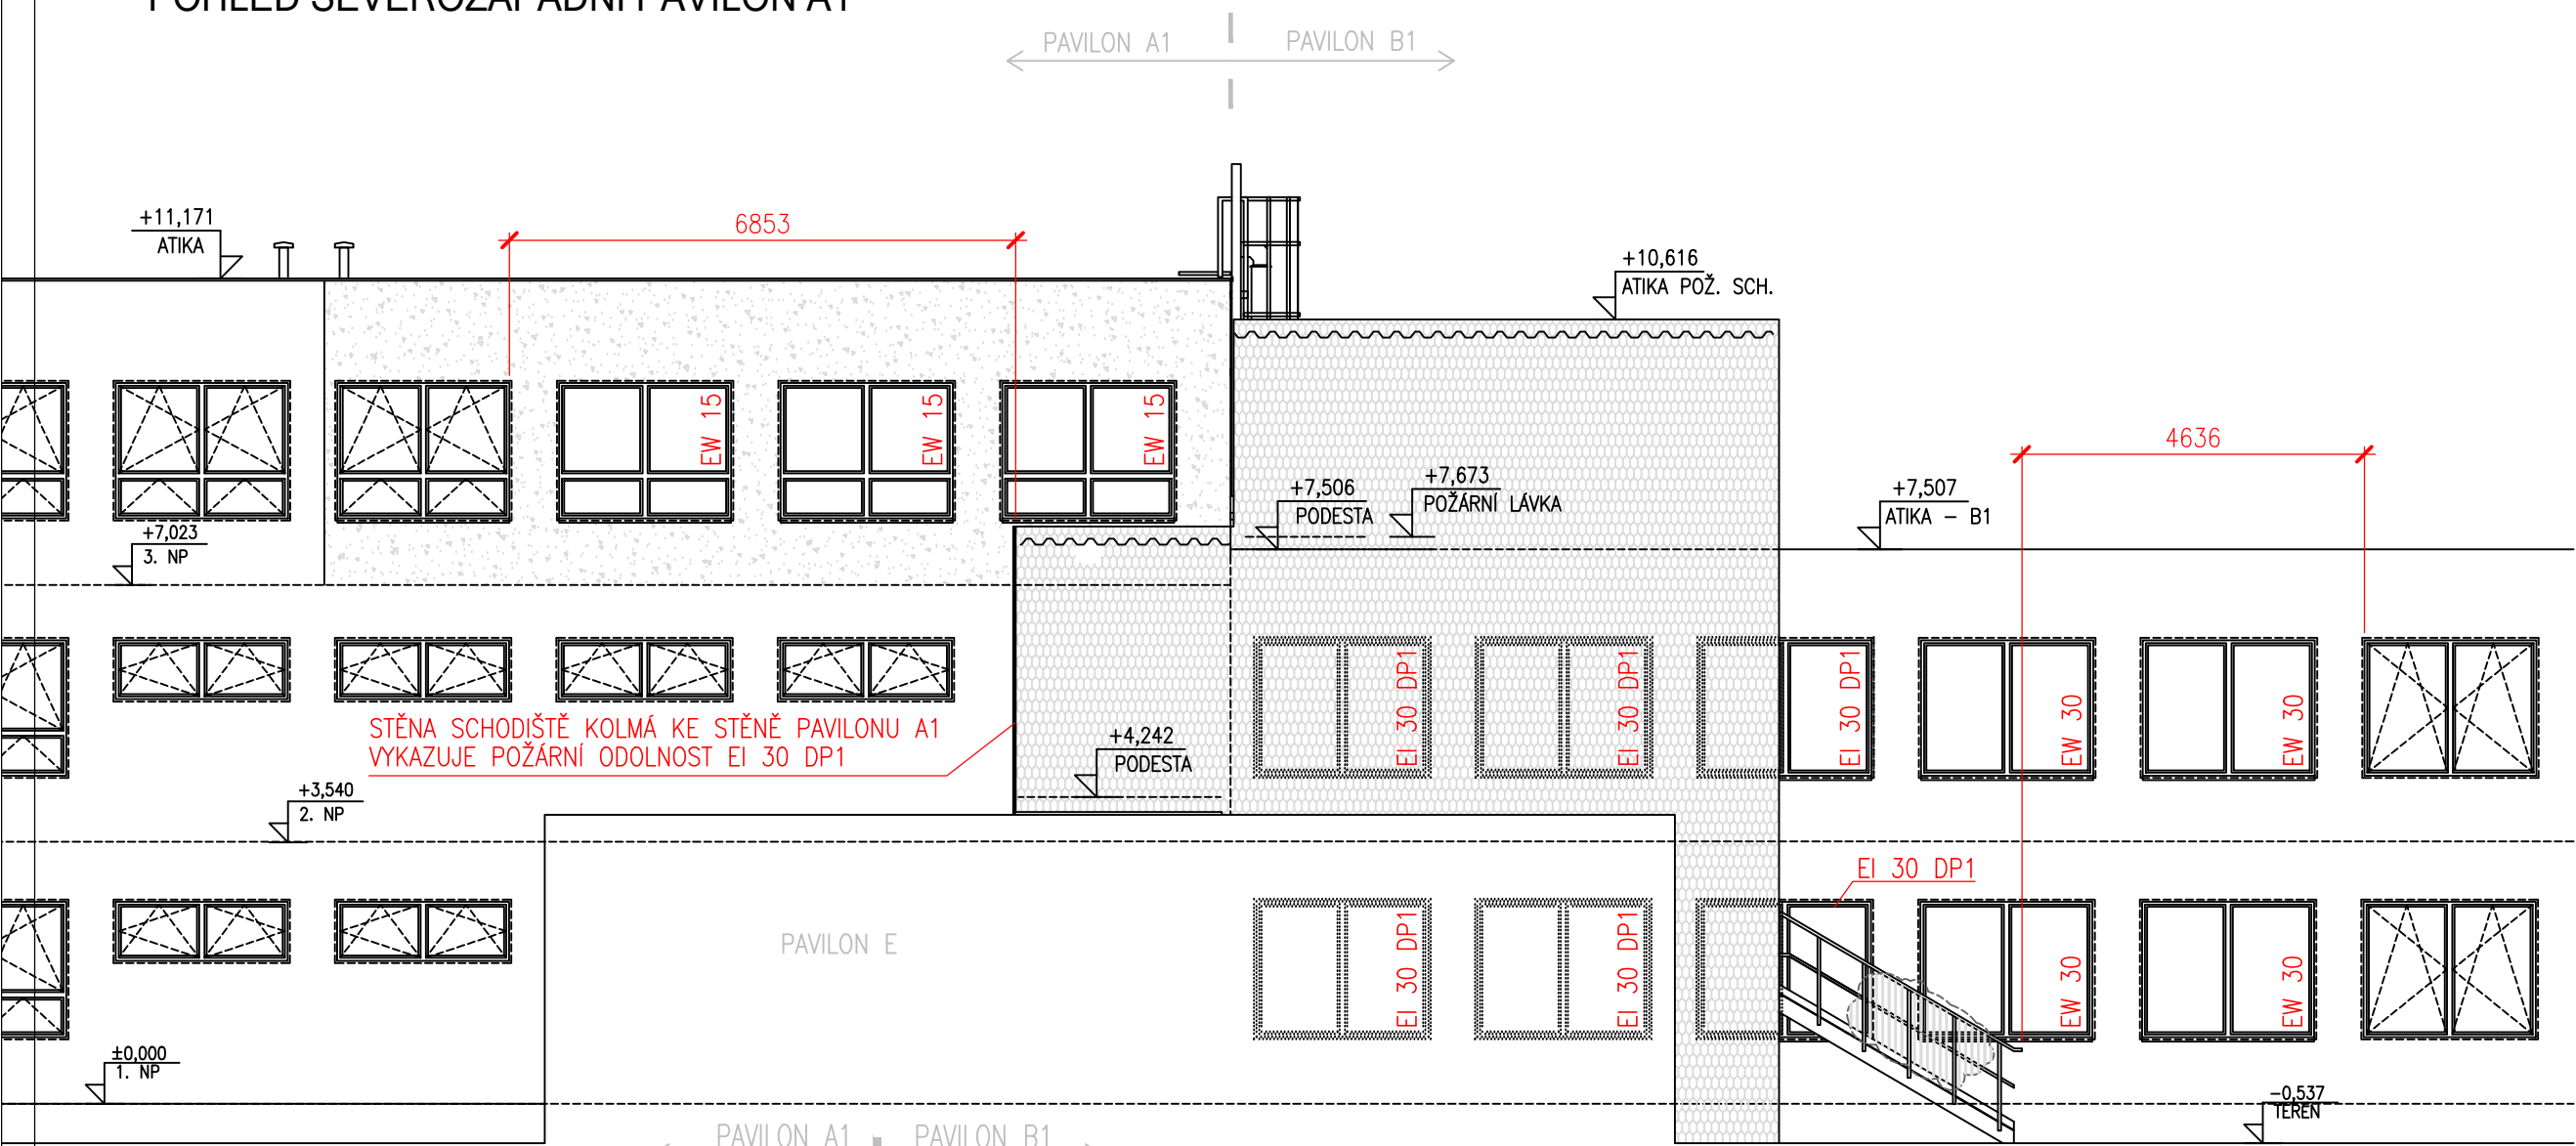

PŮDORYS 1.NP
PAVILON A1, B1, E1

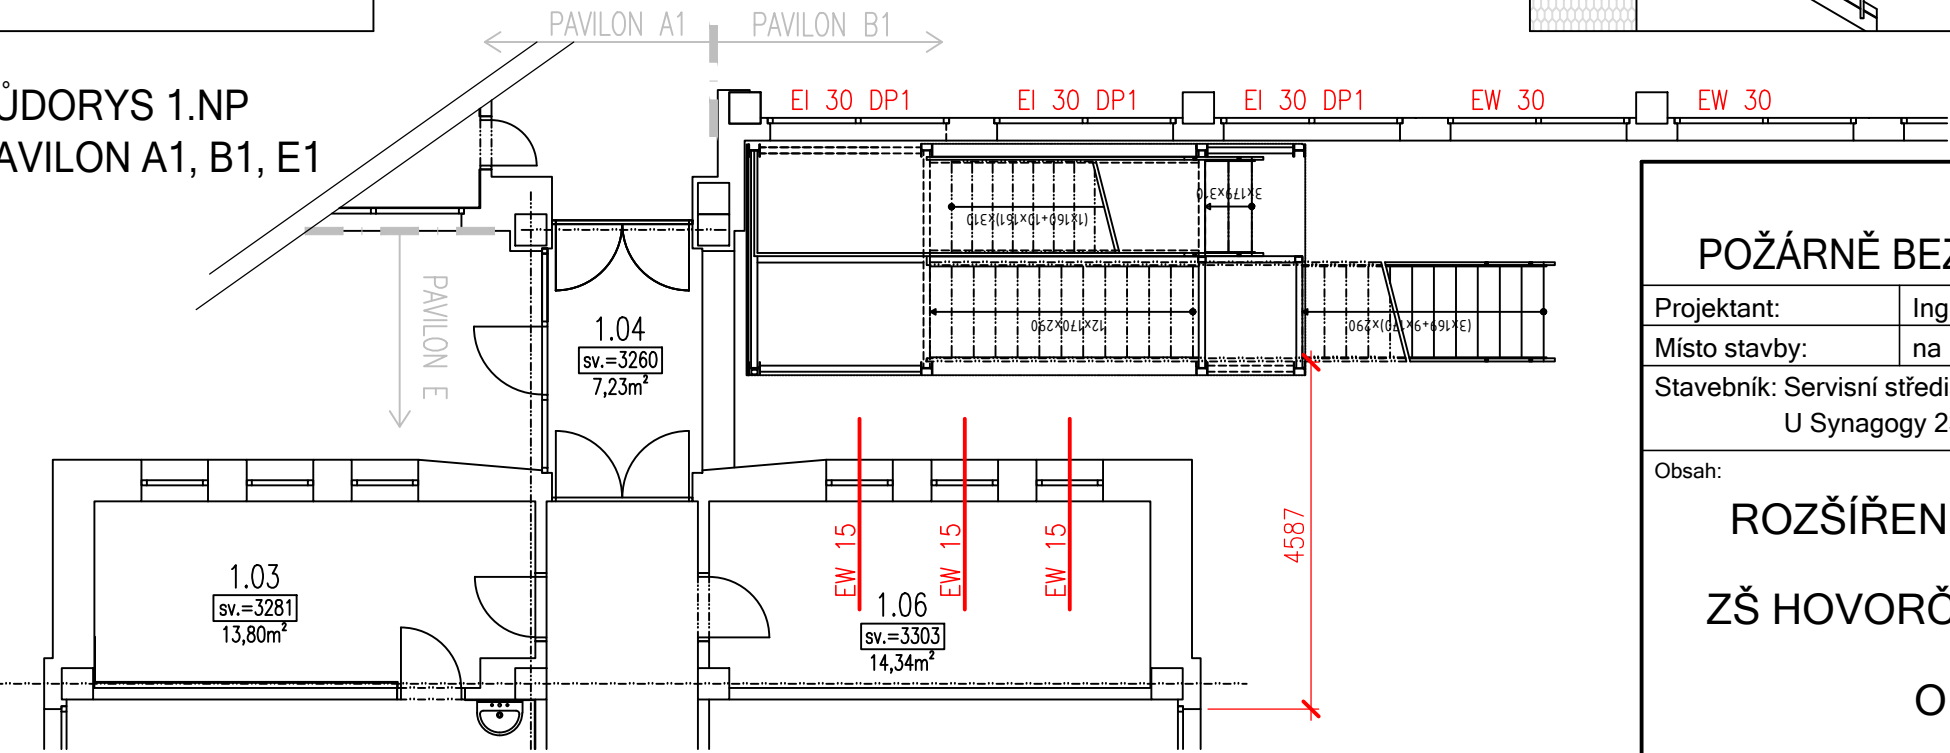

D.1.3 POŽÁRNĚ BEZPEČNOSTNÍ ŘEŠENÍ		ING. KAMILA SCHWAMBERGER, VARNSDORF IČ:09879609, tel.: 728124536 e-mail: kamila.schwamberger@gmail.com web: www.schwamberger.cz	
Projektant:	Ing. Kamila Schwamberger		
Místo stavby:	na p.p.č. 910 a 939 v k.ú. Kobylisy		
Stavebník: Servisní středisko pro správu svěřeného majetku MČ Praha 8, U Synagogy 236/2, 180 00 Praha 8 - Libeň		Formát:	2 A4
		Datum:	12/2023
Obsah: ROZŠÍŘENÍ PAVILONU A1 A A2 BUDOVY ZŠ HOVORČOVICKÁ, PRAHA 8 - KOBYLISY O KMENOVÉ UČEBNY		Účel:	SPS
		Revize:	Rev 1
		Číslo paré:	
Druh: VÝMĚNA OKEN ZA OKNA S PO - PŘÍSTAVBA PAVILON A1		Měřítko:	Výkres č.
		1:100	06