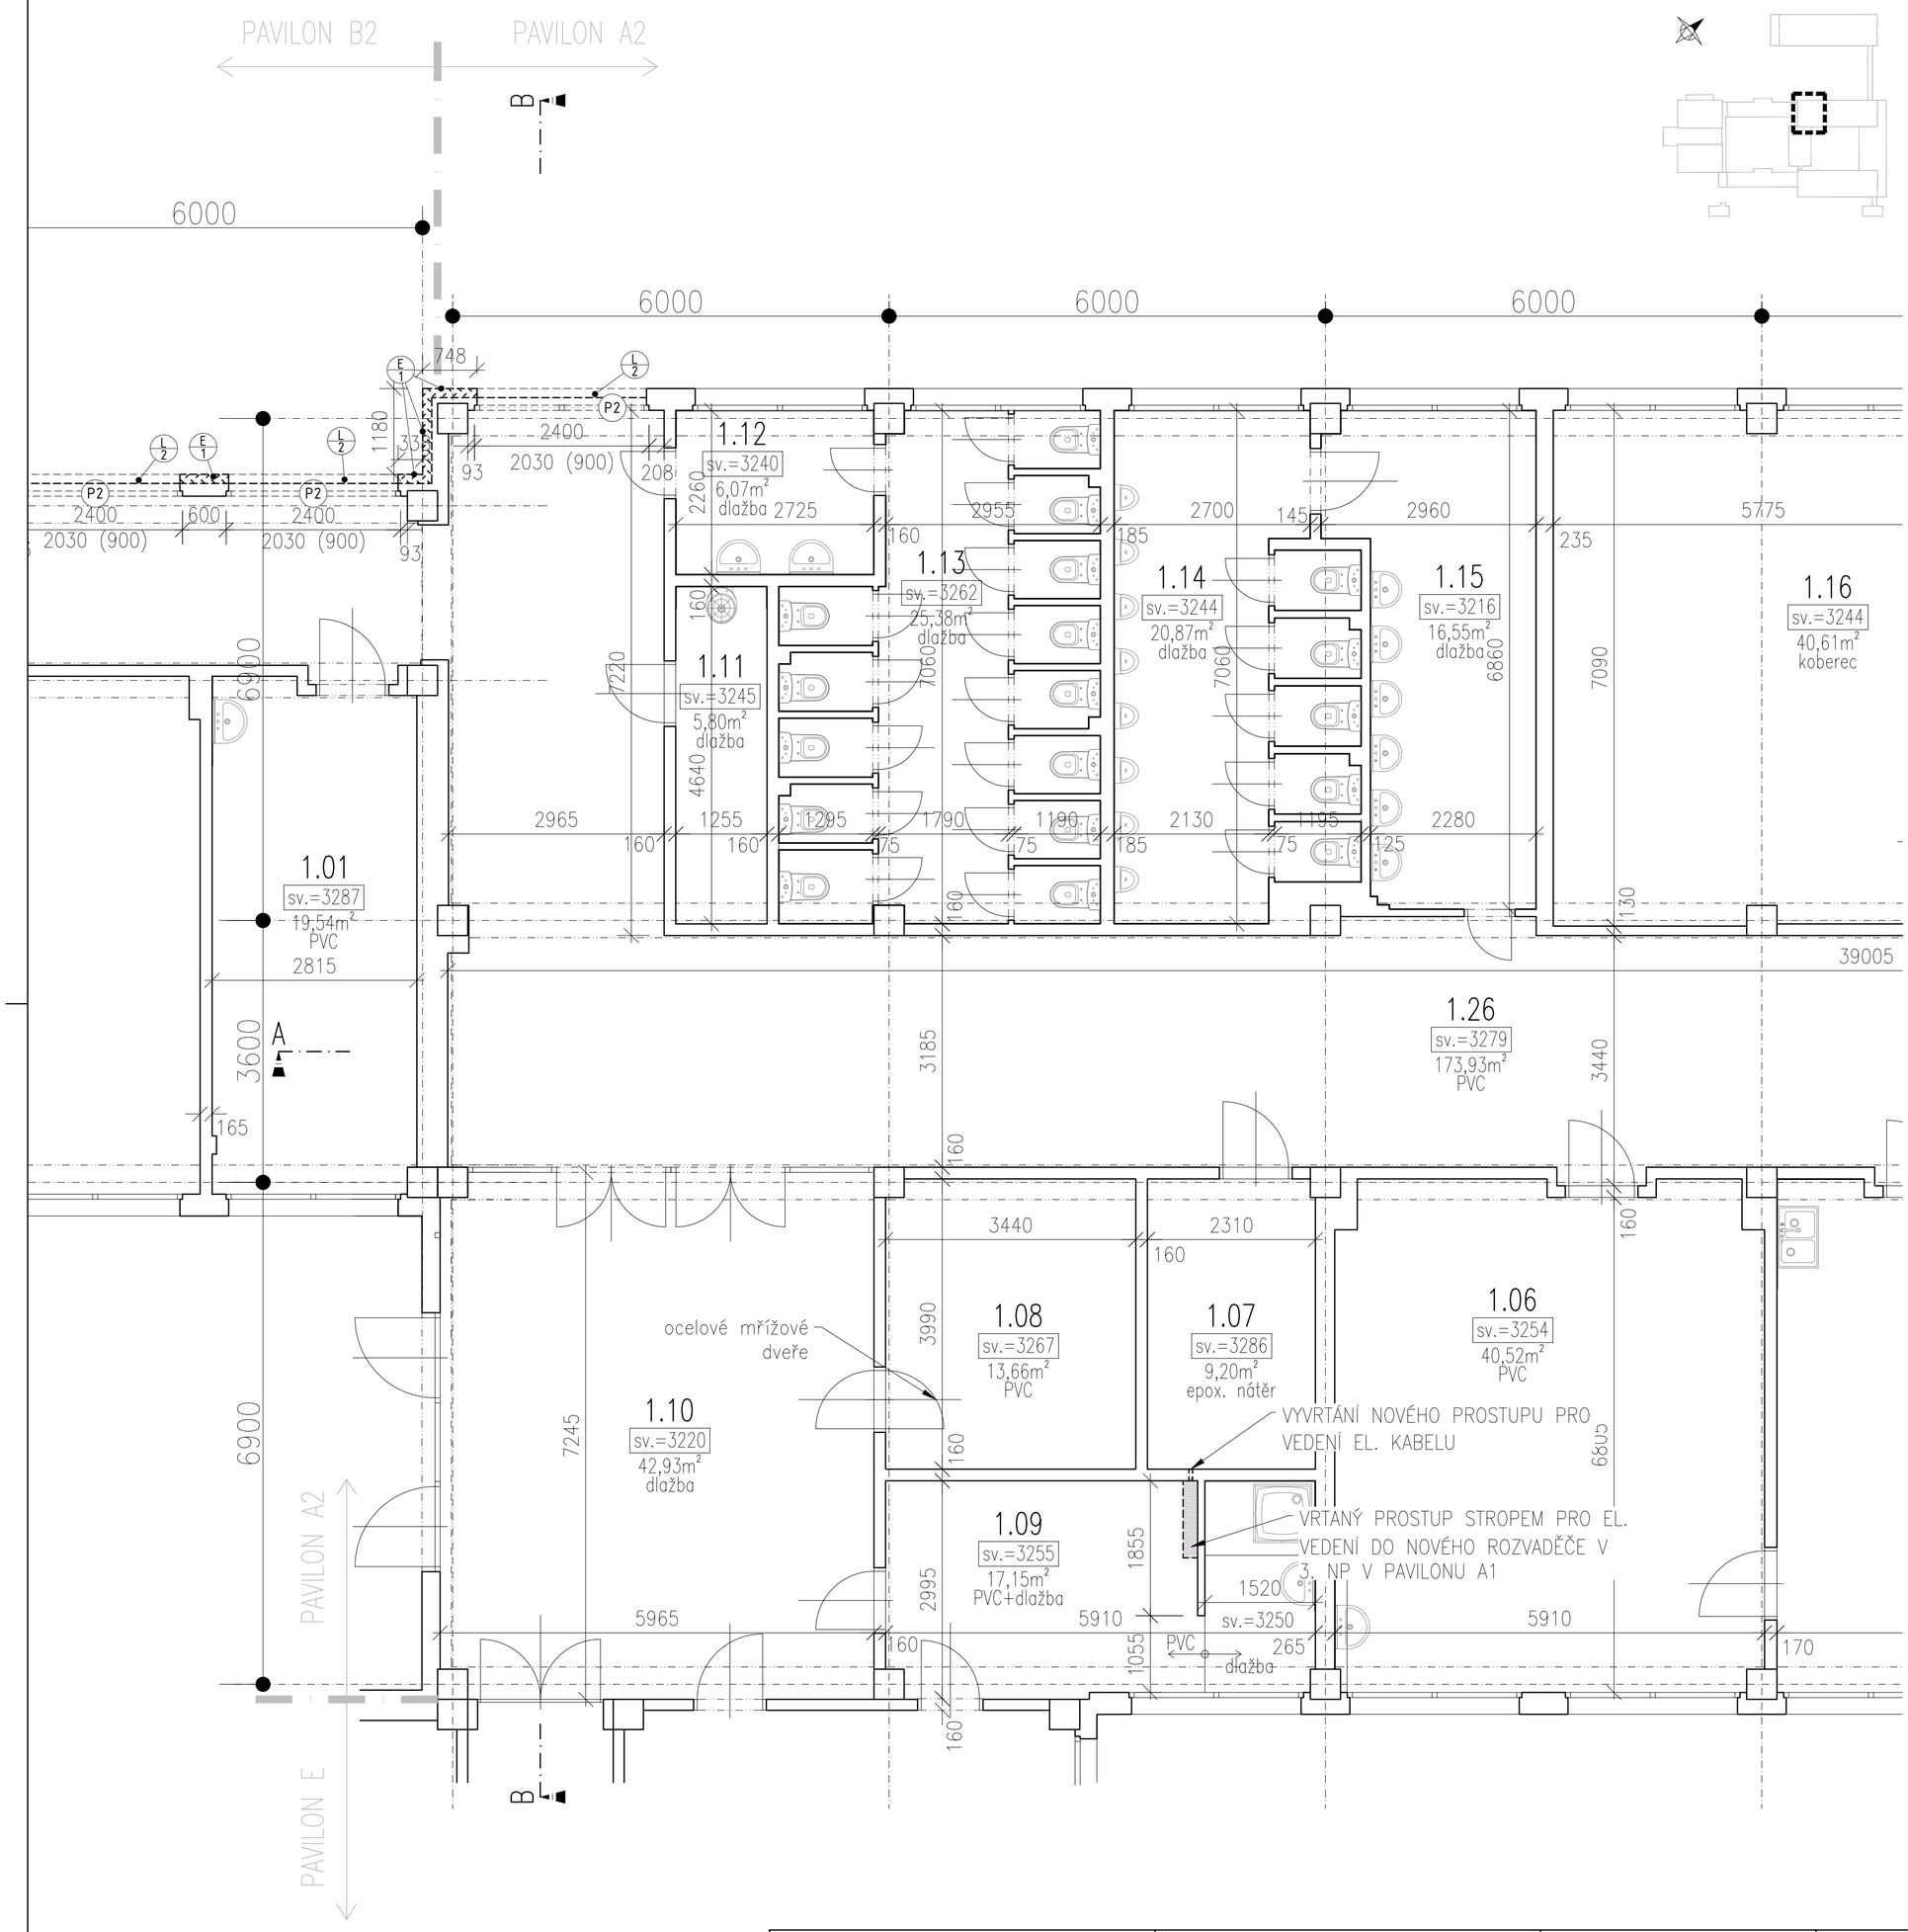

SCHÉMA OBJEKTŮ

LEGENDA MATERIÁLŮ

- STÁVAJÍCÍ KONSTRUKCE
- BOURANÉ KONSTRUKCE V POHLEDU
- BOURANÉ KONSTRUKCE V ŘEZU

POZNÁMKY:

- PŘED ZAHÁJENÍM BOURACÍCH PRACÍ DOJDE K "VYPÍPÁNÍ" VEŠKERÝCH INSTALAČNÍCH ROZVODŮ V BLÍZKOSTI ZAMÝŠLENÝCH STAVEBNÍCH PRACÍ
- BOURACÍ A STAVEBNÍ PRÁCE SE BUDOU ODEHRÁVAT POUZE V PŘEDMĚTNÝCH ČÁSTECH STAVBY
- ZACHOVANÉ STAVEBNÍ KONSTRUKCE BUDOU BĚHEM BOURACÍCH PRACÍ A VÝSTAVBY CHRÁNĚNY PŘED POŠKOZENÍM A ZNEČIŠTĚNÍM
- PROVÁDĚNÍ PROSTUPŮ KONSTRUKCEMI BUDE DLE DOKUMENTACÍ JEDNOTLIVÝCH PROFESÍ A PROSTUPY JEDNOTLIVÝCH TZB ROZVODŮ BUDOU MEZI SEBOU KOORDINOVÁNY
- VEŠKERÉ ROZMĚRY JE NUTNÉ OVĚŘIT NA STAVBĚ PŘED ZAPOČETÍM PRACÍ

DALŠÍ BOURACÍ PRÁCE:

- V ŘEŠENÝCH PROSTORÁCH BUDOU ODSTRANĚNY STÁVAJÍCÍ MALBY, VYSPRAVENY ŽLB TRÁMY, PŘÍPADNĚ OBNAŽENÉ ZDIVO
- JEDNOTLIVÉ PROSTUPY INSTALAČNÍCH SÍTÍ DLE DOKUMENTACE JEDNOTLIVÝCH PROFESÍ

STÁVAJÍCÍ SKLADBY PODLAH NA STROPNÍCH KONSTRUKCÍCH DLE ARCHIVNÍ DOKUMENTACE:

SKLADBA Č. 1:

– HYDROIZOLACE FOLIE mPVC	1,8 mm
– TEPELNÁ IZOLACE (EPS 100)	min. 260 mm
– PAROZÁBRANA – LEPENKA	4 mm
– BETONOVÁ MAZANINA	50 mm
– STROPNÍ PANEL	

SKLADBA Č. 2:

– PVC	3 mm
– BET. MAZANINA + CEM. POTĚR	50 mm
– LEPENKA	2 mm
– STROPNÍ PANEL	

LEGENDA OZNAČENÍ A POPISŮ

- 1.01 – ČÍSLO MÍSTNOSTI (VIZ TABULKA MÍSTNOSTÍ)
- sv.2530 – SVĚTLÁ VÝŠKA MÍSTNOSTI
- 12,71m² – CELKOVÁ PODLAHOVÁ PLOCHA MÍSTNOSTI
- PVC – POVRCHOVÁ ÚPRAVY PODLAHY

- W1 – ODSTRANĚNÍ KERAMICKÉHO OBKLADU
- W2 – ODSTRANĚNÍ OSTĚNÍ A VYZDĚNÉHO PARAPETU OKOLO FRANC. OKNA
- R1 – ODSTRANĚNÍ STŘEŠNÍHO PLÁŠTĚ NA STROPNÍ PANEL
- P1 – ODSTRANĚNÍ FRANCOUZSKÝCH OKEN
- P2 – ODSTRANĚNÍ OKEN
- L1 – ODSTRANĚNÍ OCELOVÝCH ZÁBRADLÍ PO CELÉM OBVODU TERASY
- L2 – ODSTRANĚNÍ PARAPETŮ
- E1 – DEMONTÁŽ KONTAKTNÍHO ZATEPLENÍ FASÁDY

TABULKA MÍSTNOSTÍ

Č.M.	NÁZEV MÍSTNOSTÍ	m²
PAVILON A2		
A2.1.01	ŠATNA	128,00
A2.1.02	CVIČNÁ KUCHYŇKA	41,39
A2.1.03	PŘEDSÍŇKA	3,65
A2.1.04	SBOROVNA	33,78
A2.1.05	UČEBNA PŘÍRODOPISU	81,57
A2.1.06	KABINET	40,52
A2.1.07	TECHNICKÁ MÍSTNOST	9,20
A2.1.08	SKLAD	13,66
A2.1.09	ŠATNA+UMÝVÁRNA	17,15
A2.1.10	VESTIBUL	42,93
A2.1.11	ÚKLID	5,80
A2.1.12	WC DÍVKY PŘEDSÍŇKA	6,07
A2.1.13	WC DÍVKY	25,38
A2.1.14	WC CHLAPCI	20,87
A2.1.15	WC CHLAPCI PŘEDSÍŇKA	16,55
A2.1.16	ŘEDITELNA	40,61
A2.1.17	KANCELÁŘ	14,06
A2.1.18	KANCELÁŘ	12,72
A2.1.19	KANCELÁŘ	12,88
A2.1.20	CHODBA+ČAJ. KUCH.	18,74
A2.1.21	SKLAD POD SCHODY	13,72
A2.1.22	ŠATNA	12,05
A2.1.23	UMÝVÁRNA+WC	9,30
A2.1.24	UMÝVÁRNA+WC	8,94
A2.1.25	ŠATNA	19,95
A2.1.26	CHODBA+SCHODIŠTĚ	173,93
A2.1.27	VESTIBUL	98,35
A2.1.28	KANCELÁŘ ŠKOLNÍKA	18,94
A2.1.29	ZÁDVEŘÍ	28,99
A2.1.30	ZÁVĚTŘÍ	44,35
	CELKEM	**1014.05**

ZODPOVĚDNÝ PROJEKTANT	GENERÁLNÍ PROJEKTANT	INVESTOR	ČÁST
projektová a inženýrská akciová společnost Kloboukova 2303/23, 148 00 Praha 4 - Chodov tel. (+420) 731 479 619,e-mail : rhm@rhm.as	projektová a inženýrská akciová společnost Kloboukova 2303/23, 148 00 Praha 4 - Chodov tel. (+420) 731 479 619,e-mail : rhm@rhm.as	Servisní středisko pro správu svěřeného majetku MČ Praha 8, p.o. U Synagogy 2, Praha 8, 180 00, tel. 602141732, mail: kejha@sespha8.cz	D.1 POZEMNÍ OBJEKTY
		NÁZEV PROJEKTU	ČÁST
		DOSTAVBA BUDOVY - ZKAPACITNĚNÍ, ZŠ HOVORČOVICKÁ, HOVORČOVICKÁ 11/1281, 182 00 PRAHA 8 - KOBYLISY	D1.1 - STAVEBNÍ ČÁST

VEDOUCÍ PROJEKTANT	KONTROLOVAL	VYPRACOVAL	VEDOUCÍ PROJEKTANT	KONTROLOVAL	VYPRACOVAL	OBJEKT	NÁZEV VÝKRESU
Ing. Jan Tomášek	Ing. Jan Lapáček	Jan Mastik	Ing. Jan Tomášek	Ing. Jan Lapáček	Jan Mastik	PAVILON A2	PŮDORYS 1.NP STÁVAJÍCÍ STAV A BOURACÍ PLÁN

FORMÁT	6 x A4
VYDÁNÍ	12 / 2023
STUPEŇ	DÚR + DSP
MĚŘÍTKO	1 : 50
NÁZEV SOUBORU	
ČÍSLO VÝKRESU	02
REV.	2