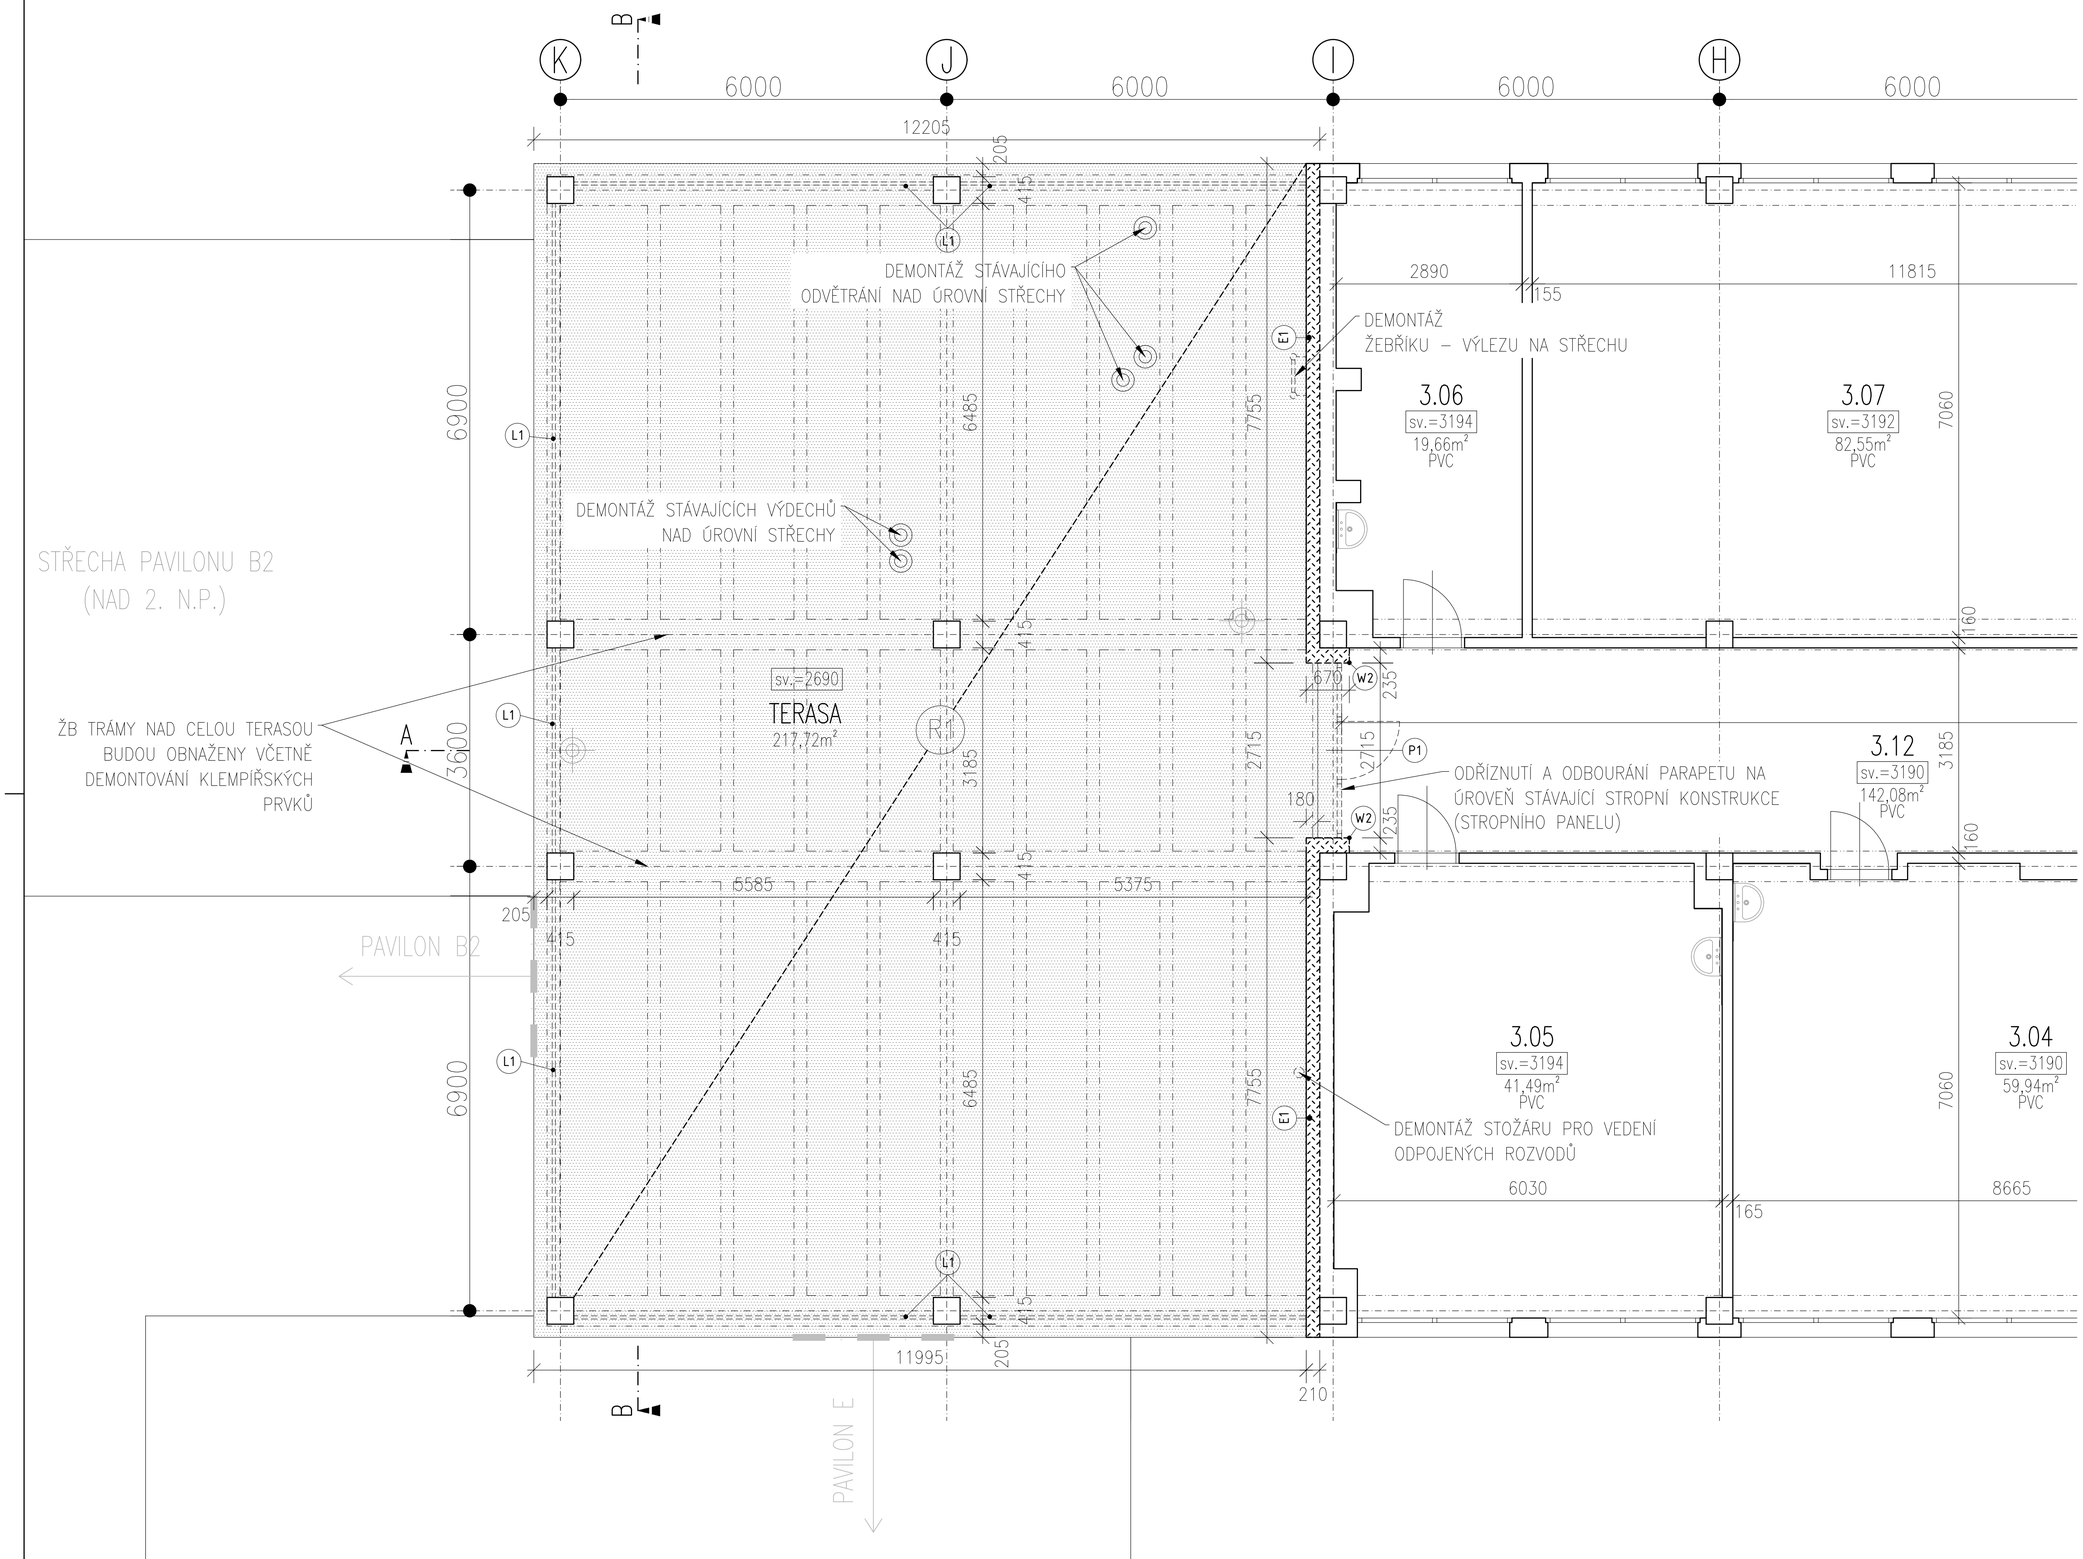

LEGENDA MATERIÁLŮ

- STÁVAJÍCÍ KONSTRUKCE
- BOURANÉ KONSTRUKCE V POHLEDU
- BOURANÉ KONSTRUKCE V ŘEZU

POZNÁMKY:

- PŘED ZAHÁJENÍM BOURACÍCH PRACÍ DOJDE K "VYPÍPÁNÍ" VEŠKERÝCH INSTALAČNÍCH ROZVODŮ V BLÍZKOSTI ZAMÝŠLENÝCH STAVEBNÍCH PRACÍ
- BOURACÍ A STAVEBNÍ PRÁCE SE BUDOU ODEHRÁVAT POUZE V PŘEDMĚTNÝCH ČÁSTECH STAVBY
- ZACHOVANÉ STAVEBNÍ KONSTRUKCE BUDOU BĚHEM BOURACÍCH PRACÍ A VÝSTAVBY CHRÁNĚNY PŘED POŠKOZENÍM A ZNEČIŠTĚNÍM
- PROVÁDĚNÍ PROSTUPŮ KONSTRUKCEMI BUDE DLE DOKUMENTACÍ JEDNOTLIVÝCH PROFESÍ A PROSTUPY JEDNOTLIVÝCH TZB ROZVODŮ BUDOU MEZI SEBOU KOORDINOVÁNY
- VEŠKERÉ ROZMĚRY JE NUTNÉ OVĚŘIT NA STAVBĚ PŘED ZAPOČETÍM PRACÍ

DALŠÍ BOURACÍ PRÁCE:

- V ŘEŠENÝCH PROSTORÁCH BUDOU ODSTRANĚNY STÁVAJÍCÍ MALBY, VYSPRAVENY ŽLB TRÁMY, PŘÍPADNĚ OBNAŽENÉ ZDIVO
- JEDNOTLIVÉ PROSTUPY INSTALAČNÍCH SÍTÍ DLE DOKUMENTACE JEDNOTLIVÝCH PROFESÍ

STÁVAJÍCÍ SKLADBY PODLAH NA STROPNÍCH KONSTRUKCÍCH DLE ARCHIVNÍ DOKUMENTACE:

SKLADBA Č. 1:

– HYDROIZOLACE FOLIE mPVC	1,8 mm
– TEPELNÁ IZOLACE (EPS 100)	min. 260 mm
– PAROZÁBRANA – LEPENKA	4 mm
– BETONOVÁ MAZANINA	50 mm
– STROPNÍ PANEL	

SKLADBA Č. 2:

– PVC	3 mm
– BET. MAZANINA + CEM. POTĚR	50 mm
– LEPENKA	2 mm
– STROPNÍ PANEL	

LEGENDA OZNAČENÍ A POPISŮ

- 1.01 / sv.2530 / 12,71m² / PVC – ČÍSLO MÍSTNOSTI (VIZ TABULKA MÍSTNOSTÍ), SVĚTLÁ VÝŠKA MÍSTNOSTI, CELKOVÁ PODLAHOVÁ PLOCHA MÍSTNOSTI, POVRCHOVÁ ÚPRAVY PODLAHY
- W1 – ODSTRANĚNÍ KERAMICKÉHO OBKLADU
- W2 – ODSTRANĚNÍ OSTĚNÍ A VYZDĚNÉHO PARAPETU OKOLO FRANC. OKNA
- R1 – ODSTRANĚNÍ STŘEŠNÍHO PLÁŠTĚ NA STROPNÍ PANEL
- P1 – ODSTRANĚNÍ FRANCOUZSKÝCH OKEN
- P2 – ODSTRANĚNÍ OKEN
- L1 – ODSTRANĚNÍ OCELOVÝCH ZÁBRADLÍ PO CELÉM OBVODU TERASY
- L2 – ODSTRANĚNÍ PARAPETŮ
- E1 – DEMONTÁŽ KONTAKTNÍHO ZATEPLENÍ FASÁDY

TABULKA MÍSTNOSTÍ

Č.M.	NÁZEV MÍSTNOSTÍ	m²
PAVILON A2		
A2.3.01	KMENOVÁ UČEBNA	62,84
A2.3.02	ODBORNÁ UČEBNA	60,39
A2.3.03	ODBORNÁ UČEBNA	62,42
A2.3.04	KMENOVÁ UČEBNA	59,94
A2.3.05	ODBORNÁ UČEBNA	41,49
A2.3.06	KABINET	19,66
A2.3.07	KMENOVÁ UČEBNA	82,95
A2.3.08	ODBORNÁ UČEBNA	19,31
A2.3.09	ODBORNÁ UČEBNA	73,32
A2.3.10	ODBORNÁ UČEBNA	40,68
A2.3.11	KABINET	20,17
A2.3.12	CHODBA	142,08
	CELKEM	**685.25**

SCHÉMA OBJEKTŮ

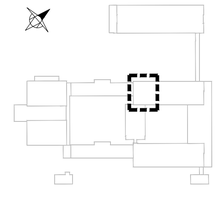

ZODPOVĚDNÝ PROJEKTANT: projektová a inženýrská akciová společnost, Kloboukova 2303/23, 148 00 Praha 4 - Chodov, tel. (+420) 731 479 619, e-mail : rhm@rhm.as			
VEDOUCÍ PROJEKTANT: Ing. Jan Tomášek	KONTROLOVAL: Ing. Jan Lapáček	VYPRACOVAL: Jan Mastik	
GENERÁLNÍ PROJEKTANT: projektová a inženýrská akciová společnost, Kloboukova 2303/23, 148 00 Praha 4 - Chodov, tel. (+420) 731 479 619, e-mail : rhm@rhm.as			
VEDOUCÍ PROJEKTANT: Ing. Jan Tomášek	KONTROLOVAL: Ing. Jan Lapáček	VYPRACOVAL: Jan Mastik	
INVESTOR: Servisní středisko pro správu svěřeného majetku MČ Praha 8, p.o. U Synagogy 2, Praha 8, 180 00, tel. 602141732, mail: kejha@sespha8.cz			
NÁZEV PROJEKTU: DOSTAVBA BUDOVY - ZKAPACITNĚNÍ, ZŠ HOVORČOVICKÁ, HOVORČOVICKÁ 11/1281, 182 00 PRAHA 8 - KOBYLISY			
OBJEKT: PAVILON A2			
ČÁST: D.1 POZEMNÍ OBJEKTY			
ČÁST: D1.1 - STAVEBNÍ ČÁST			
NÁZEV VÝKRESU: PUDORYS 3.NP, STÁVAJÍCÍ STAV A BOURACÍ PLÁN			
FORMÁT: 6 x A4	VYDÁNÍ: 12 / 2023	STUPEŇ: DÚR + DSP	MĚŘÍTKO: 1 : 50
NÁZEV SOUBORU:	ČÍSLO VÝKRESU: 04	REV: 2	