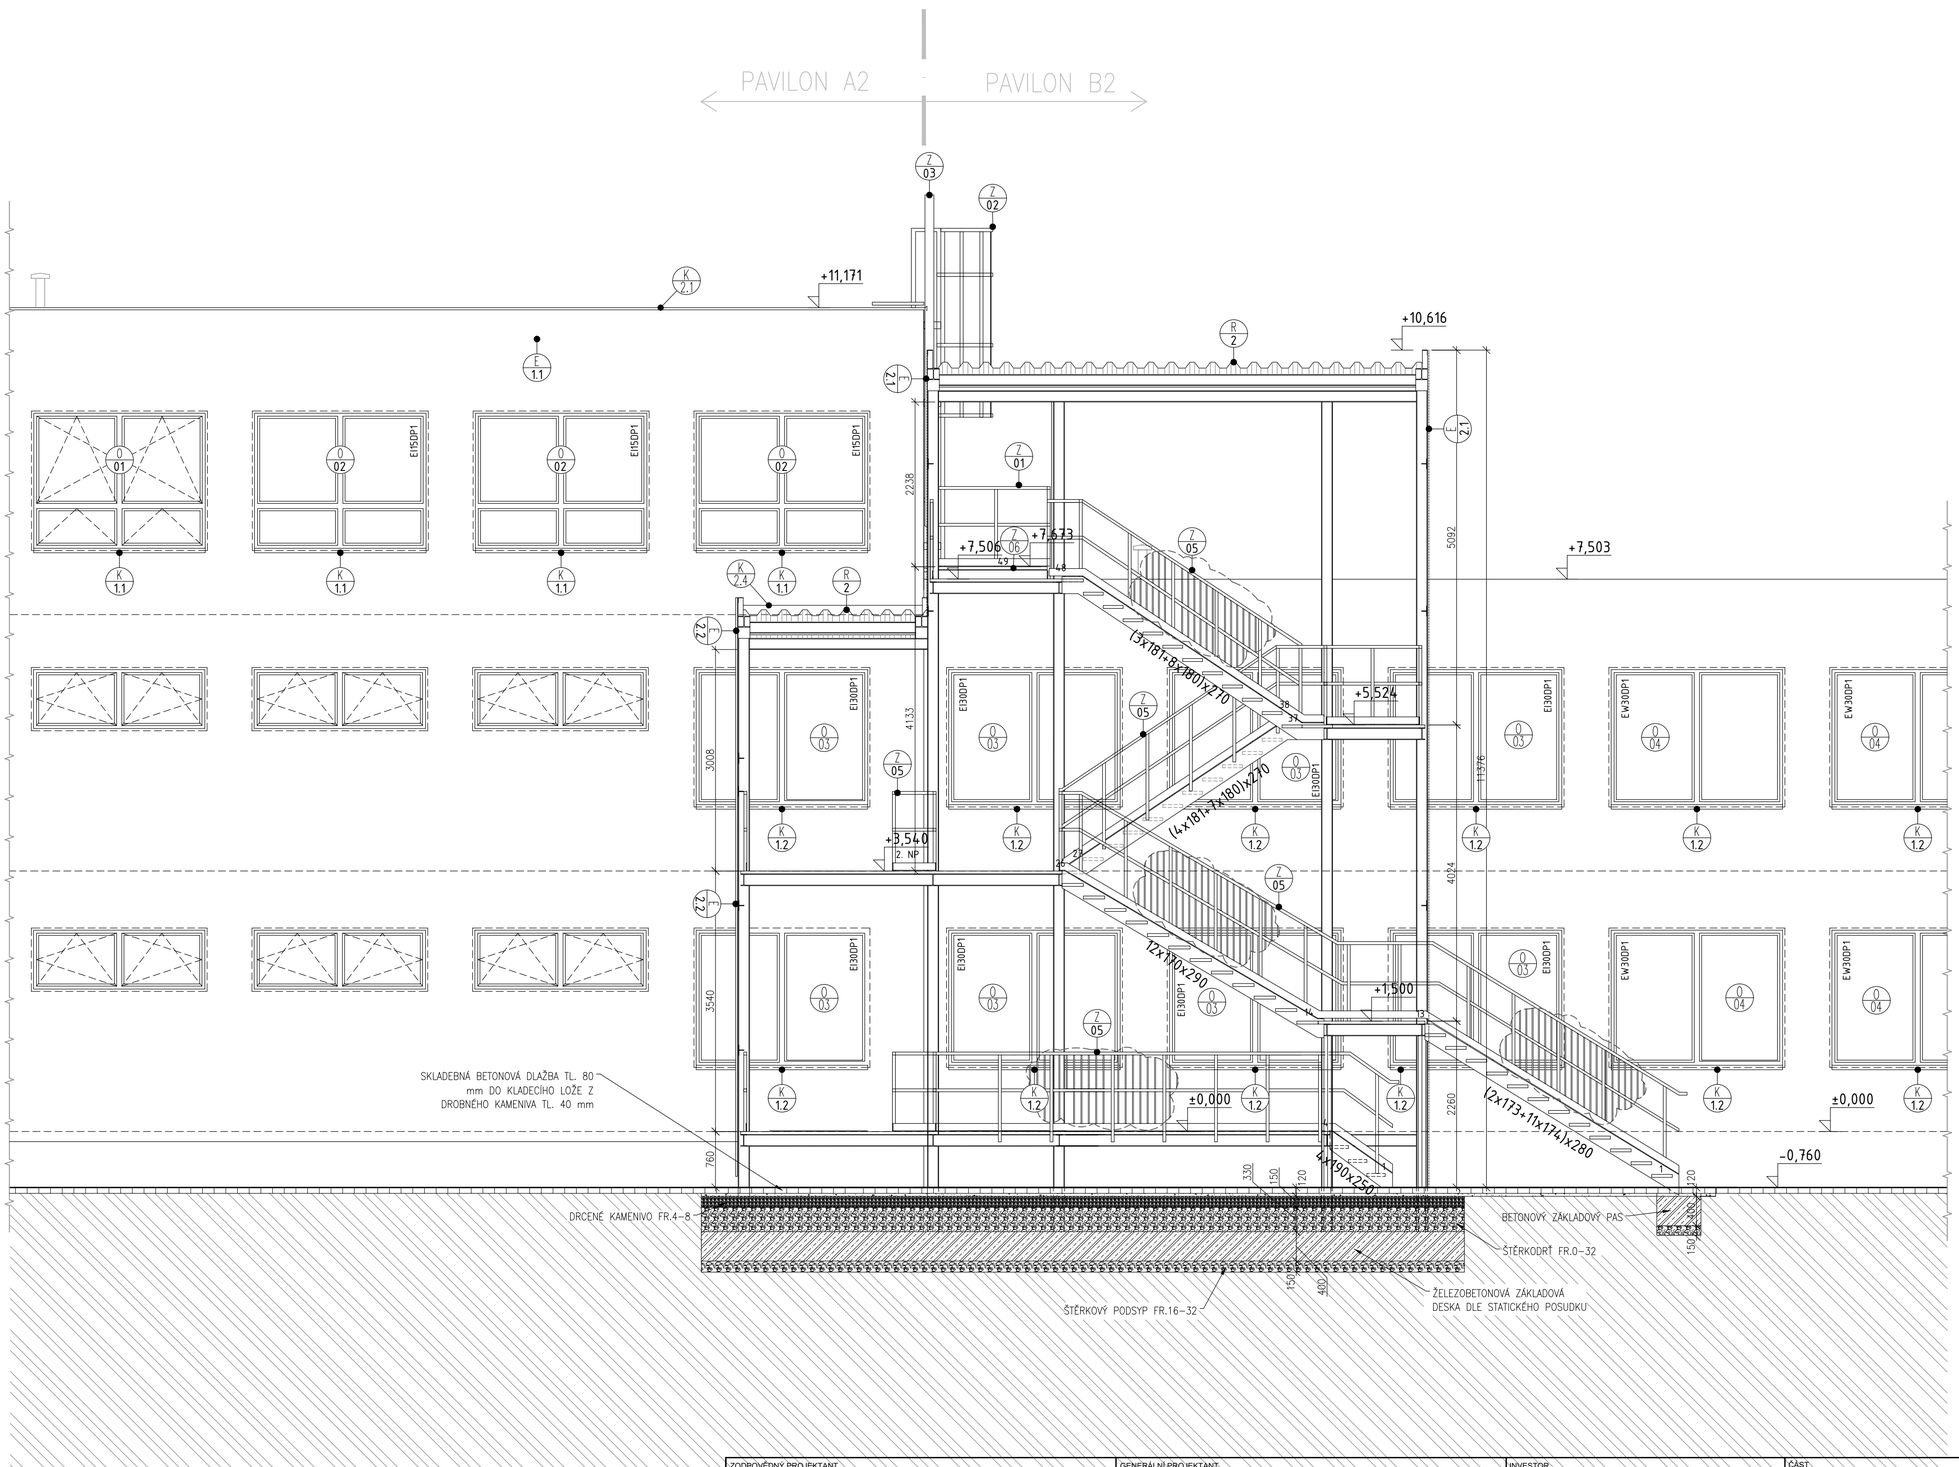

LEGENDA MATERIÁLŮ

- STÁVAJÍCÍ KONSTRUKCE
- ŽELEZOBETON
- CIHELNÉ ZDIVO POROTHERM P+D 24
- AKUSTICKÁ IZOLACE MINERÁLNÍ VLNA (ROHOŽ/DESKA)
- TEPELNÁ IZOLACE IZOLANT Z EPS 100
- KONTAKTNÍ ZATEPLENÍ IZOLANT Z EPS 70

LEGENDA OZNAČENÍ A POPISŮ

- Li 01 – OZNAČENÍ PŘEKLADŮ (VIZ PŘÍLOHA D.1.1.26)
- E 1.1 – OZNAČENÍ SKLADEB FASÁD (VIZ PŘÍLOHA D.1.1.27)
- W 1.1 – OZNAČENÍ SKLADEB STĚN (VIZ PŘÍLOHA D.1.1.27)
- C 1.1 – OZNAČENÍ SKLADEB PODHLEDŮ (VIZ PŘÍLOHA D.1.1.27)
- F 1.1 – OZNAČENÍ SKLADEB PODLAH (VIZ PŘÍLOHA D.1.1.27)
- R 1.1 – OZNAČENÍ SKLADEB STŘEŠNÍCH PLÁŠŤŮ (VIZ PŘÍLOHA D.1.1.27)
- D 01P – OZNAČENÍ DVEŘÍ (VIZ PŘÍLOHA D.1.1.28)
- O 01 – OZNAČENÍ OKEN (VIZ PŘÍLOHA D.1.1.29)
- K 1.1 – OZNAČENÍ KLEMPÍŘSKÝCH VÝROBKŮ (VIZ PŘÍLOHA D.1.1.30)
- T 01 – OZNAČENÍ TRUHLÁŘSKÝCH VÝROBKŮ (VIZ PŘÍLOHA D.1.1.31)
- Z 1.1 – OZNAČENÍ ZÁMEČNICKÝCH VÝROBKŮ (VIZ PŘÍLOHA D.1.1.32)

POZNÁMKY:

- TECHNICKÁ ZPRÁVA, TABULKY VÝROBKŮ A SKLADEB JSOU NEDÍLNOU SOUČÁSTÍ PROJEKTOVÉ DOKUMENTACE
- VEŠKERÉ STAVEBNÍ PRÁCE BUDOU KOORDINOVÁNY S JEDNOTLIVÝCH PROFESNÍMI ČÁSTMI TZB
- VEŠKERÉ ROZMĚRY JE NUTNÉ OVĚŘIT NA STAVBĚ PŘED ZAPOČETÍM PRACÍ
- PŘED ZADÁNÍM VÝROBKŮ DO VÝROBY JE NUTNÉ OVĚŘIT ROZMĚRY NA STAVBĚ
- ZDĚNÉ KONSTRUKCE JSOU KÓTOVÁNY BEZ OMÍTEK, SDK KONSTRUKCE JSOU KÓTOVÁNY OD OMÍTEK

SCHÉMA OBJEKTŮ

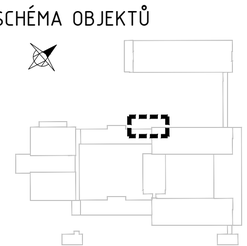

ZODPOVĚDNÝ PROJEKTANT
projektová a inženýrská akciová společnost
Kloboukova 2303/23, 148 00 Praha 4 - Chodov
tel. (+420) 731 479 619, e-mail : rhm@rhm.as

VEDOUCÍ PROJEKTANT	KONTROLOVAL	VYPRACOVAL
Ing. Jan Tomášek	Ing. Jan Lapáček	Jan Mastik

GENERÁLNÍ PROJEKTANT
projektová a inženýrská akciová společnost
Kloboukova 2303/23, 148 00 Praha 4 - Chodov
tel. (+420) 731 479 619, e-mail : rhm@rhm.as

VEDOUCÍ PROJEKTANT	KONTROLOVAL	VYPRACOVAL
Ing. Jan Tomášek	Ing. Jan Lapáček	Jan Mastik

INVESTOR: Servisní středisko pro správu svěřeného majetku MČ Praha 8, p.o. U Synagogy 2, Praha 8, 180 00, tel. 602141732, mail: kejha@sespha8.cz

NÁZEV PROJEKTU: DOSTAVBA BUDOVY - ZKAPACITNĚNÍ, ZŠ HOVORČOVICKÁ, HOVORČOVICKÁ 11/1281, 182 00 PRAHA 8 - KOBYLISY

OBJEKT: PAVILON A2+B2 - VENKOVNÍ POŽÁRNÍ SCHODIŠTĚ

ČÁST: D.1 POZEMNÍ OBJEKTY

ČÁST: D1.1 - STAVEBNÍ ČÁST

NÁZEV VÝKRESU: ŘEZ C-C NAVRHOVANÝ STAV

FORMÁT	5 x A4
VYDÁNÍ	12 / 2023
STUPEŇ	DÚR + DSP
MĚŘÍTKO	1 : 50
NÁZEV SOUBORU	
ČÍSLO VÝKRESU	21
REV.	3