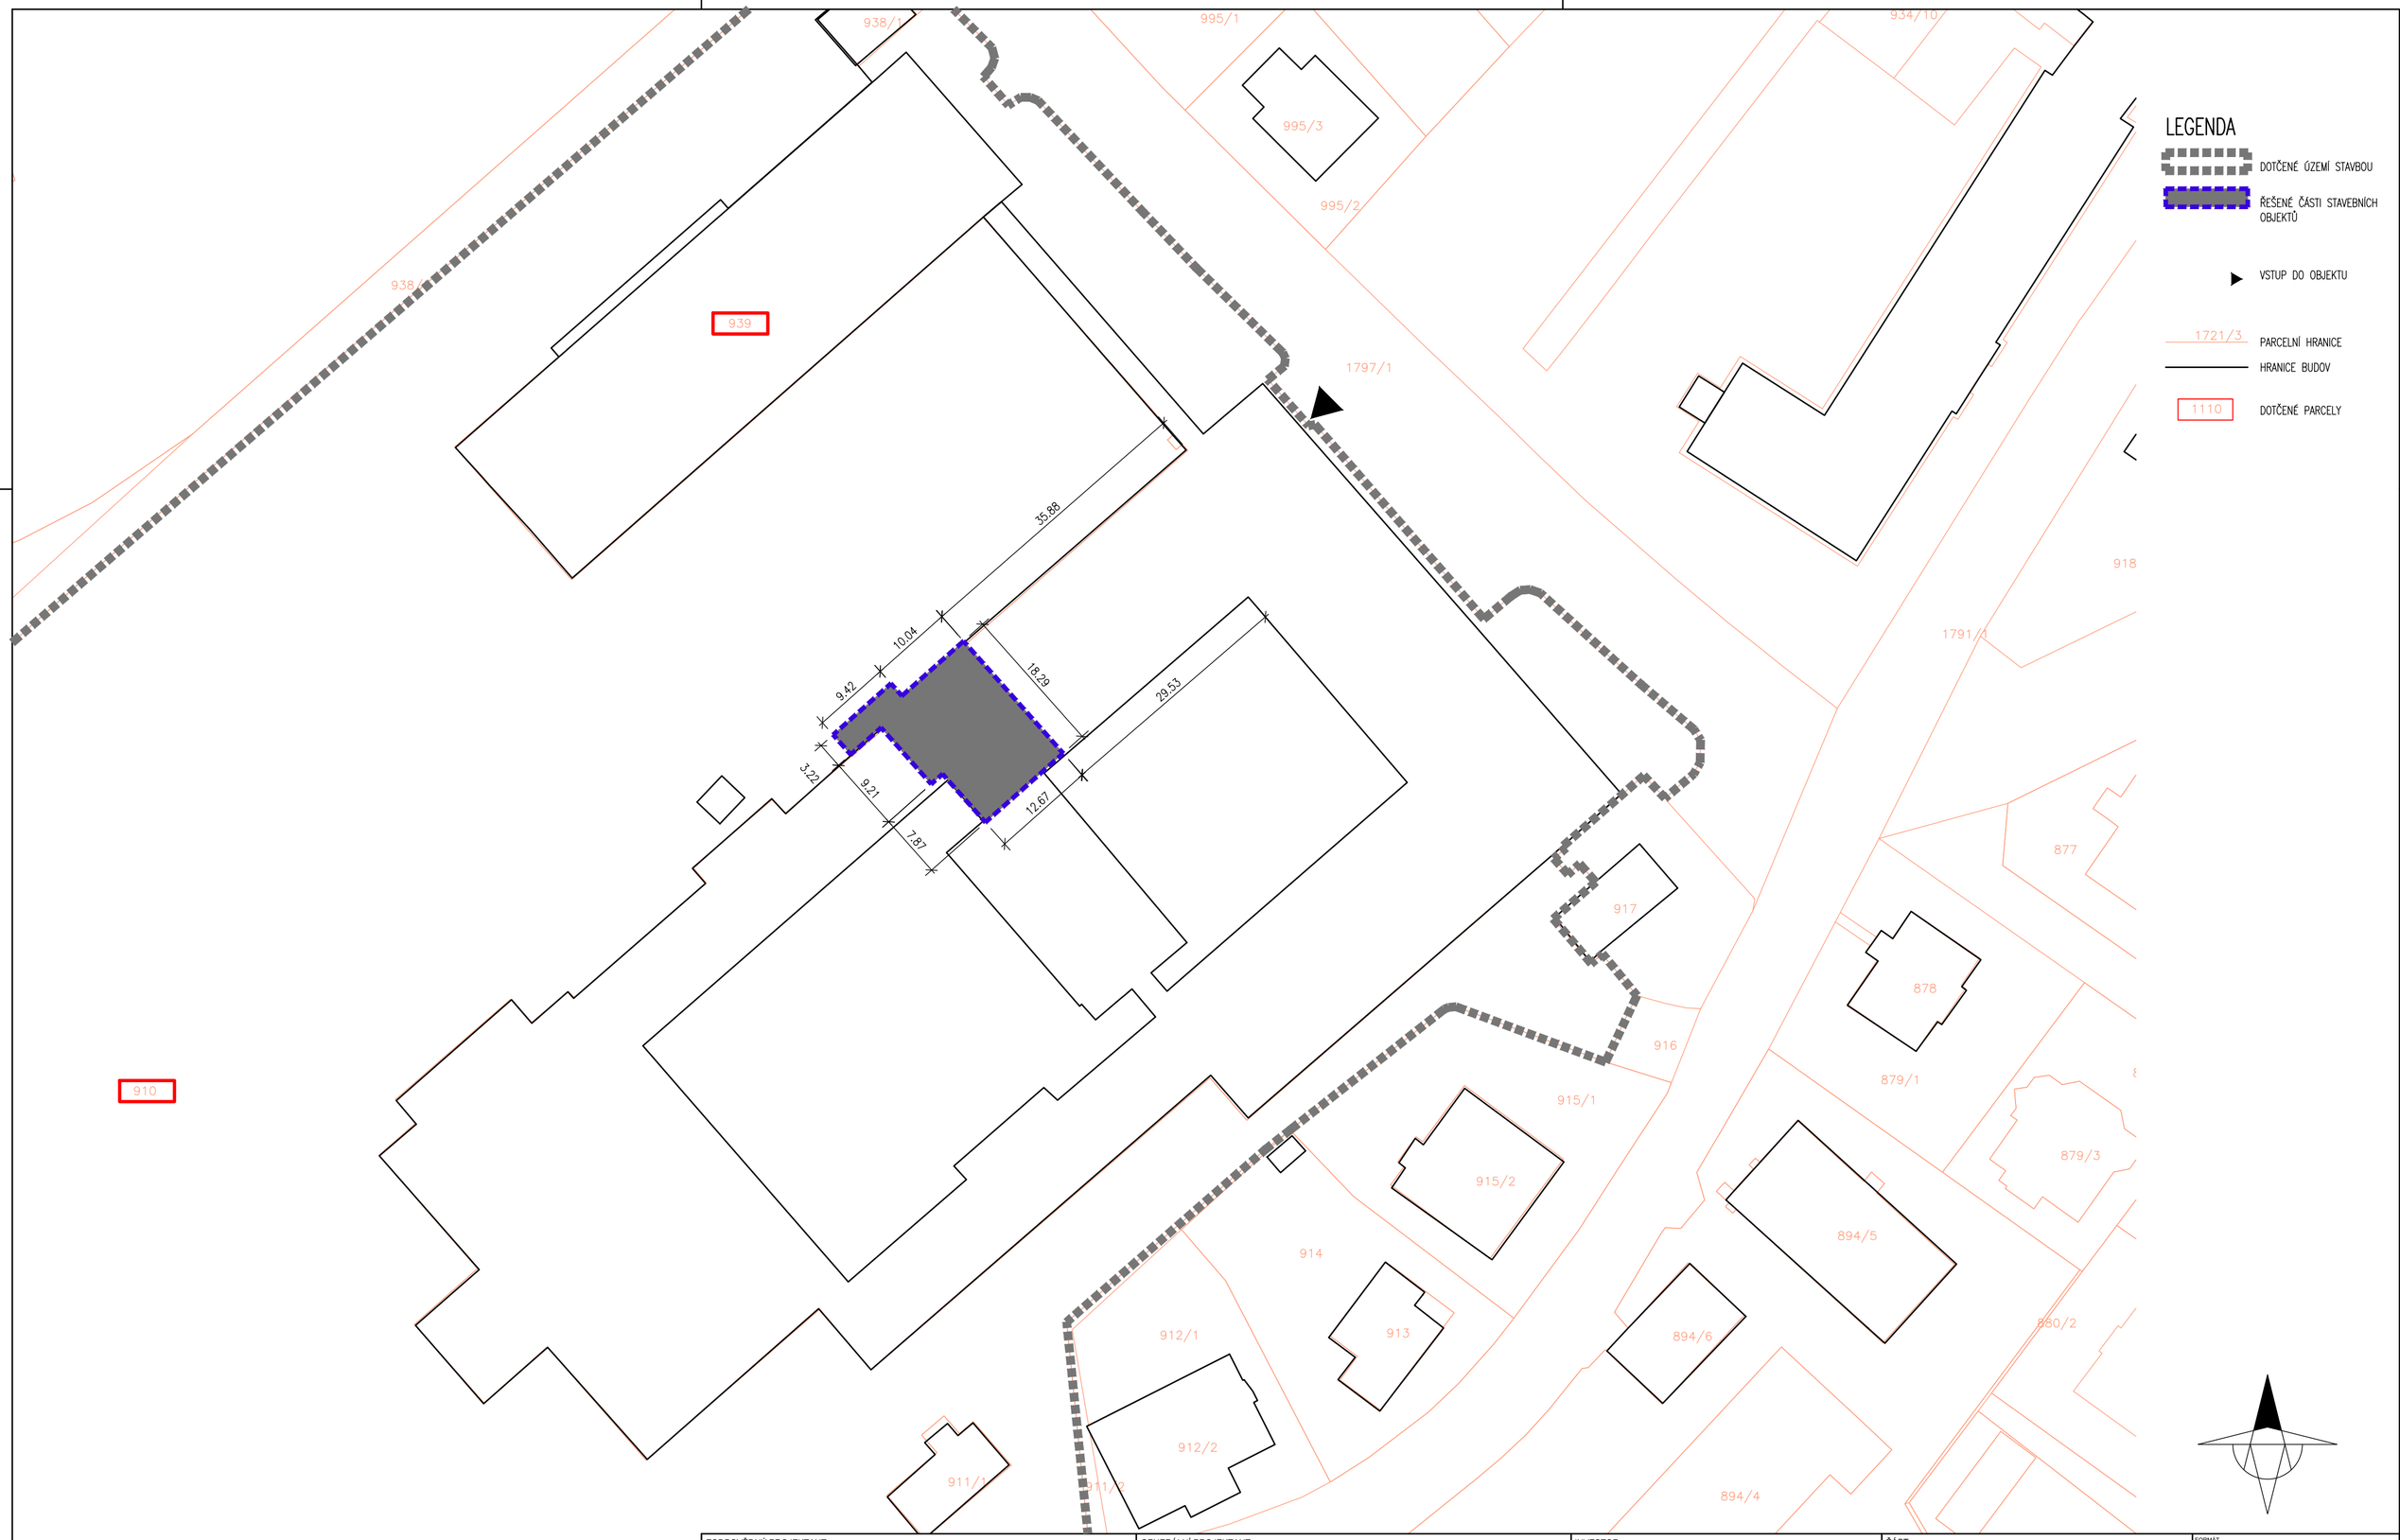

ZODPOVĚDNÝ PROJEKTANT projektová a inženýrská akciová společnost Kloboukova 2303/23, 148 00 Praha 4 - Chodov tel. (+420) 731 479 619, e-mail : rhm@rhm.as			GENERÁLNÍ PROJEKTANT projektová a inženýrská akciová společnost Kloboukova 2303/23, 148 00 Praha 4 - Chodov tel. (+420) 731 479 619, e-mail : rhm@rhm.as			INVESTOR Servisní středisko pro správu svěřeného majetku MČ Praha 8, p.o. U Synagogy 2, Praha 8, 180 00, tel. 602141732, mail: kejha@sespha8.cz	ČÁST	FORMÁT 4 x A4
								VYDÁNÍ 12 / 2023
						NÁZEV PROJEKTU DOSTAVBA BUDOVY - ZKAPACITNĚNÍ, ZŠ HOVORČOVICKÁ, HOVORČOVICKÁ 11/1281, 182 00 PRAHA 8 - KOBYLISY	ČÁST C. SITUACE STAVBY	STUPEŇ DÚR + DSP
								MĚŘÍTKO 1:500
VEDOUCÍ PROJEKTANT Ing. Jan Tomášek	KONTROLOVAL Ing. Jan Lapáček	VYPRACOVAL Jan Mastik	VEDOUCÍ PROJEKTANT Ing. Jan Tomášek	KONTROLOVAL Ing. Jan Lapáček	VYPRACOVAL Jan Mastik	OBJEKT PAVILON A2, B2	NÁZEV VÝKRESU KATASTRÁLNÍ SITUAČNÍ VÝKRES	NÁZEV SOUBORU
								ČÍSLO VÝKRESU C.2 / REV. 2