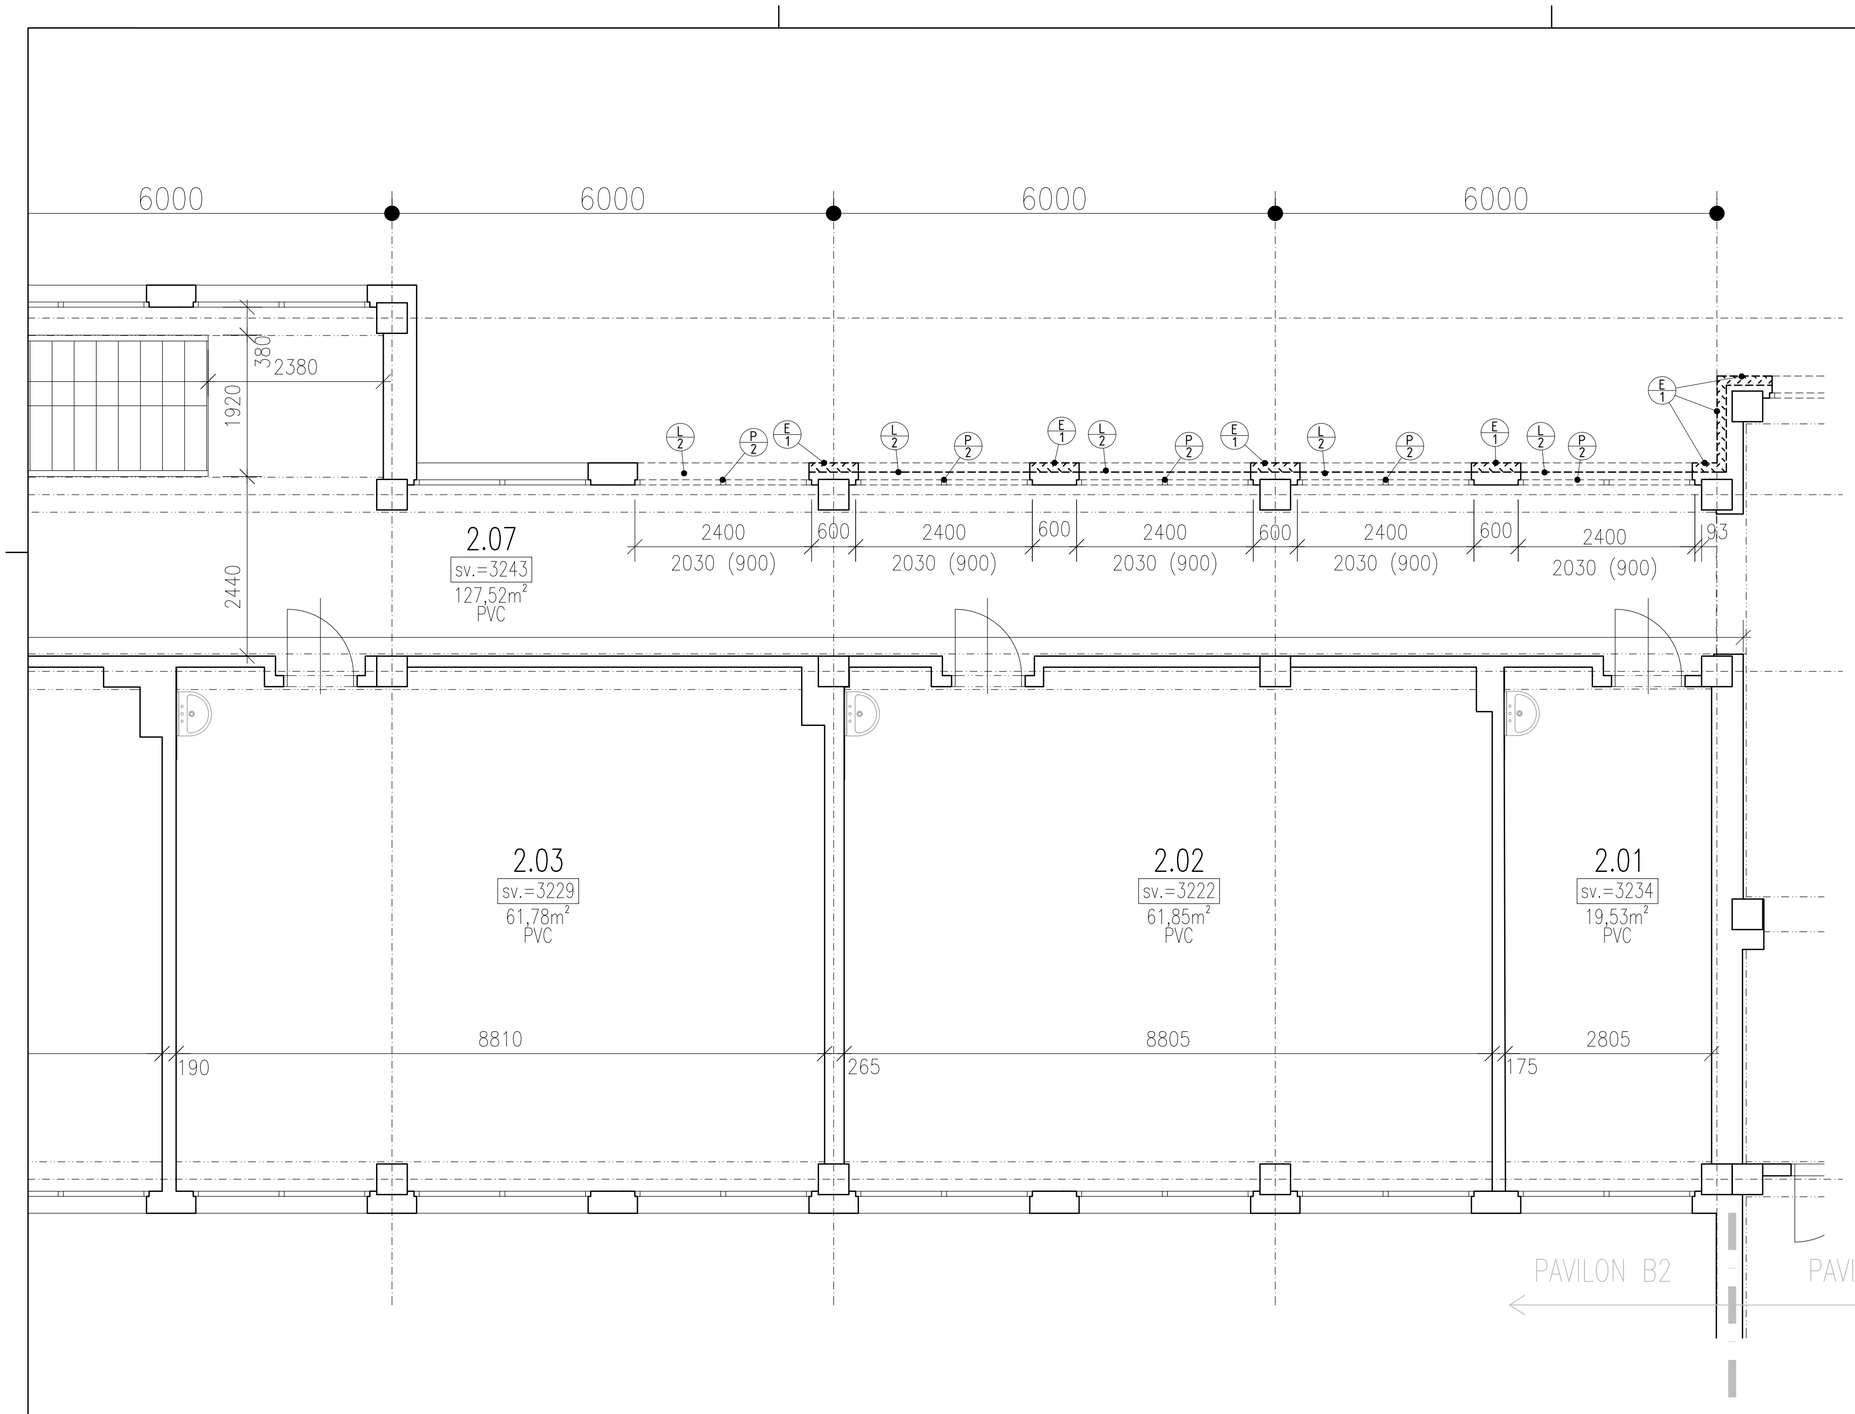

LEGENDA MATERIÁLŮ

STÁVAJÍCÍ KONSTRUKCE

BOURANÉ KONSTRUKCE V POHLEDU

BOURANÉ KONSTRUKCE V ŘEZU

POZNÁMKY:

- PŘED ZAHÁJENÍM BOURACÍCH PRACÍ DOJDE K "VYPÍPÁNÍ" VEŠKERÝCH INSTALAČNÍCH ROZVODŮ V BLÍZKOSTI ZAMÝŠLENÝCH STAVEBNÍCH PRACÍ
- BOURACÍ A STAVEBNÍ PRÁCE SE BUDOU ODEHRÁVAT POUZE V PŘEDMĚTNÝCH ČÁSTECH STAVBY
- ZACHOVANÉ STAVEBNÍ KONSTRUKCE BUDOU BĚHEM BOURACÍCH PRACÍ A VÝSTAVBY CHRÁNĚNY PŘED POŠKOZENÍM A ZNEČIŠTĚNÍM
- PROVÁDĚNÍ PROSTUPŮ KONSTRUKCEMI BUDE DLE DOKUMENTACÍ JEDNOTLIVÝCH PROFESÍ A PROSTUPY JEDNOTLIVÝCH TZB ROZVODŮ BUDOU MEZI SEBOU KOORDINOVÁNY
- VEŠKERÉ ROZMĚRY JE NUTNÉ OVĚŘIT NA STAVBĚ PŘED ZAPOČETÍM PRACÍ

DALŠÍ BOURACÍ PRÁCE:

- V ŘEŠENÝCH PROSTORÁCH BUDOU ODSTRANĚNY STÁVAJÍCÍ MALBY, VYSPRAVENY ŽLB TRÁMY, PŘÍPADNĚ OBNAŽENÉ ZDIVO
- JEDNOTLIVÉ PROSTUPY INSTALAČNÍCH SÍTÍ DLE DOKUMENTACE JEDNOTLIVÝCH PROFESÍ

STÁVAJÍCÍ SKLADBY PODLAH NA STROPNÍCH KONSTRUKCÍCH DLE ARCHIVNÍ DOKUMENTACE:

SKLADBA Č. 1:

– HYDROIZOLACE FOLIE mPVC	1,8 mm
– TEPELNÁ IZOLACE (EPS 100)	min. 260 mm
– PAROZÁBRANA – LEPENKA	4 mm
– BETONOVÁ MAZANINA	50 mm
– STROPNÍ PANEL	

SKLADBA Č. 2:

– PVC	3 mm
– BET. MAZANINA + CEM. POTĚR	50 mm
– LEPENKA	2 mm
– STROPNÍ PANEL	

LEGENDA OZNAČENÍ A POPISŮ

1.01 – ČÍSLO MÍSTNOSTI (VIZ TABULKA MÍSTNOSTÍ)
sv.2530 – SVĚTLÁ VÝŠKA MÍSTNOSTI
12,71m² – CELKOVÁ PODLAHOVÁ PLOCHA MÍSTNOSTI
PVC – POVRCHOVÁ ÚPRAVY PODLAHY

W1 – ODSTRANĚNÍ KERAMICKÉHO OBKLADU

W2 – ODSTRANĚNÍ OSTĚNÍ A VYZDĚNÉHO PARAPETU OKOLO FRANC. OKNA

R1 – ODSTRANĚNÍ STŘEŠNÍHO PLÁŠTĚ NA STROPNÍ PANEL

P1 – ODSTRANĚNÍ FRANCOUZSKÝCH OKEN

P2 – ODSTRANĚNÍ OKEN

L1 – ODSTRANĚNÍ OCELOVÝCH ZÁBRADLÍ PO CELÉM OBVODU TERASY

L2 – ODSTRANĚNÍ PARAPETŮ

E1 – DEMONTÁŽ KONTAKTNÍHO ZATEPLENÍ FASÁDY

SCHÉMA OBJEKTŮ

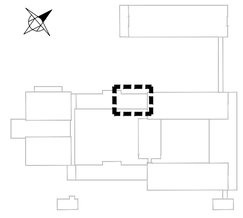

ZODPOVĚDNÝ PROJEKTANT
projektová a inženýrská akciová společnost
Kloboukova 2303/23, 148 00 Praha 4 - Chodov
tel. (+420) 731 479 619, e-mail : rhm@rhm.as

VEDOUCÍ PROJEKTANT: Ing. Jan Tomášek
KONTROLOVAL: Ing. Jan Lapáček
VYPRACOVAL: Jan Mastik

GENERÁLNÍ PROJEKTANT
projektová a inženýrská akciová společnost
Kloboukova 2303/23, 148 00 Praha 4 - Chodov
tel. (+420) 731 479 619, e-mail : rhm@rhm.as

VEDOUCÍ PROJEKTANT: Ing. Jan Tomášek
KONTROLOVAL: Ing. Jan Lapáček
VYPRACOVAL: Jan Mastik

INVESTOR: Servisní středisko pro správu svěřeného majetku MČ Praha 8, p.o.
U Synagogy 2, Praha 8, 180 00, tel. 602141732,
mail: kejha@sespha8.cz

NÁZEV PROJEKTU: DOSTAVBA BUDOVY - ZKAPACITNĚNÍ, ZŠ HOVORČOVICKÁ, HOVORČOVICKÁ 11/1281, 182 00 PRAHA 8 - KOBYLISY

OBJEKT: PAVILON B2

ČÁST: D.1 POZEMNÍ OBJEKTY

ČÁST: D1.1 - STAVEBNÍ ČÁST

NÁZEV VÝKRESU: PŮDORYS 2.NP
STÁVAJÍCÍ STAV A BOURACÍ PLÁN

FORMÁT	6 x A4
VYDÁNÍ	12 / 2023
STUPEŇ	DÚR + DSP
MĚŘÍTKO	1 : 50
NÁZEV SOUBORU	
ČÍSLO VÝKRESU	07
REV.	2