ZODPOVĚDNÝ PROJEKTANT	projektová a inženýrská akciová společnost	Ing. Jan Tomášek			
VEDOUCÍ PROJEKTANT	Kloboukova 2302/2, 148 00 Praha 4 - Čimice tel. (+420) 731 479 619, e-mail: tmu@tmu.as	Ing. Jan Labaška	Jan Matějka		
KONTROLOVAL		Ing. Jan Labaška	Jan Tomášek		
VYPRACOVAL		Ing. Jan Labaška	Jan Matějka		

GENERÁLNÍ PROJEKTANT	projektová a inženýrská akciová společnost	Ing. Jan Tomášek			
VEDOUCÍ PROJEKTANT	Kloboukova 2302/2, 148 00 Praha 4 - Čimice tel. (+420) 731 479 619, e-mail: tmu@tmu.as	Ing. Jan Labaška	Jan Matějka		
KONTROLOVAL		Ing. Jan Labaška	Jan Tomášek		
VYPRACOVAL		Ing. Jan Labaška	Jan Matějka		
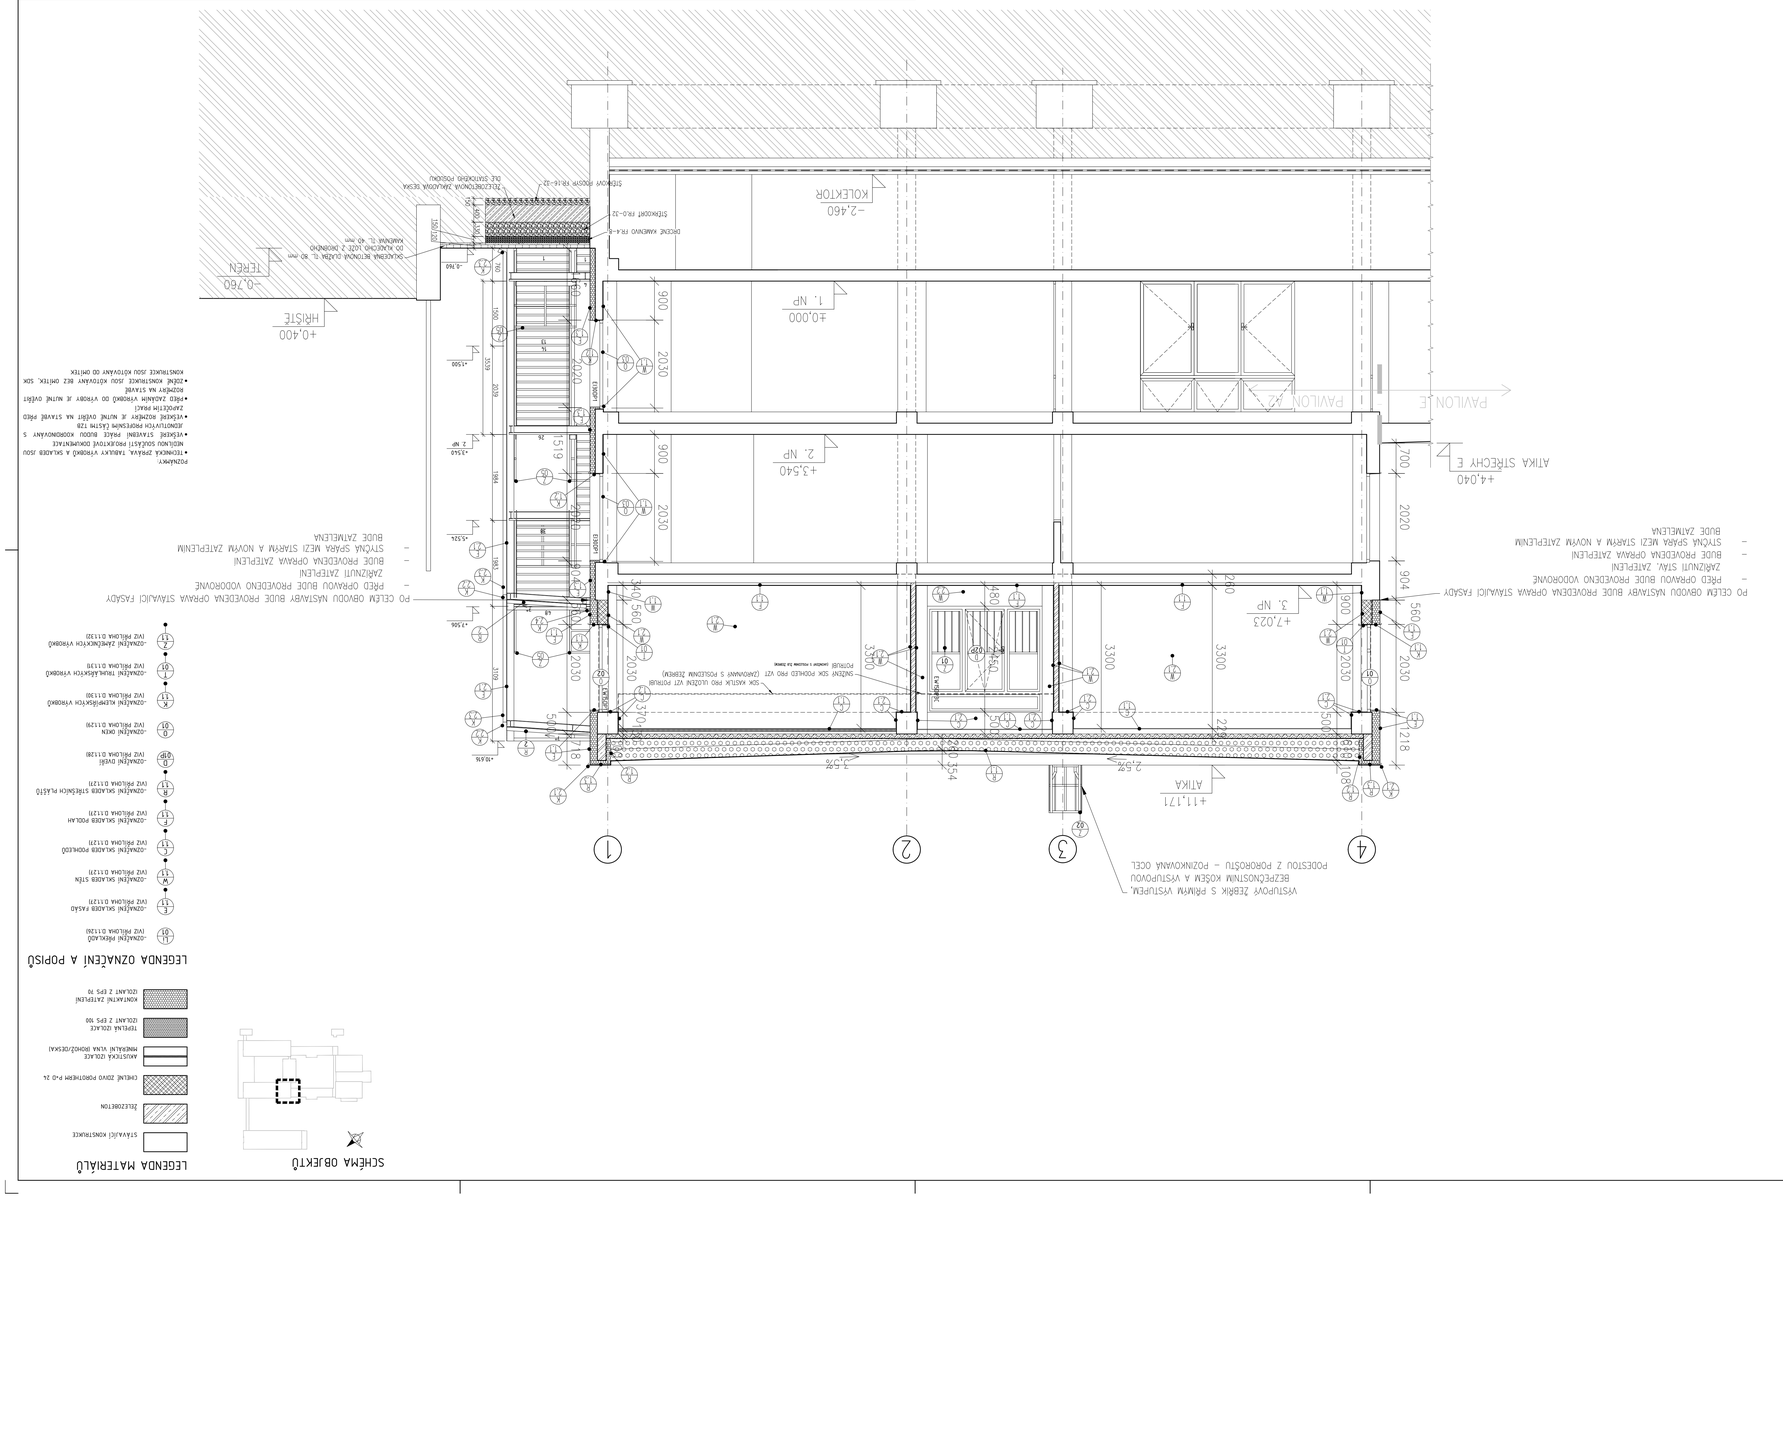
MĚŘÍTKO	1 : 50	STAVEBNÍ ČÁST	D.1 POZEMNÍ OBJEKTY
FORMÁT	A3		
DATUM	12 / 2023		
STUPEŇ	DÚR + DSP		
ČÍSLO	3	NÁVRH VYHOVUJE	
		NÁZEV	PAVILON A2